

BARRA ANTIPÁNICO MANIJA EXTERIOR MARCA LOCK DE GRUPO URREA

PASADOR CERROJO CON PORTA CANDADO, DE ACERO SOLDABLE SOBRE PLACA PARA SOLDAR DE $\frac{3}{16}$ " HCHO EN OBRA




BISAGRA TUBULAR(BARRIL) DE ACERO, SOLDABLE, MEDIDA $\frac{1}{2}$ " (12mm) DE DIAMETRO. SOLDADAS @ 1.56 m

PICAPORTE, DE ACERO SOLDABLE, REDONDO, BARRA $\frac{3}{8}$ " DE 18.5cm de largo, SOPORTE SOLDABLE 30 cm de largo HECHO EN OBRA

NOTAS

ANCLAJE PARA MARCO DE LOUVER CON VARILLA DE $\frac{3}{8}$ " AHOGADAS EN MURO @ 0.60m

LOS PERFILES SOPORTES NO DEBERÁN EXCEDER UNA SEPARACIÓN DE 2.40m

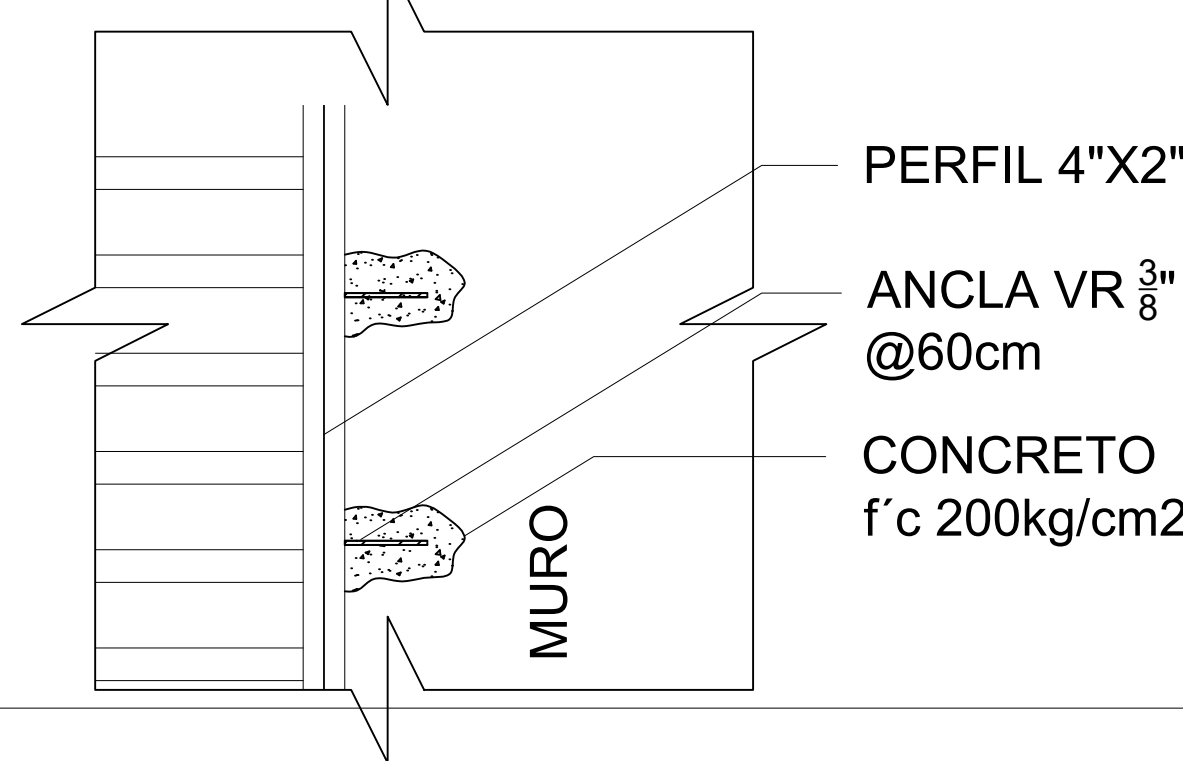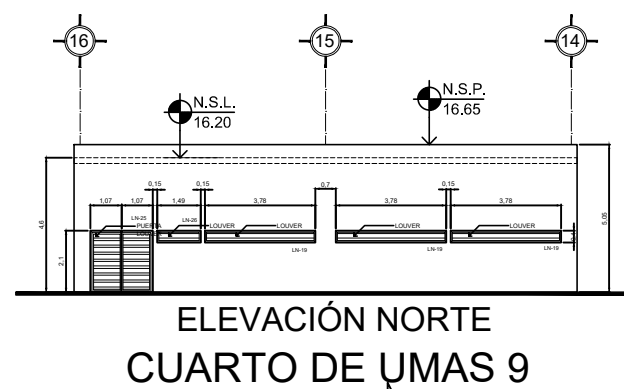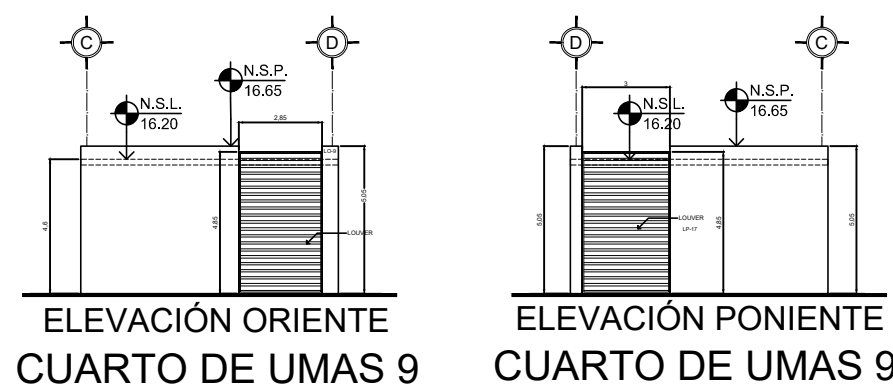

UNIVERSIDAD AUTÓNOMA DE NUEVO LEÓN

FACULTAD DE ARQUITECTURA

GOBIERNO DEL ESTADO

PROYECTO:

HOSPITAL GENERAL DE SABINAS HIDALGO

UBICACIÓN:

CARRETERA FEDERAL 85, SABINAS HIDALGO, N.L.

CLAVE CATASTRAL:

CONTIENE:

NOTAS GENERALES:

- ACOTACIONES EN METROS
- NO SE TOMARÁN CORTES A ESCALA DE ESTE PLANO
- LA PLANTA ARQUITECTÓNICA REE SOBRE TODAS LAS PLANTAS
- ESTE PLANO DEBERÁ VERIFICARSE CON LOS CORRESPONDIENTES DE INSTALACIONES Y ESTRUCTURALES. CUALQUIER DISCREPANCIA DEBERÁ CONSULTARSE CON LA DIRECCIÓN DE OBRA
- EL CONTRATISTA DEBERÁ RESPONDER A LA DIRECCIÓN DE OBRA, ANTES DE EJECUTAR LAS DIMENSIONES Y ANEJOS INDICADOS EN ESTE PLANO, DEBANDO COMPROBAR LA DIRECCIÓN DE OBRA CUALQUIER DIFERENCIA QUE HUBIERE, ASÍ COMO LA INTERVENCIÓN QUE DE EL, PUEDE CONTRARIAR A ESTE DIBUJO
- TODOS LOS ACEROS SEÑALADOS EN ESTE PLANO DEBERÁN EJECUTARSE DE ACUERDO A LAS ESPECIFICACIONES CORRESPONDIENTES
- EL CONTRATISTA DEBERÁ VERIFICAR TODAS LAS DIMENSIONES EN CAMPO, Y REPORTAR A LA ATENCIÓN INMEDIATA A DIRECCIÓN DE OBRA DE TODA DISCREPANCIA EXISTENTE, TODO TRABAJO QUE REQUIERA DE MEDIDA O REALIZACIÓN CONSIDERANDO LA DIMENSIÓN CORRESPONDIENTE MEDIDA EN LOS PLANOS, NO DEBERÁN REALIZARSE MEDIDAS DIFERENTES SOBRE LOS DIBUJOS
- EL CONTRATISTA DEBERÁ PONER A DISPOSICIÓN DE LA DIRECCIÓN DE OBRA LAS DISCREPANCIAS EXISTENTES
- TODAS LAS ACOTACIONES Y ANEJOS EN ESTOS PLANOS SE EXPRESAN EN METROS Y GRADOS
- TODAS LAS DIMENSIONES MUESTRAS SE INDICAN A PARTIR DE LA MANOSERA, PARO DE CONCRETO, PARO DE MURO DE FANAL, TERMINAL, EJE CENTRAL DE COLUMNAS, O PARO DE MURO DENTRO INTERIOR, SEGÚN SEA EL CASO, A MENOS QUE CLARAMENTE SE INDIQUE LO CONTRARIO
- EL CONTRATISTA DEBERÁ VERIFICAR Y COORDINAR TODOS LOS TIPOS, TAMAÑOS Y UBICACIONES DE TODA ABERTURA PARA INSTALACIONES HIDRO-SANITARIAS, MEDICINAS, DE EQUIPO ELECTROD, BASES Y EMPALMES PARA CABLES, ASÍ COMO INSTALACIONES DE ENERGÍA ELÉCTRICA, AGUA Y DRENajes ANTES DE PROCEDER A REALIZAR LOS TRABAJOS, TODAS LAS BASES, EMPALMES Y EQUIPOS, INDEPENDIENTES O CONECTOS, EN LA ESTRUCTURA DEBERÁN COORDINARSE CON LA DIRECCIÓN DE OBRA ANTES DE PROCEDER CON ACOTACIONES EN OBRA
- EL CONTRATISTA O DISEÑADOR DE OBRA DEBERÁ VERIFICAR CONTINUAMENTE QUE LOS PLANOS ESTÉN ACTUALIZADOS Y AJUSTAR LA CORRECTA COORDINACIÓN CON LAS OBRAS, ACTIVIDADES DE LA OBRA

NO.	DESCRIPCIÓN	FECHA
0	PARA CONSTRUCCIÓN	4/MAR/14

INICIALES	FIRMA	FECHA

COORDINACIÓN	
DISEÑO/DIBUJO	
REVISADO POR	
APROBADO POR	
ARCHIVO CAD	

NORTE:

CONTENIDO DEL PLANO

HGSH - PLANO DE LOUVERS

CLAVE DEL PLANO

HGSH-H-PL

ESCALA: 1:100

ACOTACIÓN: METROS

ESCALA GRÁFICA:

ARQ. FRANCISCO FABELA BERNAL
CED. 3483929

NOTA:
ESTE PROGRAMA ES DE CARÁCTER PÚBLICO. NO ES PATROCINADO. NI PROMOVIDO POR PARTIDO POLÍTICO ALGUNO Y SUS RECURSOS PROVIENEN DE LOS IMPUESTOS QUE PAGAN TODOS LOS CONTRIBUYENTES. ESTÁ PROHIBIDO EL USO DE ESTE PROGRAMA CON FINES POLÍTICOS, ELECTORALES, DE LUCRO Y OTROS DISTINTOS A LOS ESTABLECIDOS.

GOBIERNO DEL ESTADO DE NUEVO LEÓN

SECRETARÍA DE INFRAESTRUCTURA

SUBSECRETARÍA DE CONSTRUCCIÓN

DIRECCIÓN DE PROYECTOS

OPERA: HOSPITAL GENERAL DE SABINAS HIDALGO

UBICACIÓN: CARRETERA FEDERAL 85, SABINAS HIDALGO, N.L.

REVISÓ: MONTERREY N. L. A MARZO DE 2014

APROBÓ: ESCALA: 1:100