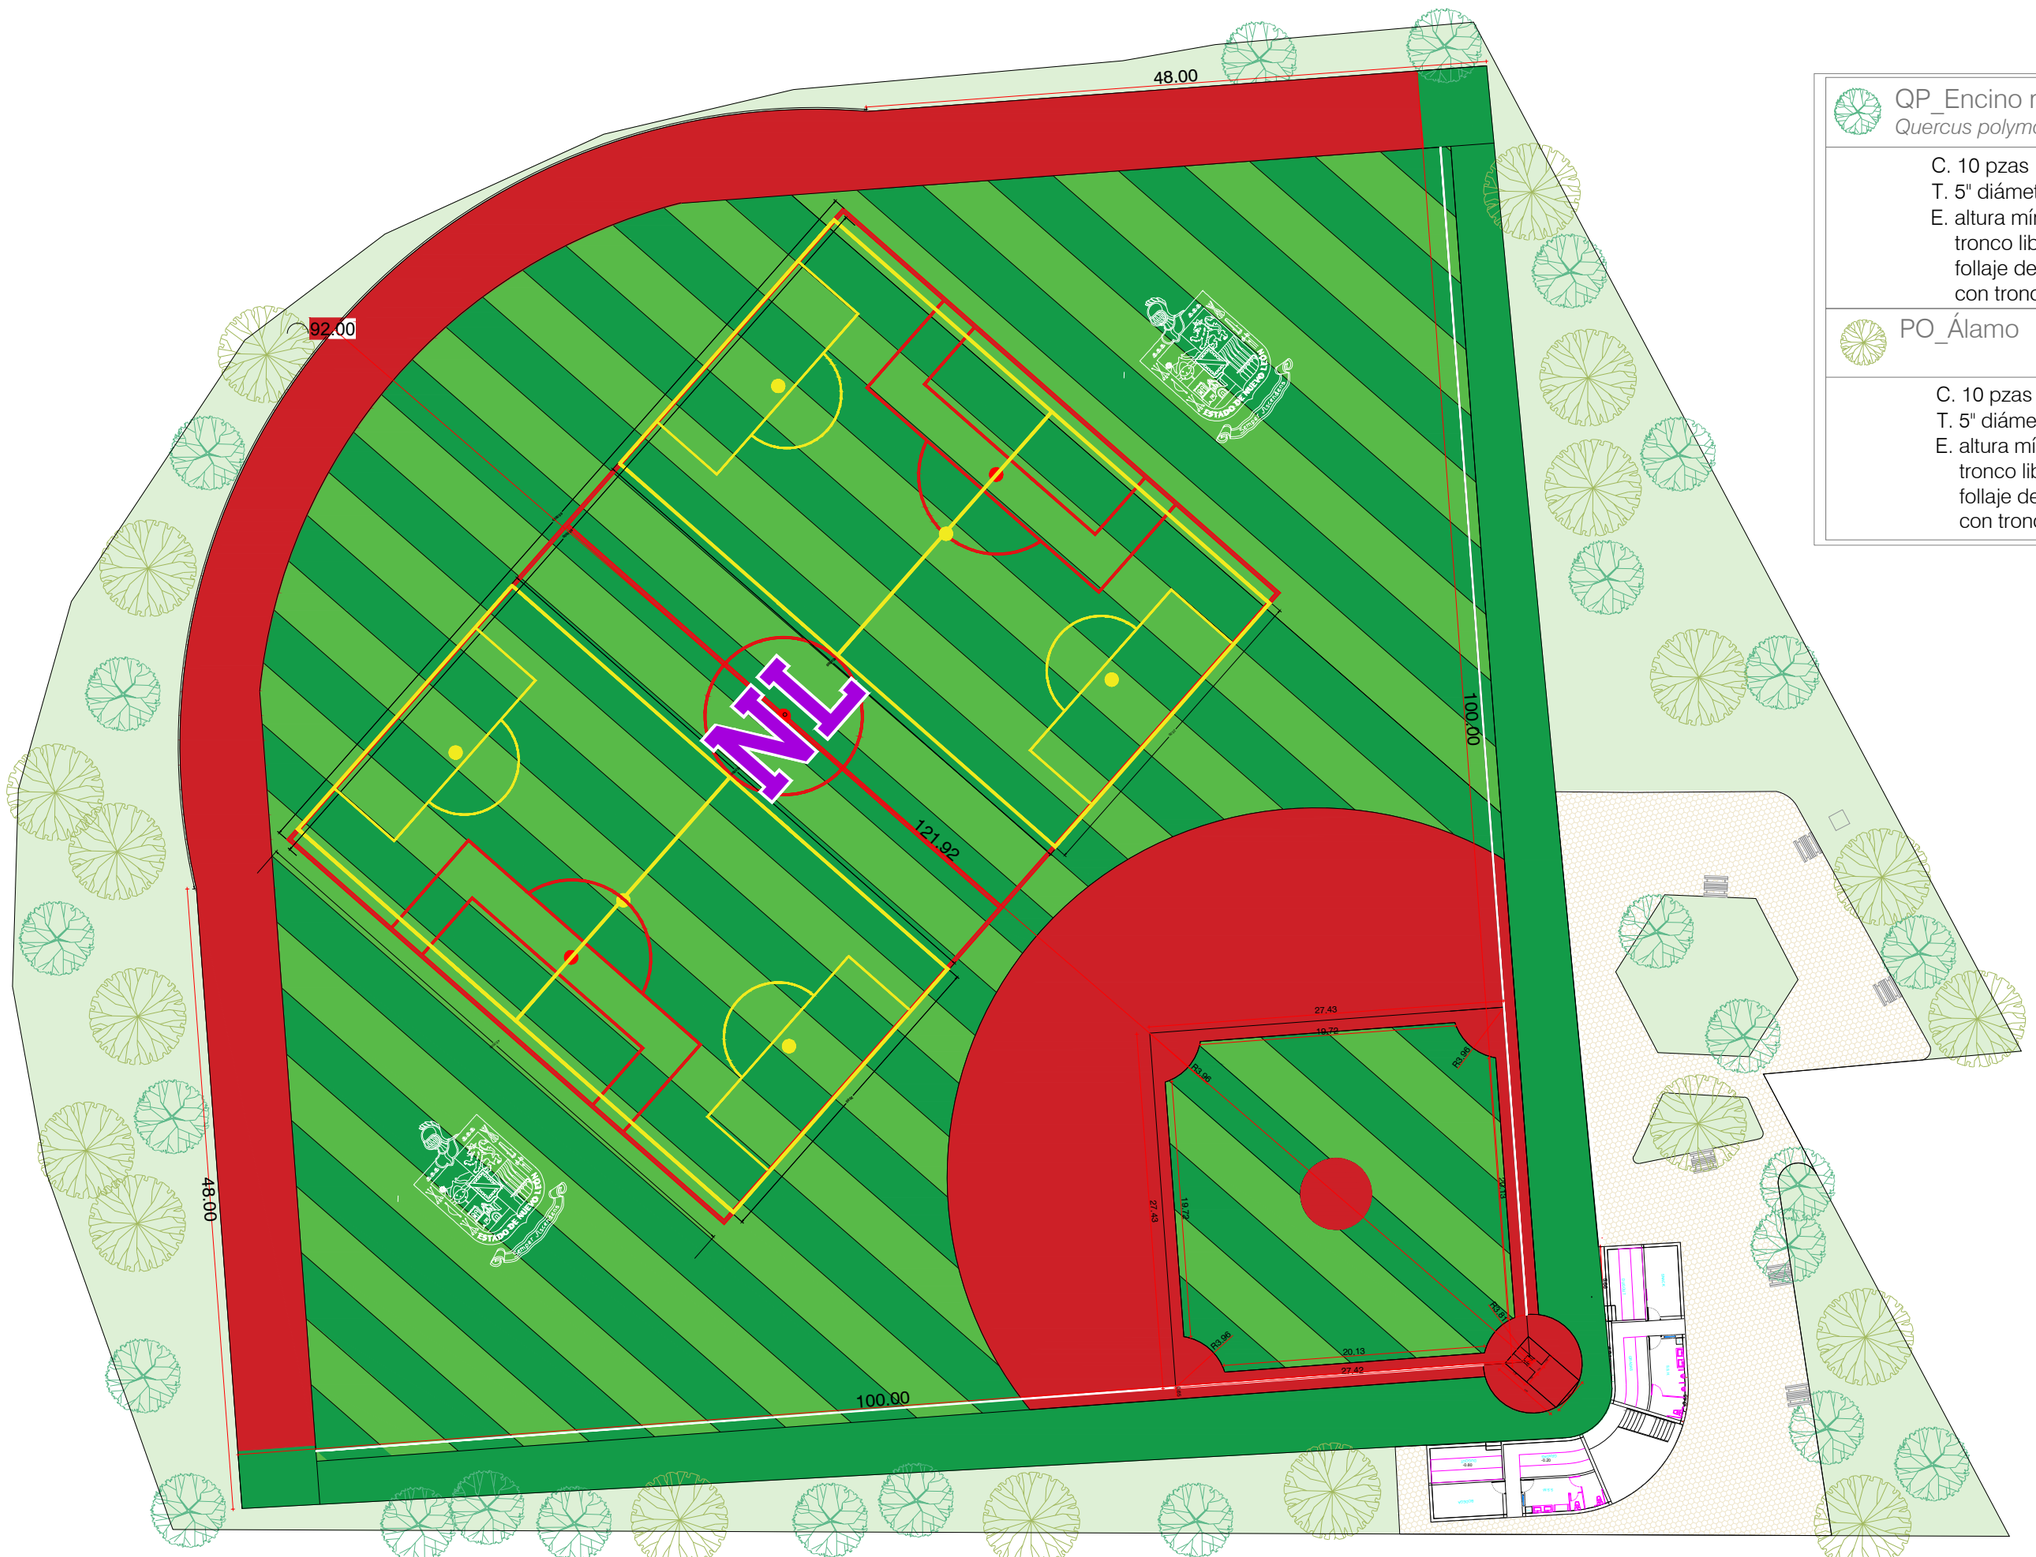

QP_Encino roble *Quercus polymorpha*	C. 10 pzas T. 5" diámetro E. altura mínima: 5.00m tronco libre: 1.80m follaje denso y abierto con tronco limpio
PO_Álamo	C. 10 pzas T. 5" diámetro E. altura mínima: 5.00m tronco libre: 1.80m follaje denso y abierto con tronco limpio

DEPENDENCIA NORMATIVA:

Secretaría de Infraestructura Nuevo León GOBIERNO DEL ESTADO

NORTE:

PROYECTO:

CENTRO DEPORTIVO REGIONAL

PABLILLO,GALEANA, N.L.

SIMBOLOGÍA / NOTAS:

REVISIÓN:

No.	REVISION	FECHA
0		

UBICACIÓN:

PABLILLO, GALEANA, NL

ESCALA:

ACOTACIONES:

METROS

ESCALA GRAFICA:

FECHA:

FEBRERO 2021

RESPONSABLE DEL PROYECTO:

ARQ. SANDRA GUADALUPE PATIÑO MACIAS
DIRECTORA DE PROYECTOS

PLANO:

ARBORIZACIÓN

CLAVE PLANO:

PA-AR-01

NOTA:

ESTE PROGRAMA ES DE CARÁCTER PÚBLICO, NO ES PATROCINADO, NI PROMOVIDO POR PARTIDO POLÍTICO ALGUNO Y SUS RECURSOS PROVIENEN DE LOS IMPUESTOS QUE PAGAN TODOS LOS CONTRIBUYENTES. ESTÁ PROHIBIDO EL USO DE ESTE PROGRAMA CON FINES POLÍTICOS, ELECTORALES, DE LUCRO Y OTROS DISTINTOS A LOS ESTABLECIDOS.

GOBIERNO DEL ESTADO DE NUEVO LEÓN
SECRETARIA DE INFRAESTRUCTURA
SUBSECRETARIA DE CONSTRUCCIÓN
DIRECCION DE PROYECTOS