



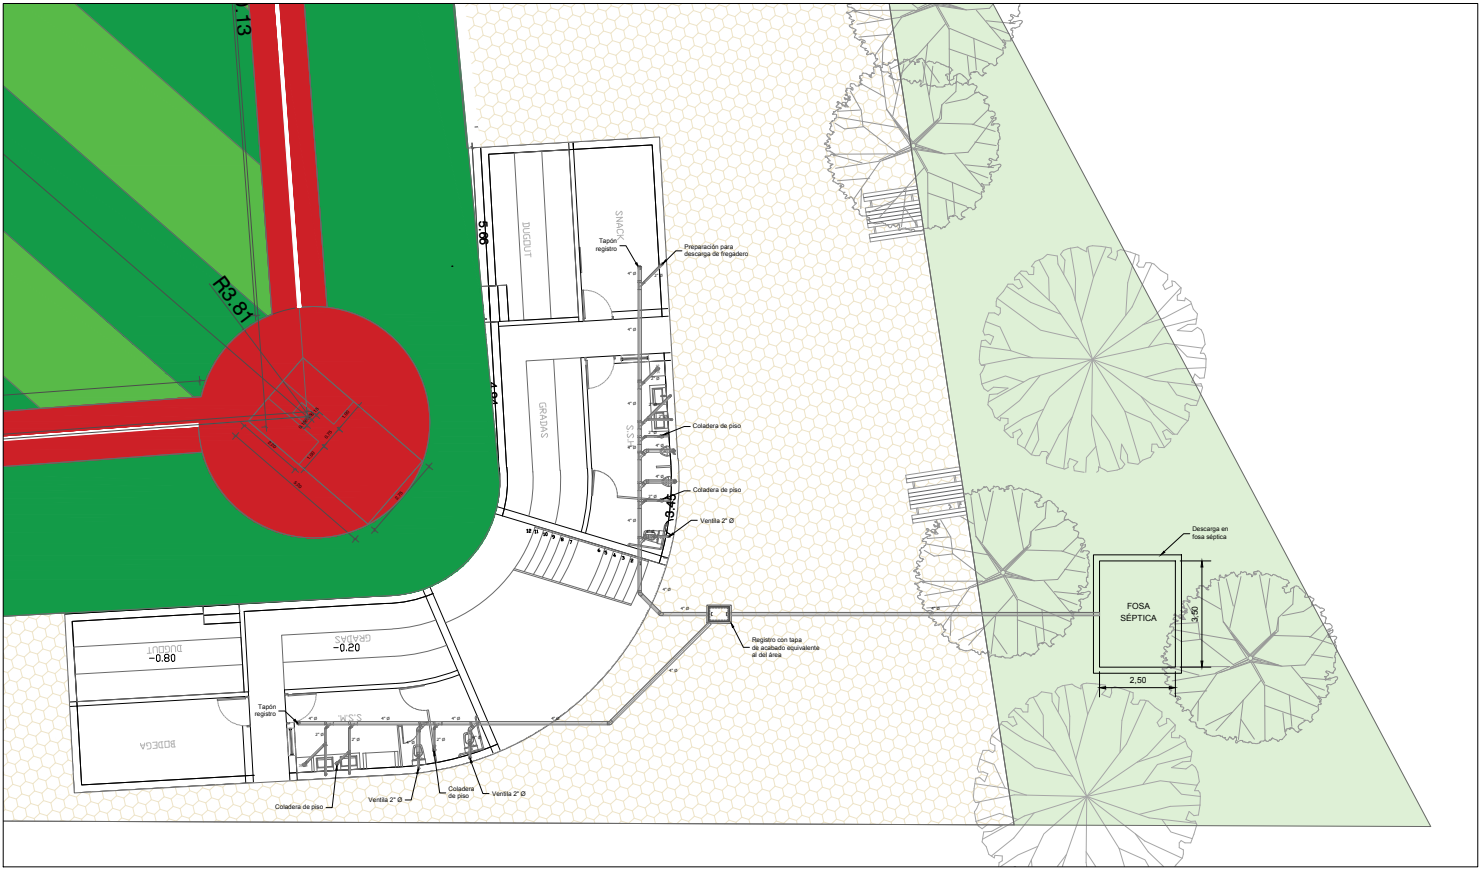

01 PLANO DE CONJUNTO
ESCALA 1:250

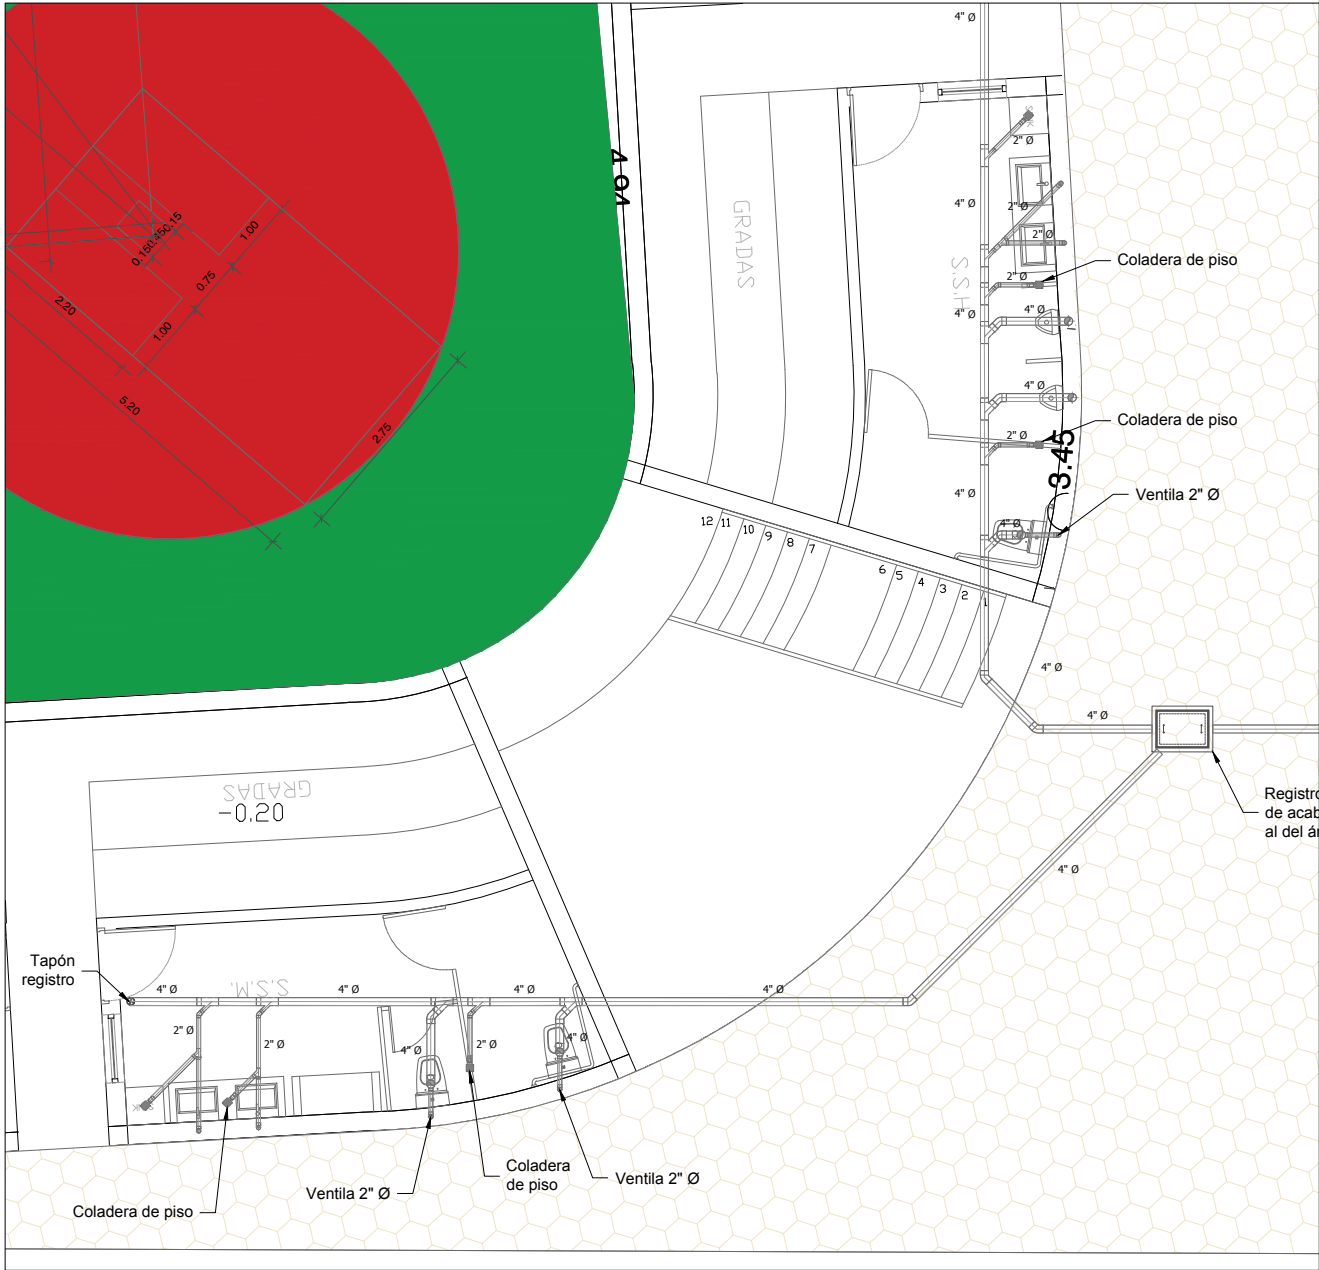

02 ÁREA DE SANITARIOS
ESCALA 1:100

DEPENDENCIA NORMATIVA:



PLANTA LLAVE:

NORTE:



PROYECTO:

CENTRO DEPORTIVO REGIONAL

PABILLO, GALEANA, N.L.

SIMBOLOGÍA / NOTAS:

SIMBOLOGÍA	
	TUBERÍA "PVC SANITARIO" DIÁMETRO VARIABLE
	CODO 45° DIÁMETRO VARIABLE
	CODO 90° DIÁMETRO VARIABLE SUBE O BAJA
	"TEE" HIDRÁULICA DIÁMETRO VARIABLE
	"YEE" SANITARIA DIÁMETRO VARIABLE
	"YEE" SANITARIA REDUCIDA DIÁMETRO VARIABLE
	CODO 90° CON VENTILA DIÁMETRO VARIABLE
	AMPLIACIÓN EXCÉNTRICA DIÁMETRO VARIABLE
	TAPÓN REGISTRO 4" Ø
	COLADERA DE PISO
	REGISTRO SANITARIO

REVISIÓN:

No.	REVISIÓN / APROBACIÓN	FECHA

UBICACIÓN:

ESCALA:

ACOTACIONES:

N/A METROS

ESCALA GRÁFICA:

FECHA:

FEBRERO 2021

ELABORÓ/REVISÓ

APROBÓ:

ARQ. SANDRA G PATIÑO MACIAS
DIRECTOR DE PROYECTOS

ESPECIALIDAD:

PLANO:

SANITARIO

CLAVE PLANO:

PG-SAN-100

NOTA:
ESTE PROGRAMA ES DE CARÁCTER PÚBLICO, NO ES PATROCINADO, NI PROMOVIDO POR PARTIDO POLÍTICO ALGUNO Y SUS RECURSOS PROVIENEN DE LOS IMPUESTOS QUE PAGAN TODOS LOS CONTRIBUYENTES. ESTÁ PROHIBIDO EL USO DE ESTE PROGRAMA CON FINES POLÍTICOS, ELECTORALES, DE LUCRO Y OTROS DISTINTOS A LOS ESTABLECIDOS.



GOBIERNO DEL ESTADO DE NUEVO LEÓN
SECRETARÍA DE INFRAESTRUCTURA
SUBSECRETARÍA DE CONSTRUCCIÓN
DIRECCIÓN DE PROYECTOS