



PLANTA DE SECCIONAMIENTO

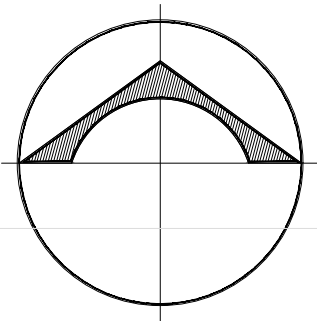

CROQUIS DE UBICACIÓN

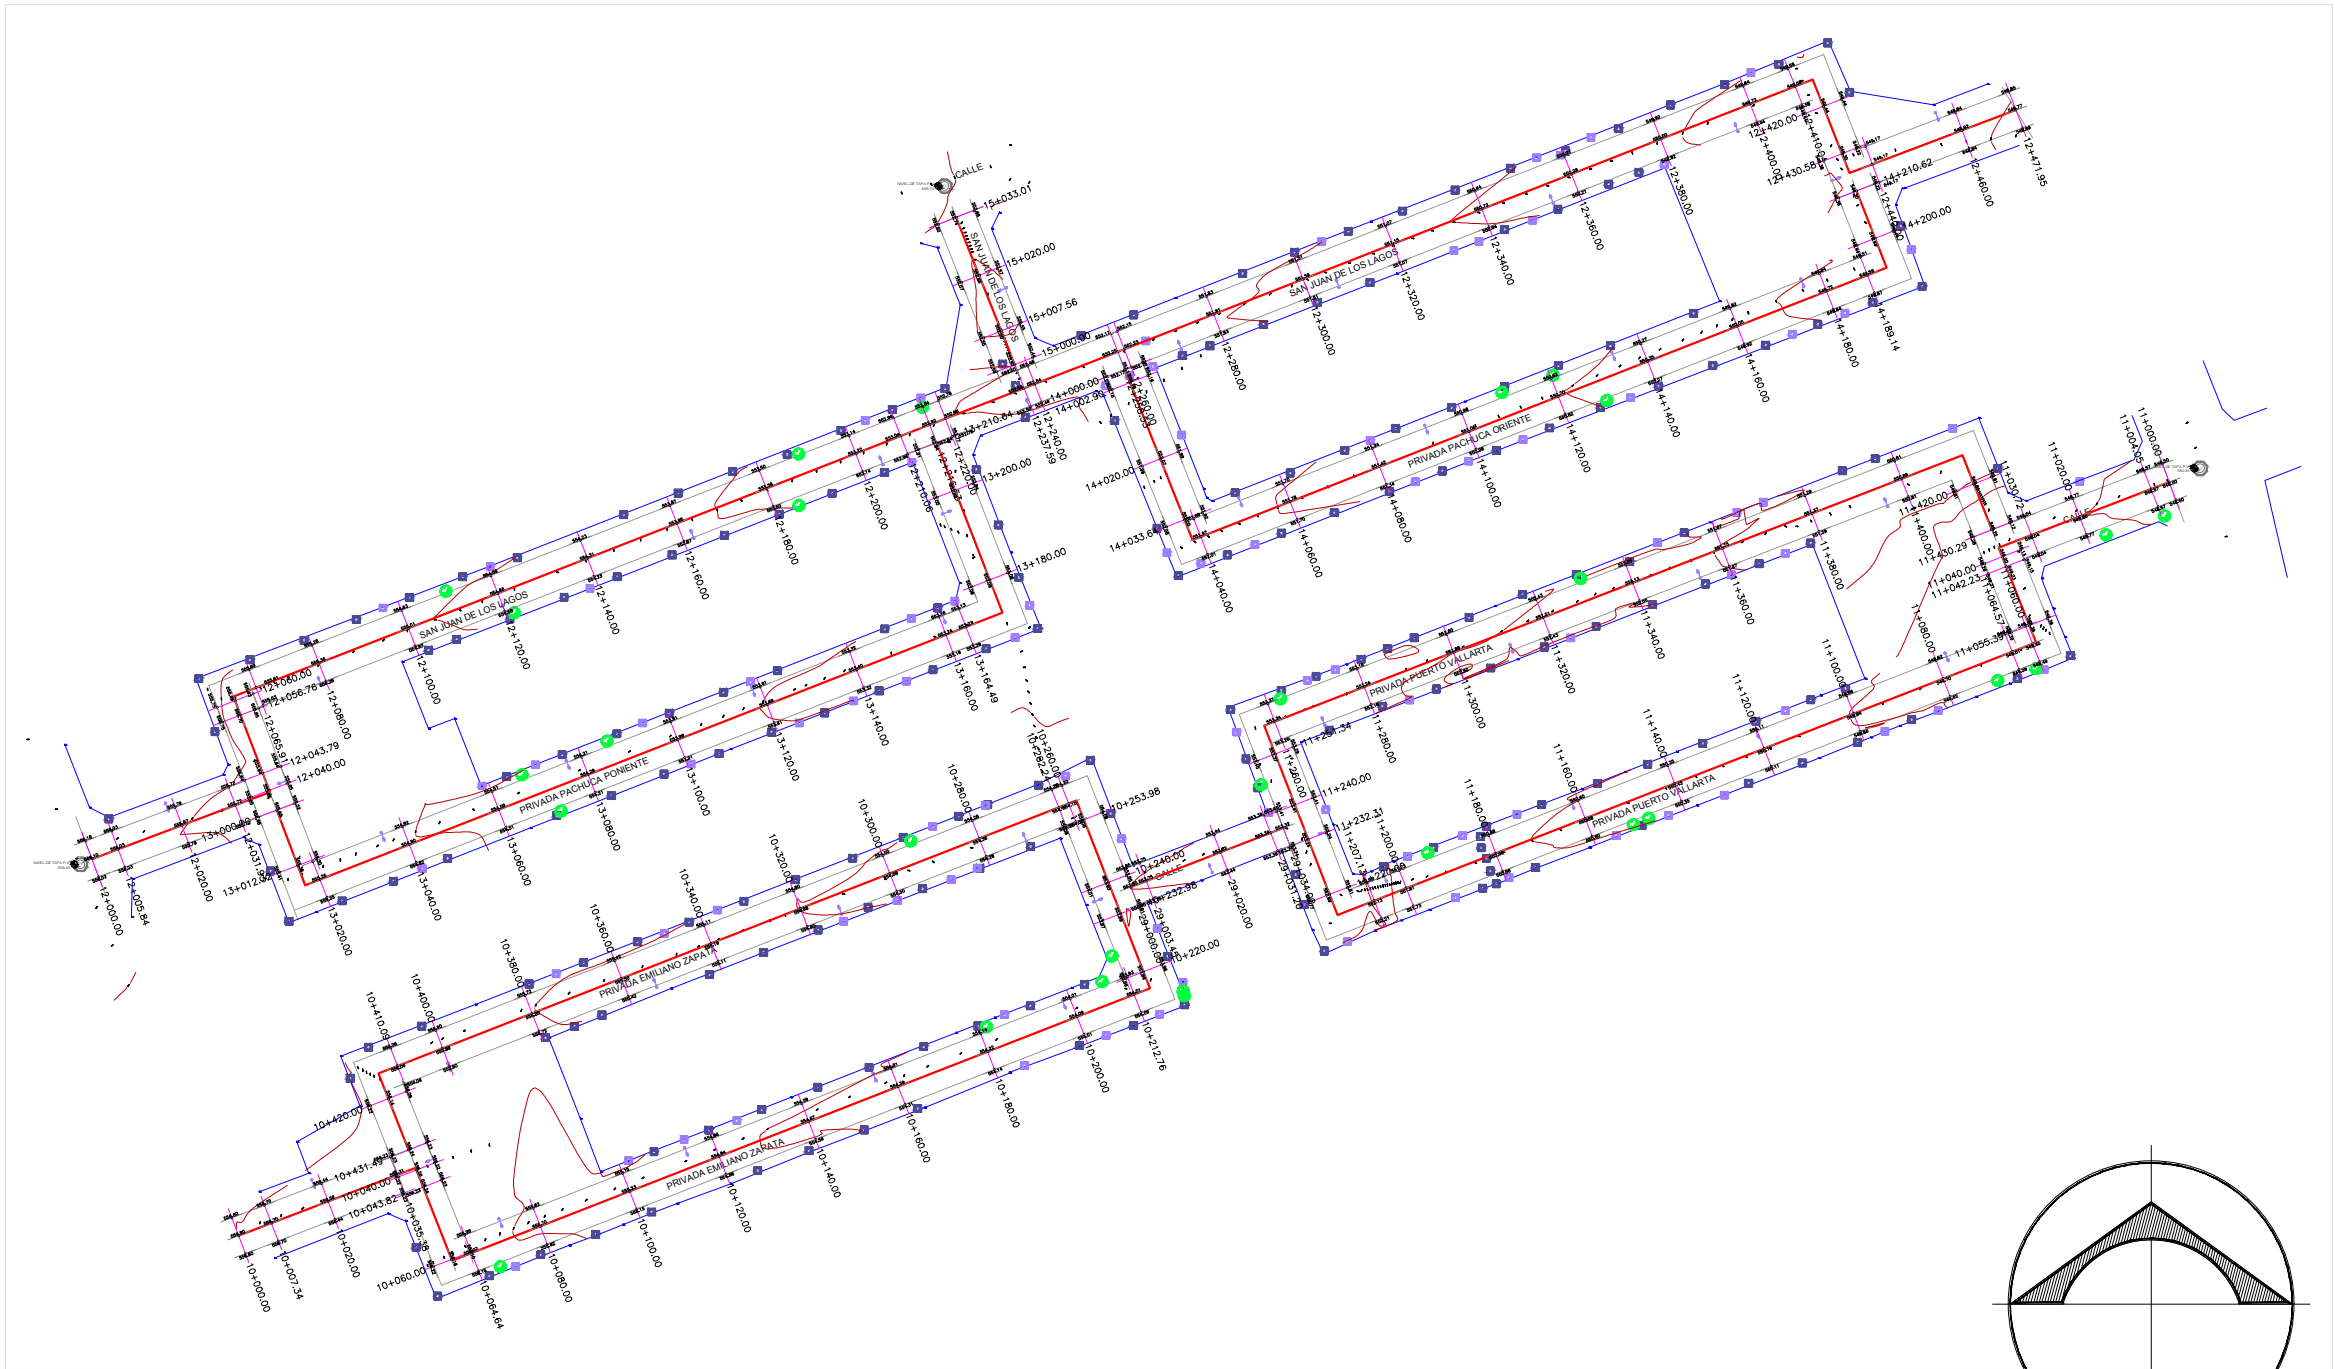

SIMBOLOGÍA / NOTAS:

PROYECTO:

PAVIMENTACIÓN DE DIVERSAS CALLES, EN LA COL. ALIANZA REAL, EN ESCOBEDO N.L., 2DA ETAPA

[GENERAL ESCOBEDO, NUEVO LEÓN]



UBICACIÓN:

COLONIA ALIANZA REAL

ESCALA:
PERFIL 1:40 SECCIONES 1:8 ACOTACIONES:
METROS

ESCALA:

JULIO / 2020

FECHA:
RESPONSABLE DEL PROYECTO:

ARQ. SANDRA GUADALUPE PATIÑO MACÍAS
DIRECCIÓN DE PROYECTOS

PLANO:

PLANTA DE SECCIONAMIENTO

EMILIANO ZAPATA, PUERTO VALLARTA
PACHUCA ORIENTE Y PONIENTE
SAN JUAN DE LOS LAGOS
EJE 29 EMILIANO ZAPATA-PTO VALLARTA

CLAVE PLANO:


PG-11

NOTA:
ESTE PROGRAMA ES DE CARÁCTER PÚBLICO, NO ES PATROCINADO, NI PROMOVIDO POR PARTIDO POLÍTICO ALGUNO Y SUS RECURSOS PROVIENEN DE LOS IMPUESTOS QUE PAGAN TODOS LOS CONTRIBUYENTES, ESTÁ PROHIBIDO EL USO DE ESTE PROGRAMA CON FINES POLÍTICOS, ELECTORALES, DE LUCRO Y OTROS DISTINTOS A LOS ESTABLECIDOS.




GOBIERNO DEL ESTADO DE NUEVO LEÓN
SECRETARÍA DE INFRAESTRUCTURA
SUBSECRETARÍA DE CONSTRUCCIÓN
DIRECCIÓN DE PROYECTOS

PERFIL LONGITUDINAL

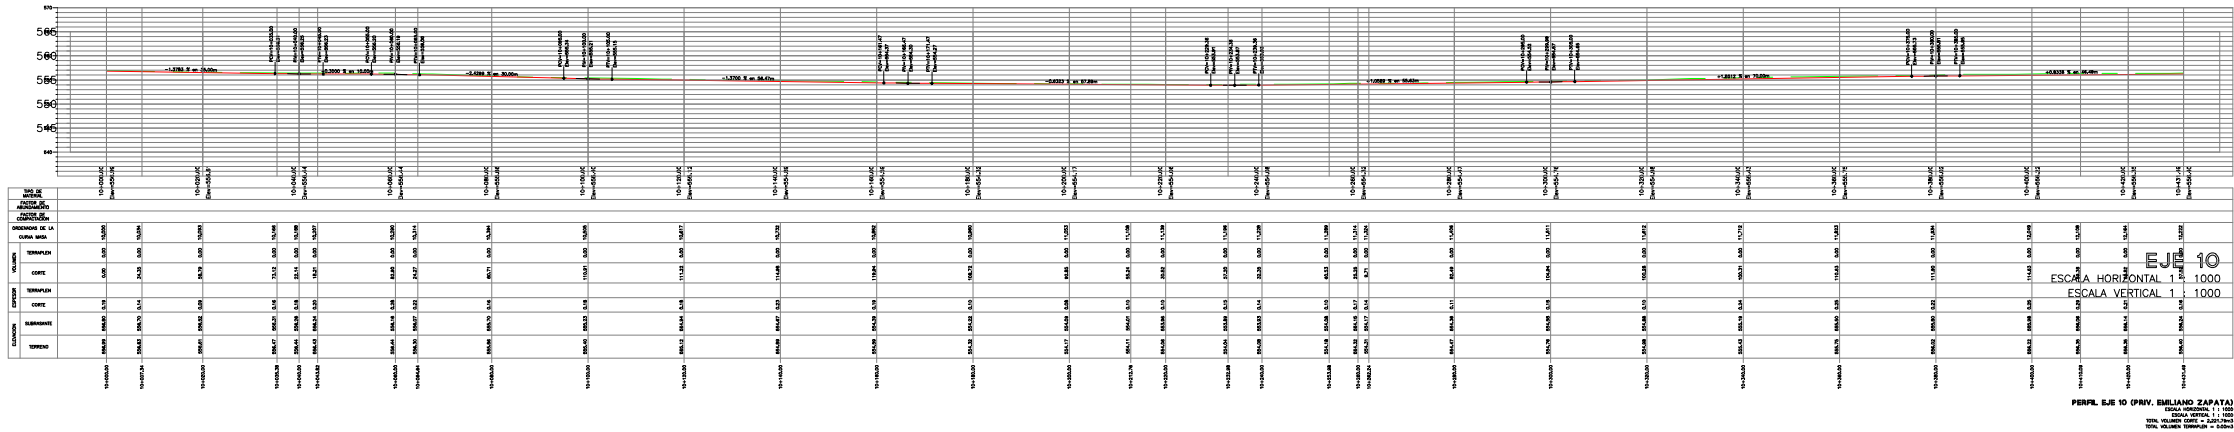

SECCIONAMIENTO

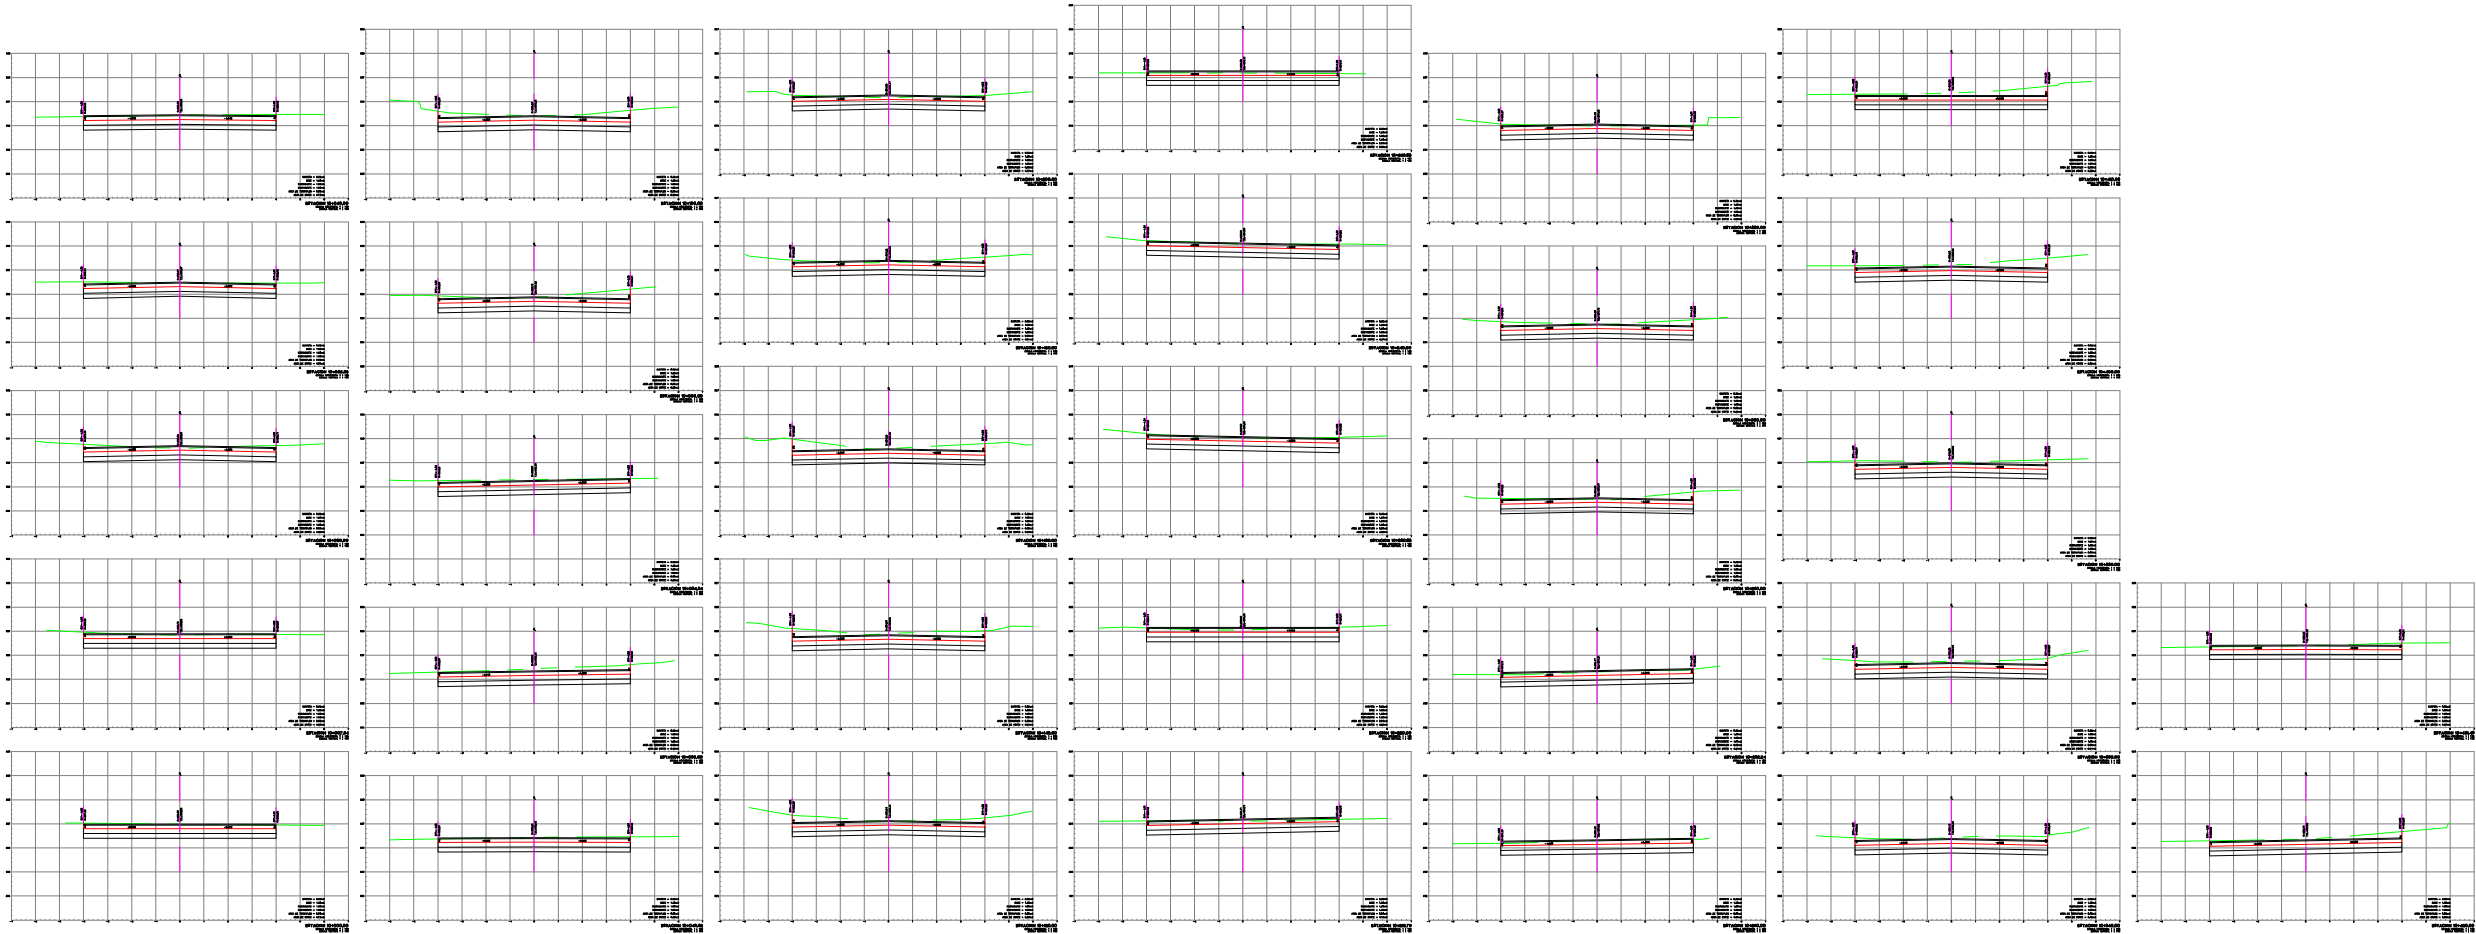

SIMBOLOGÍA / NOTAS:

PROYECTO:
PAVIMENTACIÓN DE DIVERSAS CALLES, EN LA COL. ALIANZA REAL, EN ESCOBEDO N.L., 2DA ETAPA
[GENERAL ESCOBEDO, NUEVO LEÓN]

GOBIERNO DEL ESTADO DE NUEVO LEÓN
SECRETARÍA DE INFRAESTRUCTURA
SUBSECRETARÍA DE CONSTRUCCIÓN
DIRECCIÓN DE PROYECTOS

UBICACIÓN:
COLONIA ALIANZA REAL

ESCALA: PERFIL 1:40 SECCIONES 1:8	ACOTACIONES: METROS
---	------------------------

FECHA:
JULIO / 2020


RESPONSABLE DEL PROYECTO:
ARQ. SANDRA GUADALUPE PATIÑO MACÍAS
DIRECCIÓN DE PROYECTOS

PLANO:
PERFIL Y SECCIONES
PRIVADA EMILIANO ZAPATA

CLAVE PLANO:
PG-12

NOTA:
ESTE PROGRAMA ES DE CARÁCTER PÚBLICO, NO ES PATROCINADO, NI PROMOVIDO POR PARTIDO POLÍTICO ALGUNO Y SUS RECURSOS PROVIENEN DE LOS IMPUESTOS QUE PAGAN TODOS LOS CONTRIBUYENTES. ESTÁ PROHIBIDO EL USO DE ESTE PROGRAMA CON FINES POLÍTICOS, ELECTORALES, DE LUCRO Y OTROS DISTINTOS A LOS ESTABLECIDOS.

PERFIL LONGITUDINAL

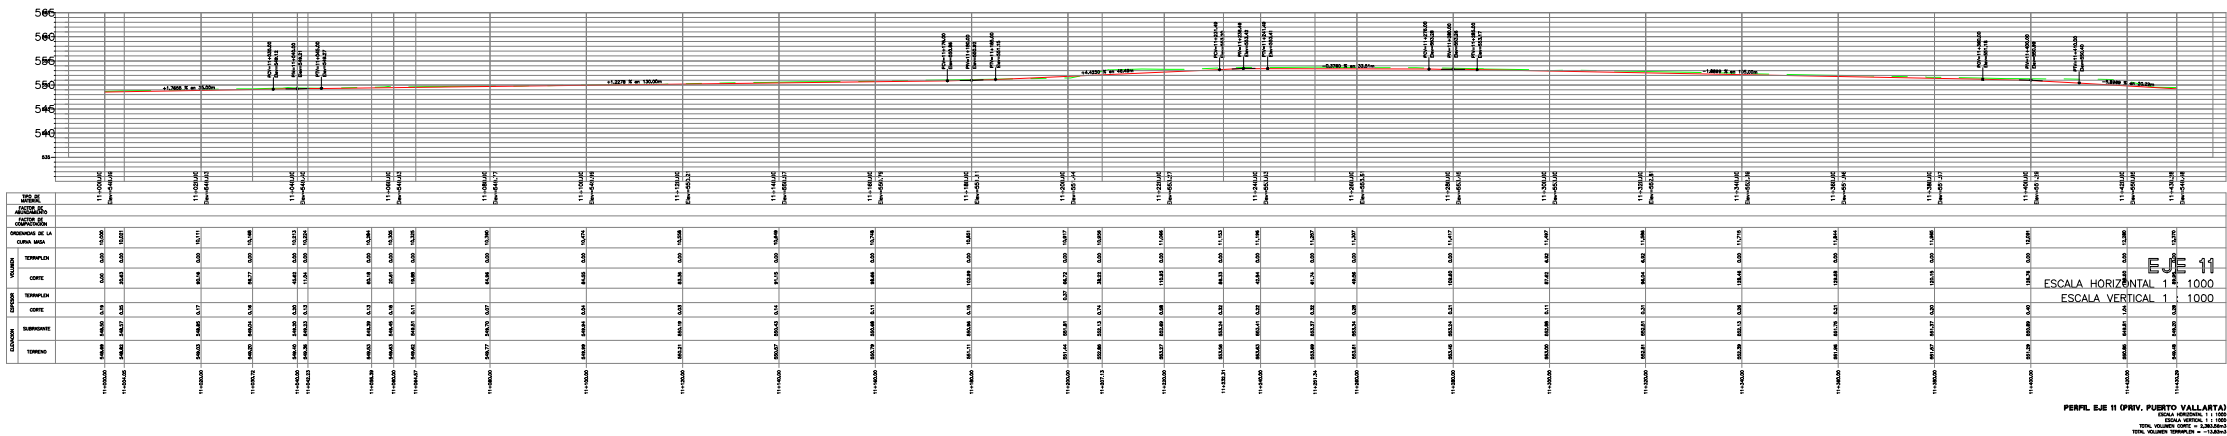

SECCIONAMIENTO



CROQUIS DE UBICACIÓN



SIMBOLOGÍA / NOTAS:

PROYECTO:
PAVIMENTACIÓN DE DIVERSAS CALLES, EN LA COL. ALIANZA REAL, EN ESCOBEDO N.L., 2DA ETAPA

[GENERAL ESCOBEDO, NUEVO LEÓN]



UBICACIÓN:
COLONIA ALIANZA REAL

ESCALA:
PERFIL 1:40 SECCIONES 1:8

ACOTACIONES:
METROS

FECHA:
JULIO / 2020

RESPONSABLE DEL PROYECTO:
ARQ. SANDRA GUADALUPE PATIÑO MACÍAS
DIRECCIÓN DE PROYECTOS

PLANO:
PERFIL Y SECCIONES
PRIVADA PUERTO VALLARTA

CLAVE PLANO:
PG-13

PERFIL LONGITUDINAL

SECCIONAMIENTO

[illegible]

PROYECTO:

[GENERAL ESCOBEDO, NUEVO LEÓN]



ESCALA:

PERFIL 1:40	SECCIONES 1:8	METROS
-------------	---------------	--------

ESCALA:

FECHA:

RESPONSABLE DEL PROYECTO:

PLANO:


CLAVE PLANO:

NOTA:




GOBIERNO DEL ESTADO DE NUEVO LEÓN
SECRETARÍA DE INFRAESTRUCTURA
SUBSECRETARÍA DE CONSTRUCCIÓN
DIRECCION DE PROYECTOS

PERFIL LONGITUDINAL

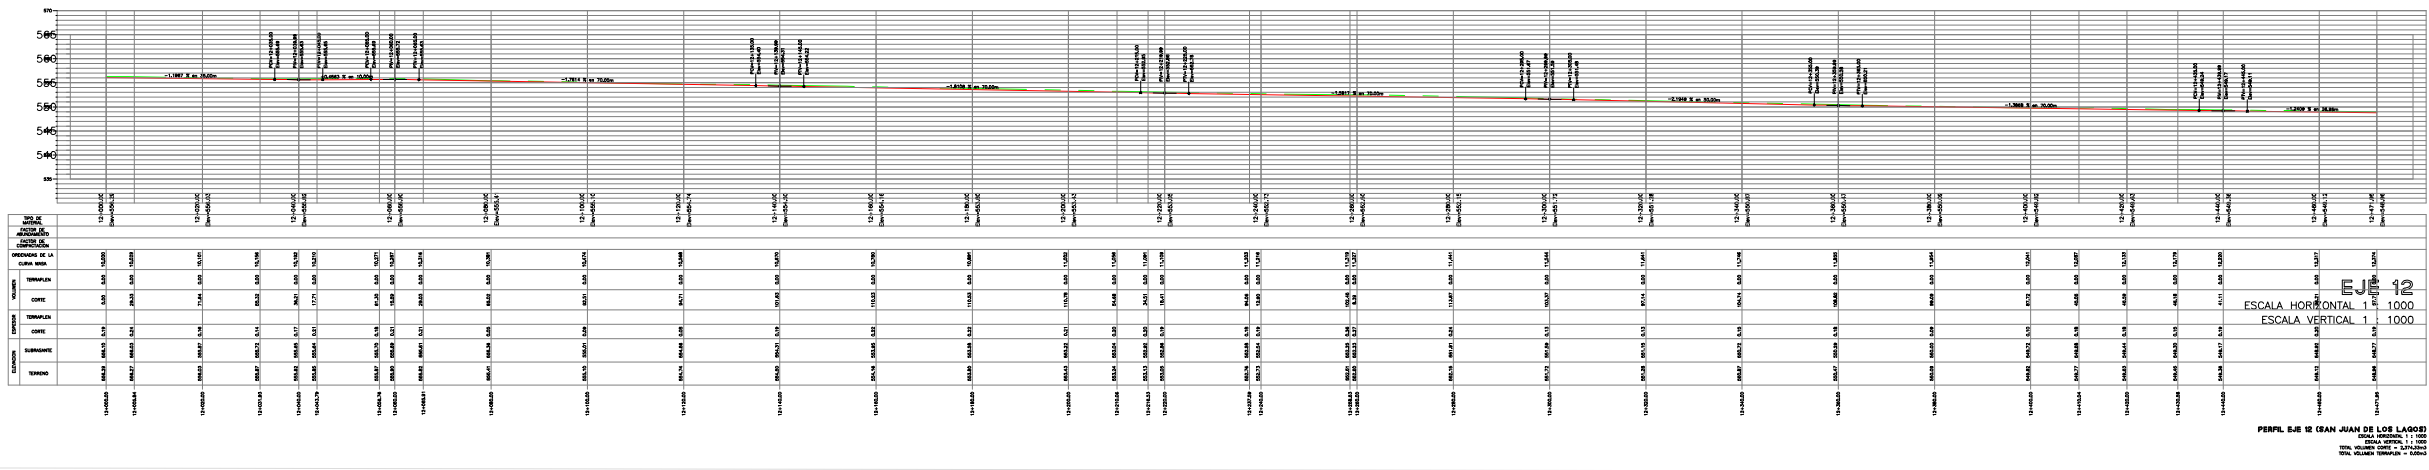

SECCIONAMIENTO

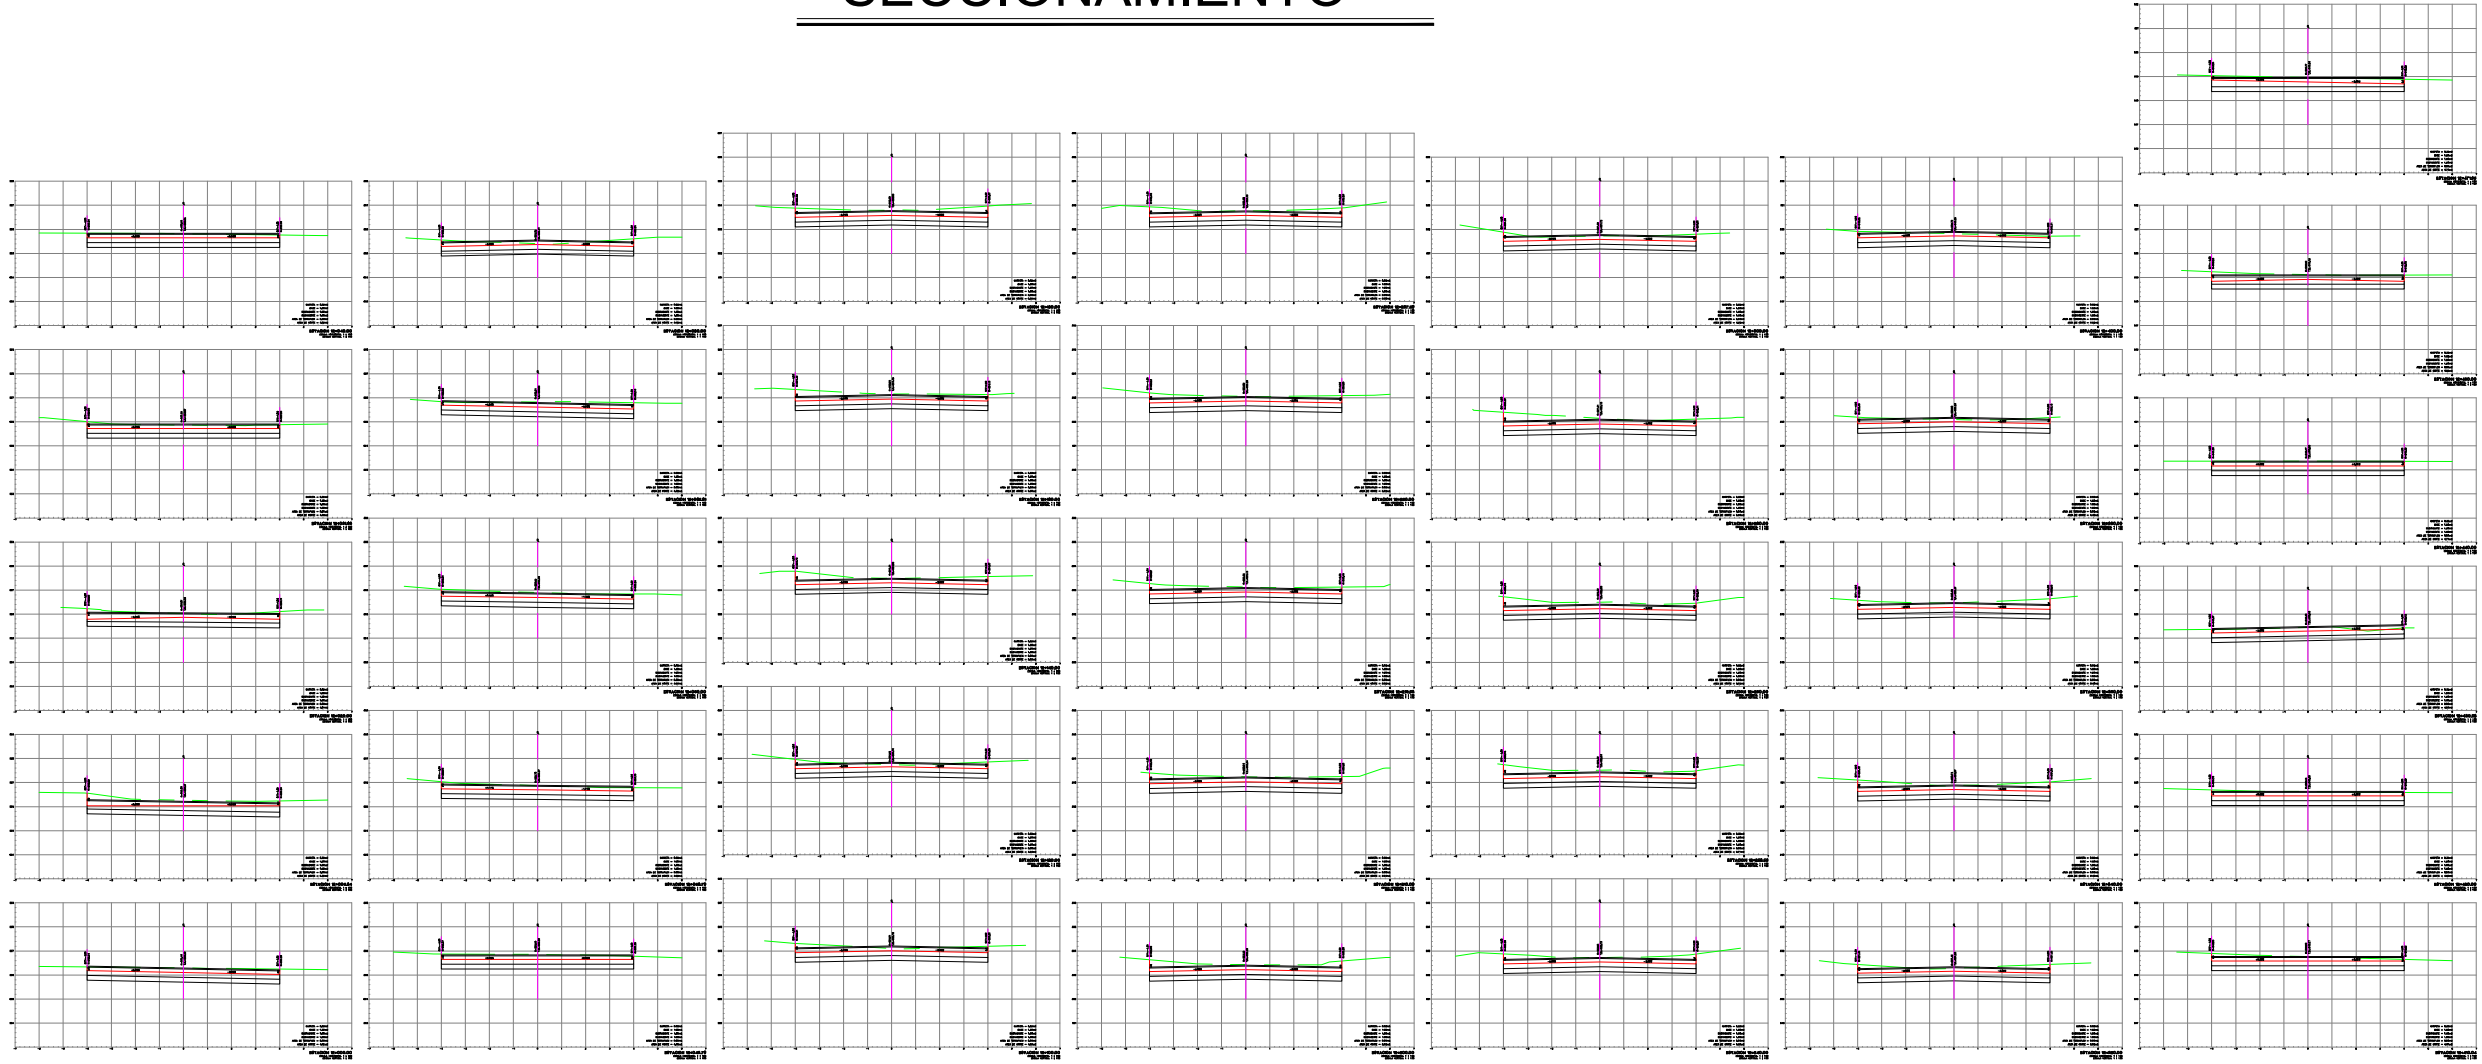

CROQUIS DE UBICACIÓN

SIMBOLOGÍA / NOTAS:

PROYECTO:
PAVIMENTACIÓN DE DIVERSAS CALLES, EN LA COL. ALIANZA REAL, EN ESCOBEDO N.L., 2DA ETAPA

[GENERAL ESCOBEDO, NUEVO LEÓN]

UBICACIÓN:
COLONIA ALIANZA REAL

ESCALA:
PERFIL 1:40 SECCIONES 1:8

ACOTACIONES:
METROS

FECHA:
JULIO / 2020

RESPONSABLE DEL PROYECTO:
ARQ. SANDRA GUADALUPE PATIÑO MACÍAS
DIRECCIÓN DE PROYECTOS



PLANO:
PERFIL Y SECCIONES
SAN JUAN DE LOS LAGOS

CLAVE PLANO:
PG-15



NOTA:
ESTE PROGRAMA ES DE CARÁCTER PÚBLICO, NO ES PATROCINADO, NI PROMOVIDO POR PARTIDO POLÍTICO ALGUNO Y SUS RECURSOS PROVIENEN DE LOS IMPUESTOS QUE PAGAN TODOS LOS CONTRIBUYENTES. ESTÁ PROHIBIDO EL USO DE ESTE PROGRAMA CON FINES POLÍTICOS, ELECTORALES, DE LUCRO Y OTROS DISTINTOS A LOS ESTABLECIDOS.

GOBIERNO DEL ESTADO DE NUEVO LEÓN
SECRETARÍA DE INFRAESTRUCTURA
SUBSECRETARÍA DE CONSTRUCCIÓN
DIRECCIÓN DE PROYECTOS

PERFIL LONGITUDINAL

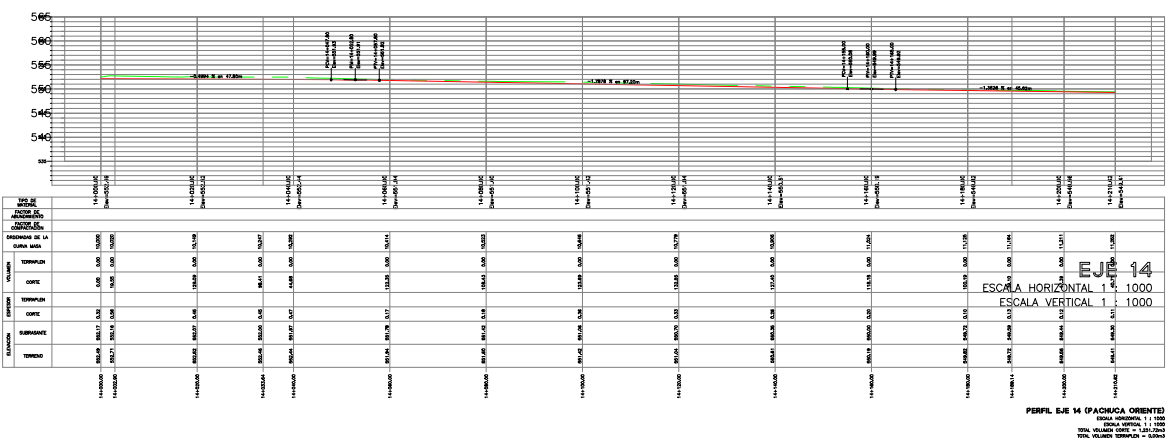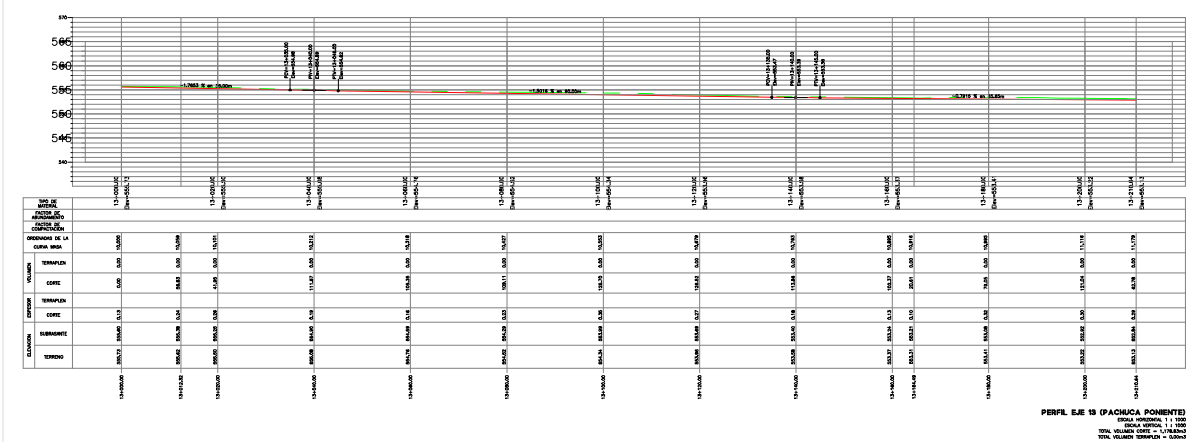

SECCIONAMIENTO

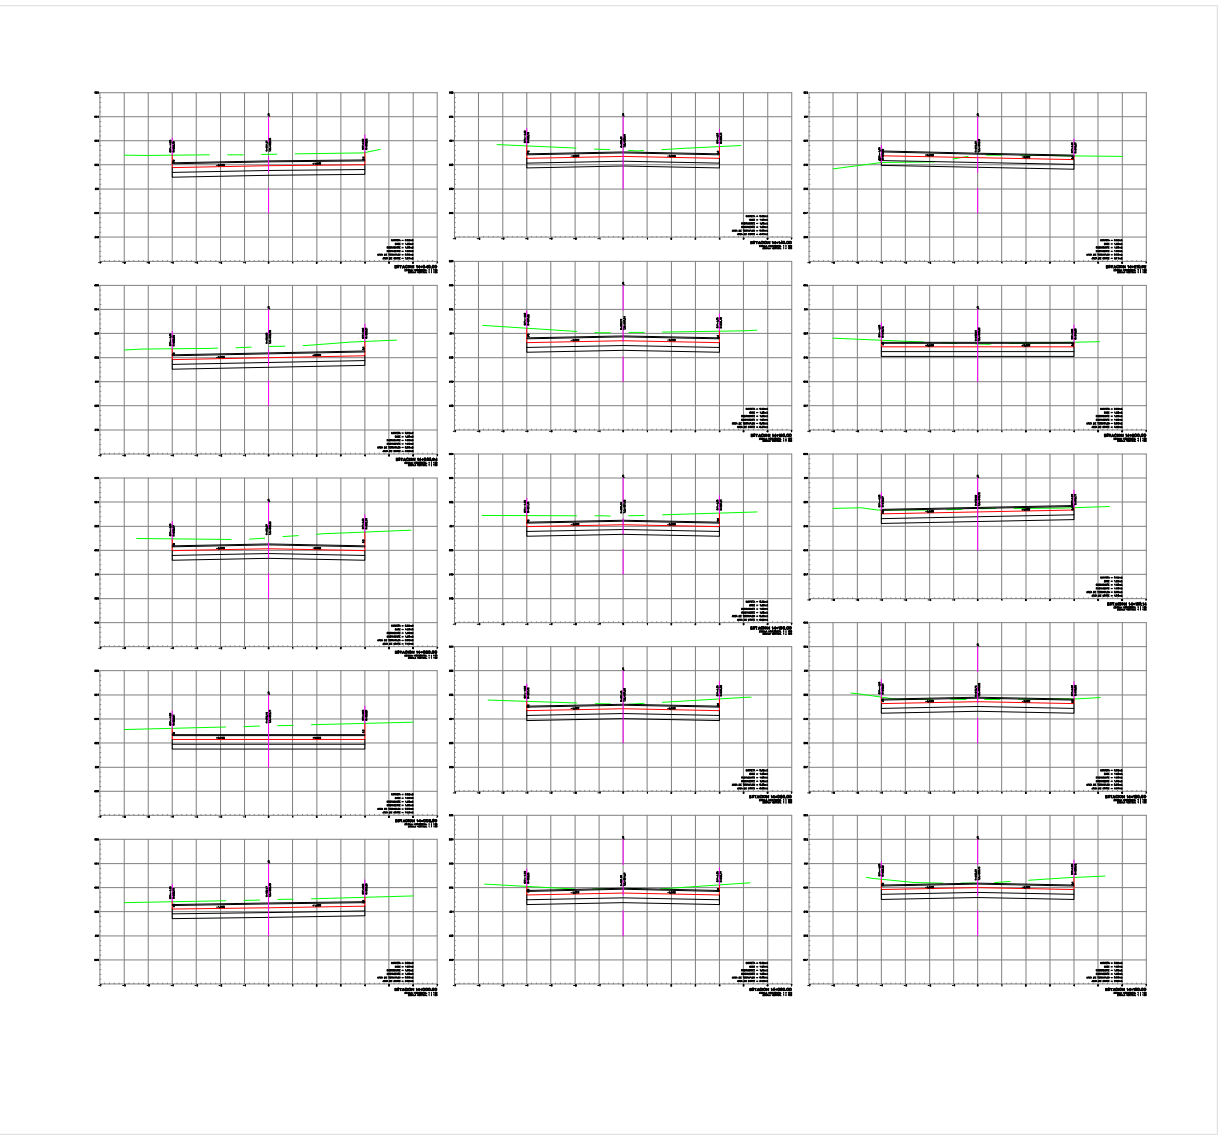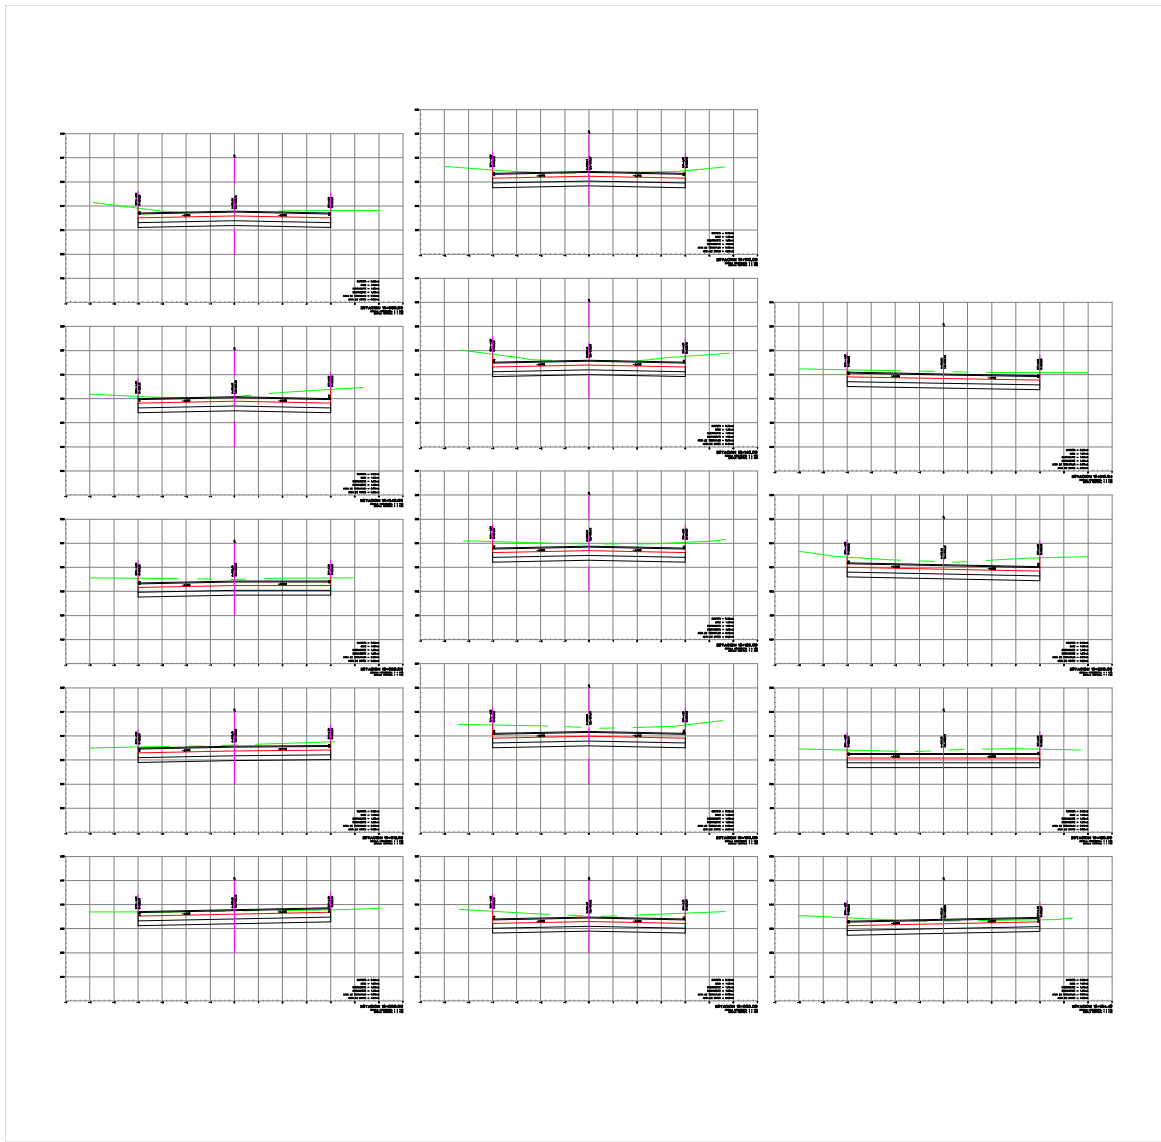

CROQUIS DE UBICACIÓN



SIMBOLOGÍA / NOTAS:

PROYECTO:
PAVIMENTACIÓN DE DIVERSAS CALLES, EN LA COL. ALIANZA REAL, EN ESCOBEDO N.L., 2DA ETAPA

[GENERAL ESCOBEDO, NUEVO LEÓN]



UBICACIÓN:
COLONIA ALIANZA REAL

ESCALA:
PERFIL 1:40 SECCIONES 1:8
ACOTACIONES:
METROS

ESCALA:
JULIO / 2020
FECHA:
RESPONSABLE DEL PROYECTO:

ARQ. SANDRA GUADALUPE PATIÑO MACÍAS
DIRECCIÓN DE PROYECTOS

PLANO:
PERFIL Y SECCIONES
PRIV. PACHUCA ORIENTE
PRIV. PACHUCA PONIENTE


CLAVE PLANO:
PG-16

NOTA:
ESTE PROGRAMA ES DE CARÁCTER PÚBLICO, NO ES PATROCINADO, NI PROMOVIDO POR PARTIDO POLÍTICO ALGUNO Y SUS RECURSOS PROVIENEN DE LOS IMPUESTOS QUE PAGAN TODOS LOS CONTRIBUYENTES. ESTÁ PROHIBIDO EL USO DE ESTE PROGRAMA CON FINES POLÍTICOS, ELECTORALES, DE LUCRO Y OTROS DISTINTOS A LOS ESTABLECIDOS.



GOBIERNO DEL ESTADO DE NUEVO LEÓN
SECRETARÍA DE INFRAESTRUCTURA
SUBSECRETARÍA DE CONSTRUCCIÓN
DIRECCIÓN DE PROYECTOS

PLANTA DE SECCIONAMIENTO

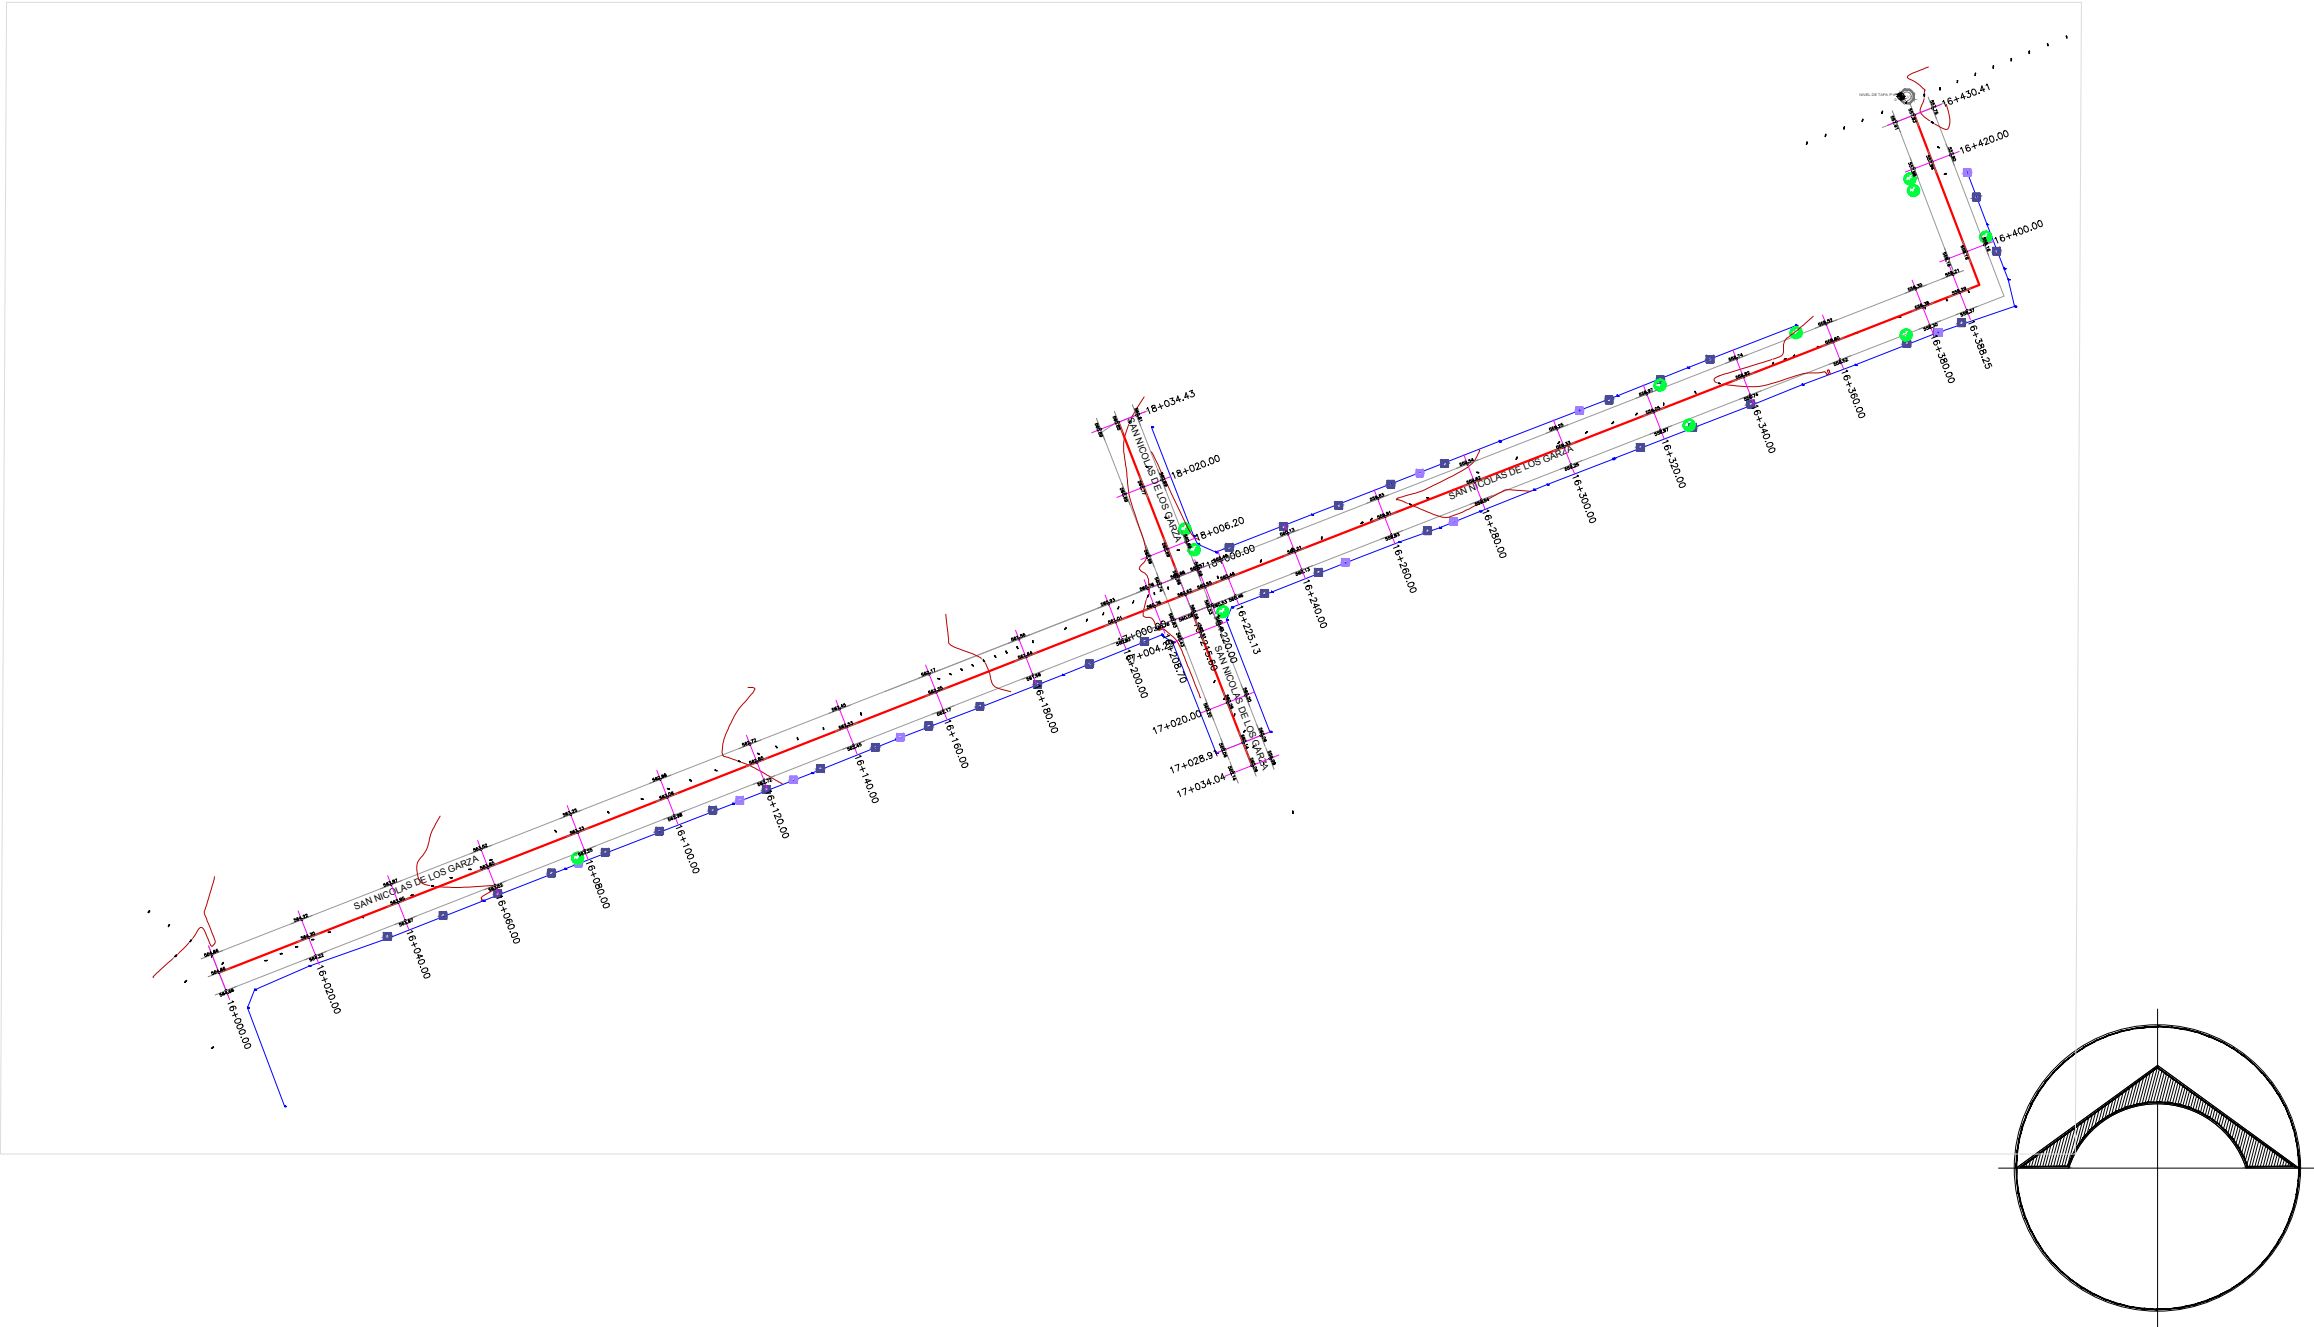

CROQUIS DE UBICACIÓN



SIMBOLOGÍA / NOTAS:

PROYECTO:
PAVIMENTACIÓN DE DIVERSAS CALLES, EN LA COL. ALIANZA REAL, EN ESCOBEDO N.L., 2DA ETAPA

[GENERAL ESCOBEDO, NUEVO LEÓN]



UBICACIÓN:
COLONIA ALIANZA REAL

ESCALA:
PERFIL 1:40 SECCIONES 1:8 METROS

ESCALA:
JULIO / 2020
RESPONSABLE DEL PROYECTO:

ARQ. SANDRA GUADALUPE PATIÑO MACÍAS
DIRECCIÓN DE PROYECTOS

PLANO:
PLANTA DE SECCIONAMIENTO
SAN NICOLAS DE LOS GARZA


CLAVE PLANO:
PG-17

NOTA:
ESTE PROGRAMA ES DE CARÁCTER PÚBLICO, NO ES PATROCINADO, NI PROMOVIDO POR PARTIDO POLÍTICO ALGUNO Y SUS RECURSOS PROVIENEN DE LOS IMPUESTOS QUE PAGAN TODOS LOS CONTRIBUYENTES. ESTÁ PROHIBIDO EL USO DE ESTE PROGRAMA CON FINES POLÍTICOS, ELECTORALES, DE LUCRO Y OTROS DISTINTOS A LOS ESTABLECIDOS.




GOBIERNO DEL ESTADO DE NUEVO LEÓN
SECRETARÍA DE INFRAESTRUCTURA
SUBSECRETARÍA DE CONSTRUCCIÓN
DIRECCIÓN DE PROYECTOS

PERFIL LONGITUDINAL

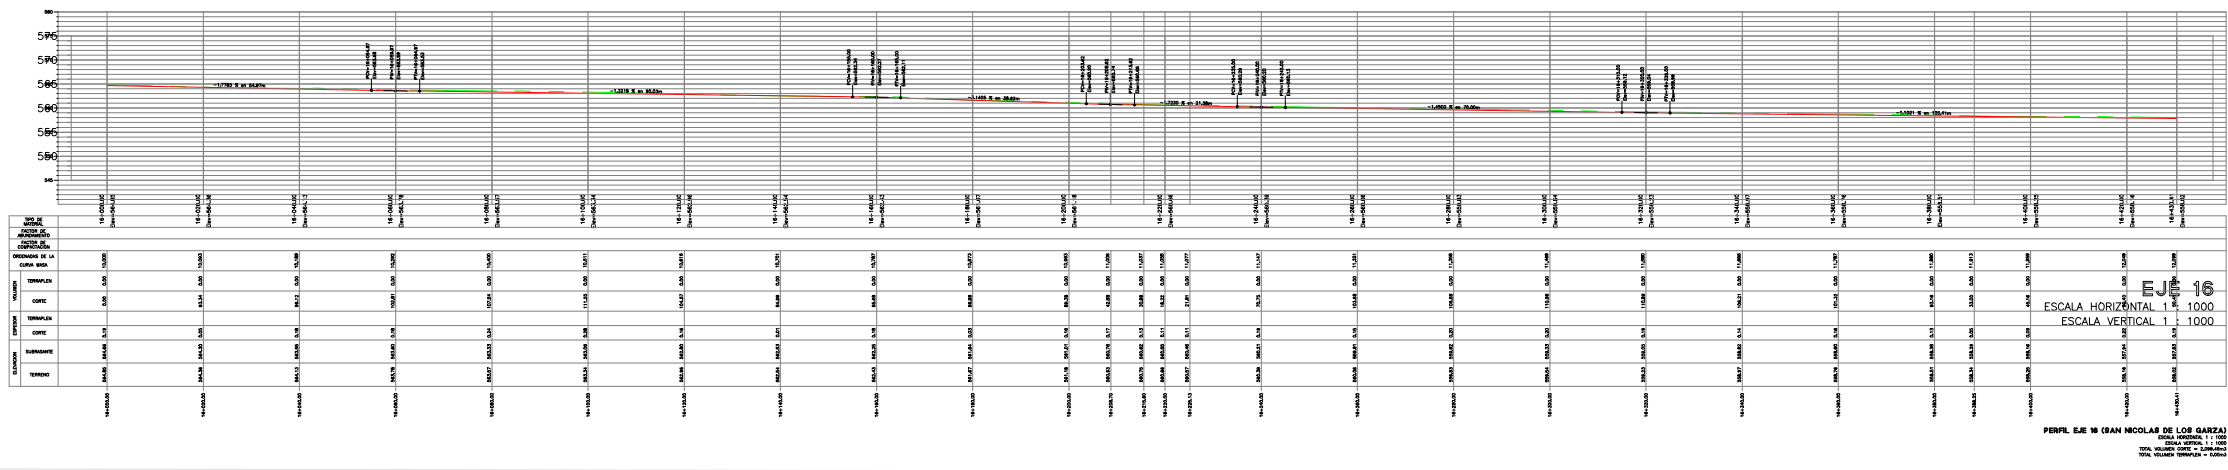

SECCIONAMIENTO

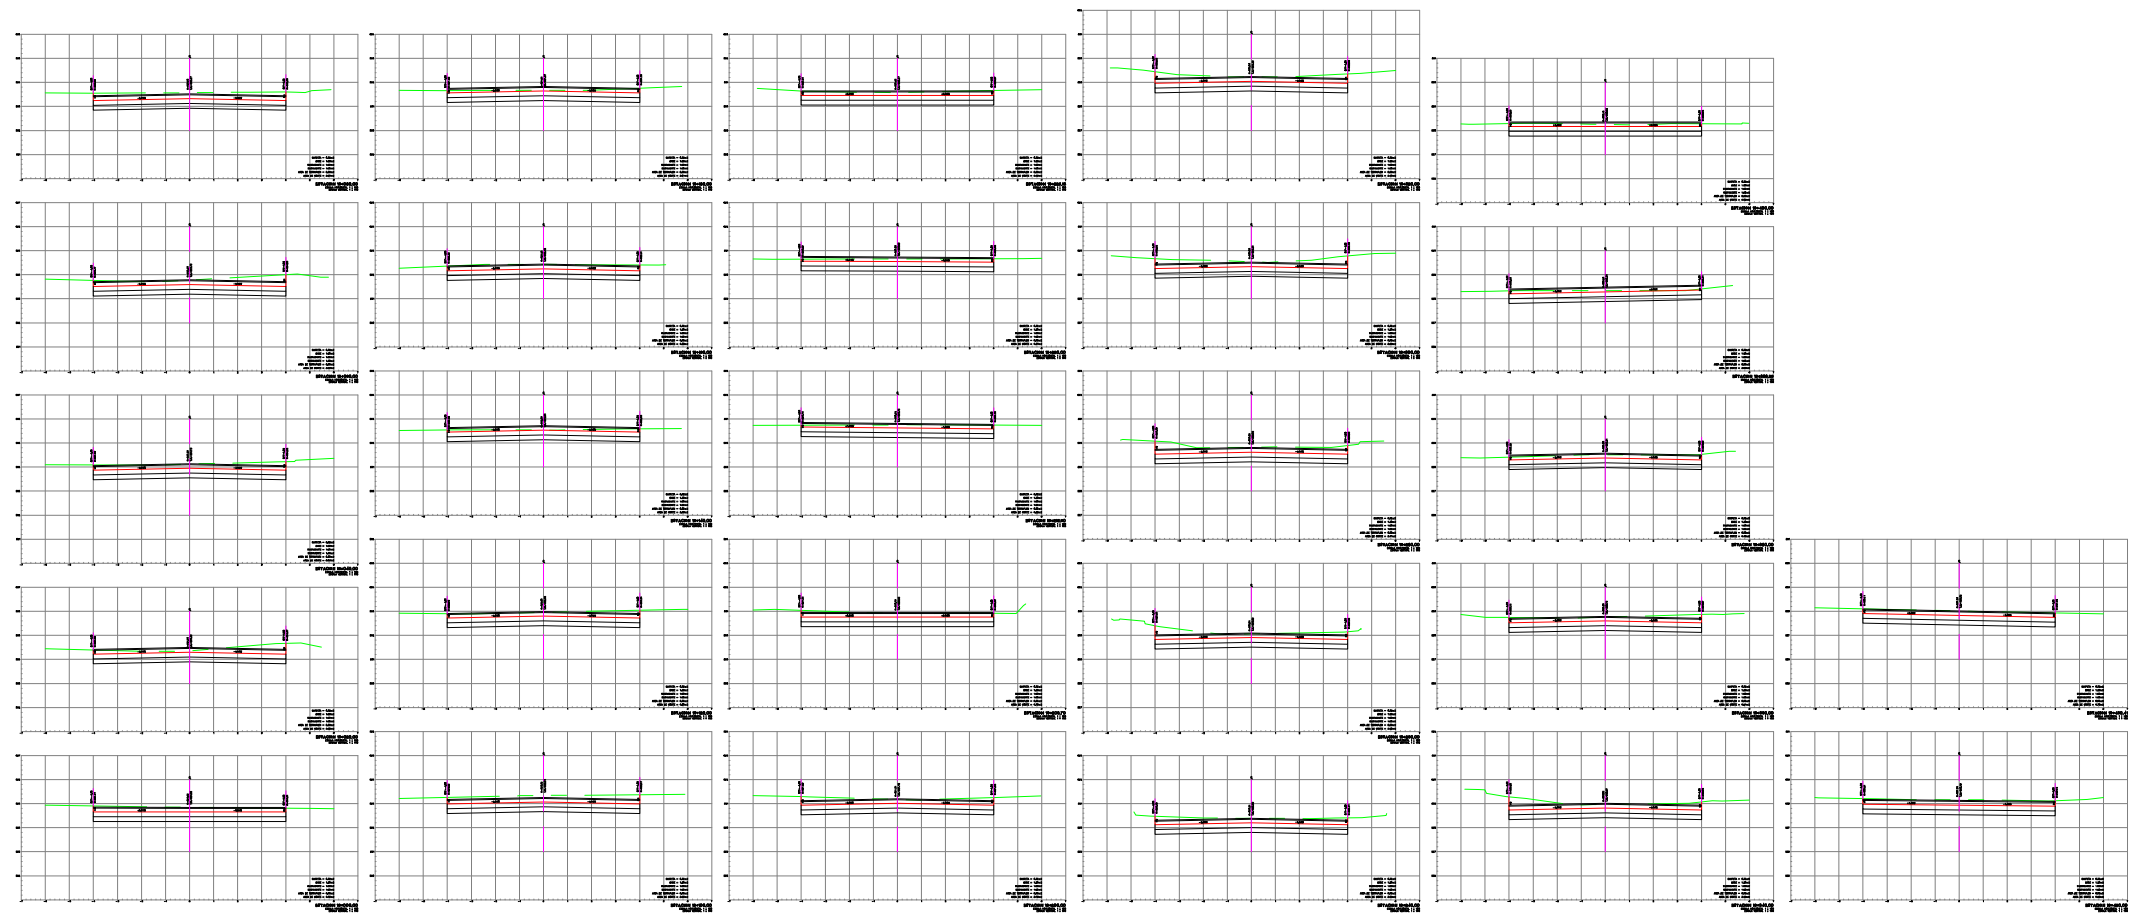

CROQUIS DE UBICACIÓN

SIMBOLOGÍA / NOTAS:

PROYECTO:

PAVIMENTACIÓN DE DIVERSAS CALLES, EN LA COL. ALIANZA REAL, EN ESCOBEDO N.L., 2DA ETAPA

[GENERAL ESCOBEDO, NUEVO LEÓN]

UBICACIÓN:

COLONIA ALIANZA REAL

ESCALA:

PERFIL 1:40 SECCIONES 1:8

ACOTACIONES:

METROS

ESCALA:

JULIO / 2020

FECHA:

RESPONSABLE DEL PROYECTO:

ARQ. SANDRA GUADALUPE PATIÑO MACÍAS
DIRECCIÓN DE PROYECTOS

PLANO:

PERFIL Y SECCIONES
SAN JUAN DE LOS LAGOS



CLAVE PLANO:

PG-18



NOTA:

ESTE PROGRAMA ES DE CARÁCTER PÚBLICO, NO ES PATROCINADO, NI PROMOVIDO POR PARTIDO POLÍTICO ALGUNO Y SUS RECURSOS PROVIENEN DE LOS IMPUESTOS QUE PAGAN TODOS LOS CONTRIBUYENTES. ESTÁ PROHIBIDO EL USO DE ESTE PROGRAMA CON FINES POLÍTICOS, ELECTORALES, DE LUCRO Y OTROS DISTINTOS A LOS ESTABLECIDOS.

PERFIL LONGITUDINAL

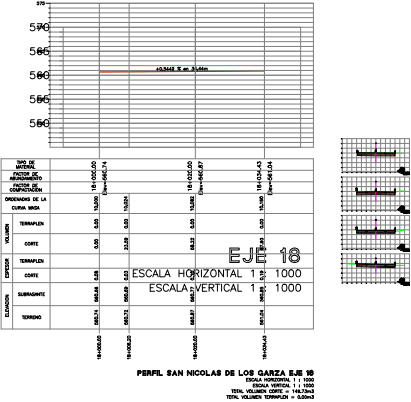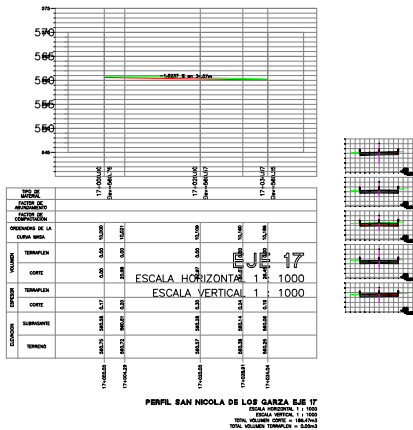

SECCIONAMIENTO

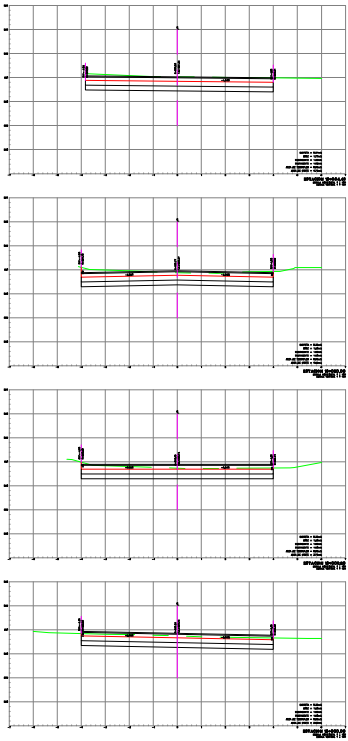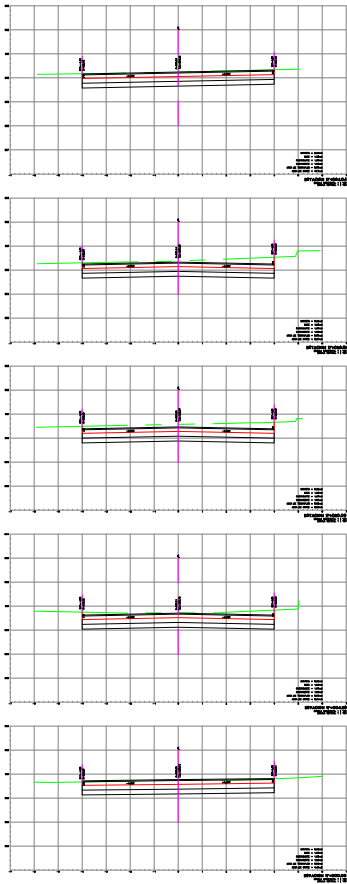

SIMBOLOGÍA / NOTAS:

PROYECTO:
PAVIMENTACIÓN DE DIVERSAS CALLES, EN LA COL. ALIANZA REAL, EN ESCOBEDO N.L., 2DA ETAPA
[GENERAL ESCOBEDO, NUEVO LEÓN]

UBICACIÓN:
COLONIA ALIANZA REAL

ESCALA: PERFIL 1:40 SECCIONES 1:8	ACOTACIONES: METROS
---	------------------------

FECHA:
JULIO / 2020

RESPONSABLE DEL PROYECTO:
ARQ. SANDRA GUADALUPE PATIÑO MACÍAS
DIRECCIÓN DE PROYECTOS



PLANO:
PERFIL Y SECCIONES
SAN NICOLA DE LOS GARZA EJES 17 Y 18

CLAVE PLANO:
PG-19

NOTA:
ESTE PROGRAMA ES DE CARÁCTER PÚBLICO, NO ES PATROCINADO, NI PROMOVIDO POR PARTIDO POLÍTICO ALGUNO Y SUS RECURSOS PROVIENEN DE LOS IMPUESTOS QUE PAGAN TODOS LOS CONTRIBUYENTES. ESTÁ PROHIBIDO EL USO DE ESTE PROGRAMA CON FINES POLÍTICOS, ELECTORALES, DE LUCRO Y OTROS DISTINTOS A LOS ESTABLECIDOS.

GOBIERNO DEL ESTADO DE NUEVO LEÓN
SECRETARÍA DE INFRAESTRUCTURA
SUBSECRETARÍA DE CONSTRUCCIÓN
DIRECCIÓN DE PROYECTOS

PLANTA DE SECCIONAMIENTO

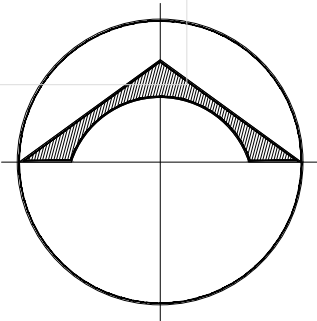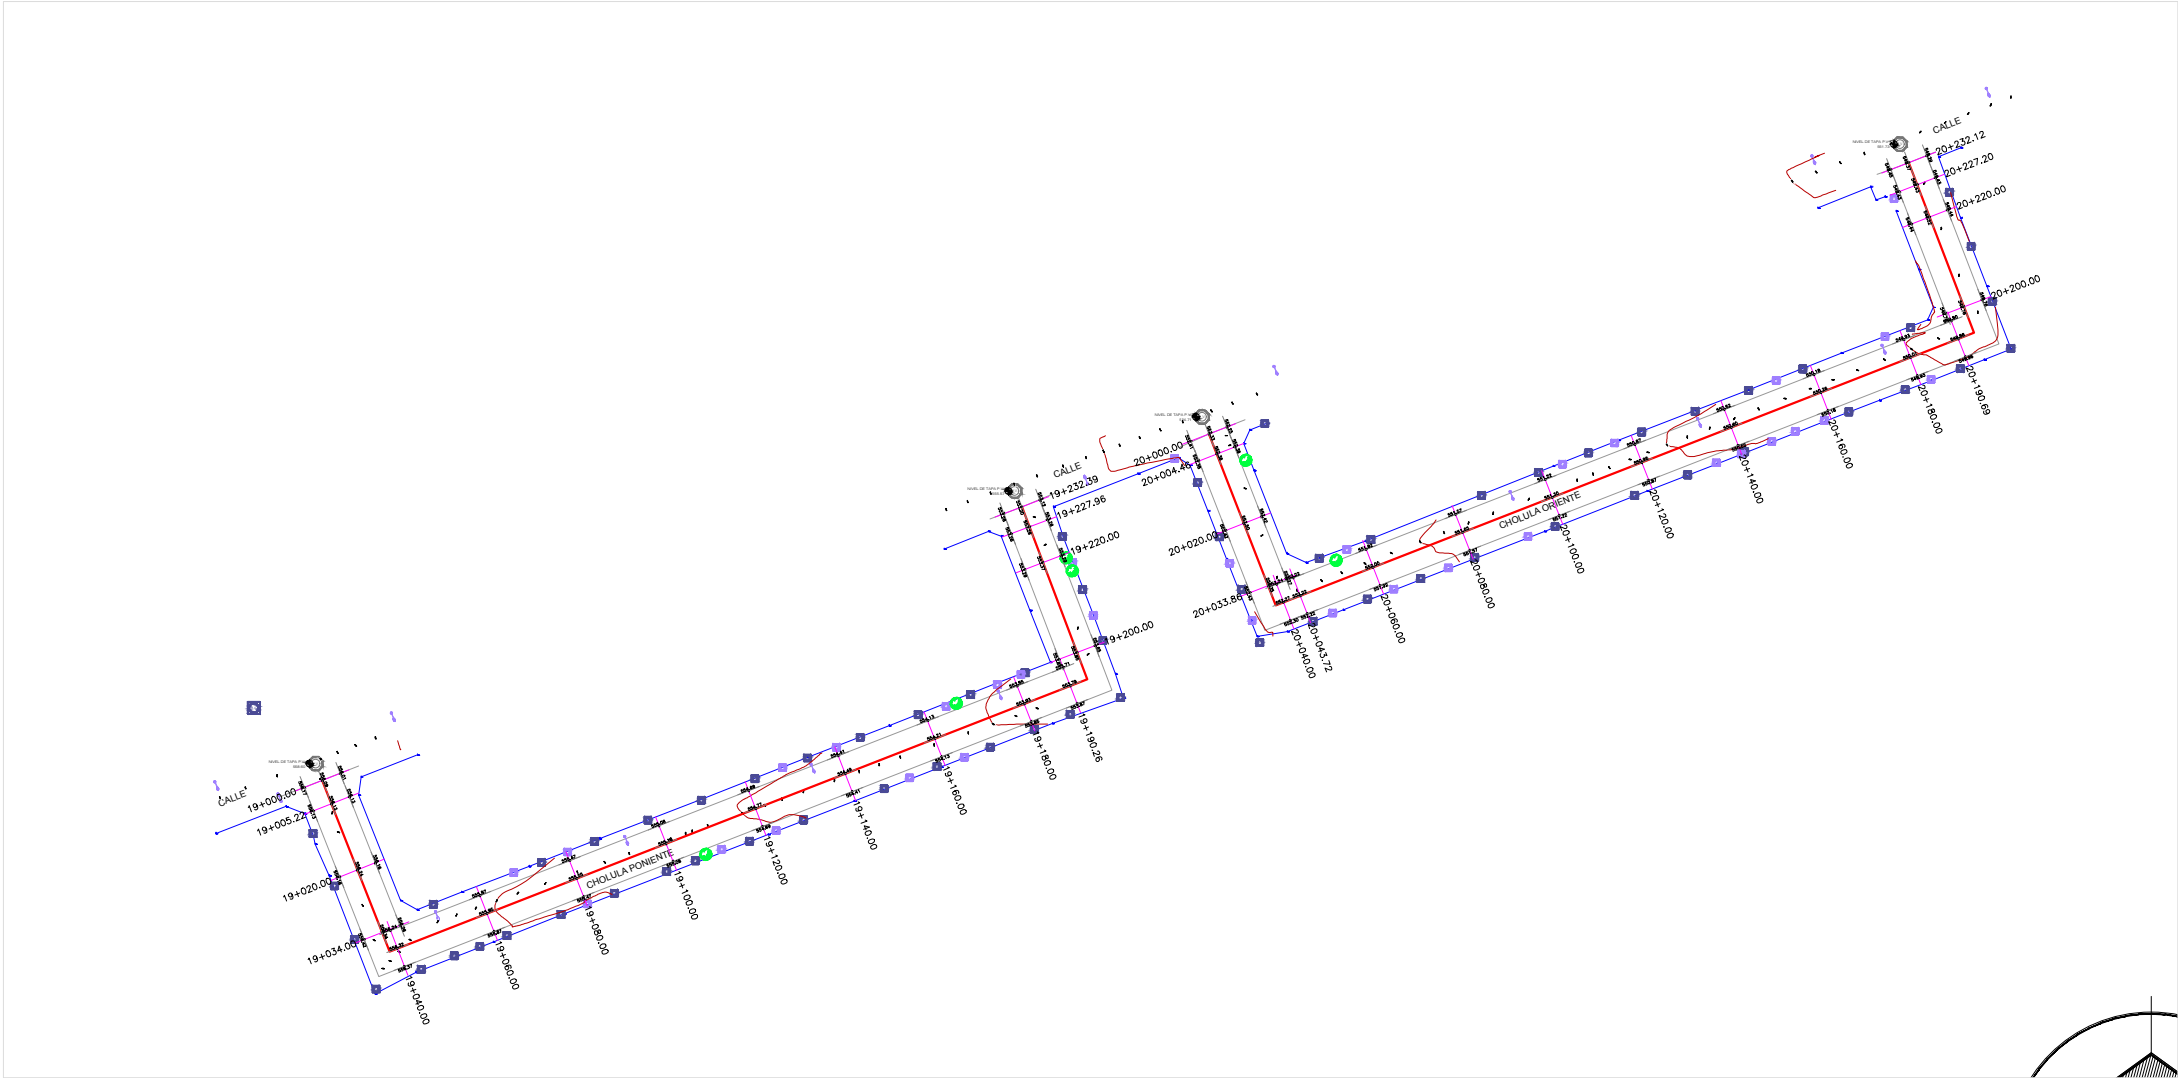

CROQUIS DE UBICACIÓN

SIMBOLOGÍA / NOTAS:

PROYECTO:

PAVIMENTACIÓN DE DIVERSAS CALLES, EN LA COL. ALIANZA REAL, EN ESCOBEDO N.L., 2DA ETAPA

[GENERAL ESCOBEDO, NUEVO LEÓN]

UBICACIÓN:

COLONIA ALIANZA REAL

ESCALA:

PERFIL 1:40 SECCIONES 1:8

ACOTACIONES:

METROS

ESCALA:

JULIO / 2020

FECHA:

RESPONSABLE DEL PROYECTO:

ARQ. SANDRA GUADALUPE PATIÑO MACÍAS

DIRECCIÓN DE PROYECTOS

PLANO:

PLANTA DE SECCIONAMIENTO

CHOLULA ORIENTE Y PONIENTE



CLAVE PLANO:

PG-20

NOTA:

ESTE PROGRAMA ES DE CARÁCTER PÚBLICO, NO ES PATROCINADO, NI PROMOVIDO POR PARTIDO POLÍTICO ALGUNO Y SUS RECURSOS PROVIENEN DE LOS IMPUESTOS QUE PAGAN TODOS LOS CONTRIBUYENTES. ESTÁ PROHIBIDO EL USO DE ESTE PROGRAMA CON FINES POLÍTICOS, ELECTORALES, DE LUCRO Y OTROS DISTINTOS A LOS ESTABLECIDOS.

PERFIL LONGITUDINAL

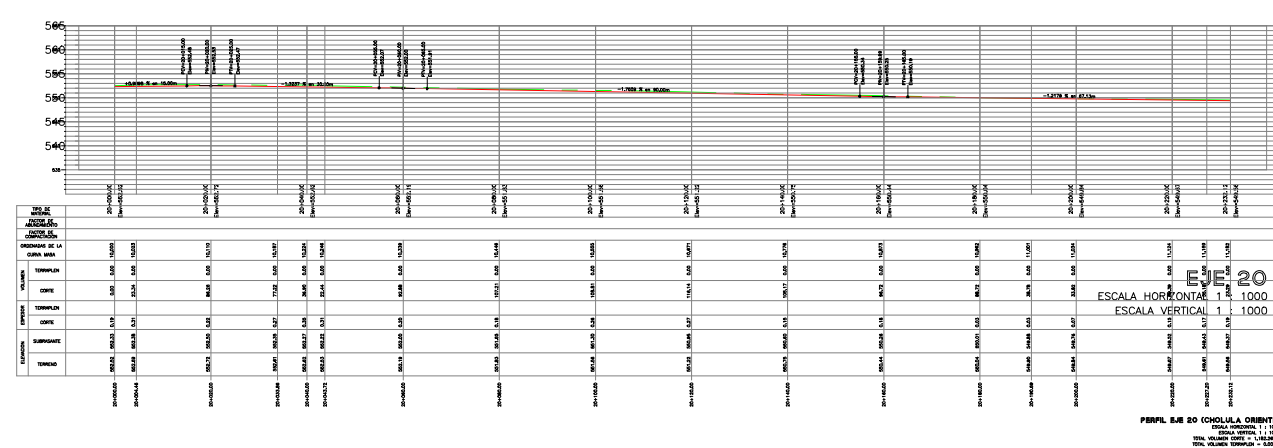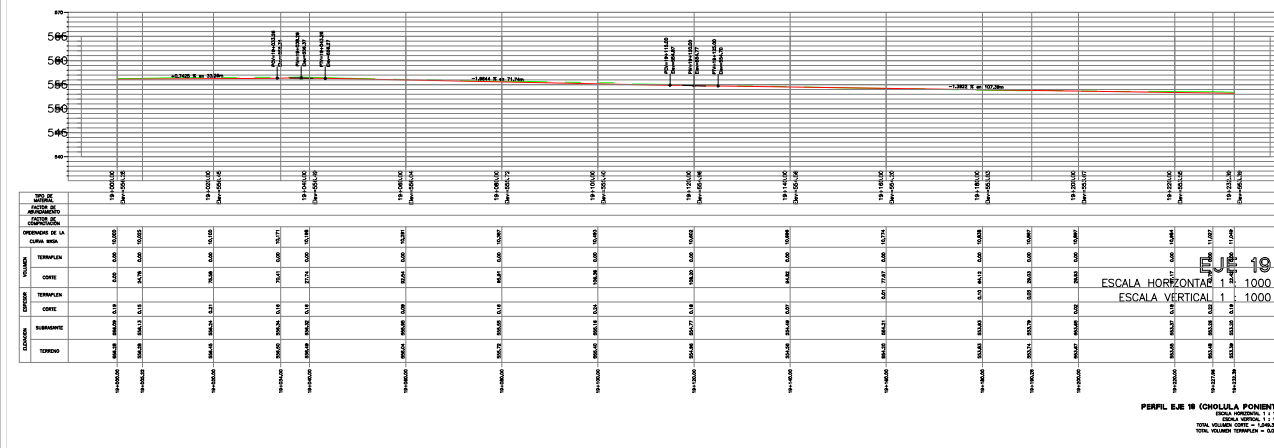

SECCIONAMIENTO



CROQUIS DE UBICACIÓN



SIMBOLOGÍA / NOTAS:

PROYECTO:

PAVIMENTACIÓN DE DIVERSAS
CALLES, EN LA COL. ALIANZA
REAL, EN ESCOBEDO N.L., 2DA
ETAPA

[GENERAL ESCOBEDO, NUEVO LEÓN]



UBICACIÓN:

COLONIA ALIANZA REAL

ESCALA:

PERFIL 1:40 SECCIONES 1:8

ESCALA:

JULIO / 2020

FECHA:

RESPONSABLE DEL PROYECTO:

ARQ. SANDRA GUADALUPE PATIÑO MACÍAS
DIRECCIÓN DE PROYECTOS

PLANO:

PERFIL Y SECCIONES
CHOLULA ORIENTE
CHOLULA PONIENTE

CLAVE PLANO:

PG-21

NOTA:

NOTA: ESTE PROGRAMA ES DE CARÁCTER PÚBLICO, NO ES PATROCINADO, NI PROMOVIDO POR PARTIDO POLÍTICO ALGUNO Y SUS RECURSOS PROVIENEN DE LOS IMPUESTOS QUE PAGAN TODOS LOS CONTRIBUYENTES. ESTÁ PROHIBIDO EL USO DE ESTE PROGRAMA CON FINES POLÍTICOS, ELECTORALES, DE LUCRO Y OTROS DISTINTOS A LOS ESTABLECIDOS.



GOBIERNO DEL ESTADO DE NUEVO LEÓN
SECRETARÍA DE INFRAESTRUCTURA
SUBSECRETARÍA DE CONSTRUCCIÓN
DIRECCIÓN DE PROYECTOS