

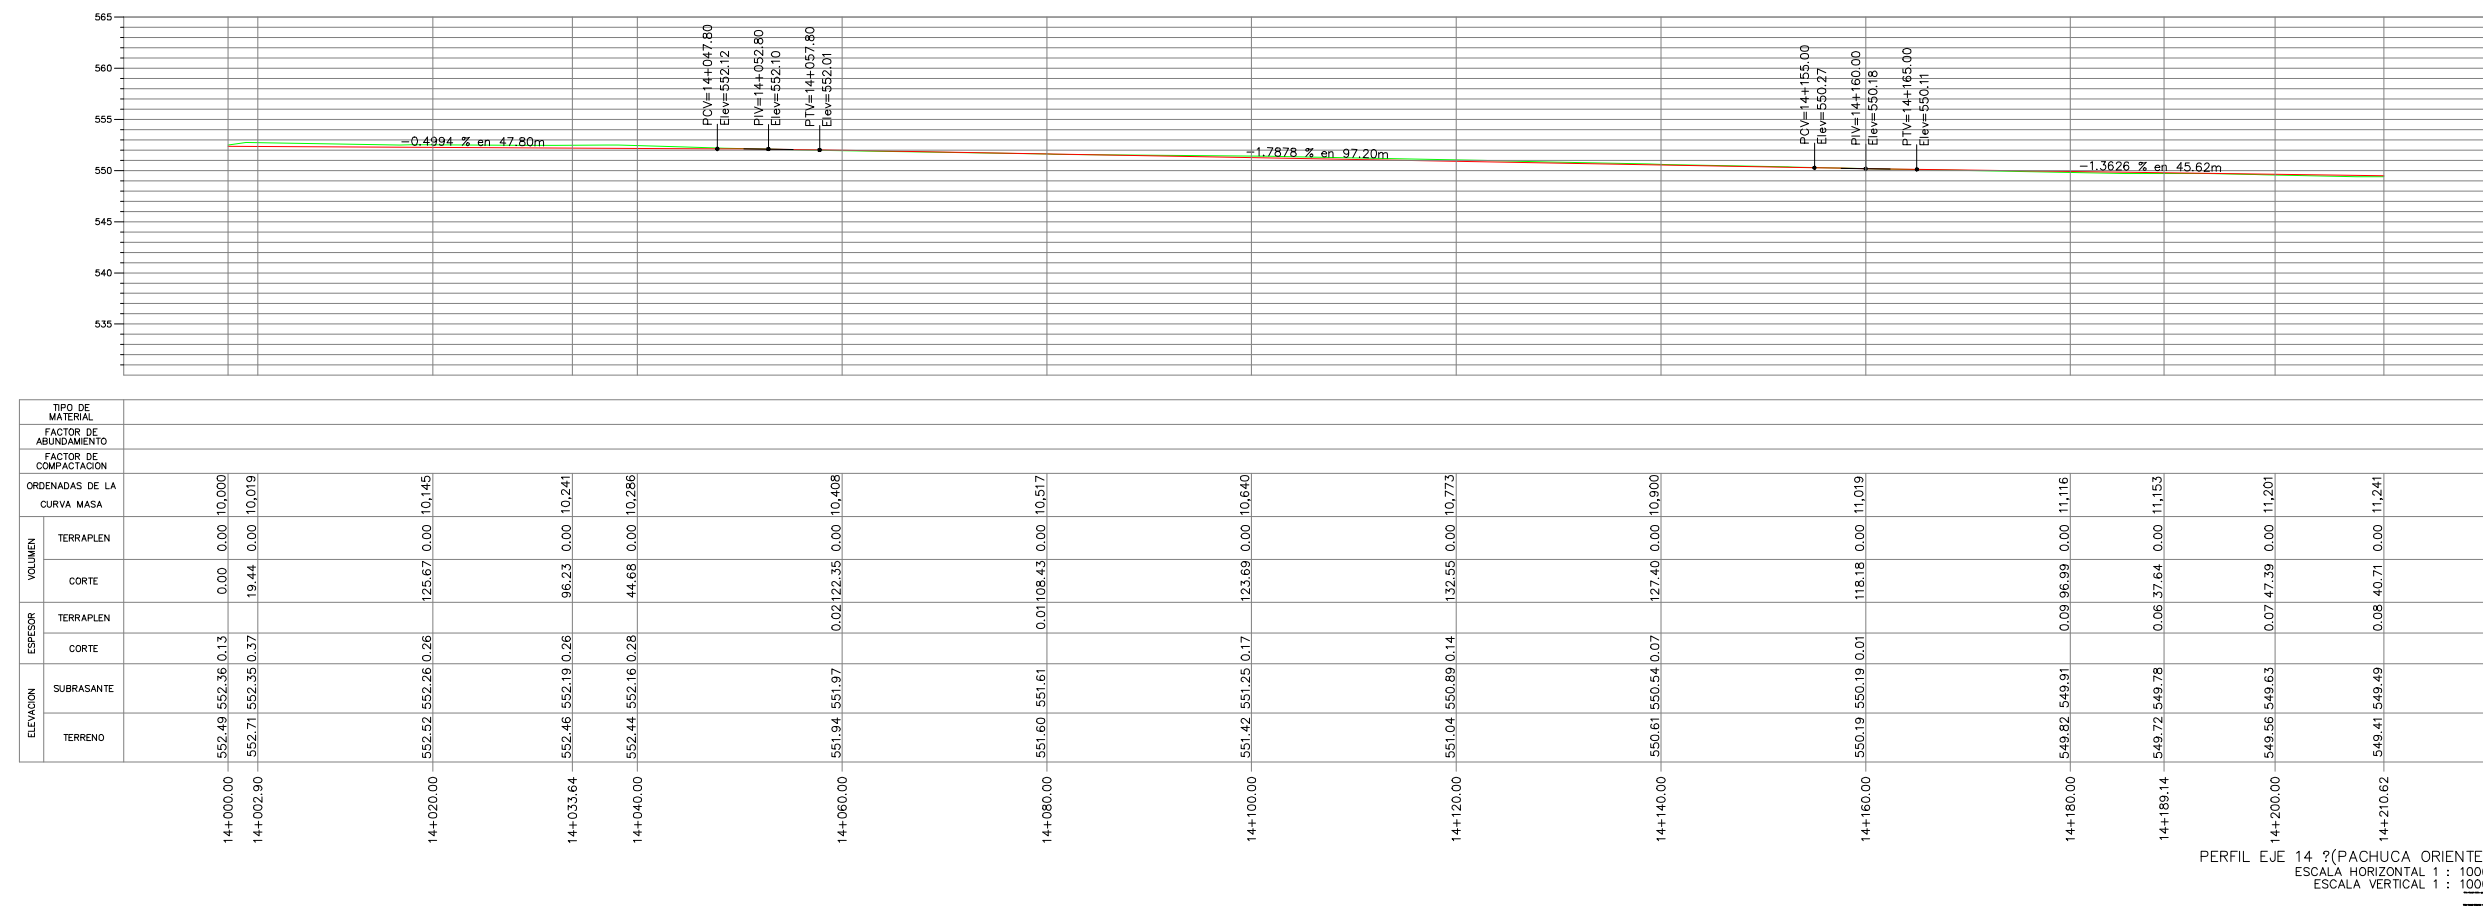
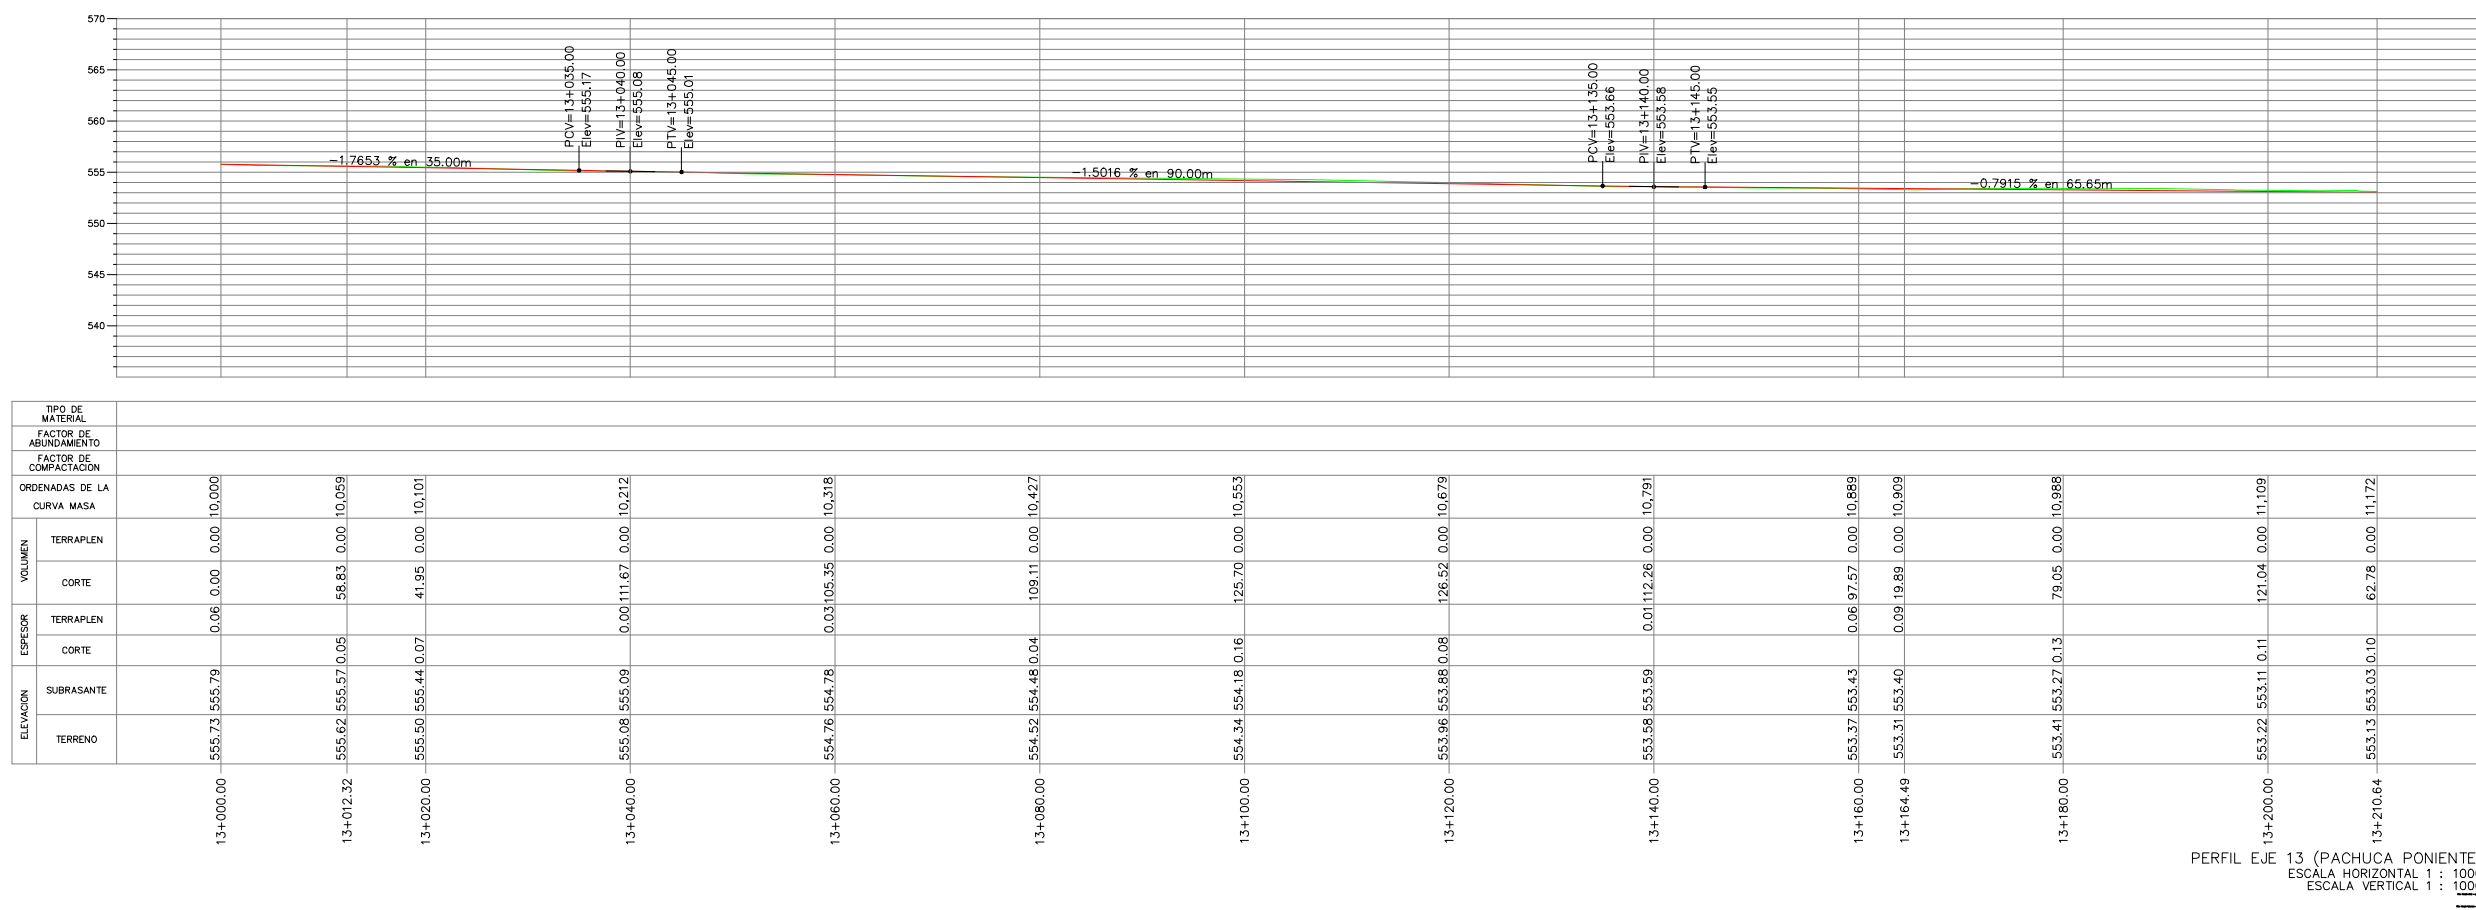


PERFIL LONGITUDINAL

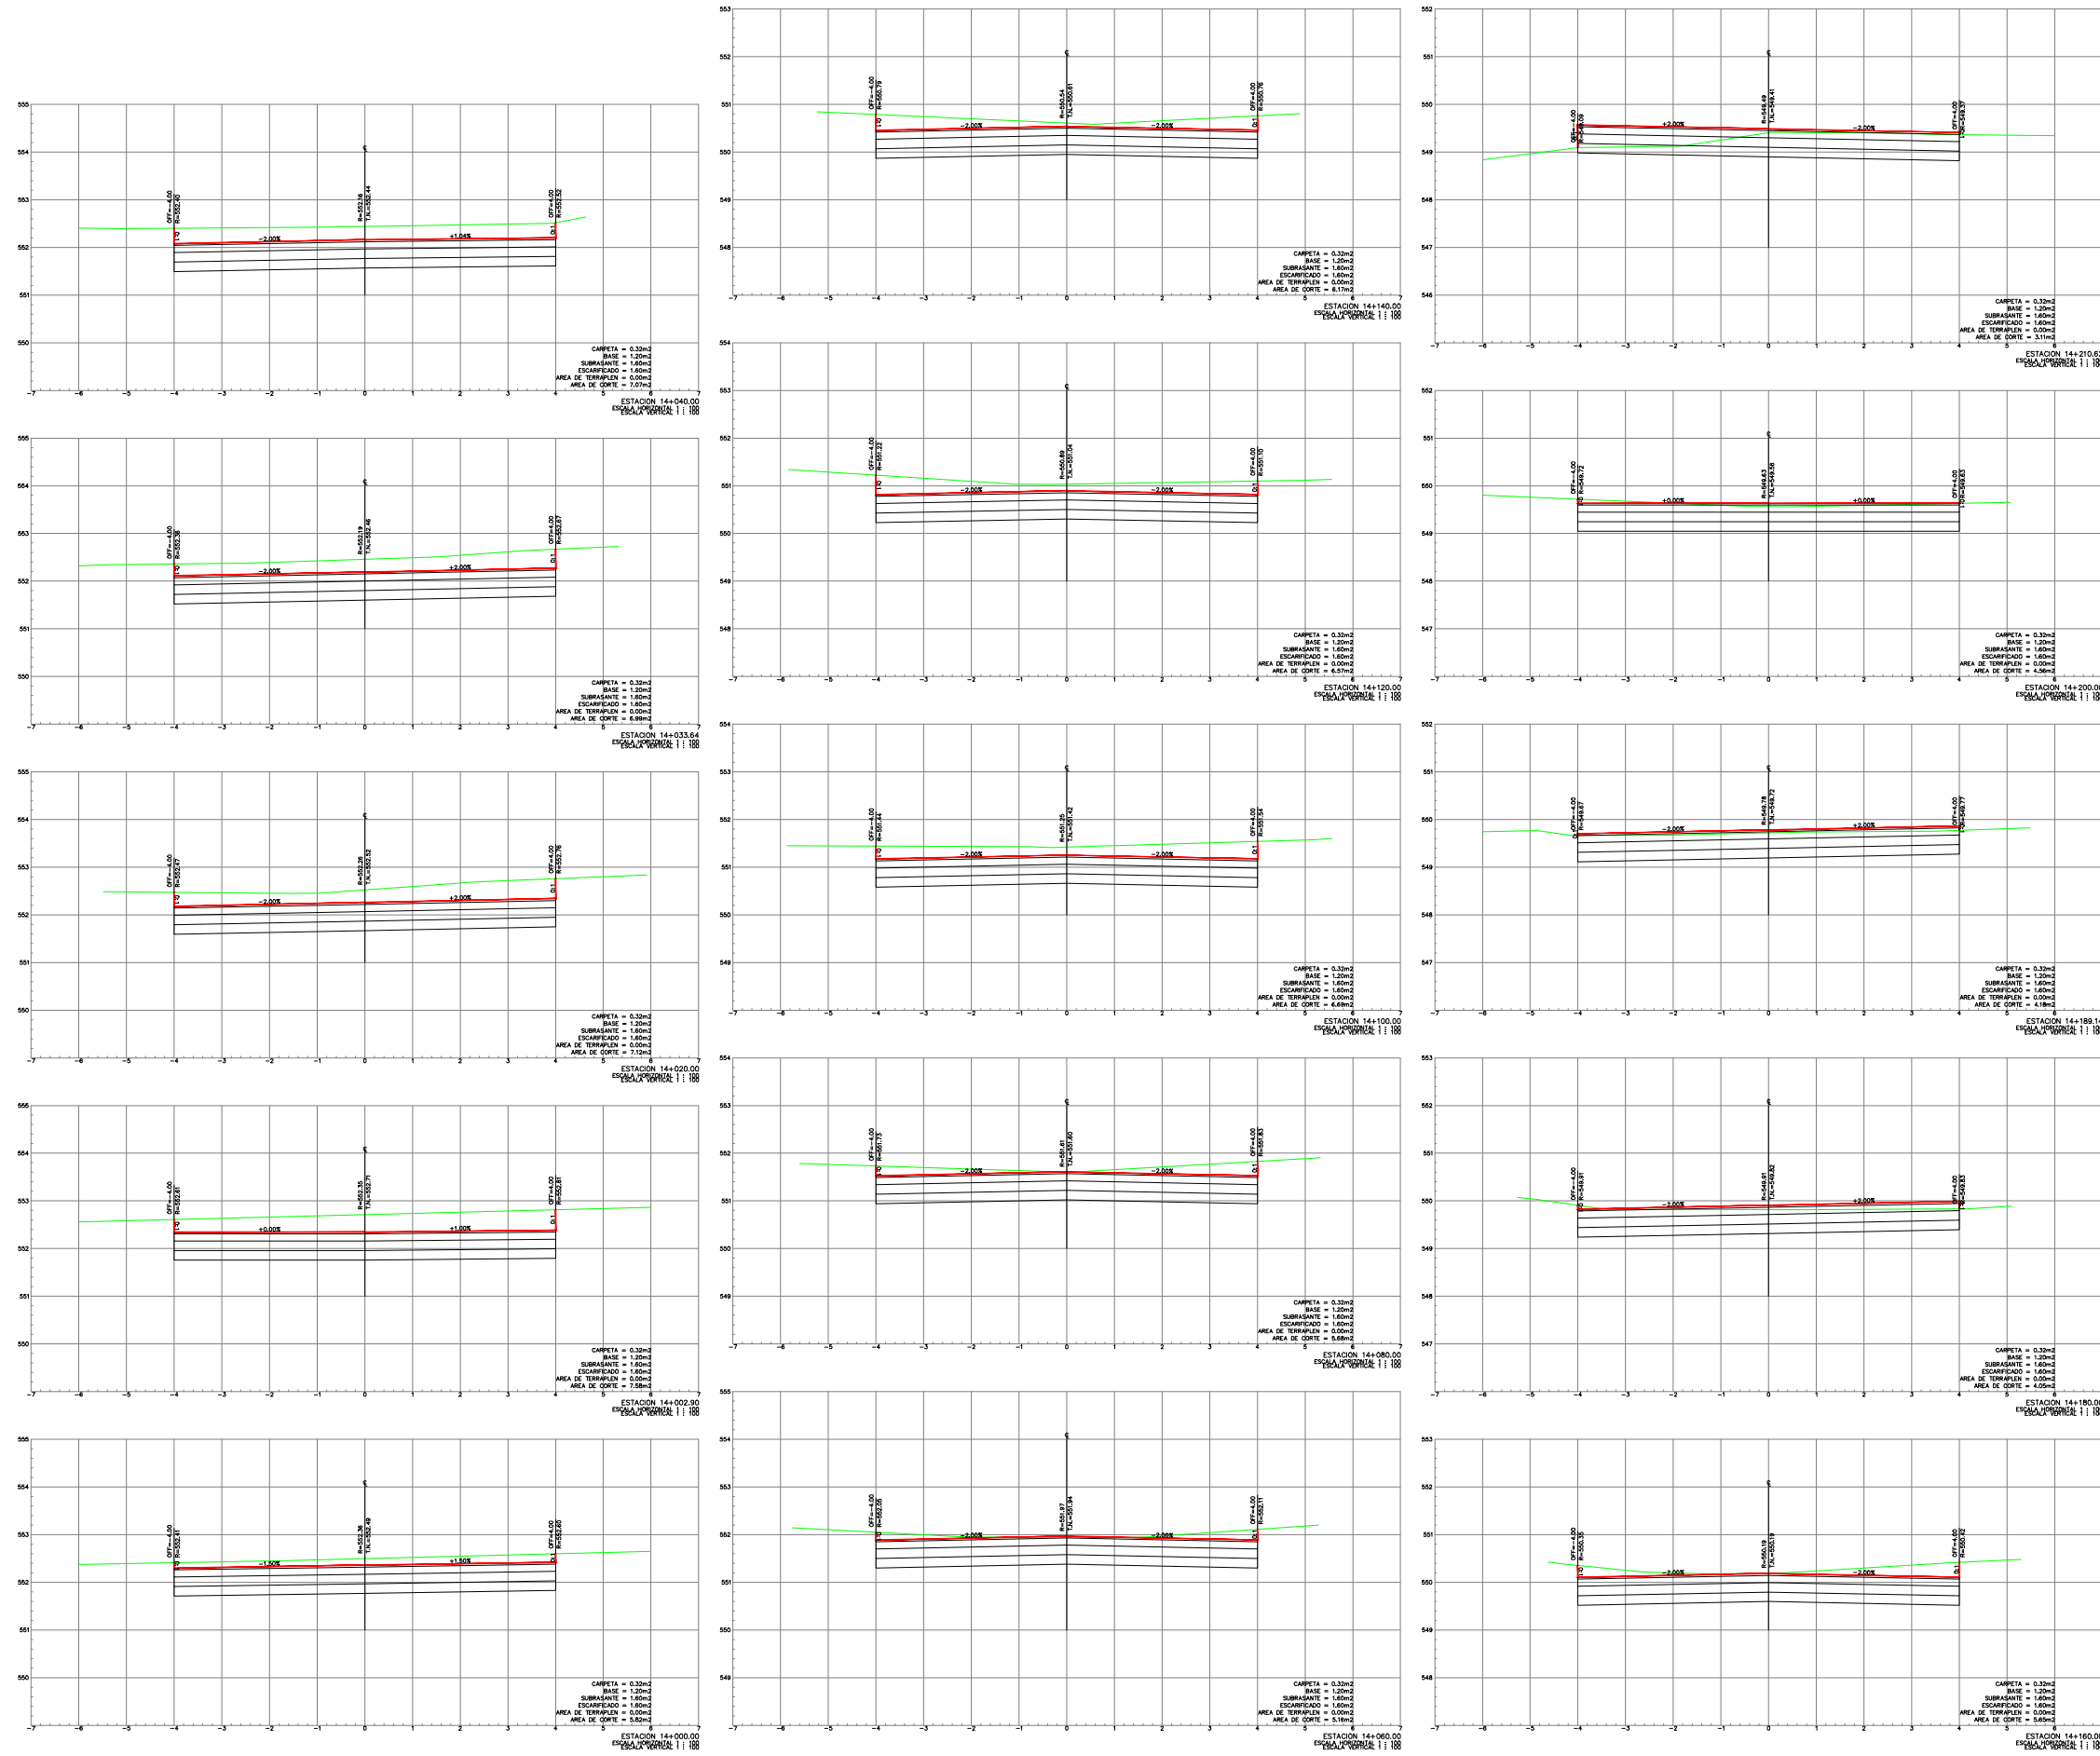

SECCIONAMIENTO

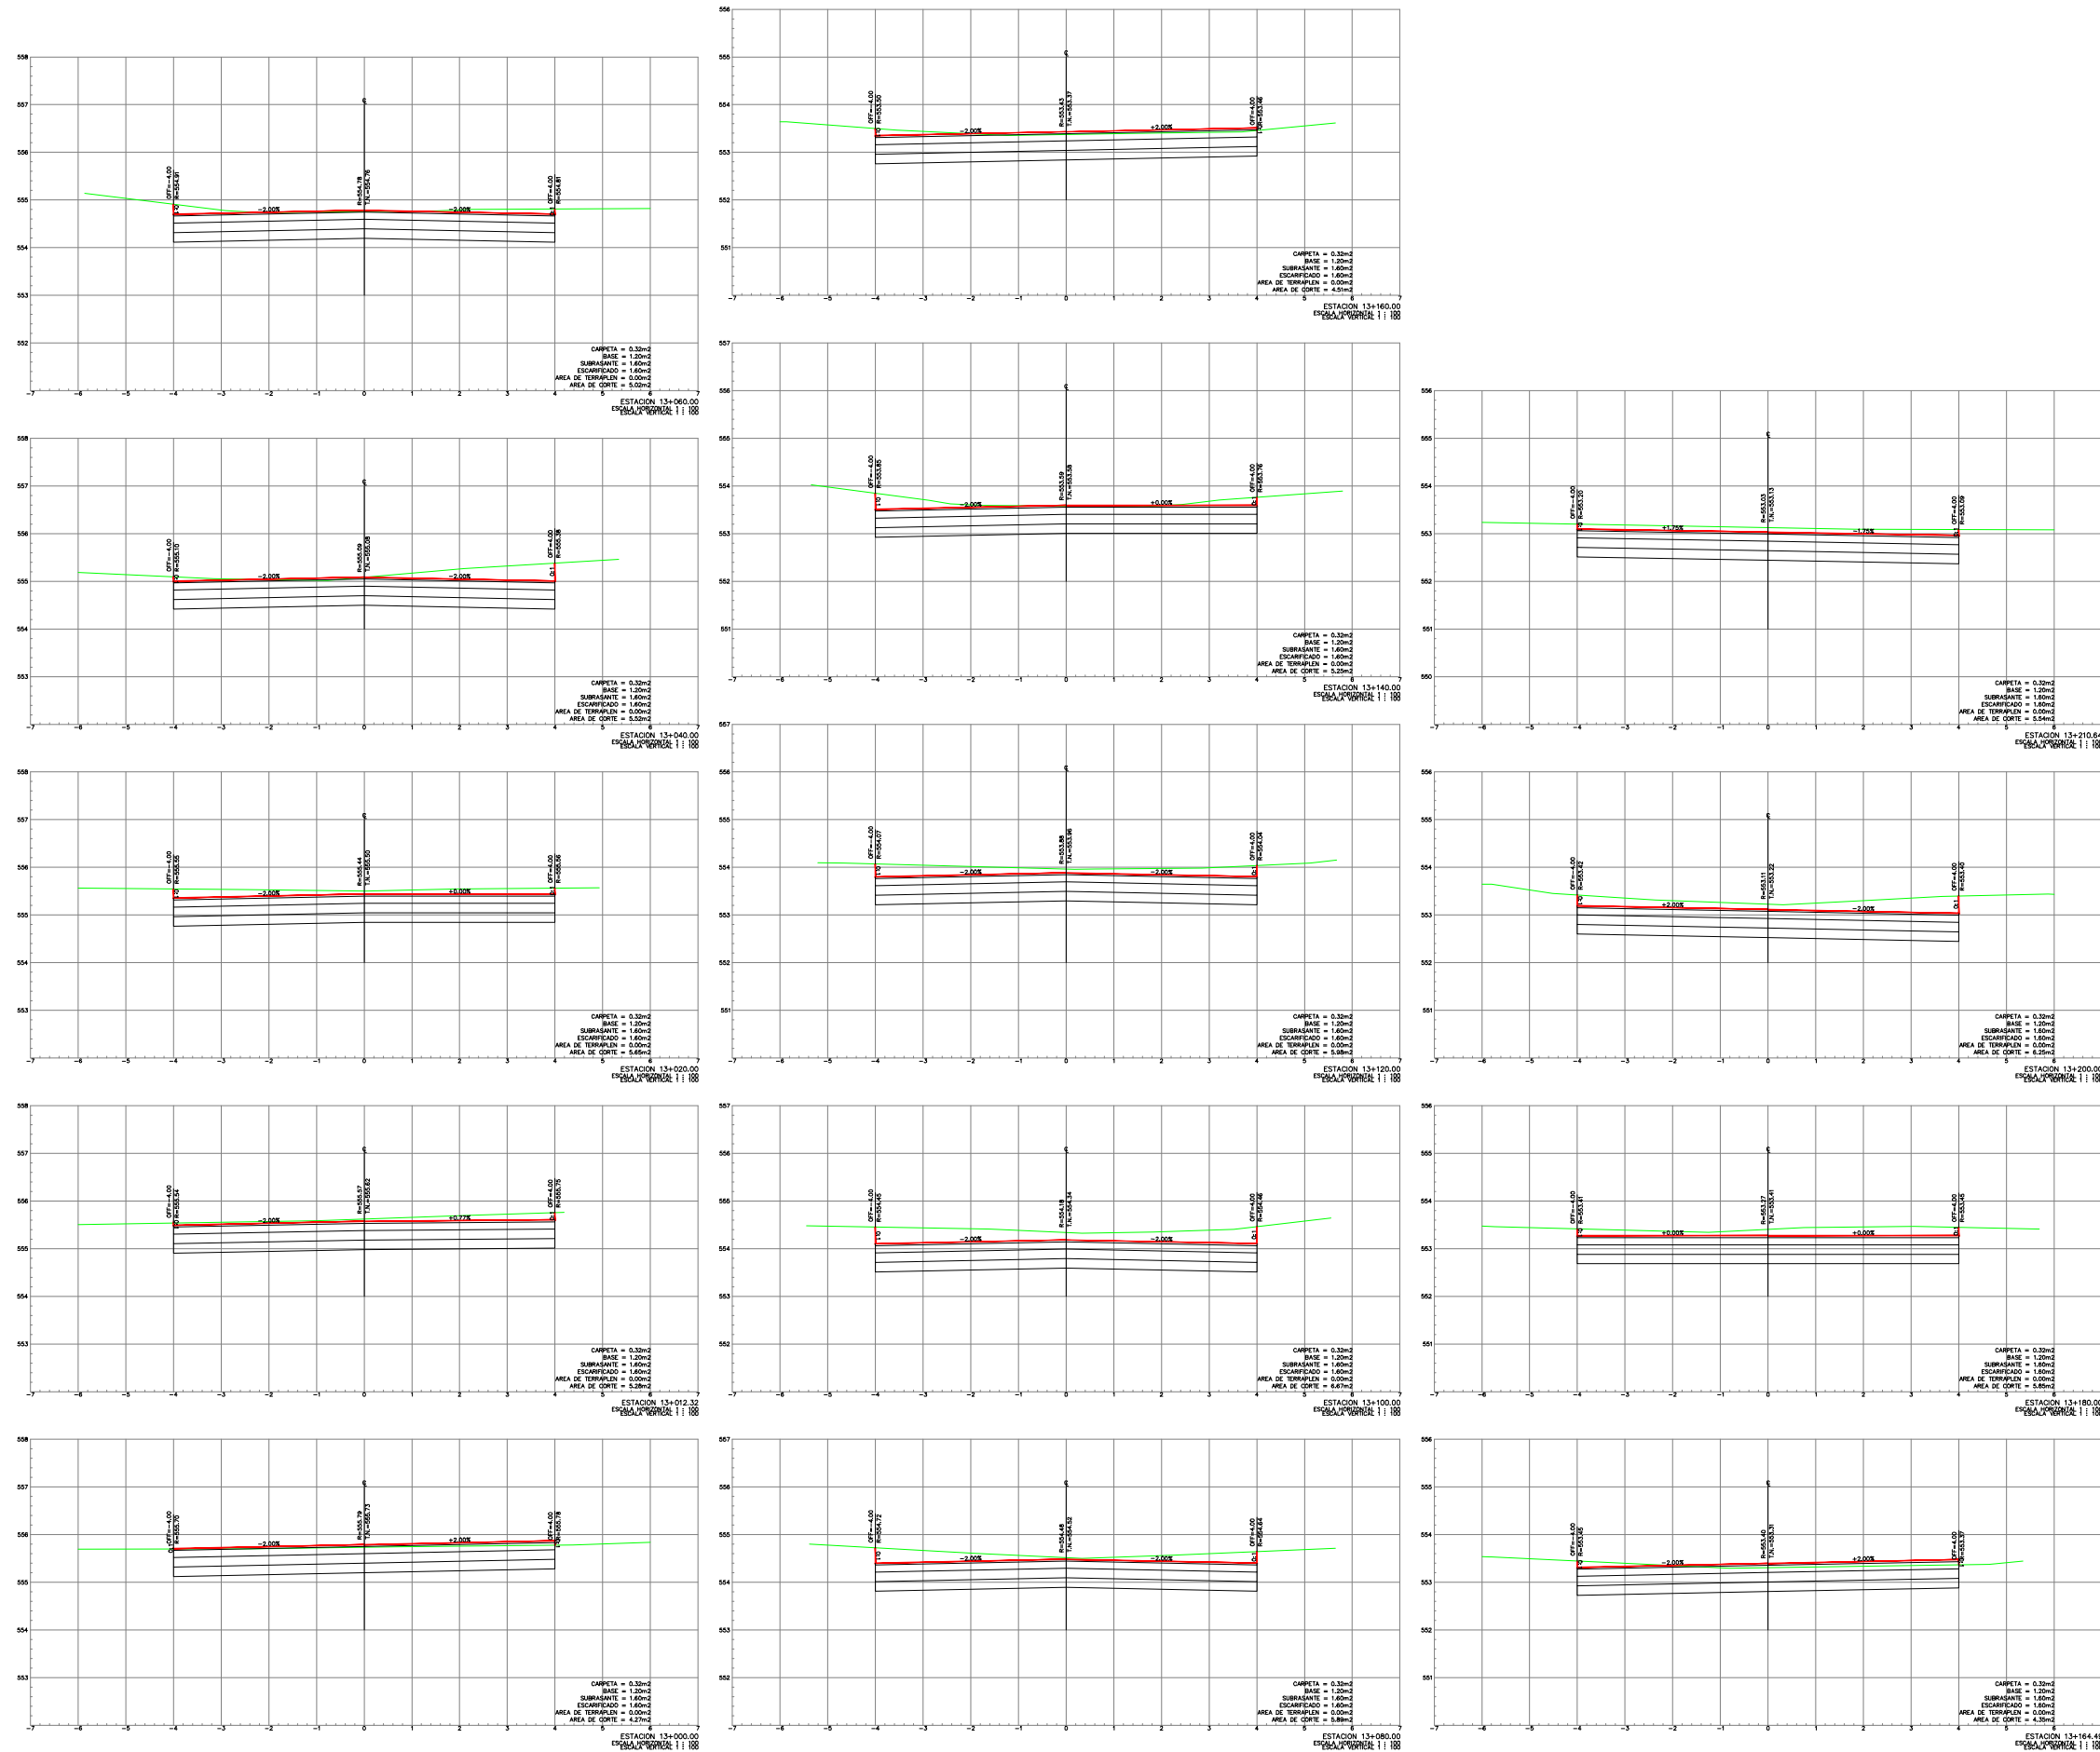

CROQUIS DE UBICACIÓN



SIMBOLOGÍA / NOTAS:

PROYECTO:

PAVIMENTACIÓN DE DIVERSAS
CALLES, EN LA COL. ALIANZA
REAL, EN ESCOBEDO N.L., 2DA
ETAPA (ZONA NORTE)

[GENERAL ESCOBEDO, NUEVO LEÓN]



UBICACIÓN:

COLONIA ALIANZA REAL

ESCALA:

ESCALA:	AC
PERFIL 1:40 SECCIONES 1:8	

FECHA:

JULIO / 2020

RESPONSABLE DEL PROYECTO:

ARQ. SANDRA GUADALUPE PATIÑO MACÍAS
DIRECCIÓN DE PROYECTOS

PLANO:	
--------	--

PERFIL Y SECCIONES
PRIV. PACHUCA ORIENTE
PRIV. PACHUCA PONIENTE

CLAVE PLANO:

PG-06

NOTA:

ESTE PROGRAMA ES DE CARÁCTER PÚBLICO, NO ES PATROCINADO, NI PROMOVIDO POR PARTIDO POLÍTICO ALGUNO Y SUS RECURSOS PROVIENEN DE LOS IMPUESTOS QUE PAGAN TODOS LOS CONTRIBUYENTES. ESTÁ PROHIBIDO EL USO DE ESTE PROGRAMA CON FINES POLÍTICOS, ELECTORALES, DE LUCRO Y OTROS DISTINTOS A LOS ESTABLECIDOS.



GOBIERNO DEL ESTADO DE NUEVO LEÓN
SECRETARÍA DE INFRAESTRUCTURA
SUBSECRETARÍA DE CONSTRUCCIÓN
DIRECCION DE PROYECTOS