


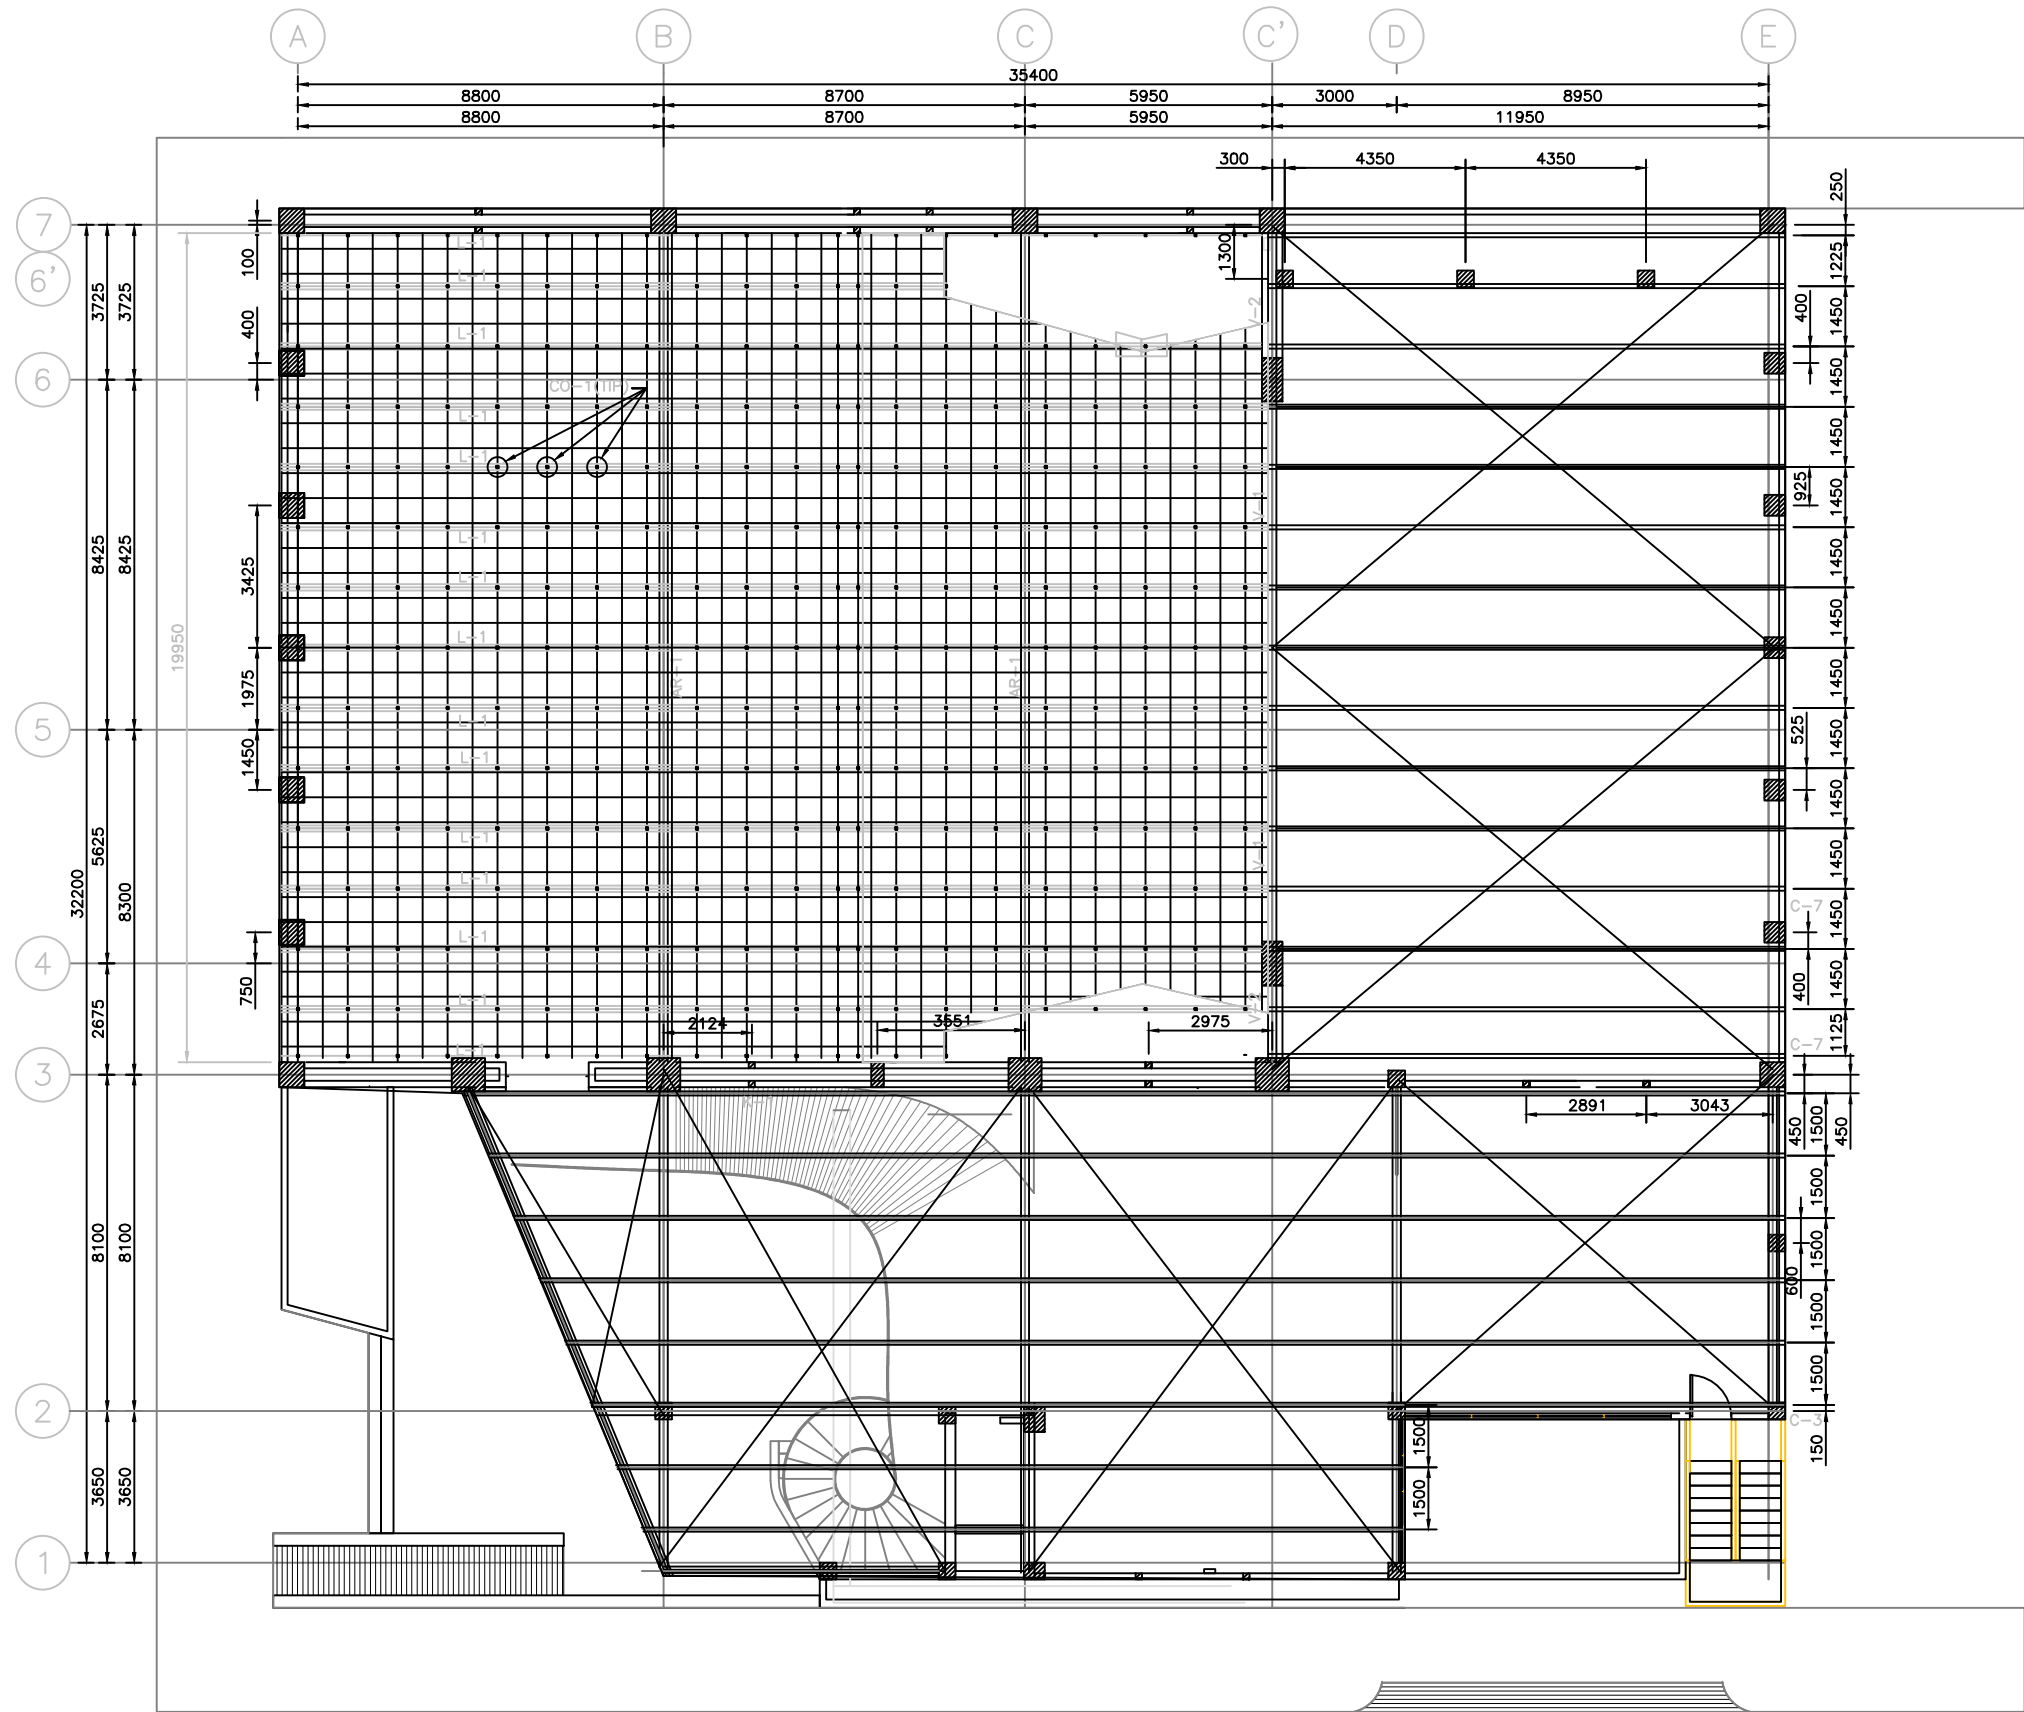

REVISIÓN:

No.	REVISION	FECHA

UBICACIÓN:
CALLE JUÁREZ ENTRE PRIV. MORELOS Y
CALLE
MORELOS, ALLENDE, N.L.

ESCALA: 1:200 ACOTACIONES:
METROS

ESCALA GRAFICA:

FECHA: MARZO 2020

RESPONSABLE DEL PROYECTO:

ARQ. SANDRA GUADALUPE PATIÑO MACÍAS
DIRECTORA DE PROYECTOS

PLANO: ESTRUCTURA DE
PLAFONES

CLAVE PLANO: TA-EST-PLAF-01

NOTA:
ESTE PROGRAMA ES DE CARÁCTER PÚBLICO, NO ES
PATROCINADO, NI PROMOVIDO POR PARTIDO POLÍTICO
ALGUNO Y SUS RECURSOS PROVIENEN DE LOS IMPUESTOS
QUE PAGAN TODOS LOS CONTRIBUYENTES. ESTÁ
PROHIBIDO EL USO DE ESTE PROGRAMA CON FINES
POLÍTICOS, ELECTORALES, DE LUCRO Y OTROS DISTINTOS
A LOS ESTABLECIDOS.