



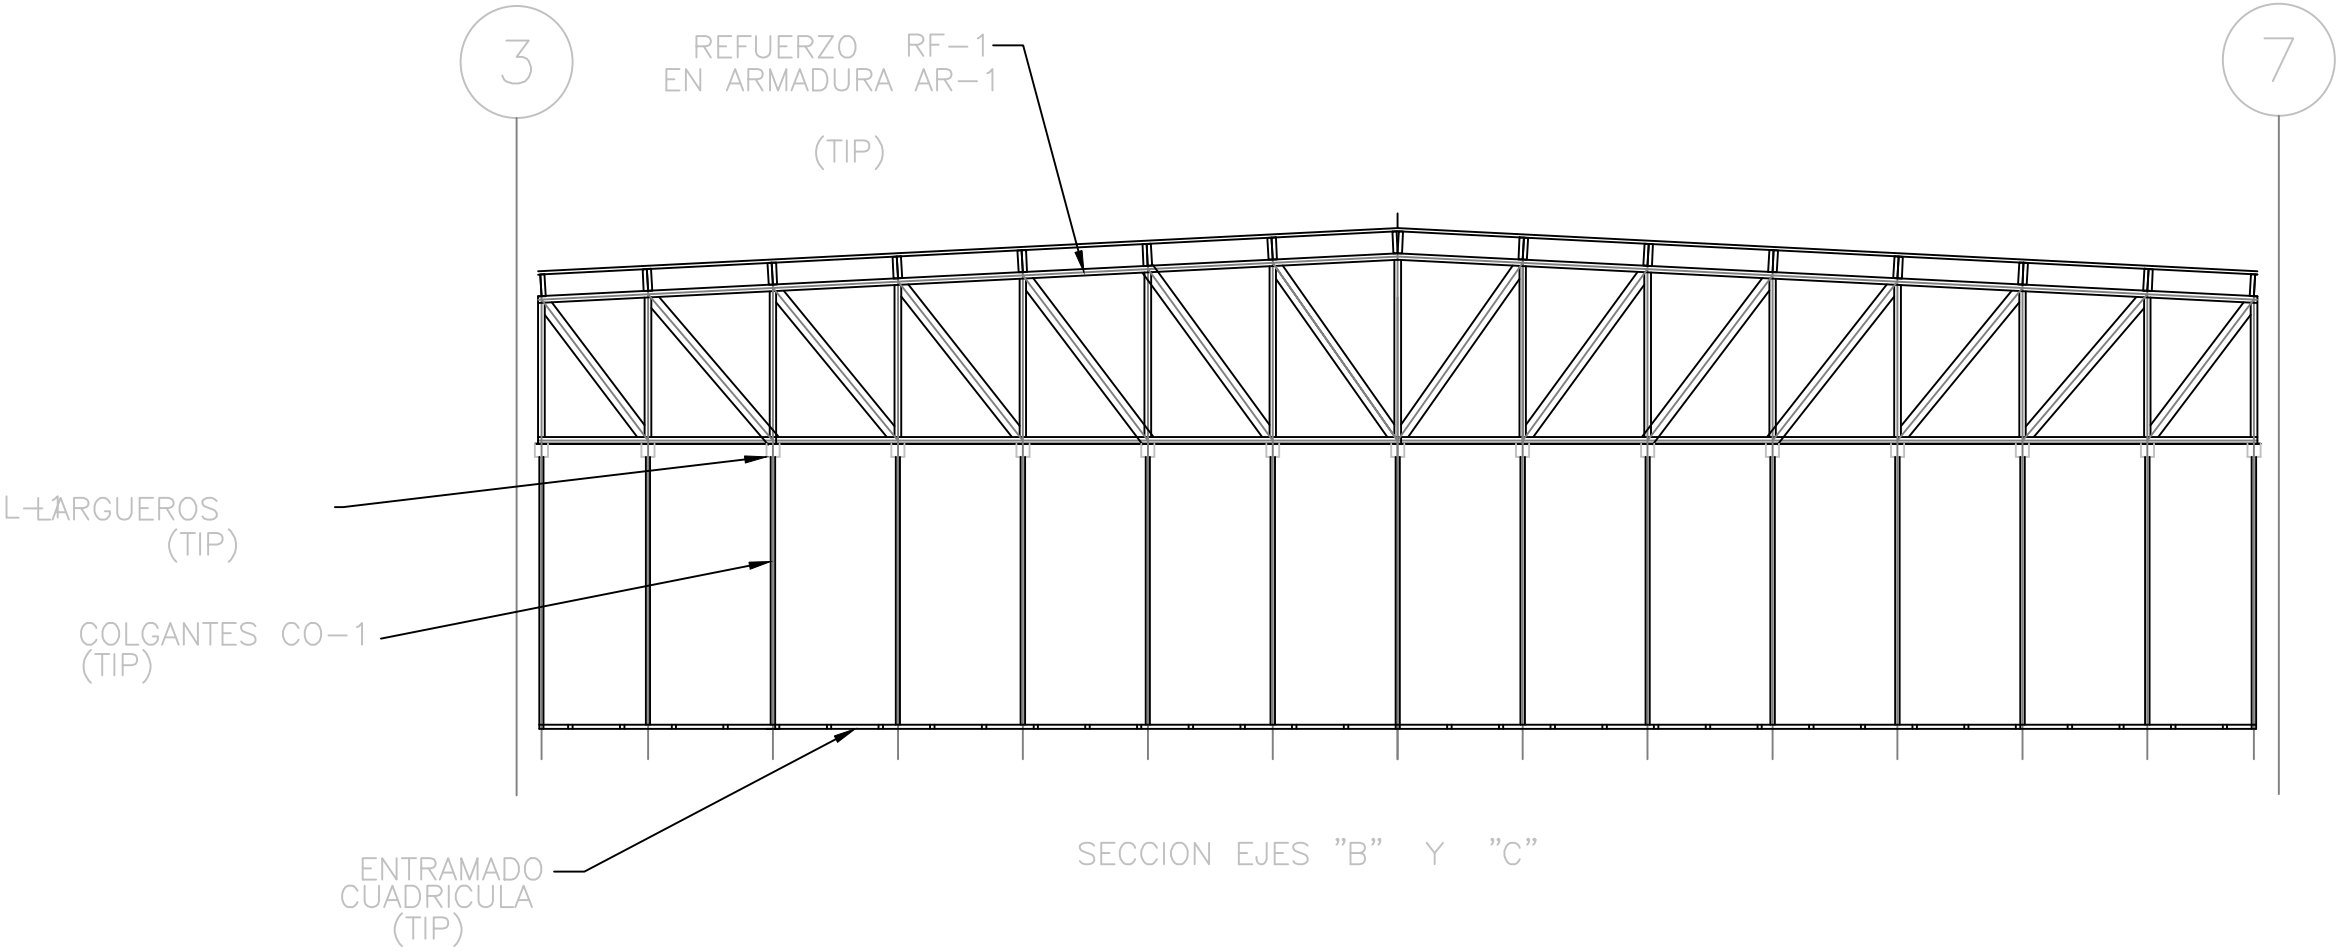

LISTA DE MATERIAL	
REFUERZO PARA ARMADURAS:	
PER.- 2"x2"	x 4.54 k/m = 362.29 kgs.
Pla.- 1/4"	= 437.0 kgs. kgs.
LARGUEROS :	
PER.- 6"x6"	x 21.62 k/m = 5,675.0 kgs.
COLGANTES :	
PER.- 2"x2"	x 5.45 k/m = 4,938..0 kgs.
ENTRAMADO CUADRICULA :	
PER.- 2"x2"	x 4.0 k/m = 4,015.0 kgs.

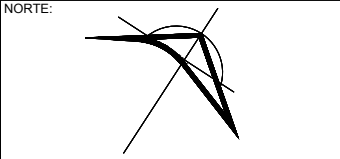

PROYECTO:
ADECUACIÓN AL
TEATRO MUNICIPAL
DE ALLENDE, N.L
(ESCENARIO Y SALA
DE ESPECTÁCULOS).

SIMBOLOGÍA / NOTAS:

REVISIÓN:		
No.	REVISION	FECHA

UBICACIÓN:
CALLE JUÁREZ ENTRE PRIV. MORELOS Y
CALLE
MORELOS, ALLENDE, N.L.
ESCALA: 1:200
ACOTACIONES:
METROS
ESCALA GRAFICA:

FECHA:
MARZO 2020
RESPONSABLE DEL PROYECTO:

ARQ. SANDRA GUADALUPE PATIÑO MACÍAS
DIRECTORA DE PROYECTOS

PLANO:
ESTRUCTURA DE
PLAFONES

CLAVE PLANO:
TA-EST-PLAF-02

NOTA:
ESTE PROGRAMA ES DE CARÁCTER PÚBLICO, NO ES
PATROCINADO, NI PROMOVIDO POR PARTIDO POLÍTICO
ALGUNO Y SUS RECURSOS PROVIENEN DE LOS IMPUESTOS
QUE PAGAN TODOS LOS CONTRIBUYENTES. ESTÁ
PROHIBIDO EL USO DE ESTE PROGRAMA CON FINES
POLÍTICOS, ELECTORALES, DE LUCRO Y OTROS DISTINTOS
A LOS ESTABLECIDOS.

