



REVISION:	FECHA:	ELABORADO:	REVISADO:	APROBADO:	FECHA:
1	15/03/2020	ARQ. SANDRA GUADALUPE PATIÑO MACÍAS	ARQ. SANDRA GUADALUPE PATIÑO MACÍAS	ARQ. SANDRA GUADALUPE PATIÑO MACÍAS	15/03/2020

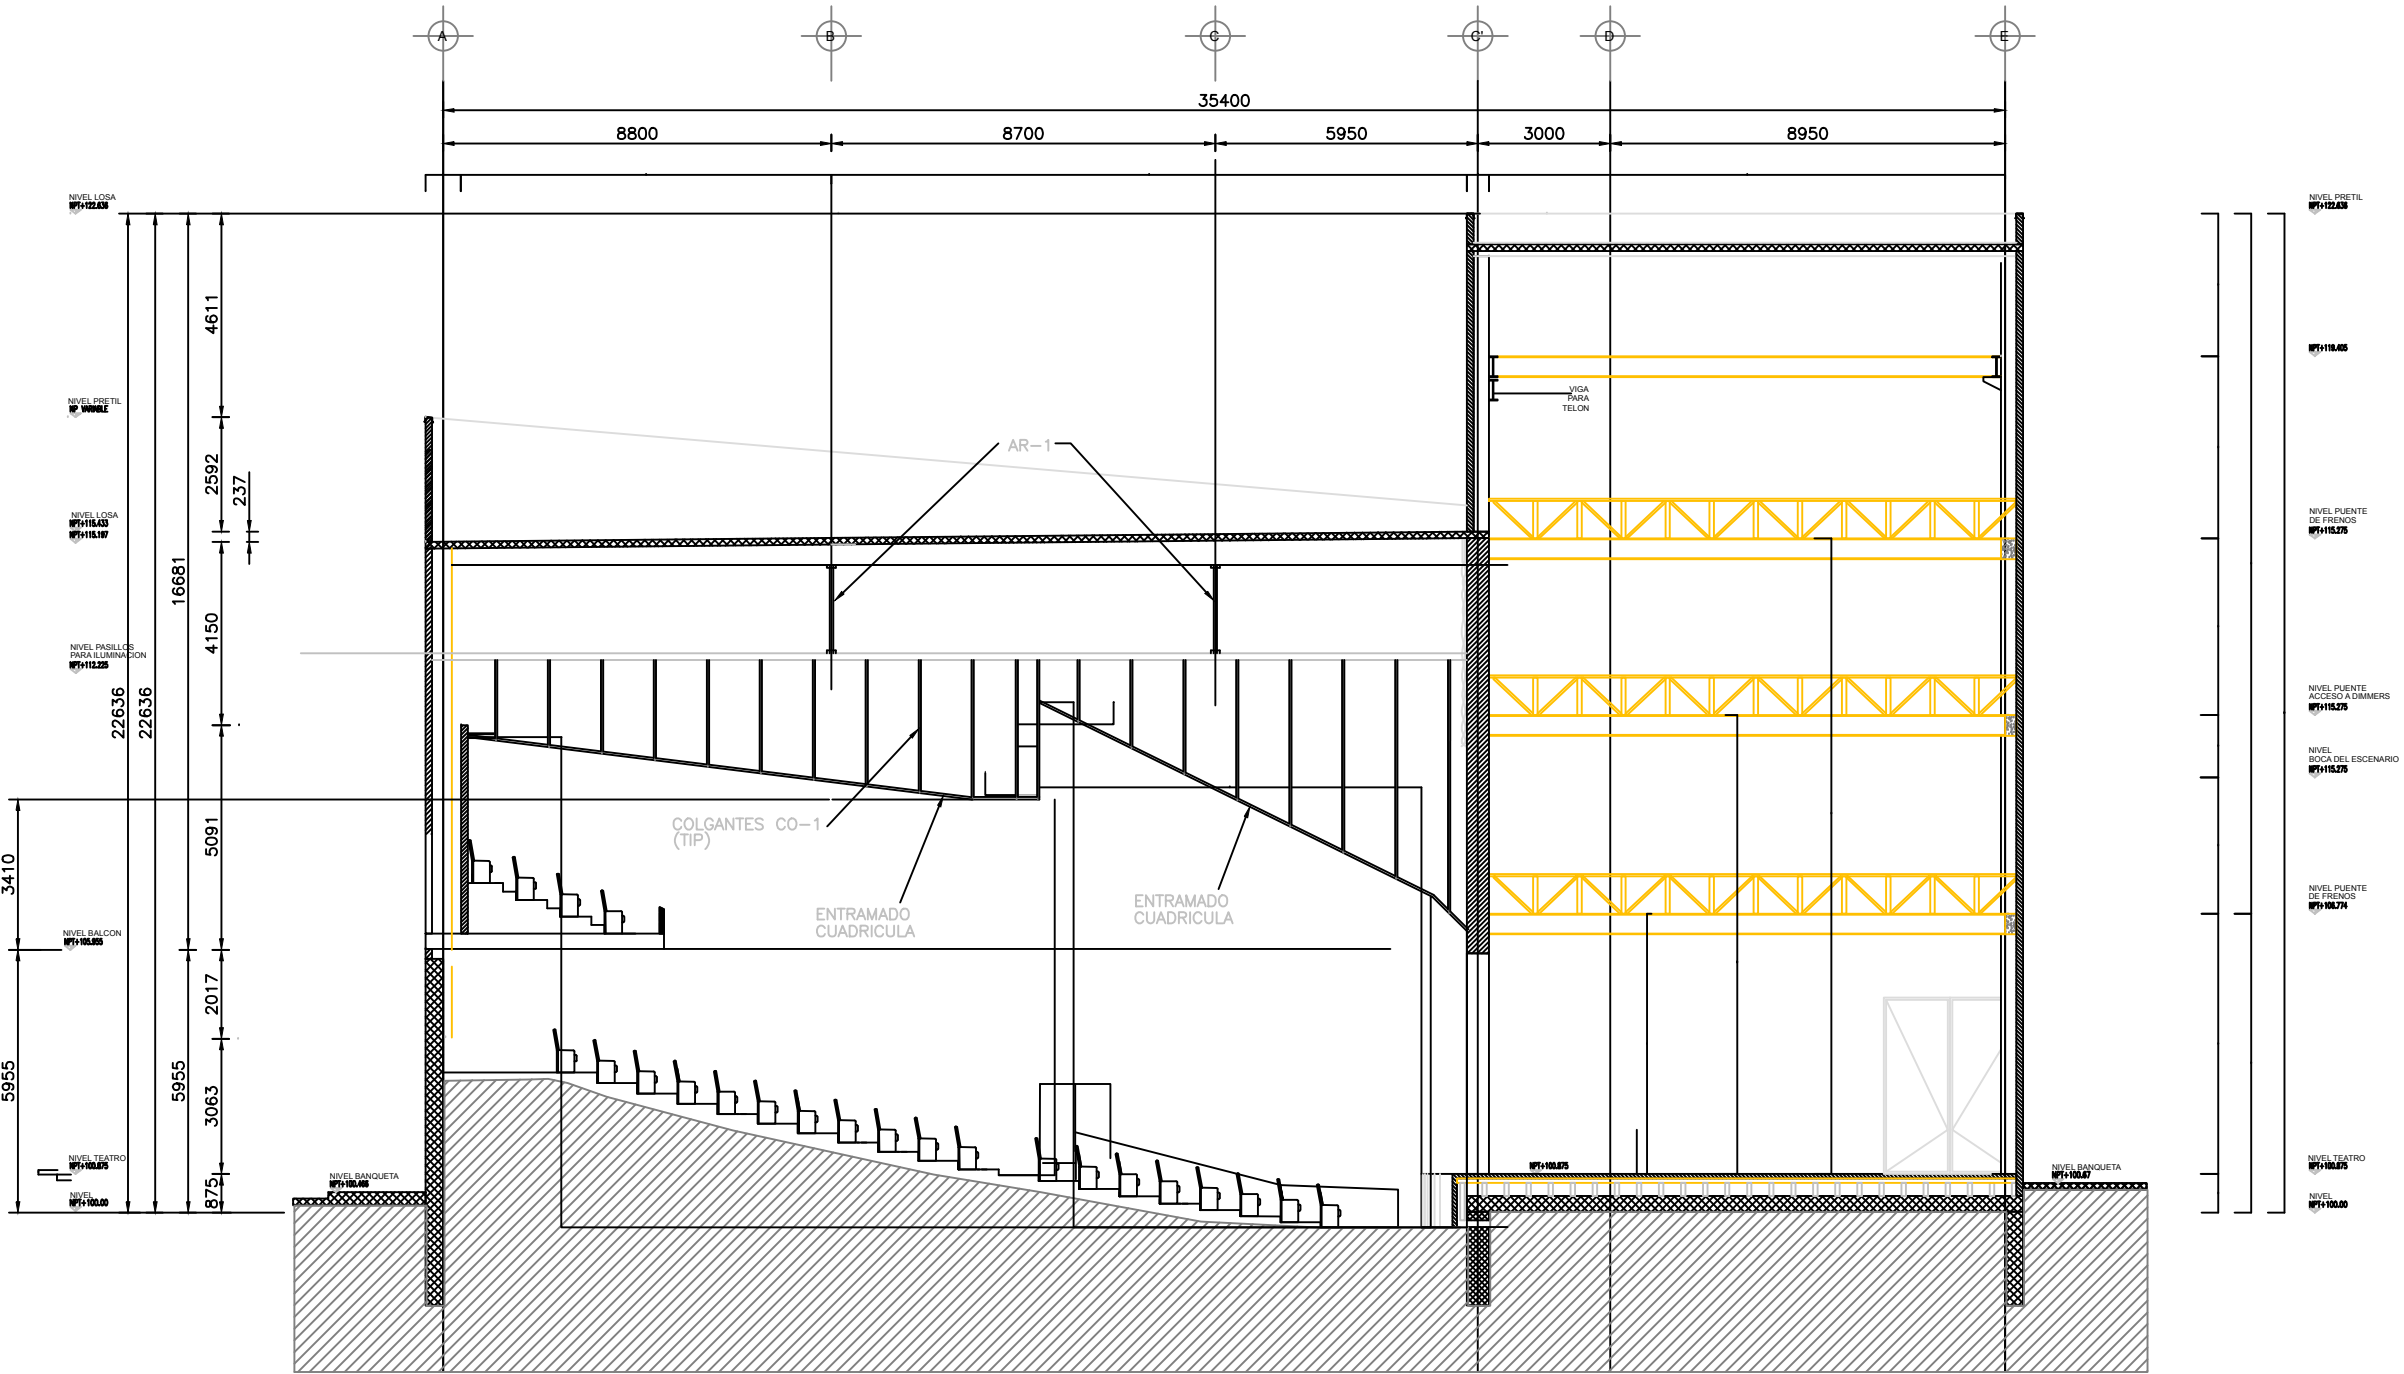

CORTE LONGITUDINAL NUEVO
ESCALA 1:75

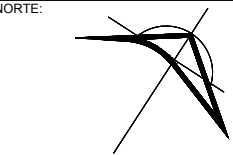

PROYECTO:
ADECUACIÓN AL
TEATRO MUNICIPAL
DE ALLENDE, N.L
(ESCENARIO Y SALA
DE ESPECTÁCULOS).

SIMBOLOGÍA / NOTAS:

REVISIÓN:		
No.	REVISION	FECHA

UBICACIÓN:
CALLE JUÁREZ ENTRE PRIV. MORELOS Y
CALLE
MORELOS, ALLENDE, N.L.
ESCALA: 1:200 ACOTACIONES:
METROS
ESCALA GRAFICA:

FECHA:
MARZO 2020

RESPONSABLE DEL PROYECTO:

ARQ. SANDRA GUADALUPE PATIÑO MACÍAS
DIRECTORA DE PROYECTOS

PLANO:
ESTRUCTURA DE
PLAFONES
CLAVE PLANO:
TA-EST-PLAF-03

NOTA:
ESTE PROGRAMA ES DE CARÁCTER PÚBLICO, NO ES
PATROCINADO, NI PROMOVIDO POR PARTIDO POLÍTICO
ALGUNO Y SUS RECURSOS PROVIENEN DE LOS IMPUESTOS
QUE PAGAN TODOS LOS CONTRIBUYENTES. ESTÁ
PROHIBIDO EL USO DE ESTE PROGRAMA CON FINES
POLÍTICOS, ELECTORALES, DE LUCRO Y OTROS DISTINTOS
A LOS ESTABLECIDOS.