



PLANO REFERENCIA


TABLA DE ESTRUCTURA / SIMBOLOGIA

CLAVE	DESCRIPCION	PESO		ACERO	COLOR
V-1	IR.- 12" X 38.7 K/M	2625	A-36		
C-1	GROUND DE ESPESOR DE 25 MM Y 0.25 CM DE ANCHO PARA APOYAR IR				

IR - 12" X 38.7 K/G			GROUND DE ESPESOR DE 2.5CM, 0.25CM DE ANCHO		
CLAVE	LARGO	UNI	GROUND	SUB TOTAL	UNI
1	8.9500	ML	0.2500	2.2375	M2
2	2.9000	ML	0.2500	0.7250	M2
3	2.9000	ML	0.2500	0.7250	M2
4	8.9500	ML	0.2500	2.2375	M2
5	8.7750	ML	0.2500	2.1938	M2
6	2.9000	ML	0.2500	0.7250	M2
7	2.9000	ML	0.2500	0.7250	M2
8	8.7750	ML	0.2500	2.1938	M2
9	9.2000	ML	0.2500	2.3000	M2
10	1.9630	ML	0.2500	0.4908	M2
11	1.9630	ML	0.2500	0.4908	M2
12	9.2000	ML	0.2500	2.3000	M2
TOTAL	69.3760	ML	TOTAL	17.3440	M2

NOTAS

- 1.- ACOTACIONES EN CENTIMETROS
- 2.- ACERO ASTM A-36
- 3.- USAR SOLDADURA E-70
- 4.- UNA MANO DE PINTURA ANTICORROSIVA Y UNA MANO DE PINTURA FINAL ALQUIDALICA

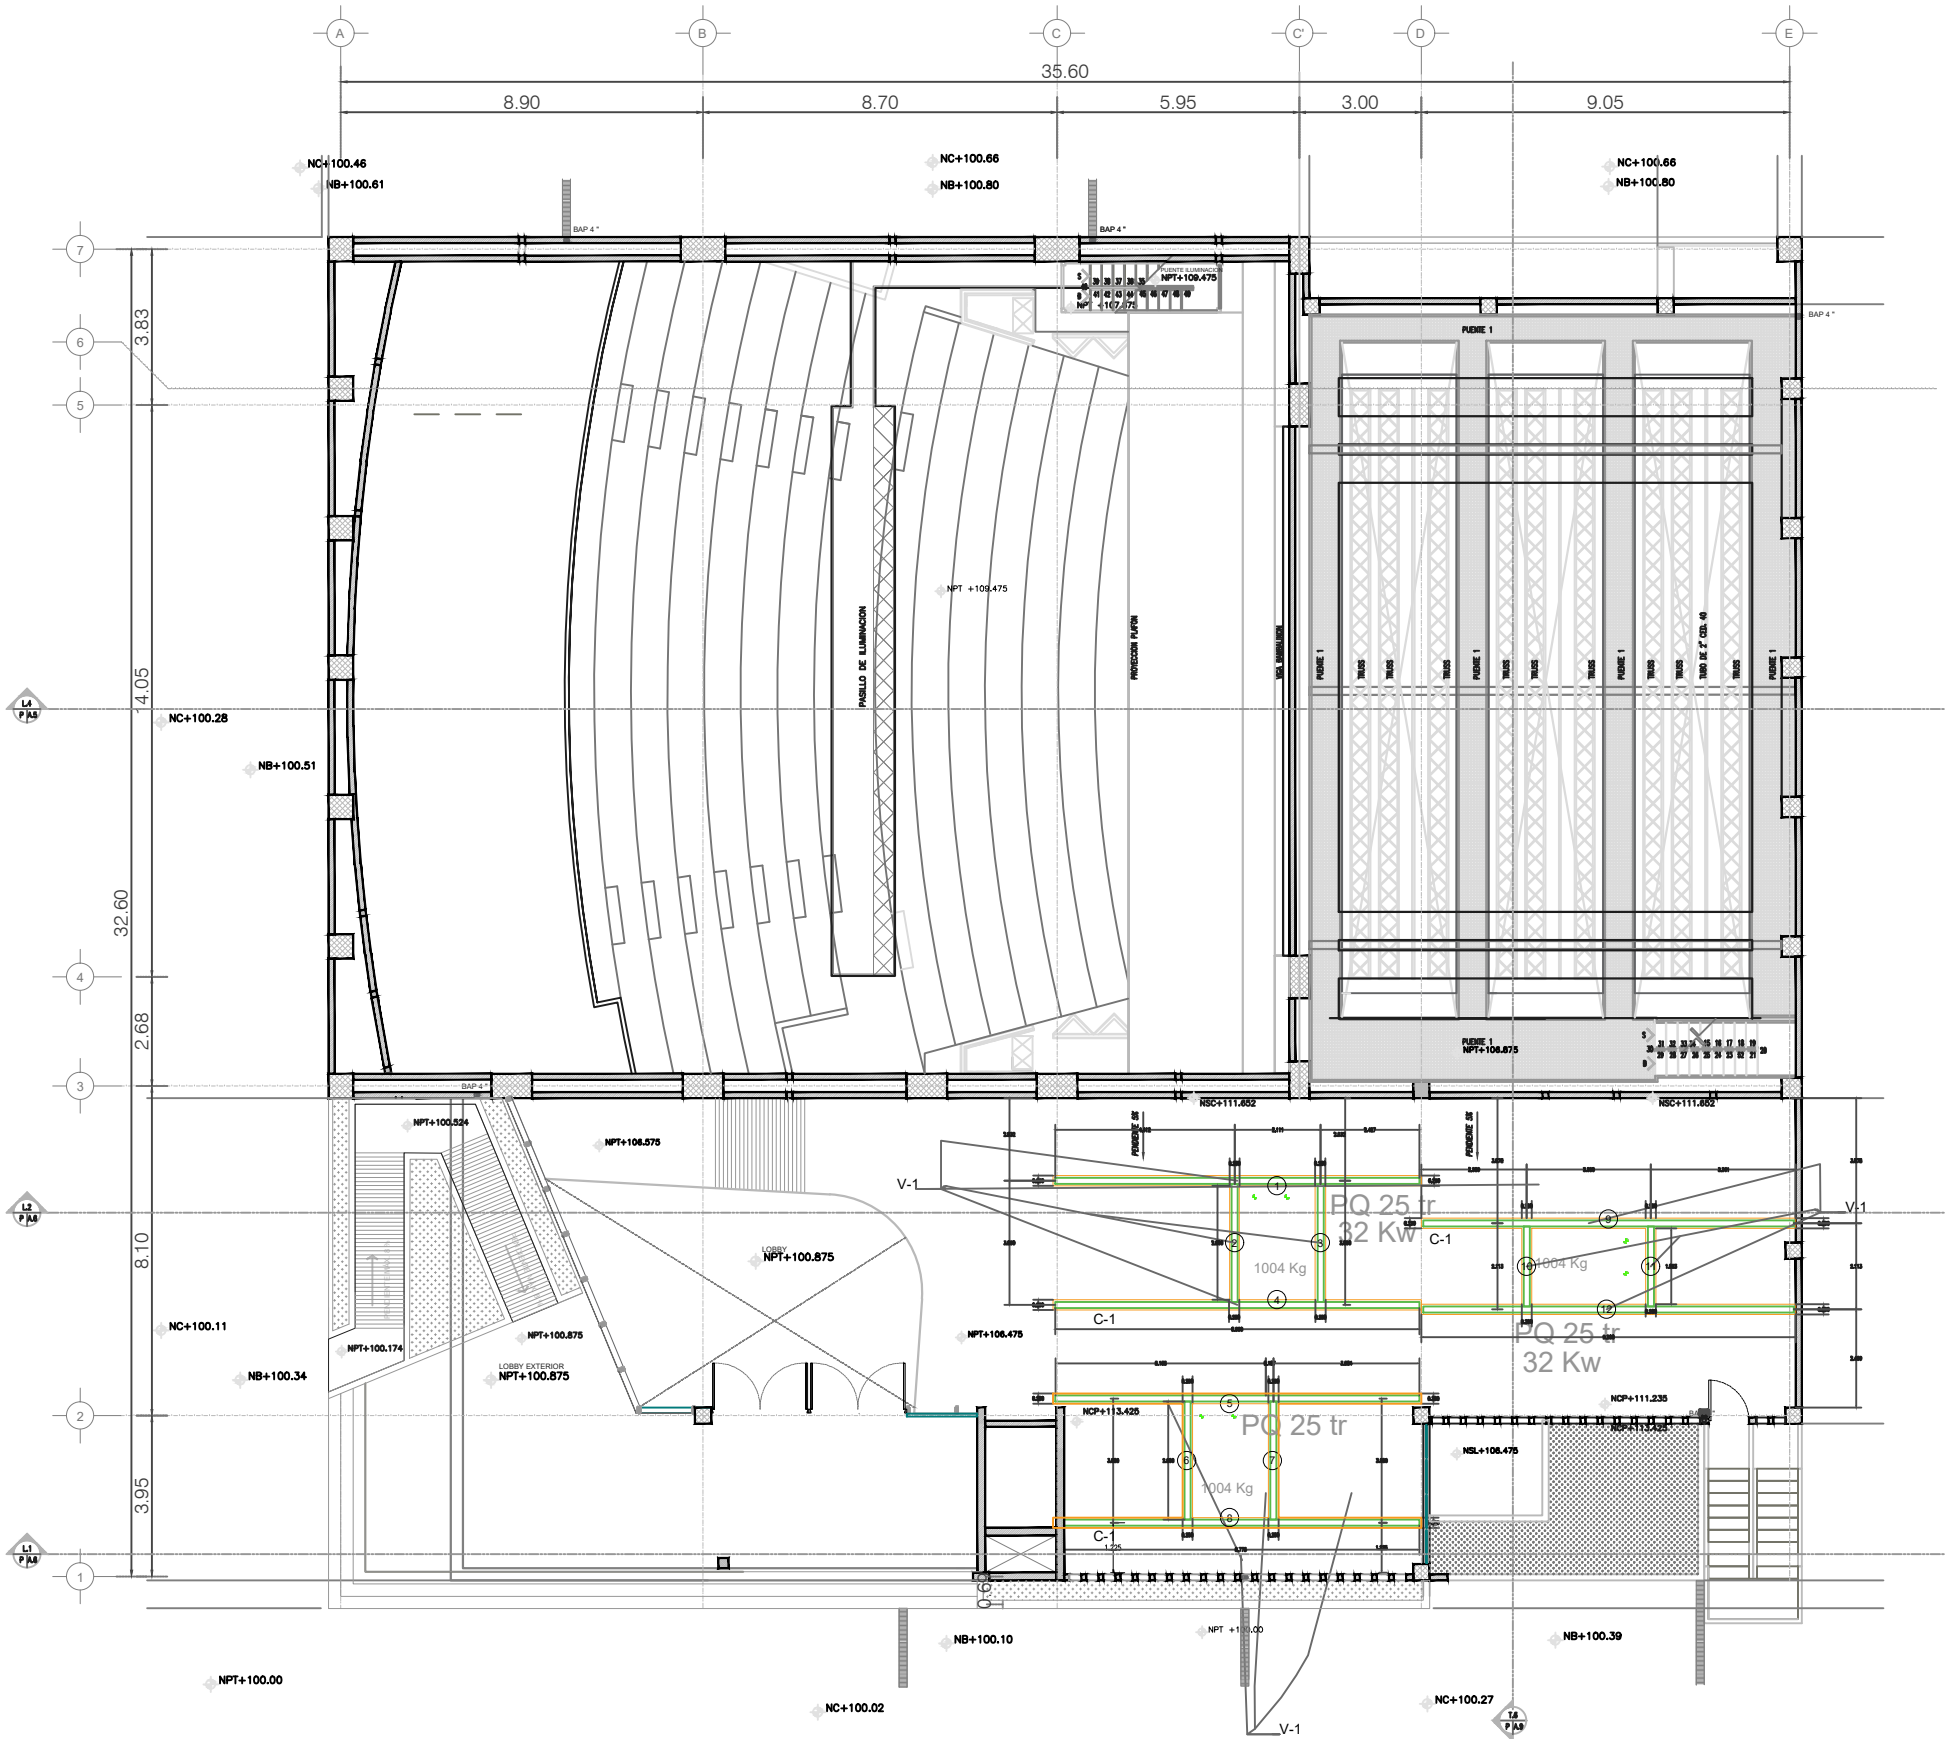


ADECUACIÓN AL TEATRO MUNICIPAL DE ALLENDE
PLANTA ALTA - LOSA DE ENTREPISO REFORZADA PARA RECIBIR EQUIPO

ESC. 1:200

DEPENDENCIA NORMATIVA:



NORTE:

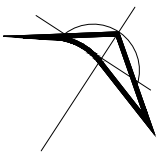

PROYECTO:

ADECUACIÓN AL
TEATRO MUNICIPAL DE
ALLENDE, N.L. (AREAS
GENERALES Y
COMPLEMENTARIAS)

SIMBOLOGÍA / NOTAS:

- NPT NIVEL PISO TERMINADO
- NSL NIVEL SUPERIOR DE LOSA ESTRUCTURAL
- NBL NIVEL LECHO BAJO DE LOSA ESTRUCTURAL
- NLBP NIVEL LECHO BAJO DE PLAFON
- NCP NIVEL CORONAMIENTO PRETIL
- NCM NIVEL CORONAMIENTO MURO
- NC NIVEL CERRAMIENTO
- NIVEL INDICADO EN PLANTA
- NIVEL INDICADO EN CORTE O ALZADO
- CAMBIO DE NIVEL EN PISO
- CAMBIO DE MATERIAL EN PISO
- CAMBIO DE NIVEL EN PLAFON
- CAMBIO DE MATERIAL EN PLAFON
- CAMBIO DE MATERIAL EN MURO

REVISIÓN:

No.	REVISION	FECHA

UBICACIÓN:

CALLE JUÁREZ ENTRE PRIV. MORELOS Y CALLE
MORELOS, ALLENDE, N.L.

ESCALA:

ACOTACIONES:

1:400 METROS

ESCALA GRAFICA:

FECHA:

MARZO 2020

RESPONSABLE DEL PROYECTO:

ARQ. SANDRA GUADALUPE PATIÑO MACIAS
DIRECTORA DE PROYECTOS

PLANO:
LOSA DE ENTREPISO REFORZADA
PARA RECIBIR EQUIPO

CLAVE PLANO:

TA-RE-01

NOTA:
ESTE PROGRAMA ES DE CARÁCTER PÚBLICO. NO ES PATROCINADO.
NI PROMOVIDO POR PARTIDO POLÍTICO ALGUNO Y SUS RECURSOS
PROVIENEN DE LOS IMPUESTOS QUE PAGAN TODOS LOS
CONTRIBUYENTES. ESTÁ PROHIBIDO EL USO DE ESTE PROGRAMA
CON FINES POLÍTICOS, ELECTORALES, DE LUCRO Y OTROS DISTINTOS
A LOS ESTABLECIDOS.



GOBIERNO DEL ESTADO DE NUEVO LEÓN
SECRETARÍA DE INFRAESTRUCTURA
SUBSECRETARÍA DE CONSTRUCCIÓN
DIRECCIÓN DE PROYECTOS