




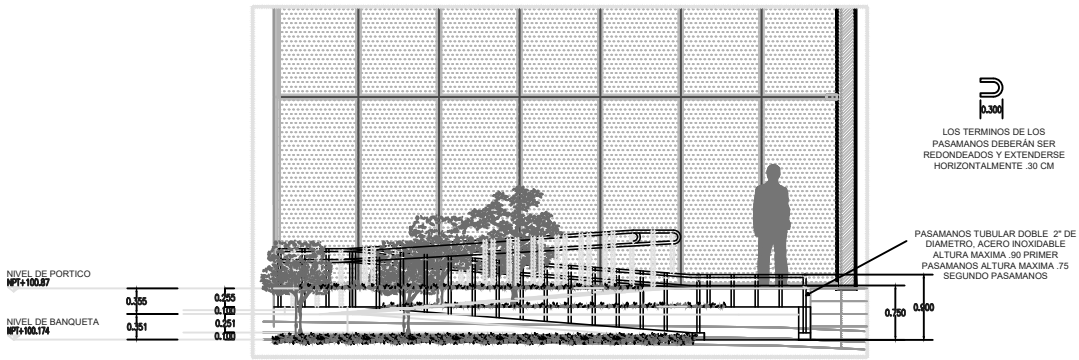


ELEVACION FRONTAL DE RAMPA DE ACCESO

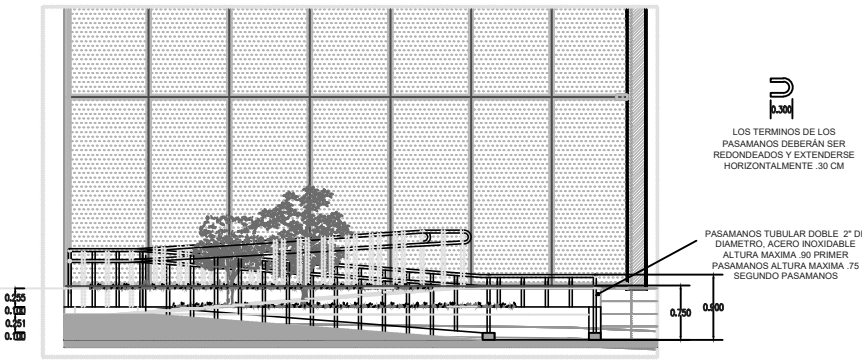


CORTE T-1 DE RAMPA DE ACCESO

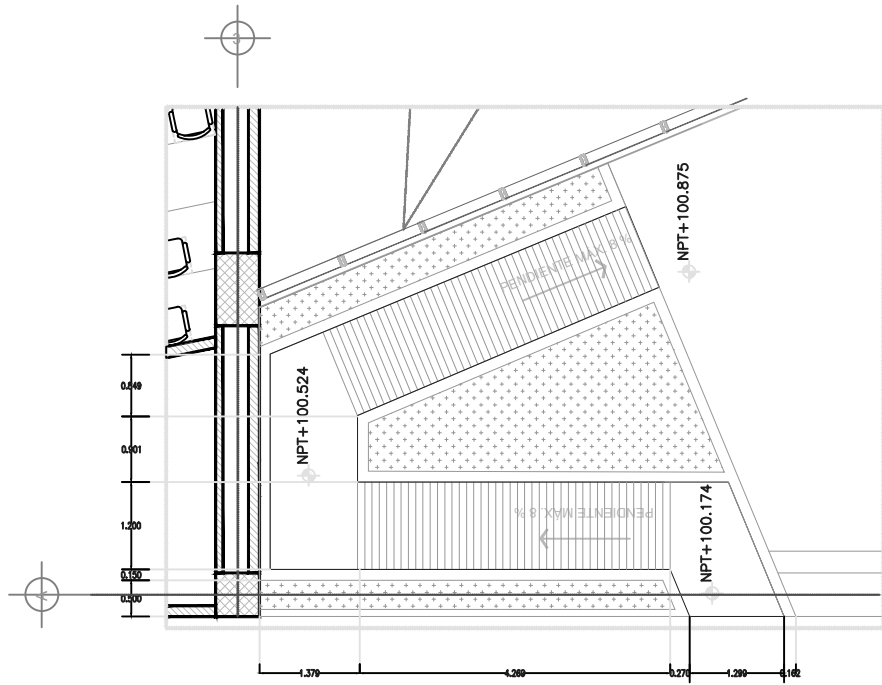

PLANTA DE RAMPA DE ACCESO

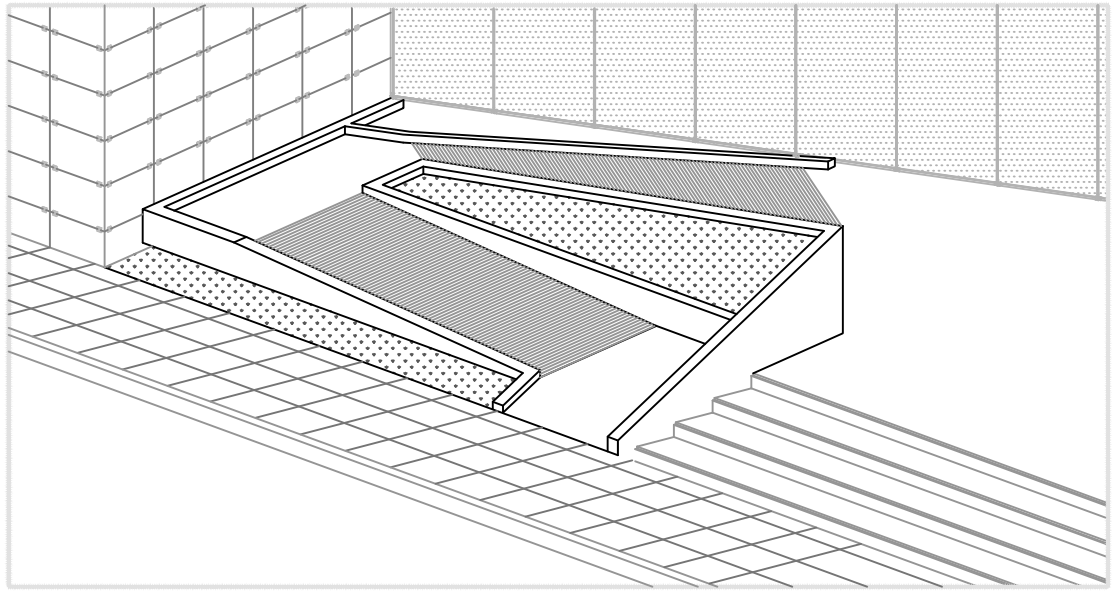


ISOMETRICO DE RAMPA DE ACCESO

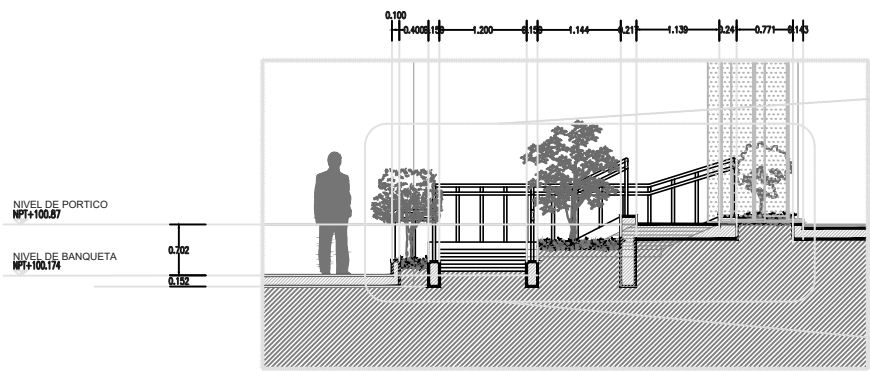

NIVEL DE BANQUETA

NIVEL DE PORTICO
NPT+100.87

NIVEL DE BANQUETA
NPT+100.174

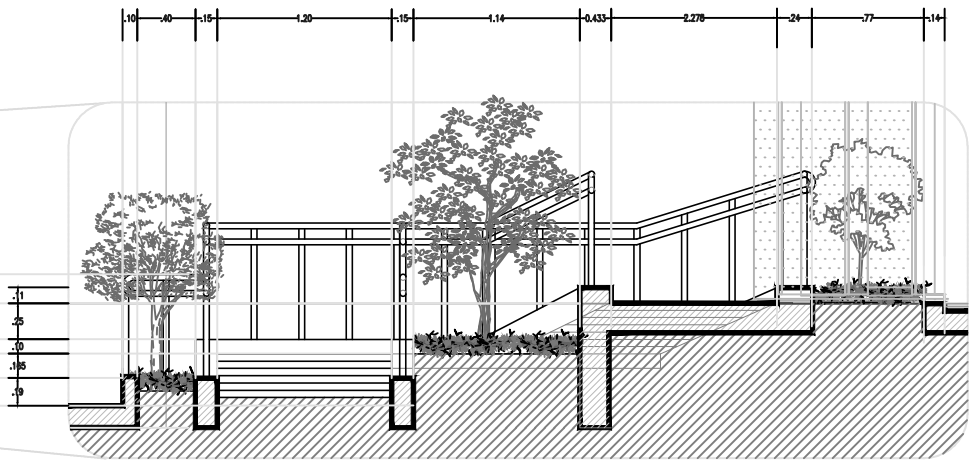

DEPENDENCIA NORMATIVA:



NORTE:



PROYECTO:

ADECUACIÓN AL
TEATRO MUNICIPAL DE
ALLENDE, N.L. (ÁREAS
GENERALES Y
COMPLEMENTARIAS)

SIMBOLOGÍA / NOTAS:

REVISIÓN:

No.	REVISION	FECHA
0	PARA CONSTRUCCION	NOV-2019

UBICACIÓN:

ALLENDE, N.L.

ESCALA:

1:400

ACOTACIONES:

METROS

ESCALA GRÁFICA:

FECHA:

NOVIEMBRE 2019

RESPONSABLE DEL PROYECTO:

ARQ. SANDRA GUADALUPE PATIÑO MACIAS
DIRECTORA DE PROYECTOS

PLANO:

RAMPA DE ACCESO

CLAVE PLANO:

TA-DET-RAM

NOTA:

ESTE PROGRAMA ES DE CARÁCTER PÚBLICO, NO ES PATROCINADO, NI PROMOVIDO POR PARTIDO POLÍTICO ALGUNO Y SUS RECURSOS PROVIENEN DE LOS IMPUESTOS QUE PAGAN TODOS LOS CONTRIBUYENTES. ESTÁ PROHIBIDO EL USO DE ESTE PROGRAMA CON FINES POLÍTICOS, ELECTORALES, DE LUCRO Y OTROS DISTINTOS A LOS ESTABLECIDOS.



GOBIERNO DEL ESTADO DE NUEVO LEÓN
SECRETARÍA DE INFRAESTRUCTURA
SUBSECRETARÍA DE CONSTRUCCIÓN
DIRECCIÓN DE PROYECTOS