


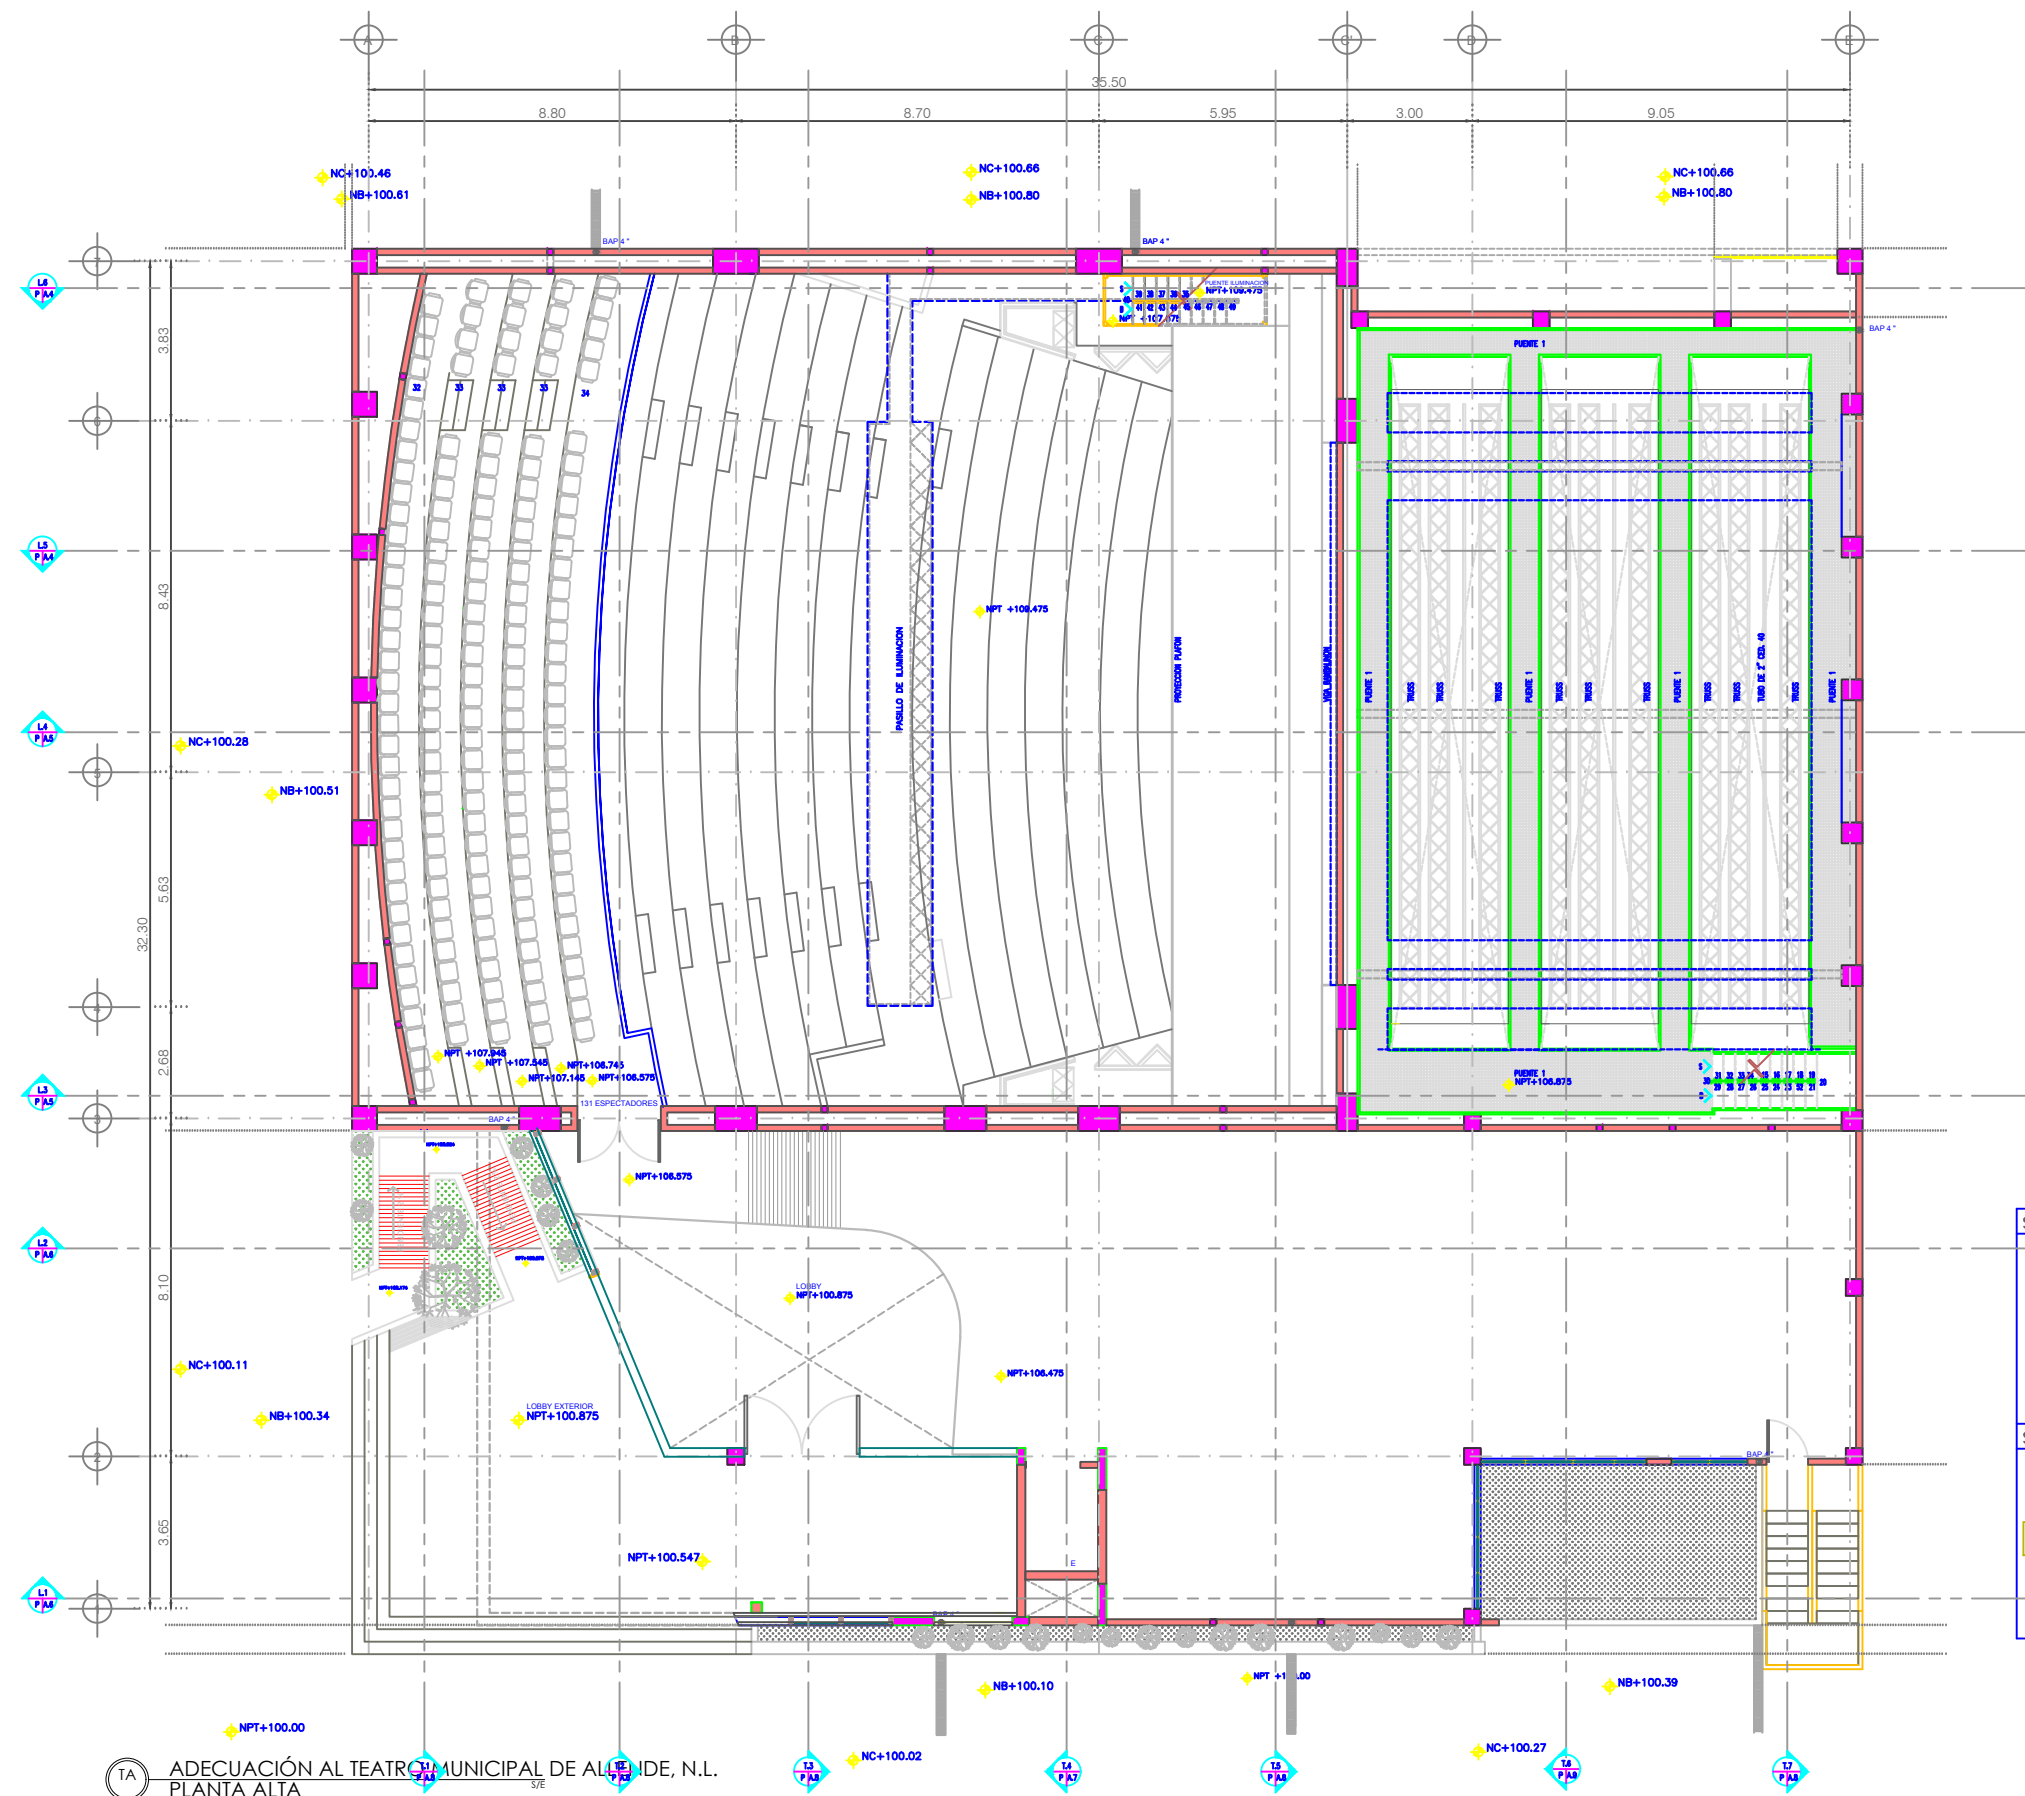

TA ADECUACIÓN AL TEATRO MUNICIPAL DE ALLENDE, N.L.
PLANTA ALTA

SIMBOLOGIA
ARB ARBOTANTE
PEE POSTE DE ENERGIA ELECTRICA
PT POSTE TELEFONICO
PV POZO DE VISITA
VA VALVULA DE AGUA
RESP RESPIRADERO
REG REGISTRO
TA TOMA DE AGUA
RET RETENIDA

SIMBOLOGIA
R REGISTRO 20" X 20"X4" FONDO
R REGISTRO 20" X 10"X4" FONDO
R REGISTRO 10" X 20"X4" FONDO
R REGISTRO 10" X 10"X4" FONDO
R REGISTRO 6"X 6"X4" FONDO
R REGISTRO DE 80 X 80 CM. FONDO DE 50 CM.

DEPENDENCIA NORMATIVA:
Secretaría de Infraestructura
Nuevo León
GOBIERNO DEL ESTADO

NORTE:

PROYECTO:
**ADECUACIÓN AL
TEATRO MUNICIPAL DE
ALLENDE, N.L.**

SIMBOLOGÍA / NOTAS:

NPT NIVEL PISO TERMINADO
NSL NIVEL SUPERIOR DE LOSA ESTRUCTURAL
NLBL NIVEL LECHO BAJO DE LOSA ESTRUCTURAL
NLBP NIVEL LECHO BAJO DE PLAFON
NCP NIVEL CORONAMIENTO PRETIL
NCM NIVEL CORONAMIENTO MURO
NC NIVEL CERRAMIENTO
NIVEL INDICADO EN PLANTA
NIVEL INDICADO EN CORTE O ALZADO
CAMBIO DE NIVEL EN PISO
CAMBIO DE MATERIAL EN PISO
CAMBIO DE NIVEL EN PLAFON
CAMBIO DE MATERIAL EN PLAFON
CAMBIO DE MATERIAL EN MURO

REVISIÓN:

No.	REVISION	FECHA

UBICACIÓN:
ALLENDE, N.L.

ESCALA:
S/E

ACOTACIONES:
METROS

ESCALA GRAFICA:

FECHA:
MARZO 2020

RESPONSABLE DEL PROYECTO:

ARQ. SANDRA GUADALUPE PATIÑO MACIAS
DIRECTORA DE PROYECTOS

PLANO:
ARQUITECTÓNICO
PLANTA ALTA

CLAVE PLANO:
TA-ARQ-02

NOTA:
ESTE PROGRAMA ES DE CARÁCTER PÚBLICO, NO ES PATROCINADO, NI PROMOVIDO POR PARTIDO POLÍTICO ALGUNO Y SUS RECURSOS PROVIENEN DE LOS IMPUESTOS QUE PAGAN TODOS LOS CONTRIBUYENTES. ESTÁ PROHIBIDO EL USO DE ESTE PROGRAMA CON FINES POLÍTICOS, ELECTORALES, DE LUCRO Y OTROS DISTINTOS A LOS ESTABLECIDOS.

GOBIERNO DEL ESTADO DE NUEVO LEÓN
SECRETARÍA DE INFRAESTRUCTURA
SUBSECRETARÍA DE CONSTRUCCIÓN
DIRECCIÓN DE PROYECTOS