


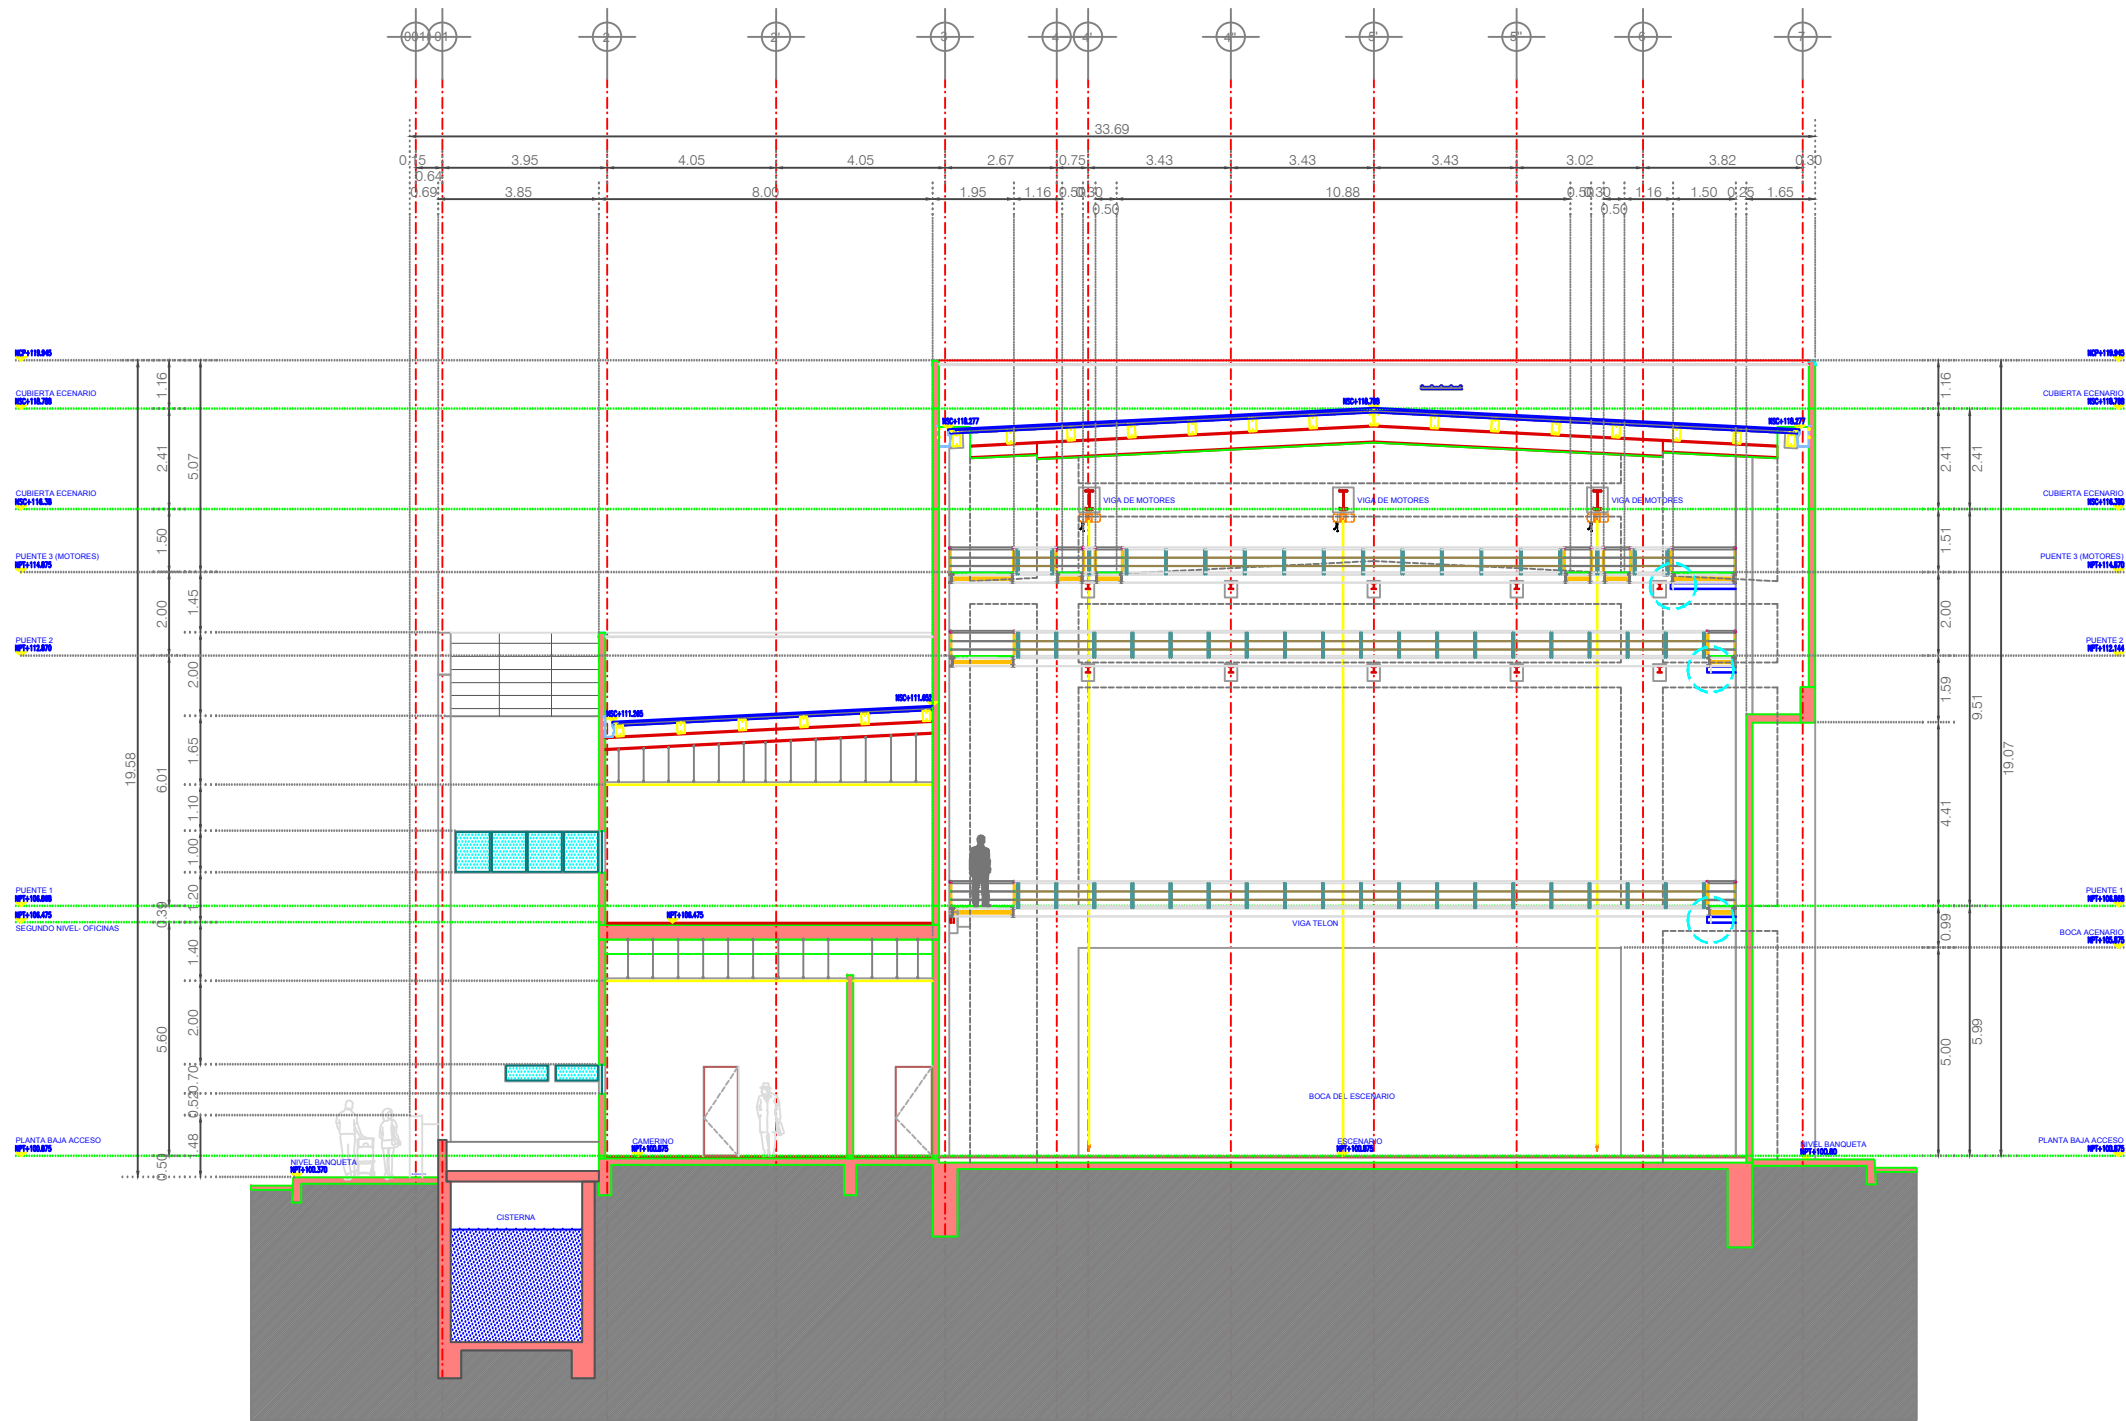

TA ADECUACIÓN AL TEATRO MUNICIPAL DE ALLENDE, N.L.
CORTE LONGITUDINAL L6

DEPENDENCIA NORMATIVA:



NORTE:



PROYECTO:

ADECUACIÓN AL TEATRO MUNICIPAL DE ALLENDE, N.L.

SIMBOLOGÍA / NOTAS:

- NPT: NIVEL PISO TERMINADO
- NSL: NIVEL SUPERIOR DE LOSA ESTRUCTURAL
- NLBL: NIVEL LECHO BAJO DE LOSA ESTRUCTURAL
- NLBP: NIVEL LECHO BAJO DE PLAFÓN
- NCP: NIVEL CORONAMIENTO PRETIL
- NCM: NIVEL CORONAMIENTO MURO
- NC: NIVEL CERRAMIENTO
- NIVEL INDICADO EN PLANTA
- NIVEL INDICADO EN CORTE O ALZADO
- CAMBIO DE NIVEL EN PISO
- CAMBIO DE MATERIAL EN PISO
- CAMBIO DE NIVEL EN PLAFÓN
- CAMBIO DE MATERIAL EN PLAFÓN
- CAMBIO DE MATERIAL EN MURO

REVISIÓN:

No.	REVISIÓN	FECHA

UBICACIÓN:

ALLENDE, N.L.

ESCALA:

S/E

ACOTACIONES:

METROS

ESCALA GRÁFICA:

FECHA:

MARZO 2020

RESPONSABLE DEL PROYECTO:

ARQ. SANDRA GUADALUPE PATIÑO MACÍAS
DIRECTORA DE PROYECTOS

PLANO:

CORTE TRANSVERSAL
L6

CLAVE PLANO:

TA-ARQ-09

NOTA:

ESTE PROGRAMA ES DE CARÁCTER PÚBLICO, NO ES PATROCINADO, NI PROMOVIDO POR PARTIDO POLÍTICO ALGUNO Y SUS RECURSOS PROVIENEN DE LOS IMPUESTOS QUE PAGAN TODOS LOS CONTRIBUYENTES. ESTÁ PROHIBIDO EL USO DE ESTE PROGRAMA CON FINES POLÍTICOS, ELECTORALES, DE LUCRO Y OTROS DISTINTOS A LOS ESTABLECIDOS.