



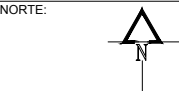

UBICACION
Sin Escala

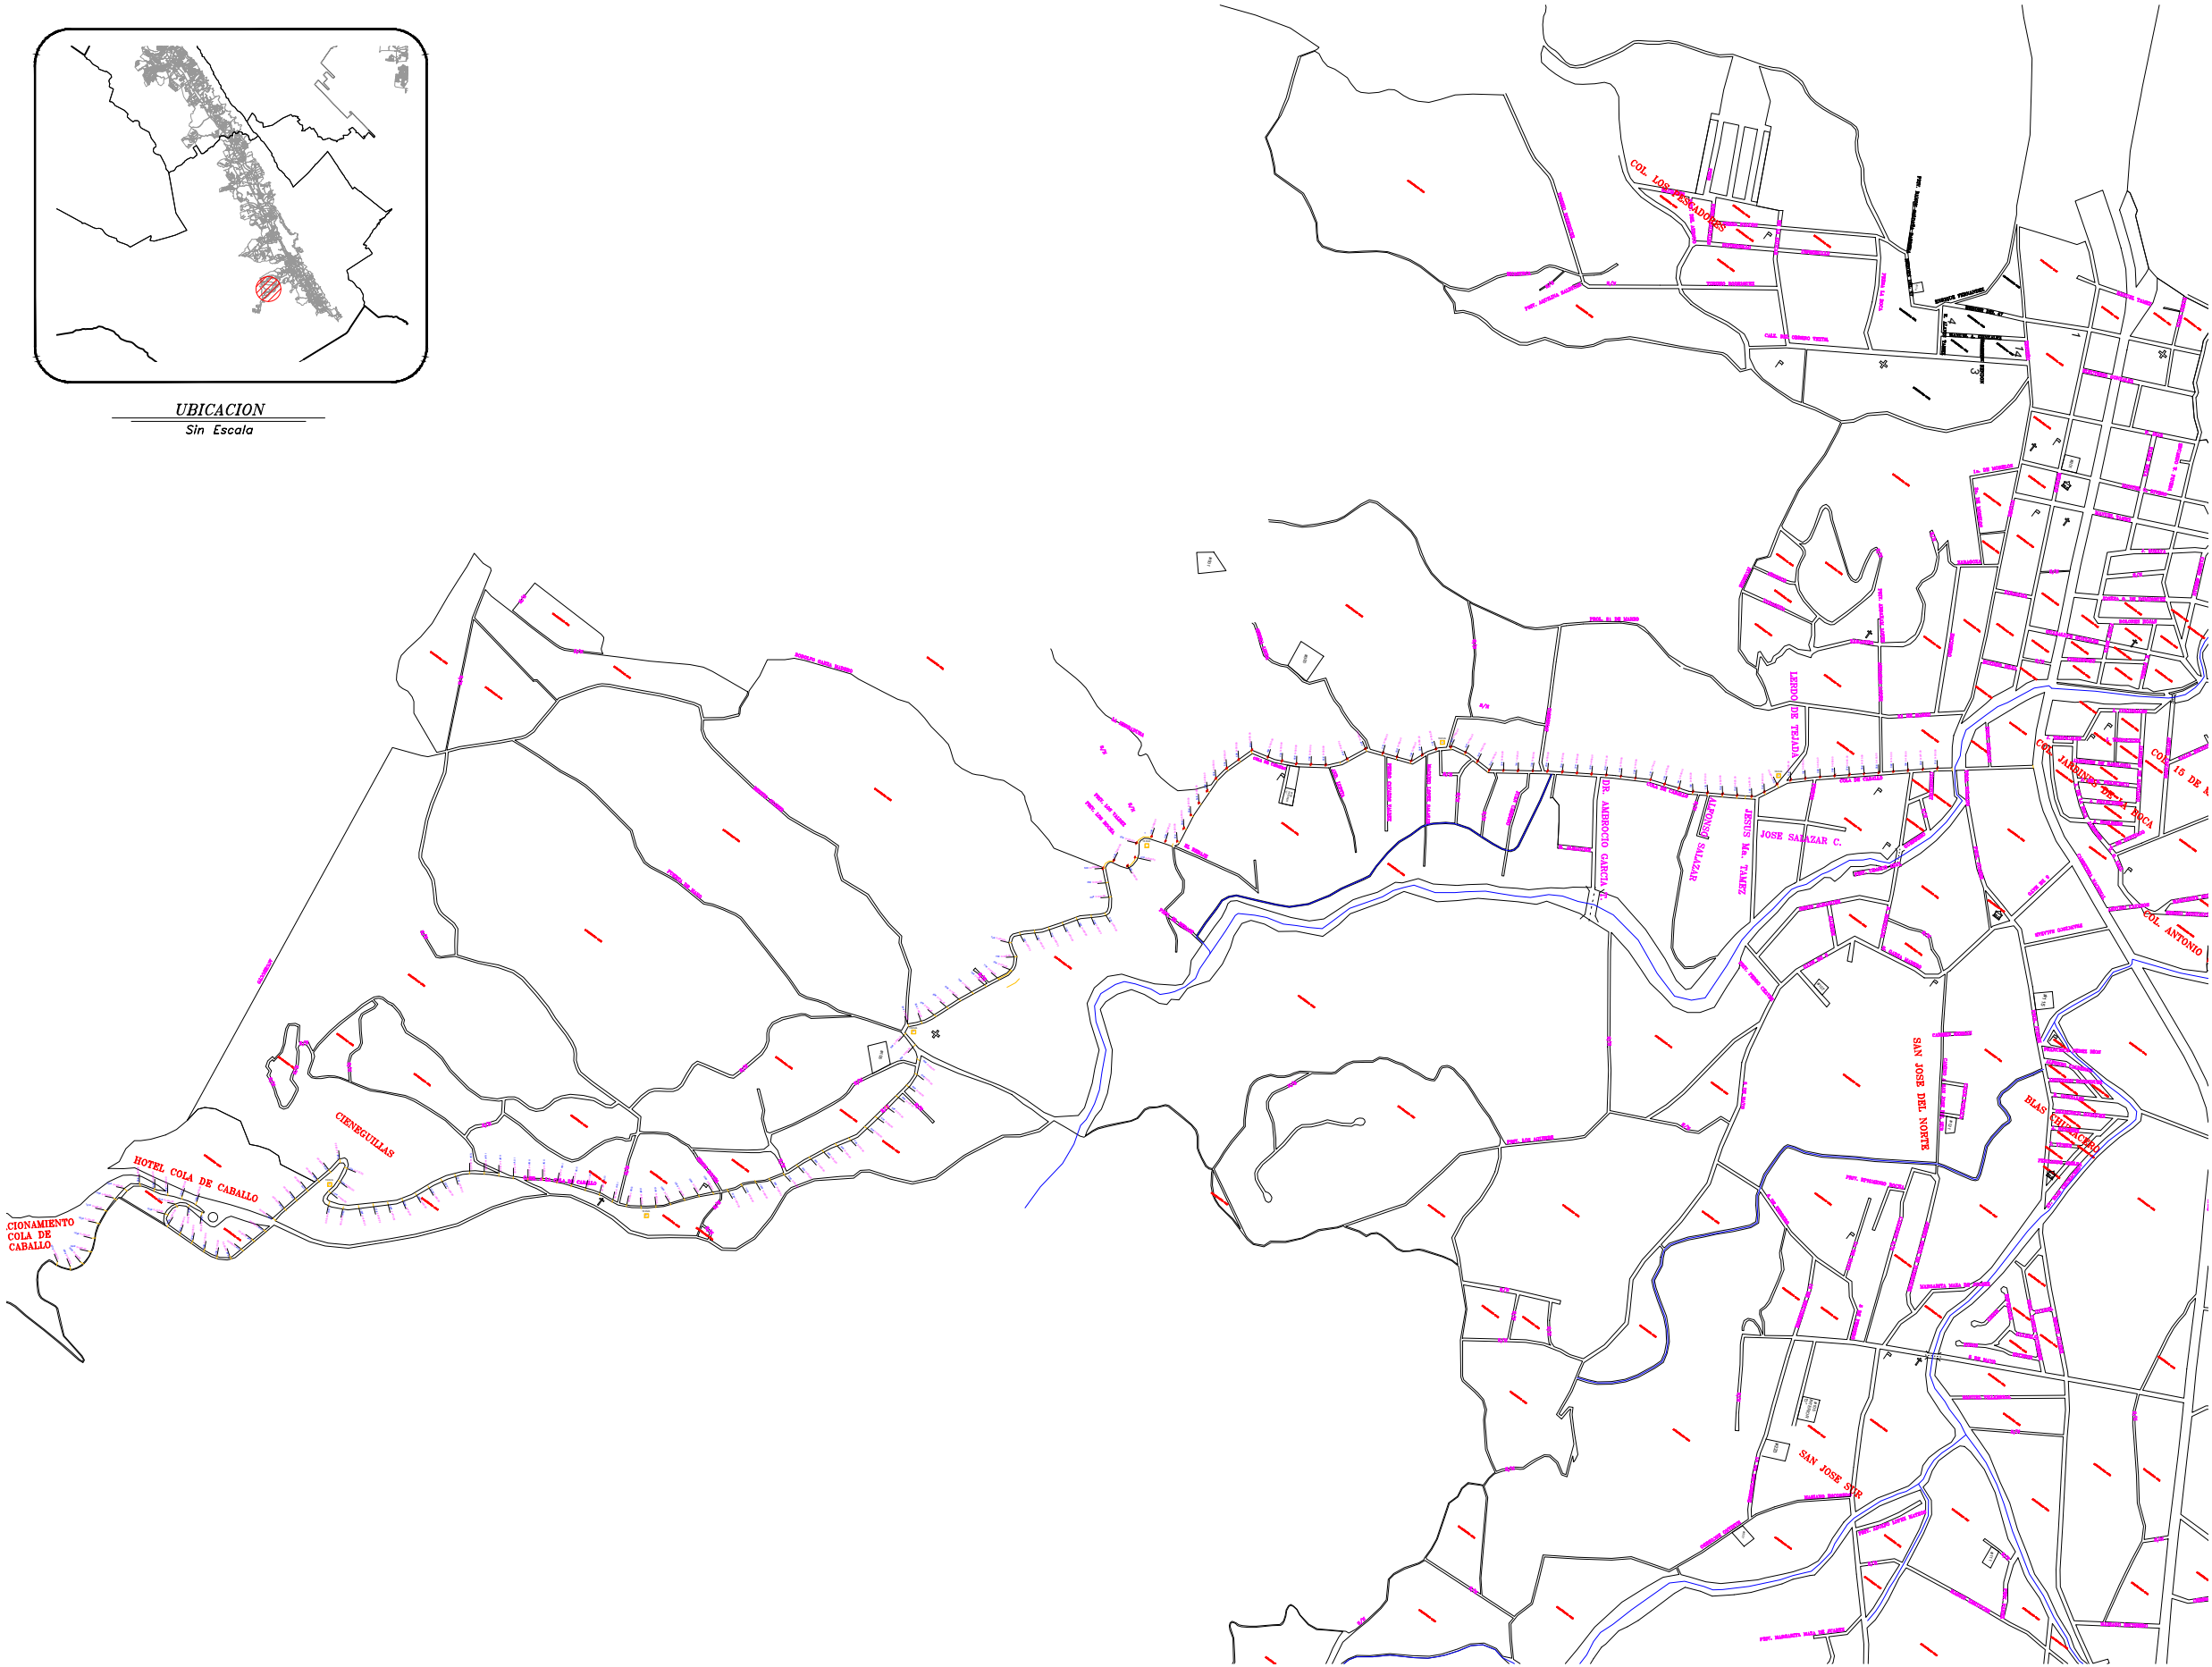

PROYECTO:
**CONSTRUCCIÓN DE
ALUMBRADO PUBLICO EN
CARRETERA EL CERCADO -
LAGUNA DE SÁNCHEZ DEL
KM 0+000 AL KM 6+000**

[SANTIAGO, NUEVO LEÓN]

SIMBOLOGÍA / NOTAS:

REVISIÓN:

No.	REVISION / APROBACION	FECHA

UBICACIÓN:
CARRETERA EL CERCADO - LAGUNA DE SÁNCHEZ
DEL KM 0+000 AL KM 6+000

ESCALA: ACOTACIONES:

ESCALA GRAFICA:

FECHA:
NOVIEMBRE / 2017

RESPONSABLE DEL PROYECTO:

ARQ. SANDRA GUADALUPE PATIÑO MACIAS
DIRECTORA DE PROYECTOS

PLANO:
ALUMBRADO PUBLICO

CLAVE PLANO:
ALUM-PG

NOTA:
ESTE PROGRAMA ES DE CARÁCTER PÚBLICO, NO ES
PATROCINADO, NI PROMOVIDO POR PARTIDO POLÍTICO ALGUNO
Y SUS RECURSOS PROVIENEN DE LOS IMPUESTOS QUE PAGAN
TODOS LOS CONTRIBUYENTES. ESTÁ PROHIBIDO EL USO DE ESTE
PROGRAMA CON FINES POLÍTICOS, ELECTORALES, DE LUCRO Y
OTROS DISTINTOS A LOS ESTABLECIDOS.