


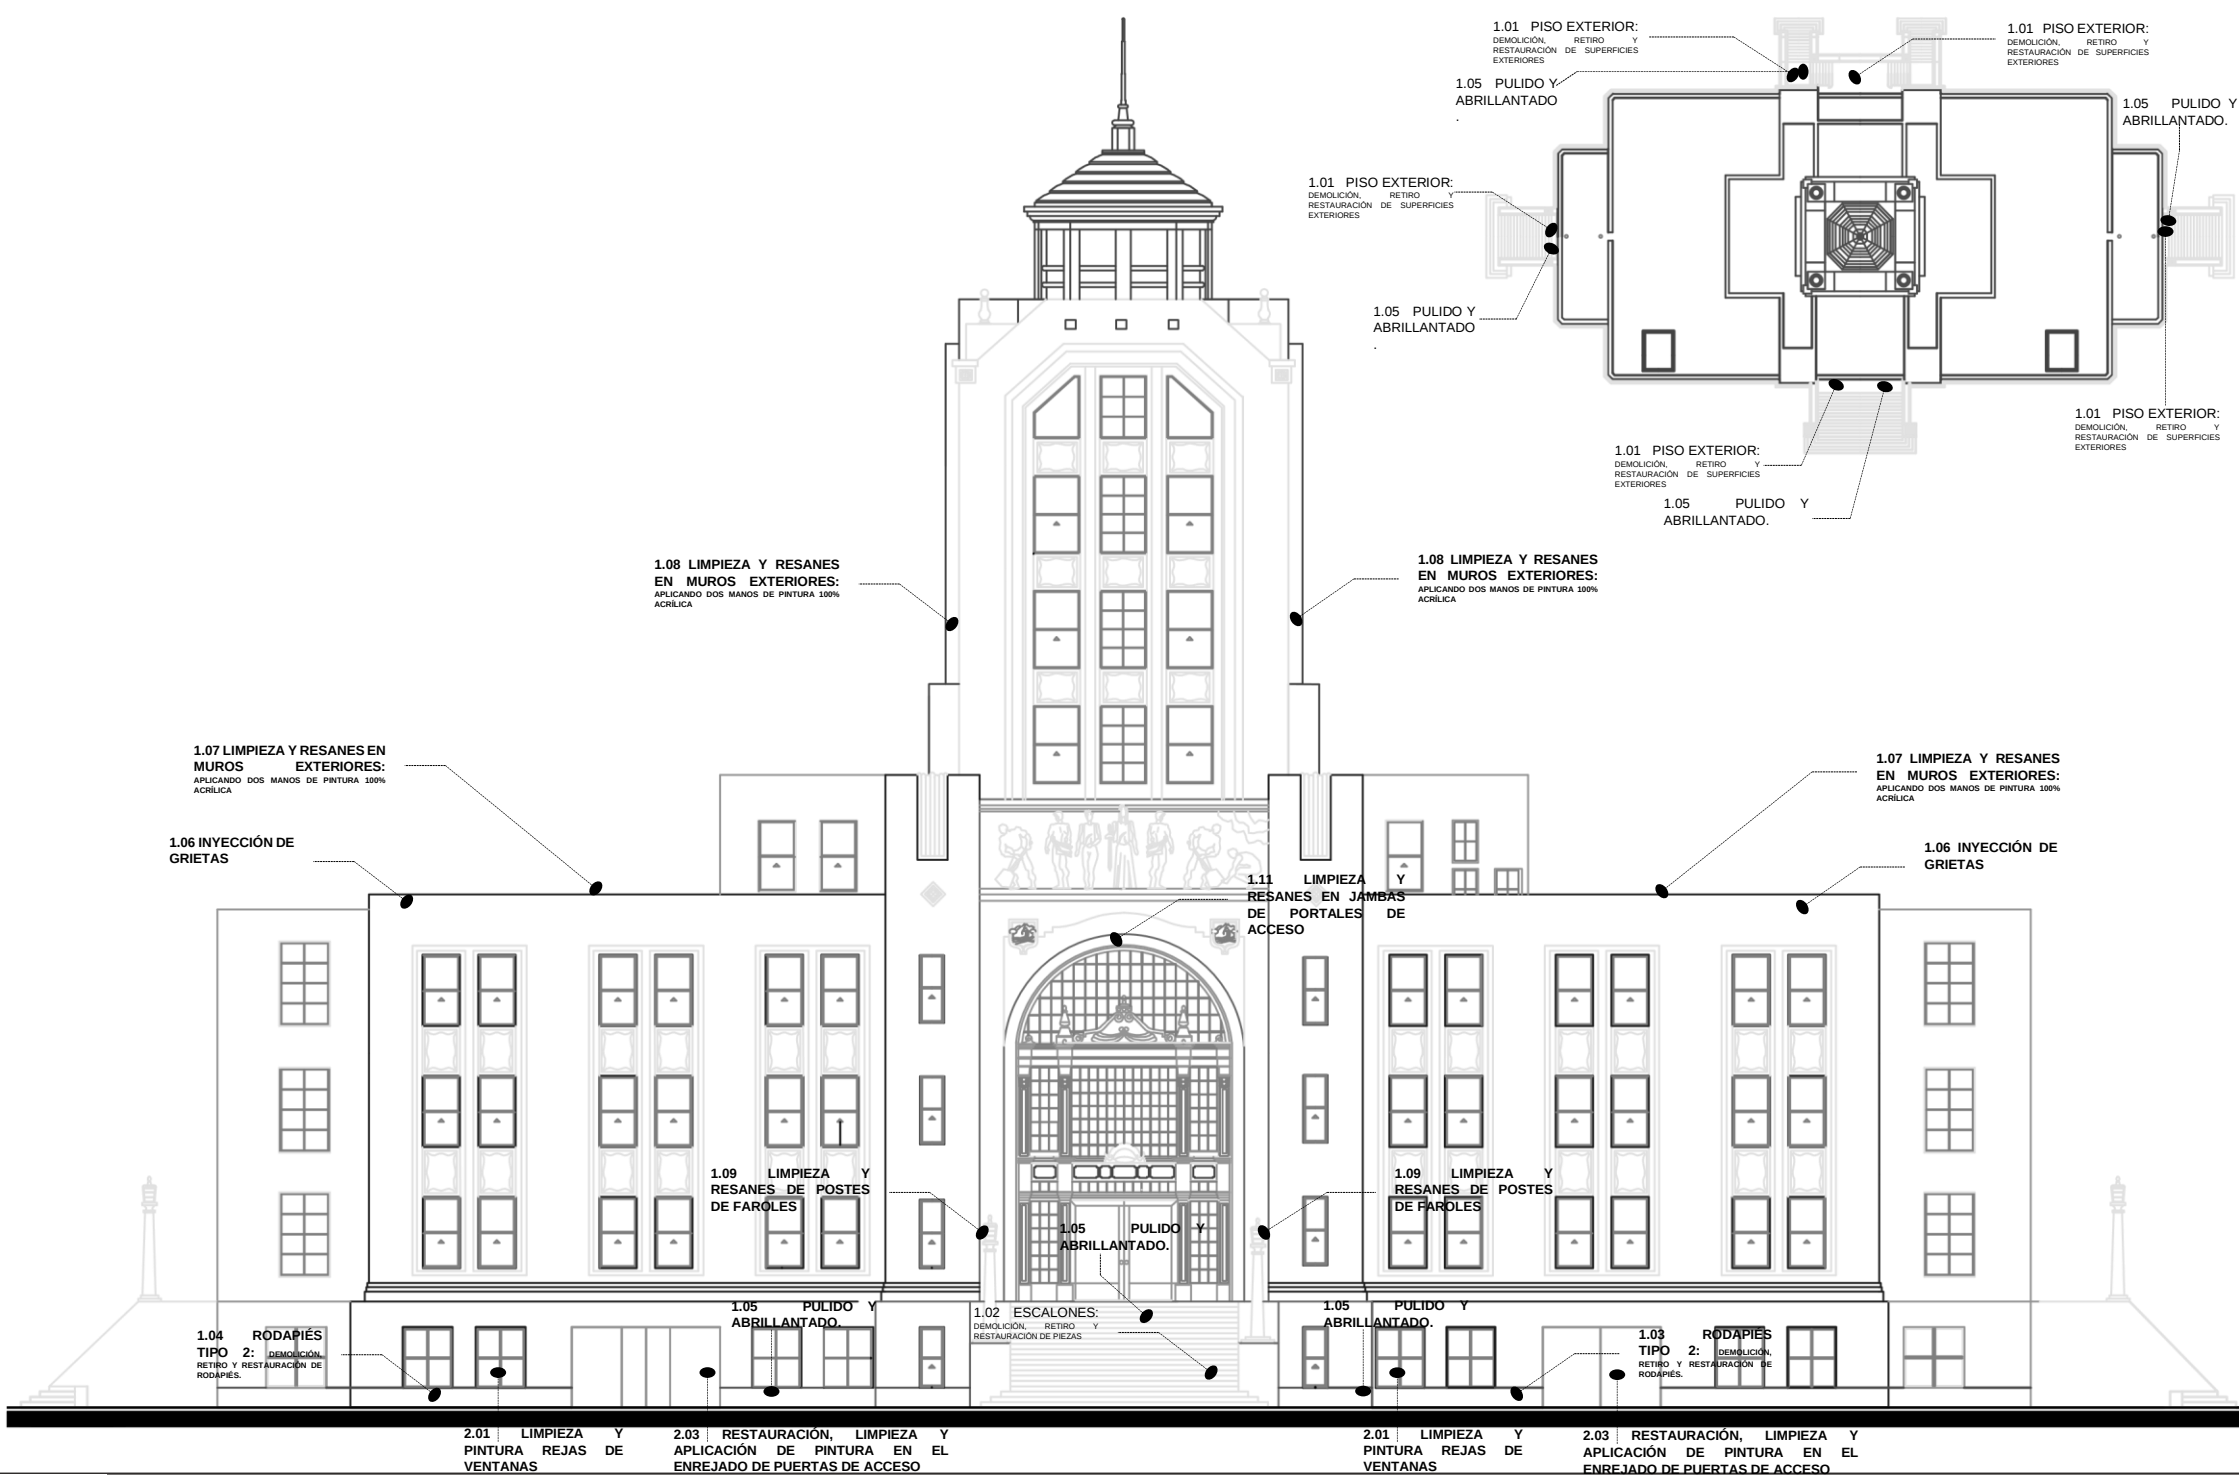

Obra: PALACIO FEDERAL
Lugar: Washington # 2129 Col. Centro, Monterrey, Nuevo León
Cliente: CONARTE, ARQ. ANA CRISTINA MANCILLA

FACHADA SUR CON UBICACIÓN DE CONCEPTOS DE OBRA
TRABAJOS DE CONSERVACIÓN DE ACABADOS EXTERIORES

Fecha: 05/09/2019
Escala Fachada: 1:250
Escala Planta: 1:750