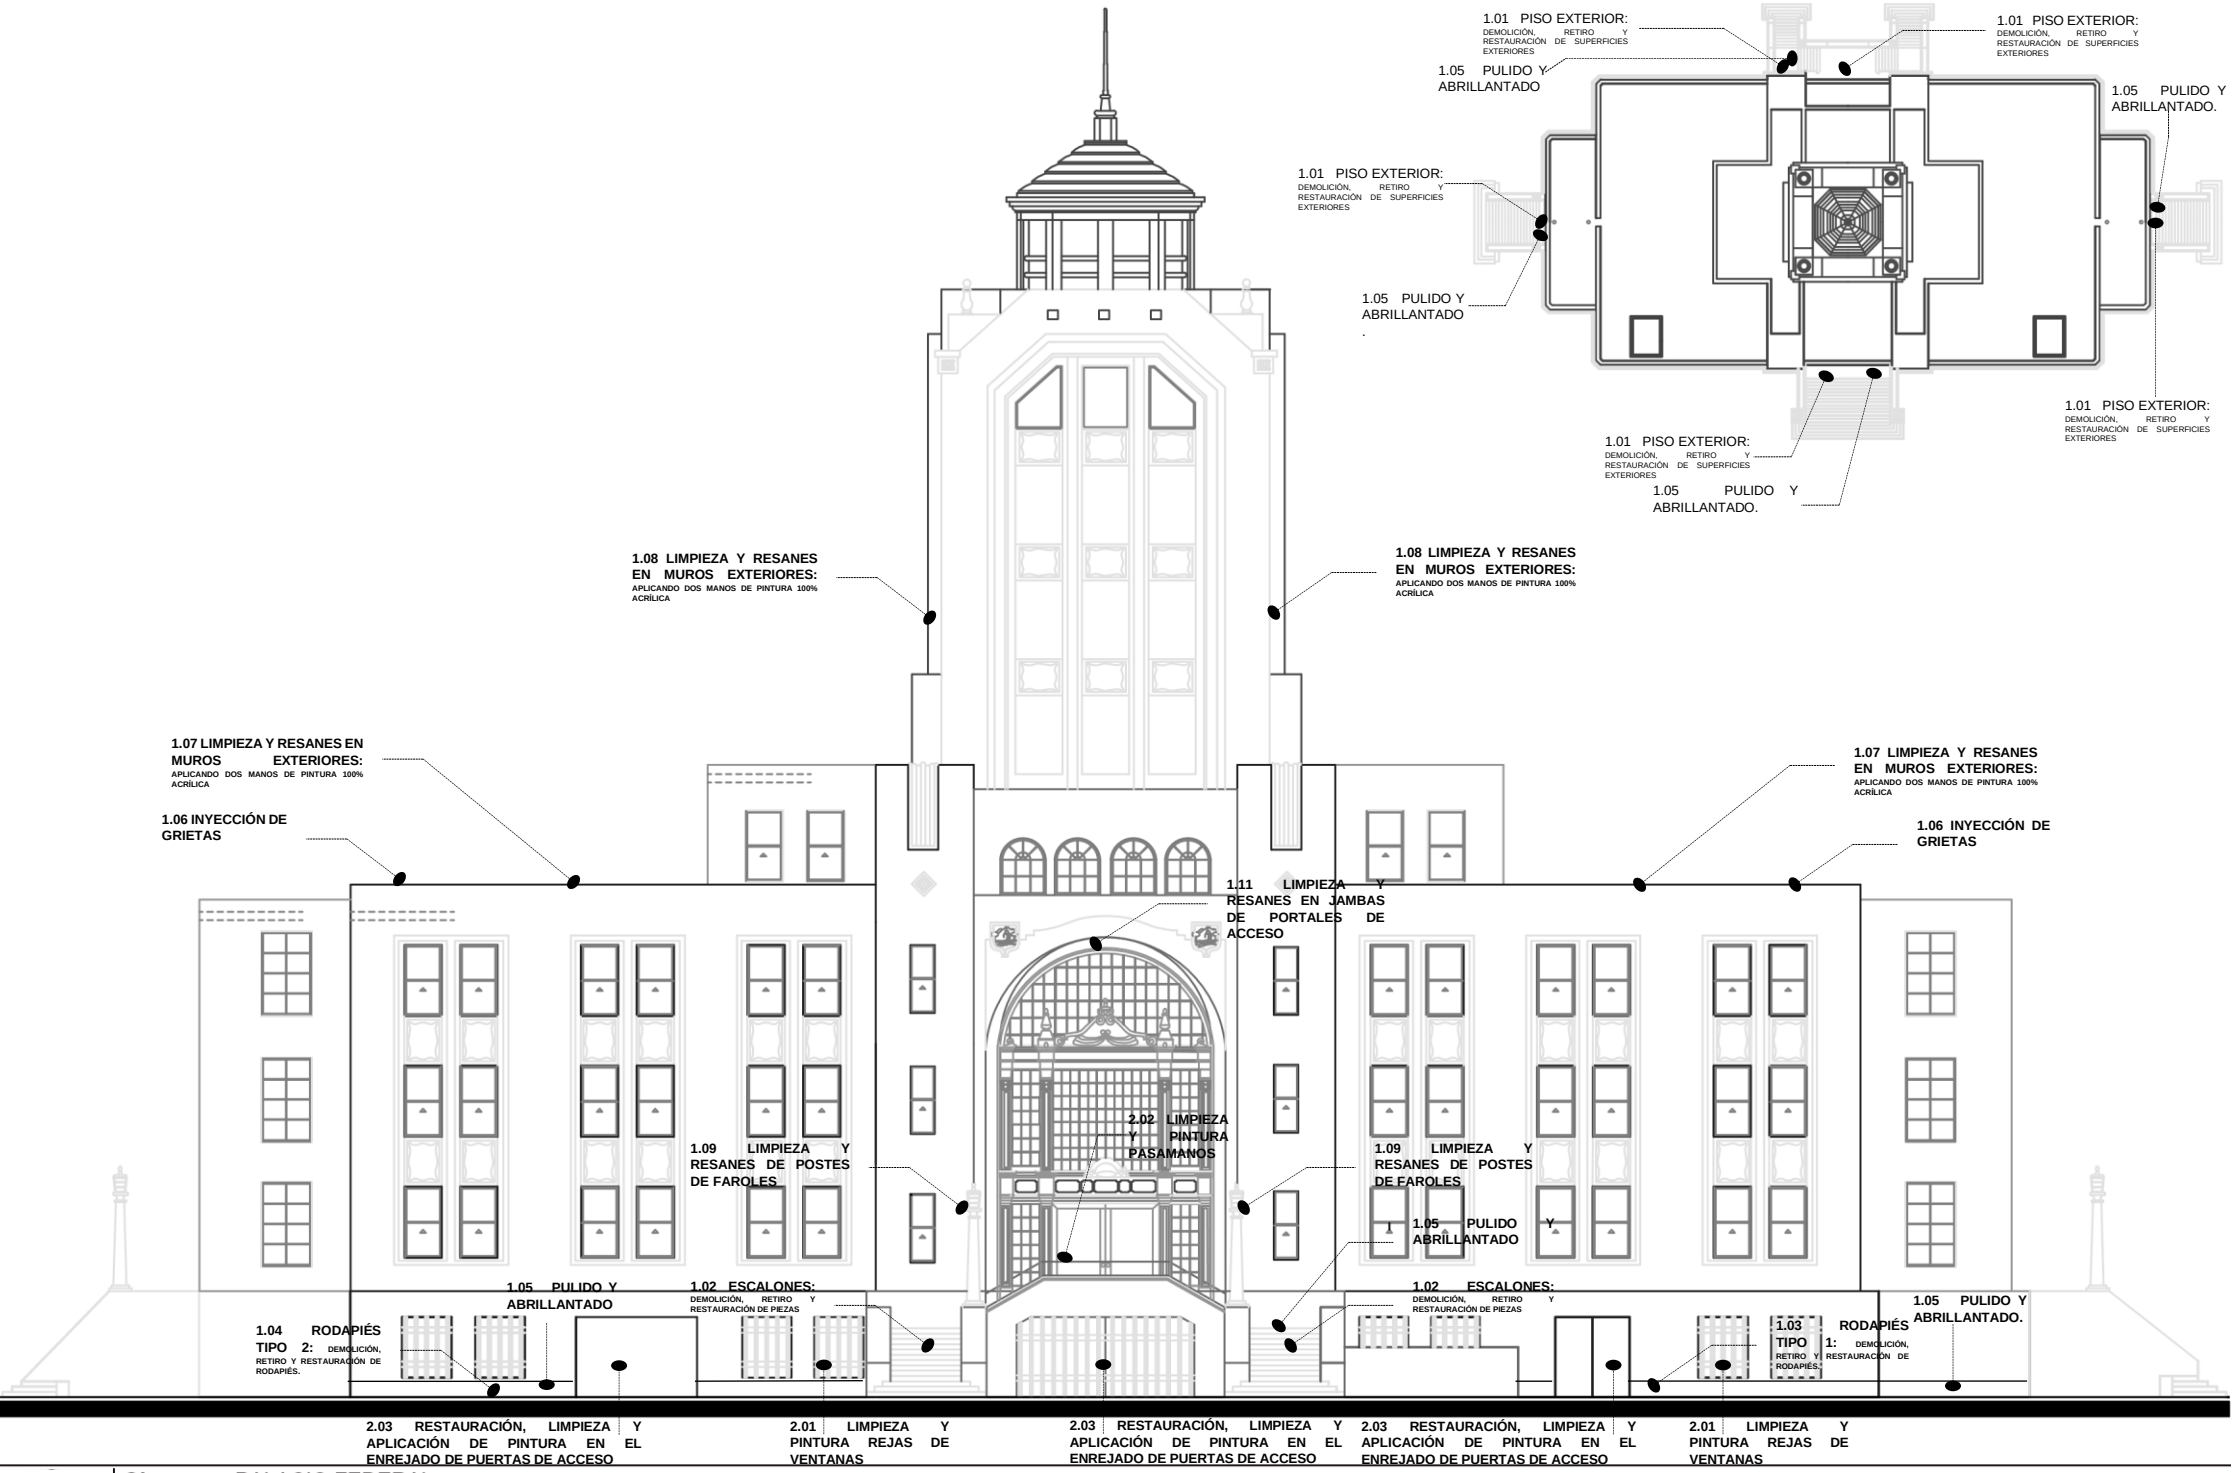

Obra: PALACIO FEDERAL

Lugar: Washington # 2129 Col. Centro, Monterrey, Nuevo León

Cliente: CONARTE, ARQ. ANA CRISTINA MANCILLA

FACHADA NORTE CON UBICACIÓN DE CONCEPTOS DE OBRA

TRABAHOS DE CONSERVACIÓN DE ACABADOS EXTERIORES

Fecha: 05/09/2019

Escala Fachada: 1:250

Escala Planta: 1:750