


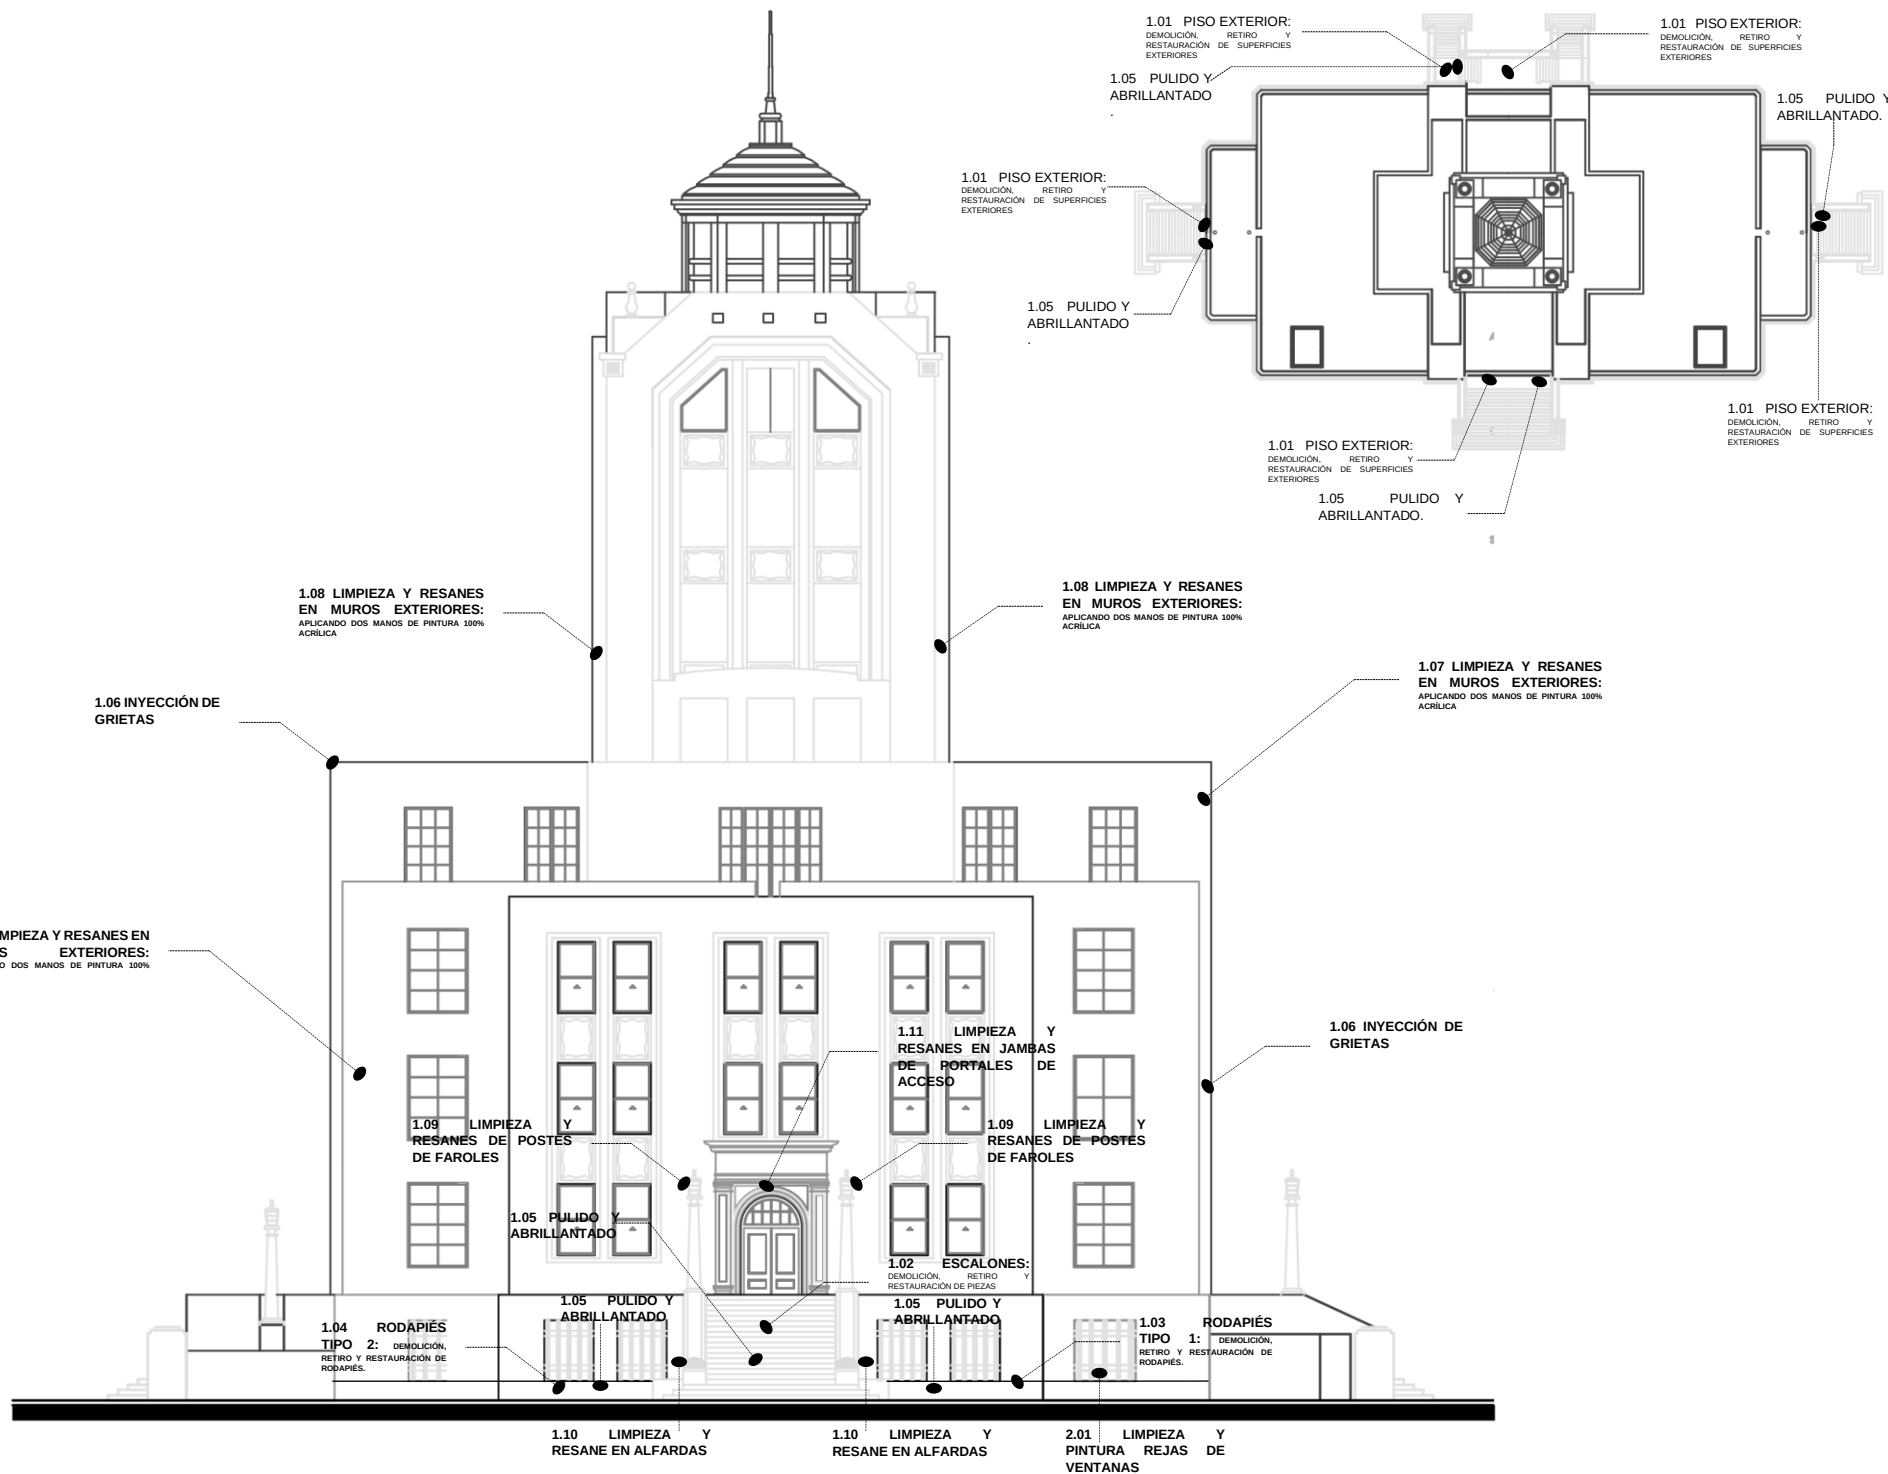

**Obra:** PALACIO FEDERAL  
**Lugar:** Washington # 2129 Col. Centro, Monterrey, Nuevo León  
**Ciente:** CONARTE, ARQ. ANA CRISTINA MANCILLA

## FACHADA PONIENTE Y ORIENTE CON UBICACIÓN DE CONCEPTOS DE OBRA

TRABAJOS DE CONSERVACIÓN DE ACABADOS EXTERIORES

**Fecha:** 05/09/2019  
**Escala Fachada:** 1:250  
**Escala Planta:** 1:750