


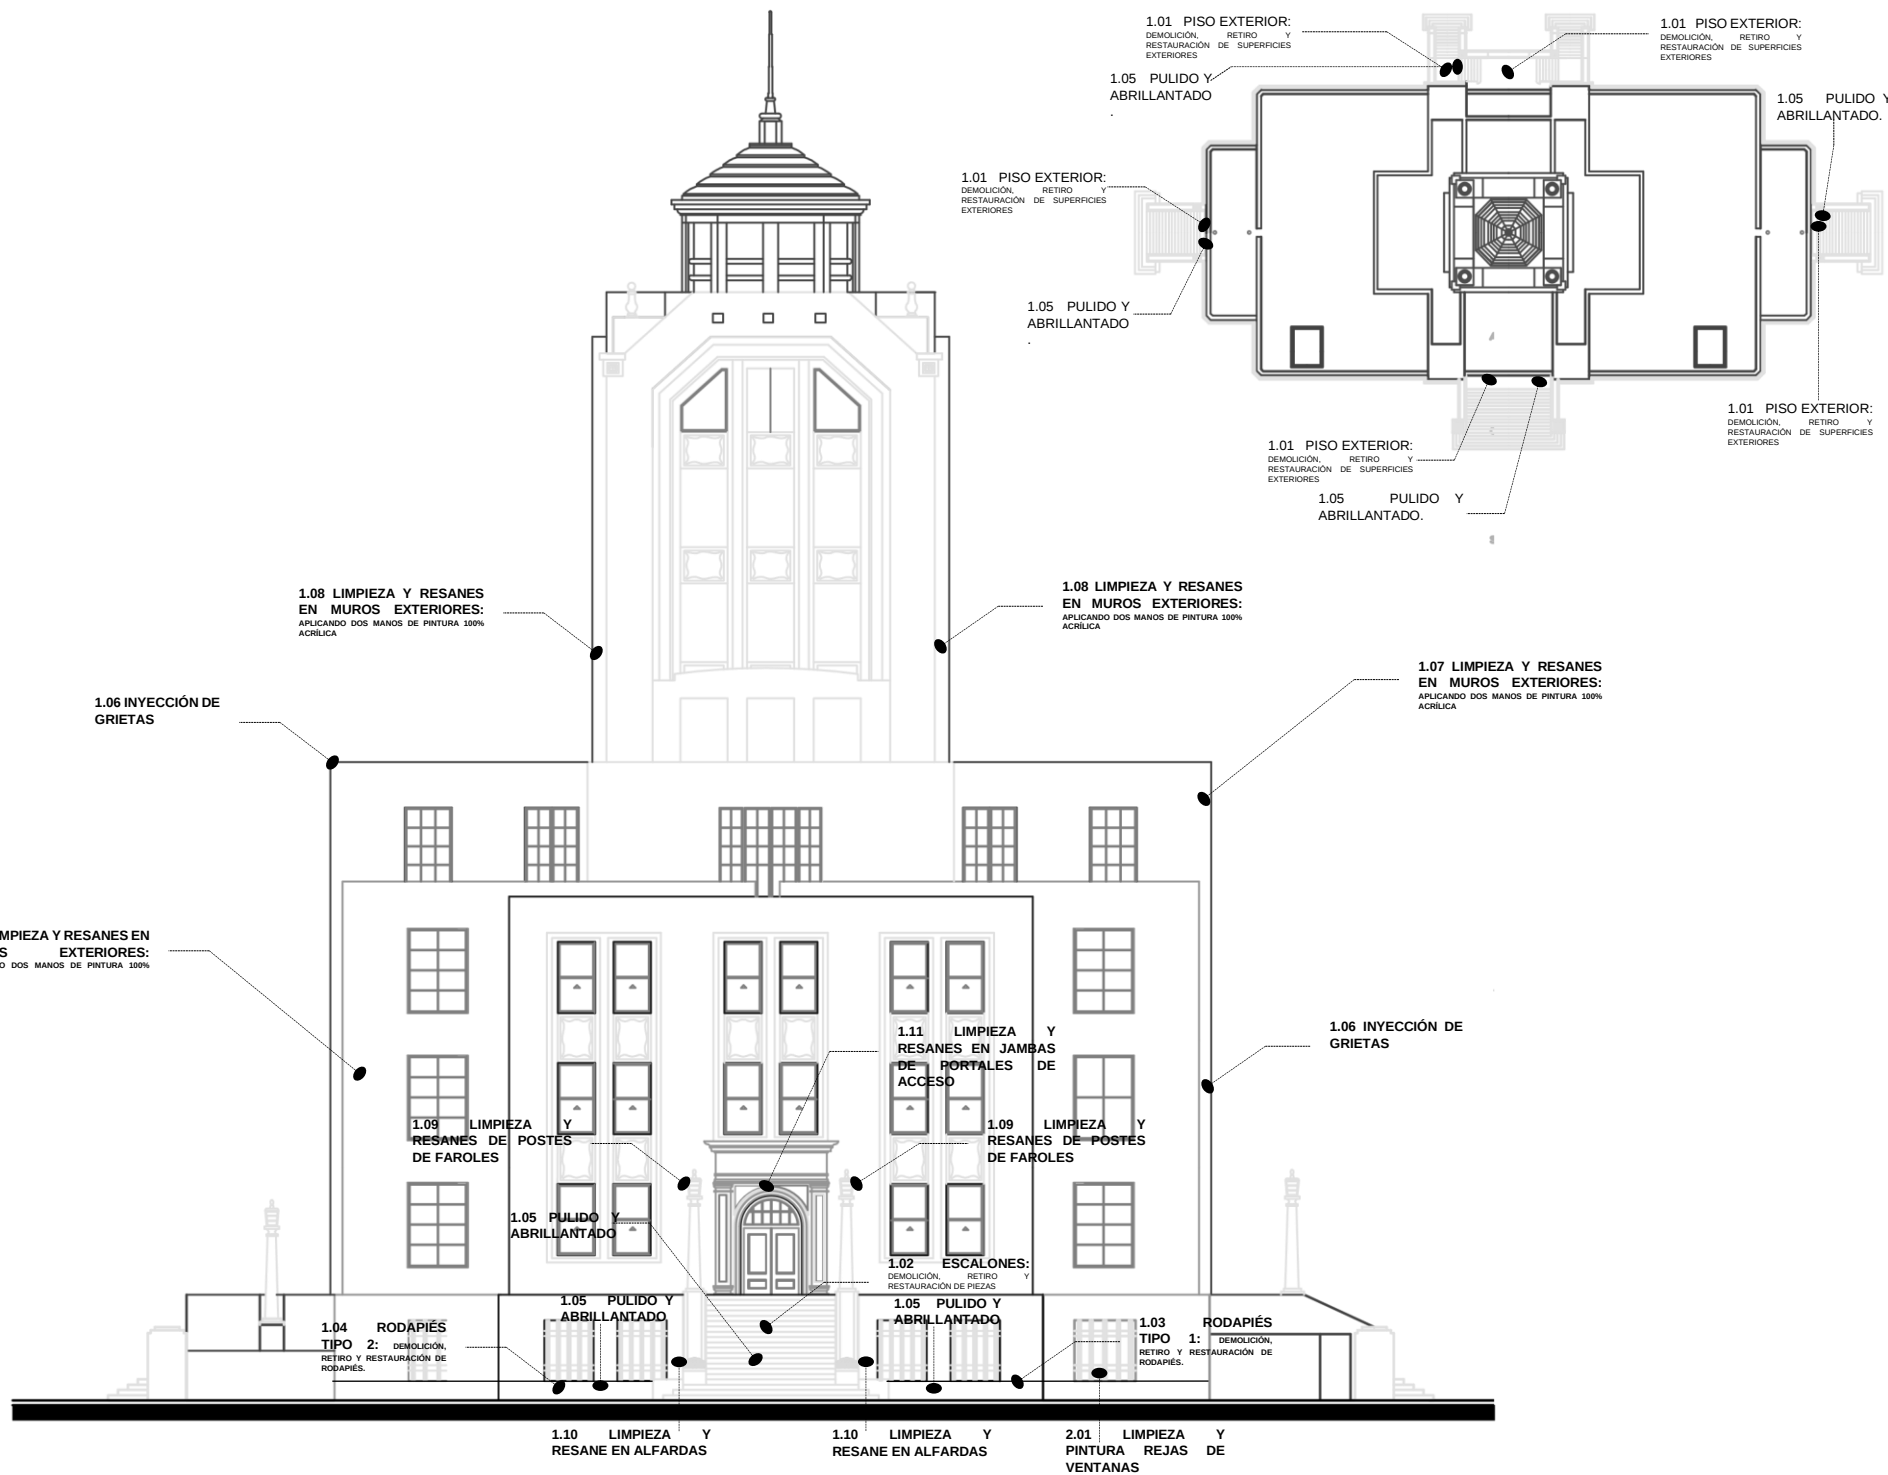

Obra: PALACIO FEDERAL
Lugar: Washington # 2129 Col. Centro, Monterrey, Nuevo León
Ciente: CONARTE, ARQ. ANA CRISTINA MANCILLA

FACHADA PONIENTE Y ORIENTE CON UBICACIÓN DE CONCEPTOS DE OBRA

TRABAJOS DE CONSERVACIÓN DE ACABADOS EXTERIORES

Fecha: 05/09/2019
Escala Fachada: 1:250
Escala Planta: 1:750