

1.03 MOSAICOS: 1) LIMPIEZA EN SECO CON BROCHAS Y ASPIRADORA. REVISIÓN MINUCIOSA DE CADA ELEMENTO Y DETECCIÓN DE ZONAS CON DESPRENDIMIENTO, ASÍ COMO FALTANTES, RIESGO DE FISURAS Y AGRIETAMIENTOS. 2) LAVADO MEDIANTE UN PROTADO CON CEPILLOS SUAVES USANDO DETERGENTE NEUTRO Y AGUA DESTILADA PARA RETIRAR GRASA TIERRA Y SUCIEDAD ACUMULADA. 3) RESANADO Y CONSOLIDACIÓN DE LAS PARTES QUE LO REQUIERAN UTILIZANDO MATERIALES AFINES A LOS ORIGINALES. 4) FINALMENTE SE APLICARÁ EN LA SUPERFICIE UN HIDROFUGANTE A MANERA DE SELLADOR PARA DARLE PROTECCIÓN A LA SUPERFICIE DE LAS FIGURAS.


1.02 ESCUDOS: (ESCUDO NACIONAL Y ESCUDO DE LA CIUDAD) 1) LIMPIEZA EN SECO CON BROCHAS Y ASPIRADORA. REVISIÓN MINUCIOSA DE CADA ELEMENTO Y DETECCIÓN DE ZONAS CON DESPRENDIMIENTO, ASÍ COMO FALTANTES, RIESGO DE FISURAS Y AGRIETAMIENTOS. 2) LAVADO MEDIANTE UN PROTADO CON CEPILLOS SUAVES USANDO DETERGENTE NEUTRO Y AGUA DESTILADA PARA RETIRAR GRASA TIERRA Y SUCIEDAD ACUMULADA. 3) RESANADO Y CONSOLIDACIÓN DE LAS PARTES QUE LO REQUIERAN UTILIZANDO MATERIALES AFINES A LOS ORIGINALES. 4) FINALMENTE SE APLICARÁ EN LA SUPERFICIE UN HIDROFUGANTE A MANERA DE SELLADOR PARA DARLE PROTECCIÓN A LA SUPERFICIE DE LAS FIGURAS.

1.01 FRISO: 1) LIMPIEZA EN SECO CON BROCHAS Y ASPIRADORA. REVISIÓN MINUCIOSA DE CADA ELEMENTO Y DETECCIÓN DE ZONAS CON DESPRENDIMIENTO, ASÍ COMO FALTANTES, RIESGO DE FISURAS Y AGRIETAMIENTOS. 2) LAVADO MEDIANTE UN PROTADO CON CEPILLOS SUAVES USANDO DETERGENTE NEUTRO Y AGUA DESTILADA PARA RETIRAR GRASA TIERRA Y SUCIEDAD ACUMULADA. 3) RESANADO Y CONSOLIDACIÓN DE LAS PARTES QUE LO REQUIERAN UTILIZANDO MATERIALES AFINES A LOS ORIGINALES. 4) FINALMENTE SE APLICARÁ EN LA SUPERFICIE UN HIDROFUGANTE A MANERA DE SELLADOR PARA DARLE PROTECCIÓN A LA SUPERFICIE DE LAS FIGURAS.

1.03 MOSAICOS: 1) LIMPIEZA EN SECO CON BROCHAS Y ASPIRADORA. REVISIÓN MINUCIOSA DE CADA ELEMENTO Y DETECCIÓN DE ZONAS CON DESPRENDIMIENTO, ASÍ COMO FALTANTES, RIESGO DE FISURAS Y AGRIETAMIENTOS. 2) LAVADO MEDIANTE UN PROTADO CON CEPILLOS SUAVES USANDO DETERGENTE NEUTRO Y AGUA DESTILADA PARA RETIRAR GRASA TIERRA Y SUCIEDAD ACUMULADA. 3) RESANADO Y CONSOLIDACIÓN DE LAS PARTES QUE LO REQUIERAN UTILIZANDO MATERIALES AFINES A LOS ORIGINALES. 4) FINALMENTE SE APLICARÁ EN LA SUPERFICIE UN HIDROFUGANTE A MANERA DE SELLADOR PARA DARLE PROTECCIÓN A LA SUPERFICIE DE LAS FIGURAS.

1.02 ESCUDOS: (ESCUDO NACIONAL Y ESCUDO DE LA CIUDAD) 1) LIMPIEZA EN SECO CON BROCHAS Y ASPIRADORA. REVISIÓN MINUCIOSA DE CADA ELEMENTO Y DETECCIÓN DE ZONAS CON DESPRENDIMIENTO, ASÍ COMO FALTANTES, RIESGO DE FISURAS Y AGRIETAMIENTOS. 2) LAVADO MEDIANTE UN PROTADO CON CEPILLOS SUAVES USANDO DETERGENTE NEUTRO Y AGUA DESTILADA PARA RETIRAR GRASA TIERRA Y SUCIEDAD ACUMULADA. 3) RESANADO Y CONSOLIDACIÓN DE LAS PARTES QUE LO REQUIERAN UTILIZANDO MATERIALES AFINES A LOS ORIGINALES. 4) FINALMENTE SE APLICARÁ EN LA SUPERFICIE UN HIDROFUGANTE A MANERA DE SELLADOR PARA DARLE PROTECCIÓN A LA SUPERFICIE DE LAS FIGURAS.

2.01 PUERTA SUR: 1) RETIRO Y REPOSICIÓN DE PIEZAS DE MADERA (DE 4" DE ESPESOR) CORRESPONDIENTES AL EXTERIOR DE LAS BASES PARA PILASTRAS DE 12" X 25" Y 4" DE ESPESOR). TABLEROS INFERIORES DE PUERTAS (8" X 6") Y DEL ENTRAMADO (DE 25" X 6"). LA CALIDAD DE MADERA ES DE PINO SELECTO PREVIAMENTE ESTUFADO, TRATADO CON SALES DE COBRE Y SECAO. 2) RETIRO DE PORTA VIDRIOS Y VIDRIOS DEL ENTRAMADO TIPO CELOSÍA, LIMPIEZA, IDENTIFICACIÓN Y REPOSICIÓN DE LAS HOJAS DE VIDRIO EXISTENTE, LIJADO Y RESANE DE LA MADERA PARA DAR ACABADO A BASE DE DOS MANOS DE PINTURA DE ESMALTE DEL COLOR APROBADO POR LA DIRECCIÓN DE LA OBRA. 3) EN LAS ÁREAS CORRESPONDIENTES A LOS ENTABLAMENTOS COLOCADOS EN LOS ENTREPISOS 2do Y 3ro SE PROTEGERÁ LA SUPERFICIE SUPERIOR CON UNA MEMBRANA PREFABRICADA DE POLIESTER CON 4MM DE ESPESOR. 4) AL INTERIOR LAS PILASTRAS, ENTABLAMENTOS, ENTRAMADO Y TABLEROS DE MADERA SE LIJA Y RESANAN TODAS LAS SUPERFICIES PARA LUEGO APLICAR DOS MANOS DE MANCHA Y PINTURA SELLADOR BASE ACEITE. SE CONSIDERA EL RETIRO DE PASADORES DE PISO Y CIELO Y SU MONTAJE EN LOS COSTADOS DE LA PUERTA. 5) FUERAS LA REHABILITACIÓN DE LAS CHAPAS DE ACCESO.

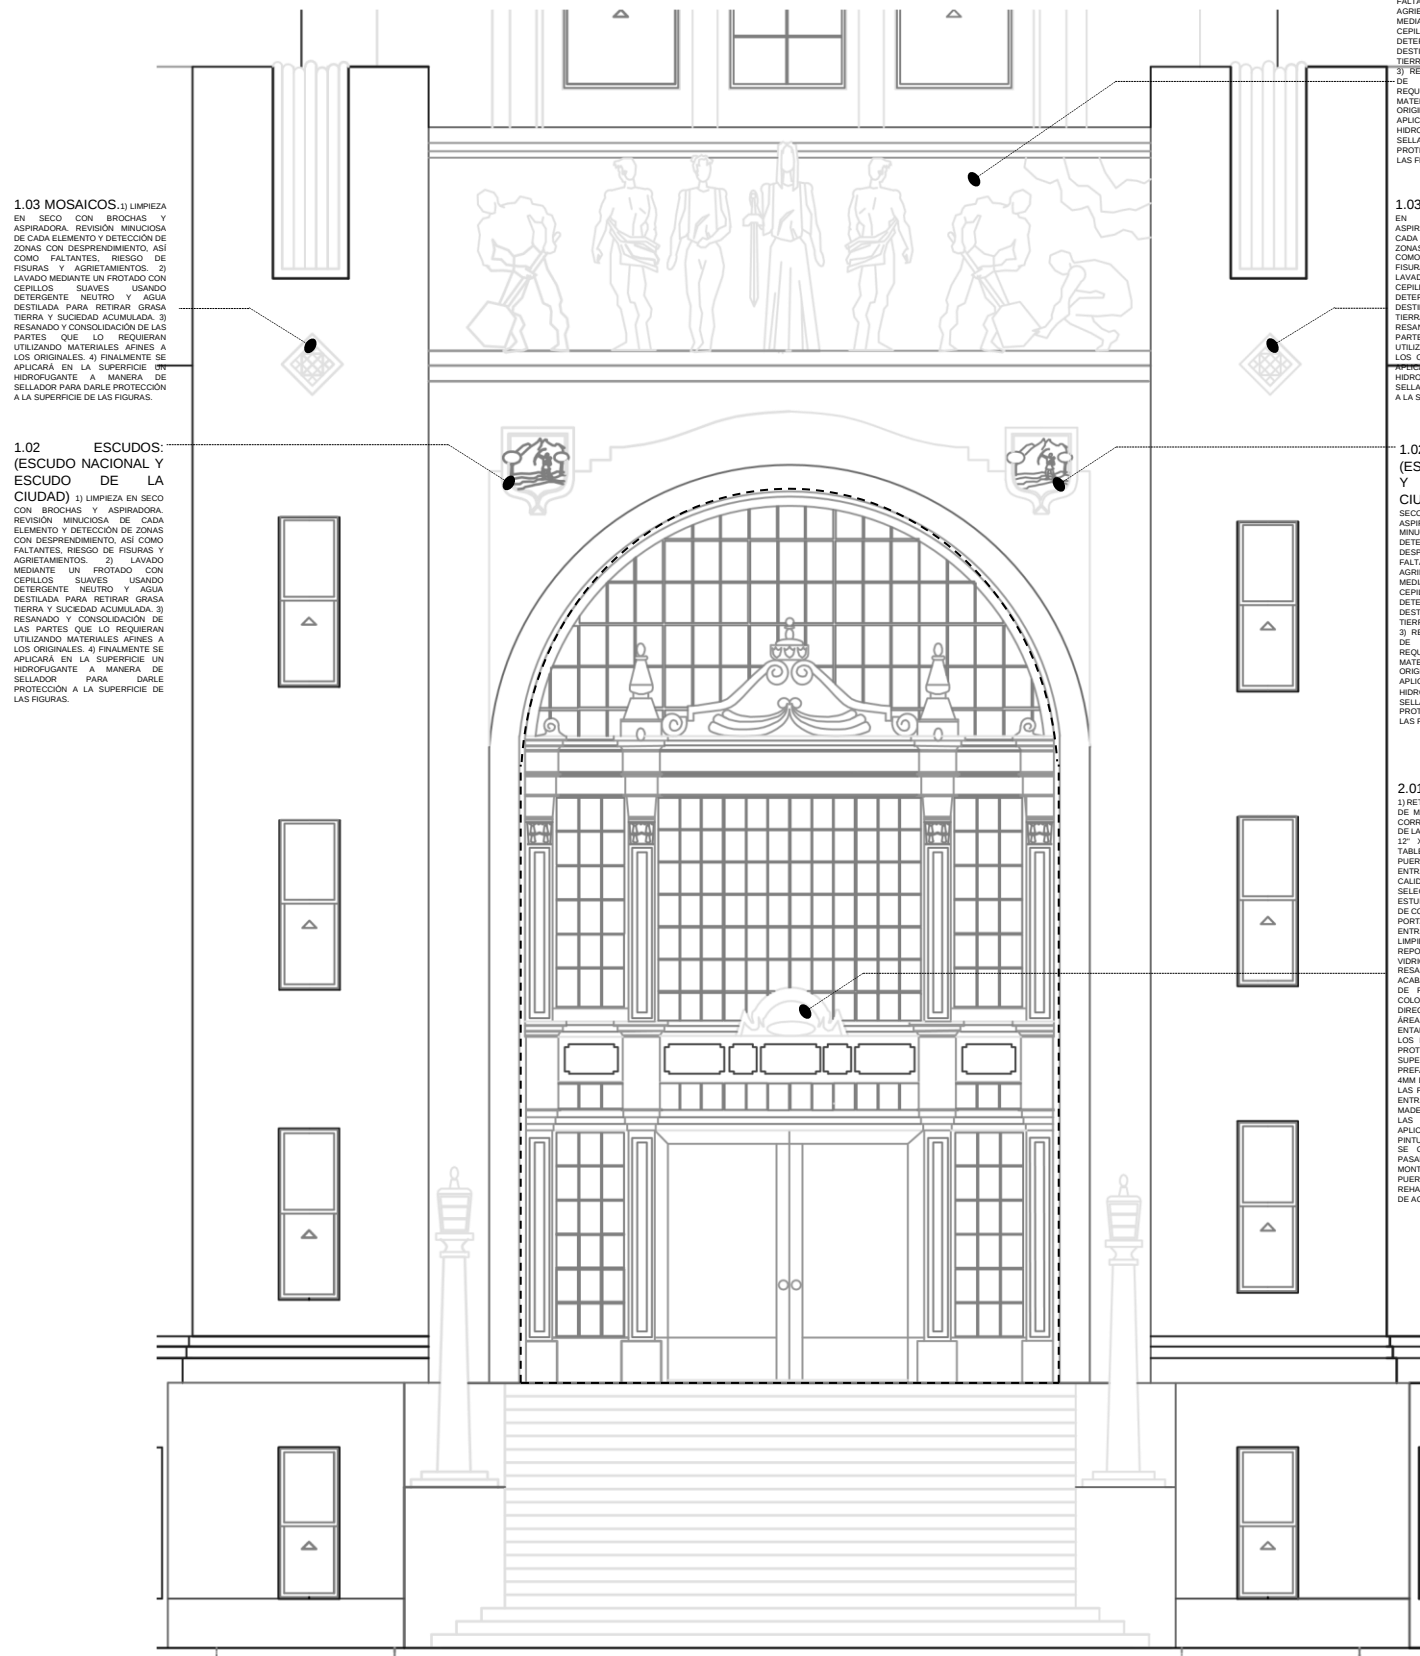

FACHADA SUR