




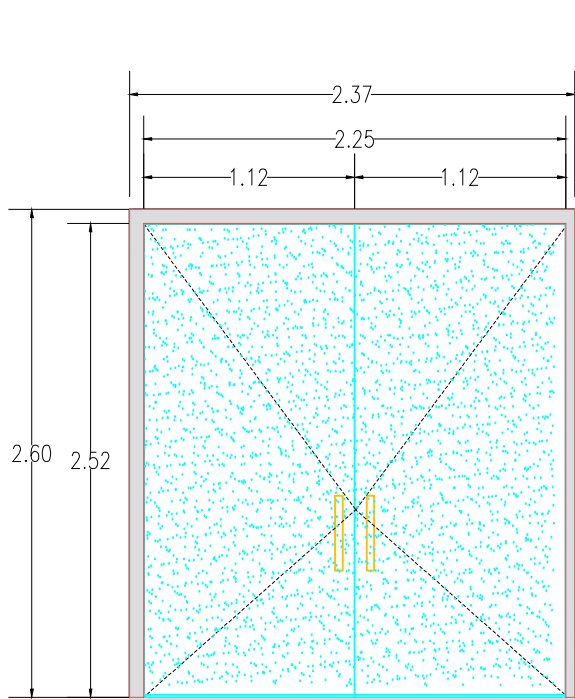


P-01 PUERTA PRINCIPAL LOBBY EXTERIOR
PUERTA DE CRISTAL 6MM DOBLE CON MARCO METÁLICO

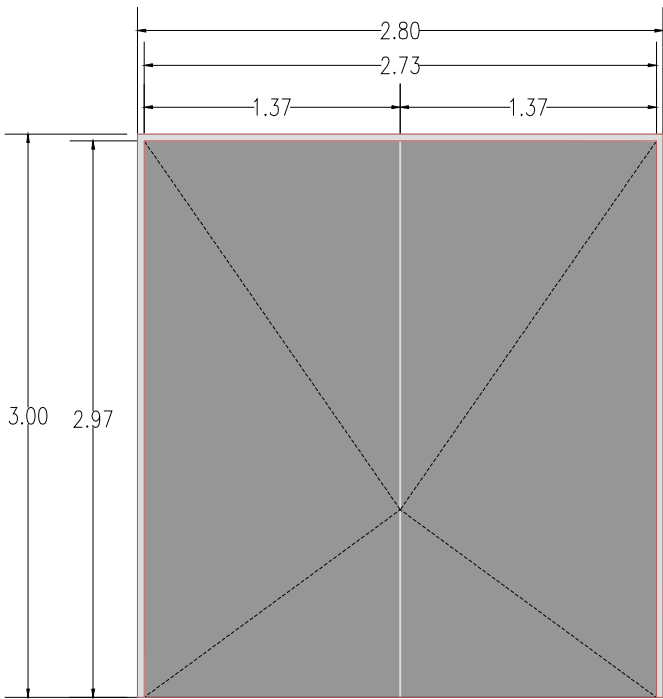


P-02 PUERTA ACCESO AUDITORIO
MARCO METALICO

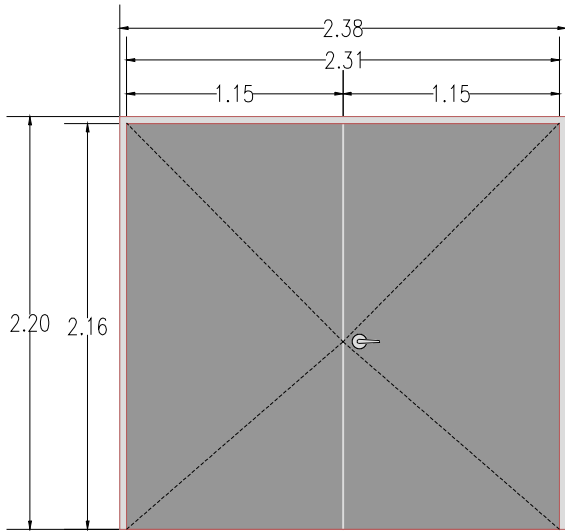


P-03 PUERTA ACCESO ESCENARIO
MARCO METALICO

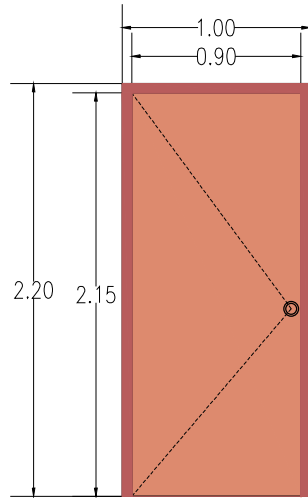


P-04 PUERTA MDF
MARCO MADERA

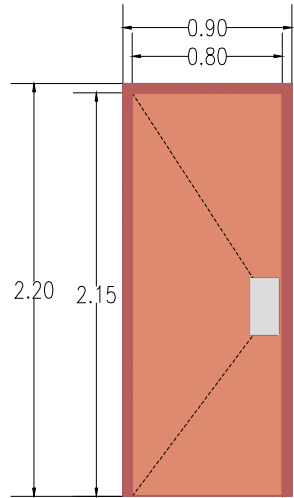


P-05 PUERTA MDF
MARCO MADERA

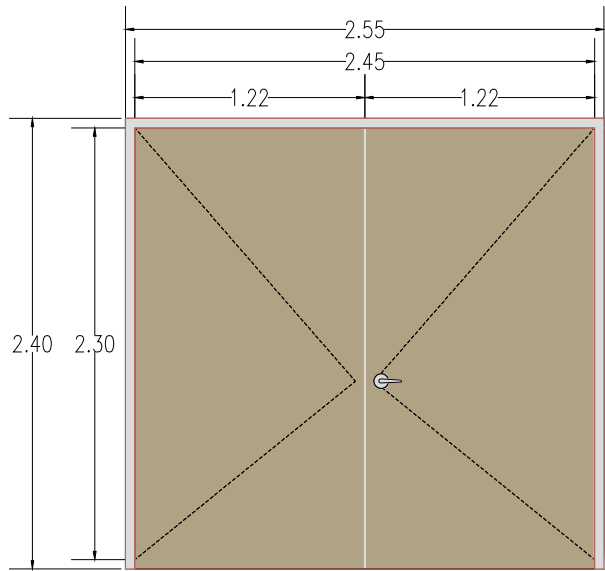


P-06 PUERTA ACCESO SERVICIO
MARCO METALICO

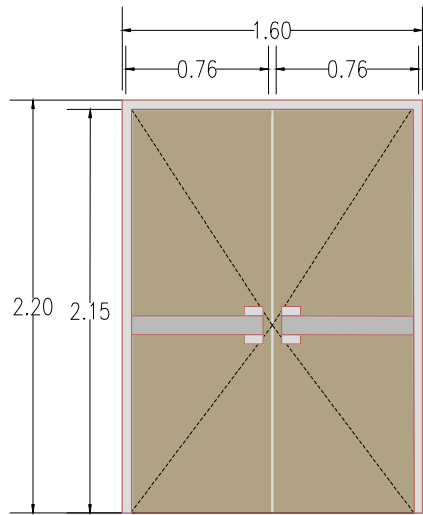


P-07 PUERTA DE SALIDA DE EMERGENCIA
MARCO METALICO

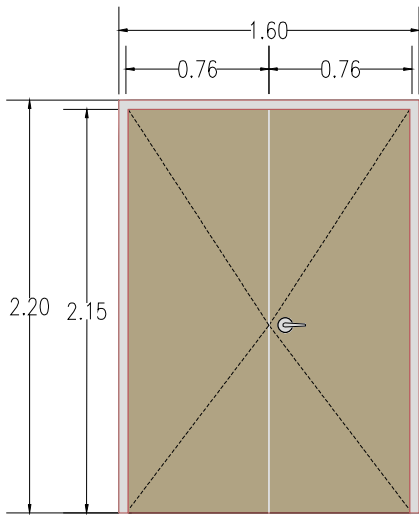


P-08 PUERTA BODEGA
MARCO METALICO

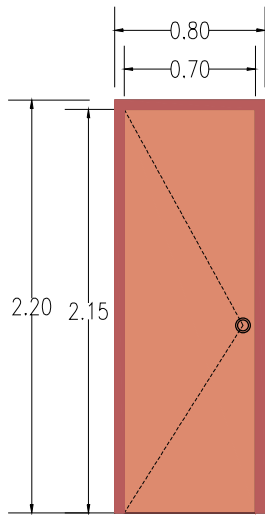

P-09 PUERTA MDF
MARCO MADERA

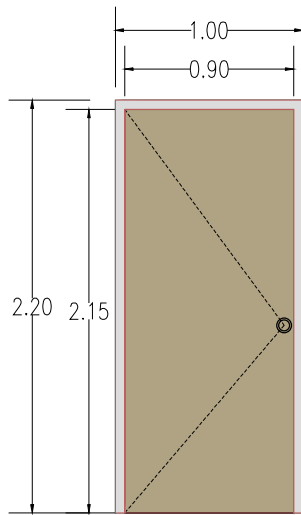

P-10 PUERTA LAMINA GALVANIZADA
MARCO METALICO

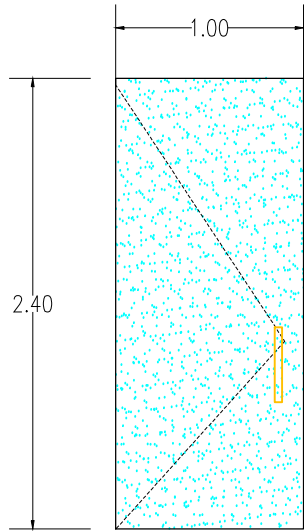


P-11 PUERTA DE CRISTAL 6MM
HERRAJES ACERO INOXIDABLE

DEPENDENCIA NORMATIVA:



NORTE:

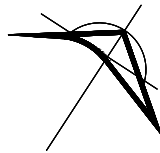

PROYECTO:

ADECUACIÓN AL
TEATRO MUNICIPAL
DE ALLENDE, N.L.

SIMBOLOGÍA / NOTAS:

REVISIÓN:

No.	REVISION	FECHA

UBICACIÓN:

CALLE JUÁREZ ENTRE PRIV. MORELOS Y CAL
MORELOS, ALLENDE, N.L.

ESCALA:

1: 200

ESCALA GRÁFICA:

ACOTACIONES:

METROS

FECHA:

MARZO 2020

RESPONSABLE DEL PROYECTO:

ARQ. SANDRA GUADALUPE PATIÑO MACÍAS
DIRECTORA DE PROYECTOS

PLANO:

DETALLE PUERTAS

CLAVE PLANO:

TA-DETALLE PU-03

NOTA:



GOBIERNO DEL ESTADO DE NUEVO LEÓN
SECRETARÍA DE INFRAESTRUCTURA
SUBSECRETARÍA DE CONSTRUCCIÓN
DIRECCIÓN DE PROYECTOS