




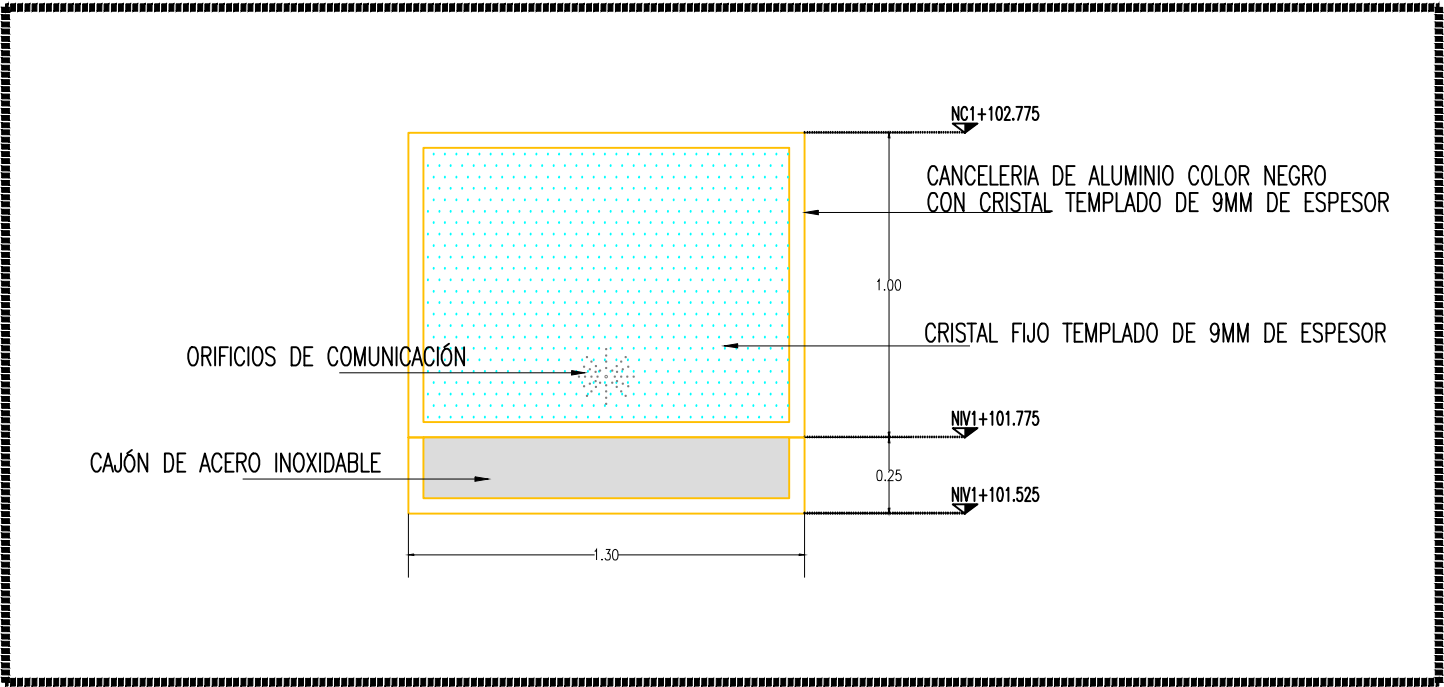


ELEVACIÓN VENTANA TAQUILLA

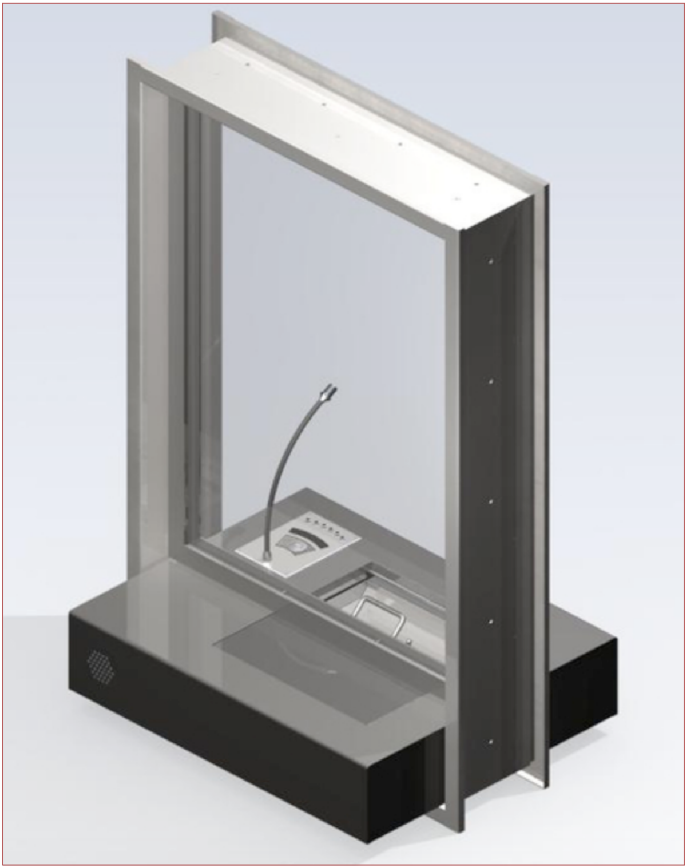

IMÁGEN DE REFERENCIA DE VENTANILLA

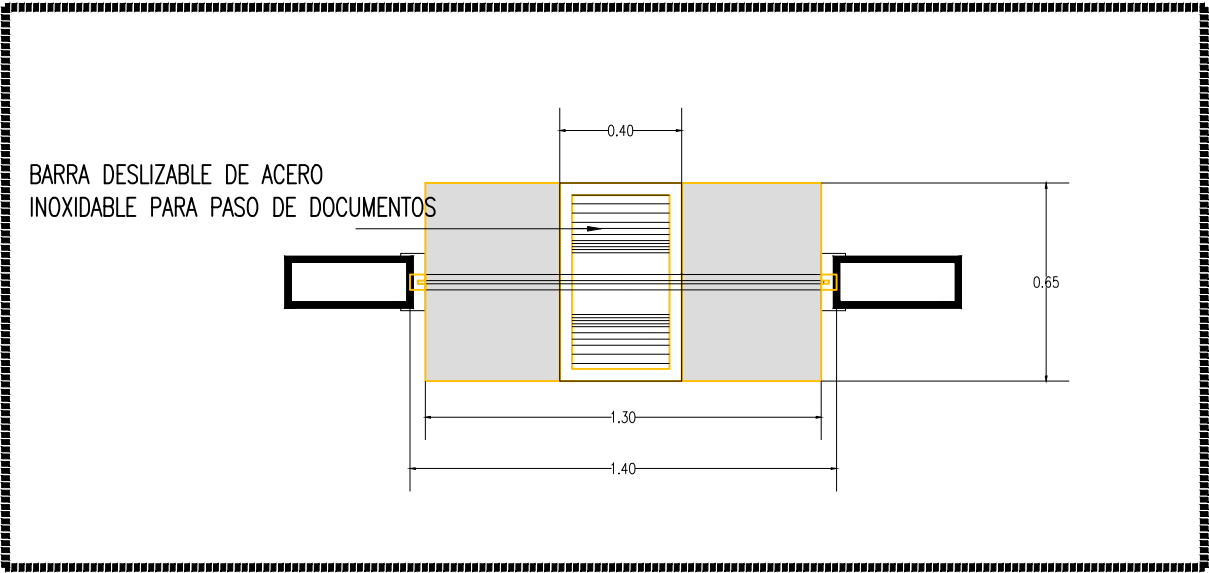

PLANTA

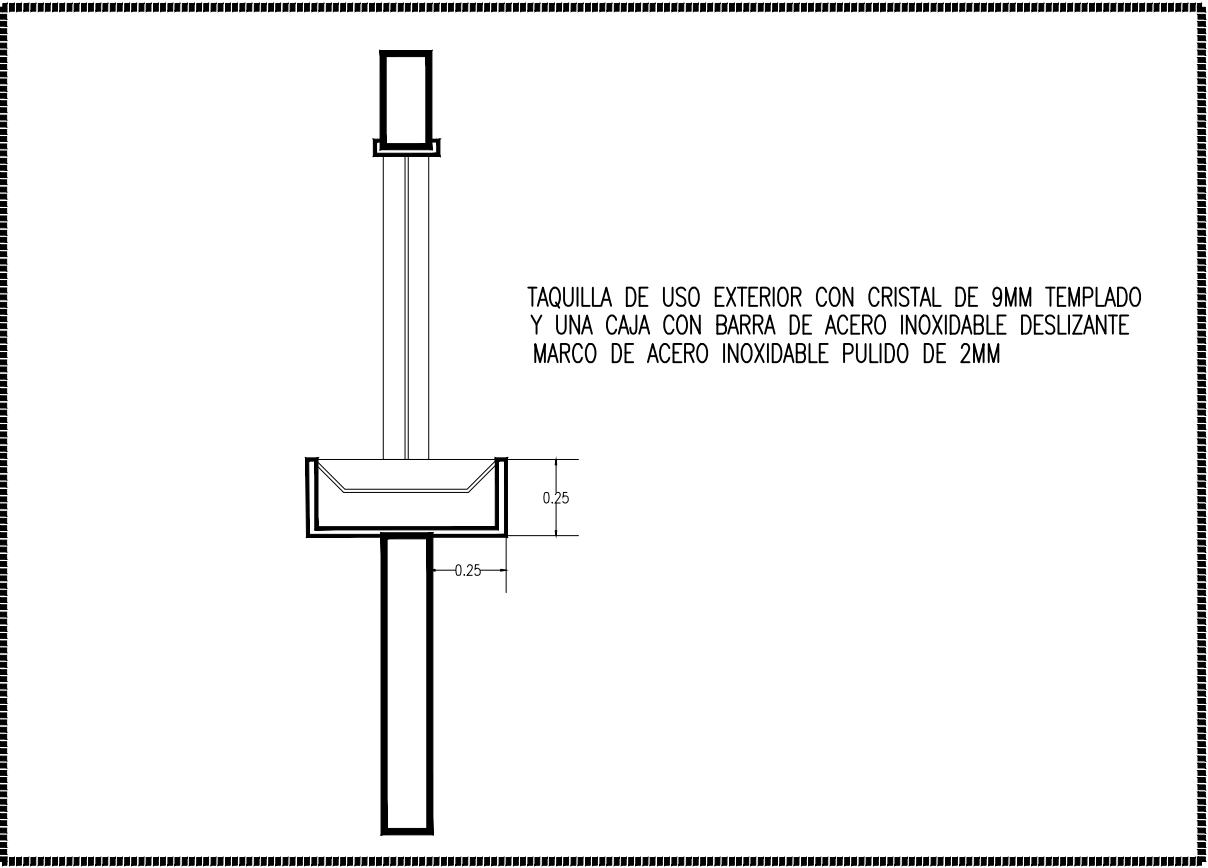

CORTE

Secretaría de Infraestructura

Nuevo León

GOBIERNO DEL ESTADO

NORTE:

PROYECTO:

ADECUACIÓN AL TEATRO MUNICIPAL DE ALLENDE, N.L.

SIMBOLOGÍA / NOTAS:

- ACOTACIONES EN METROS
- ANGLES EN GRADOS
- NO SE TOMARÁN COTAS A ESCALA DE ESTE PLANO
- LAS COTAS SON A PAVOS
- ESTE PLANO DEBE VERIFICARSE CON LOS CORRESPONDIENTES DE INSTALACIONES Y ESTRUCTURALES
- CUALQUIER DIFERENCIA DEBE CONSULTARSE CON LA DIRECCIÓN DE LA OBRA
- EL CONTRATISTA RESPONSABLE EN EL LUGAR DE LA OBRA ANTES DE EMPEZAR LAS OBRAS DEBEN VERIFICAR LAS DIMENSIONES Y -MATERIALES INDICADOS EN ESTE PLANO- RESERVA EL DERECHO DE SOMETER A LA DIRECCIÓN DE LA OBRA CUALQUIER DIFERENCIA QUE HUBIERA, ASÍ COMO LA INTERPRETACIÓN QUE DE EL PROPIO CONTRATISTA A ESTE DISEÑO
- TODOS LOS ACABADOS SEÑALADOS EN ESTE PLANO DEBEN SER DE ACUERDO A LAS ESPECIFICACIONES CORRESPONDIENTES.

REVISIÓN:

No.	REVISION	FECHA

UBICACIÓN:

CALLE JUÁREZ ENTRE PRIV. MORELOS Y CAL MORELOS, ALLENDE, N.L.

ESCALA:

1:200

ACOTACIONES:

METROS

ESCALA GRAFICA:

FECHA:

MARZO 2020

RESPONSABLE DEL PROYECTO:

ARQ. SANDRA GUADALUPE PATIÑO MACÍAS

DIRECTORA DE PROYECTOS

PLANO:

DETALLE TAQUILLA

CLAVE PLANO:

TA-DETALLE T-01

NOTA:

ESTE PROGRAMA ES DE CARÁCTER PÚBLICO, NO ES PATROCINADO, NI PROMOVIDO POR PARTIDO POLÍTICO ALGUNO Y SUS RECURSOS PROVIENEN DE LOS IMPUESTOS QUE PAGAN TODOS LOS CONTRIBUYENTES. ESTÁ PROHIBIDO EL USO DE ESTE PROGRAMA CON FINES POLÍTICOS, ELECTORALES, DE LUCRO Y OTROS DISTINTOS A LOS ESTABLECIDOS.

GOBIERNO DEL ESTADO DE NUEVO LEÓN

SECRETARÍA DE INFRAESTRUCTURA

SUBSECRETARÍA DE CONSTRUCCIÓN

DIRECCIÓN DE PROYECTOS