

PLANO REFERENCIA

TABLA DE ACABADOS / SIMBOLOGIA


No. area contabilizado

TABLA DE CUANTIFICAR DE ALFOMBRA EN MURO


CLAVE	AREA				UNIDAD	CLAVE COLOR DE TRAMO DE ALFOMBRA (3.66 MTS DE ANCHO)							
	ALTO	ANCHO	COLOR	AREA TOTAL		C-1	C-2	C-3	D-1	D-2	D-3	D-4	
B-1	13.5690	0.7270	C	9.8521	M2	C-1							
B-2	13.5390	1.2200	D	16.5176	M2				D-1				
B-3	14.4820	1.2200	D	17.6680	M2					D-1			
B-4	14.3760	1.2200	C	17.5387	M2	C-1							
B-5	14.1620	1.2200	D	17.3020	M2					D-1			
B-6	13.9880	1.2200	D	17.0654	M2						D-2		
B-7	13.7070	1.2200	C	16.7225	M2	C-1							
B-8	13.4260	1.2200	D	16.3797	M2					D-2			
B-9	12.7950	1.2200	D	15.6099	M2						D-2		
B-10	8.5520	1.2200	C	10.4334	M2		C-2						
B-11	10.6250	1.2200	D	12.9625	M2						D-3		
B-12	10.2980	1.2200	C	12.5636	M2		C-2						
B-13	9.9720	1.2200	D	12.1656	M2						D-3		
B-14	9.6460	1.2200	C	11.7669	M2		C-2						
B-15	3.0930	1.2200	D	3.7735	M2						D-3		
B-16	2.9420	1.2200	C	3.5892	M2			C-3					
B-17	2.7900	1.2200	D	3.4038	M2							D-4	
B-18	3.4380	1.2200	C	4.1944	M2			C-3					
B-19	3.3500	1.2200	D	4.0870	M2							D-4	
B-20	4.1750	1.2200	C	5.0935	M2			C-3					
B-21	4.0000	0.1038	D	0.4152	M2							D-4	
TOTAL EN M2=					229.1348	M2							

TABLA DE CUANTIFICACION DE ALFOMBRA DE 3.66 MTS DE ANCHO COLOCADA EN MURO

CLAVE	CLAVE DE TRAMO INCLUIDO						ANCHO TOTAL	LARGO DE TRAMO DE ALFOMBRA DE 3.66 MTS DE ANCH	UNIDAD	TOTAL DE LARGO DE TRAMO
C-1	B-1	72	B-4	1.22	B-7	1.22	3.1600	14.3760	ML	28.8490
C-2	B-10	1.22	B-12	1.22	B-14	1.22	3.6600	10.2980	ML	
C-3	B-16	1.22	B-18	1.22	B-20	1.22	3.6600	4.1750	ML	
D-1	B-2	1.22	B-3	1.22	B-5	1.22	3.6600	14.4820	ML	43.0870
D-2	B-6	1.22	B-8	1.22	B-9	1.22	3.6600	13.9880	ML	
D-3	B-11	1.22	B-13	1.22	B-15	1.22	3.6600	10.6250	ML	
D-4	B-17	1.22	B-19	1.22	B-21	904	3.3440	4.0000	ML	

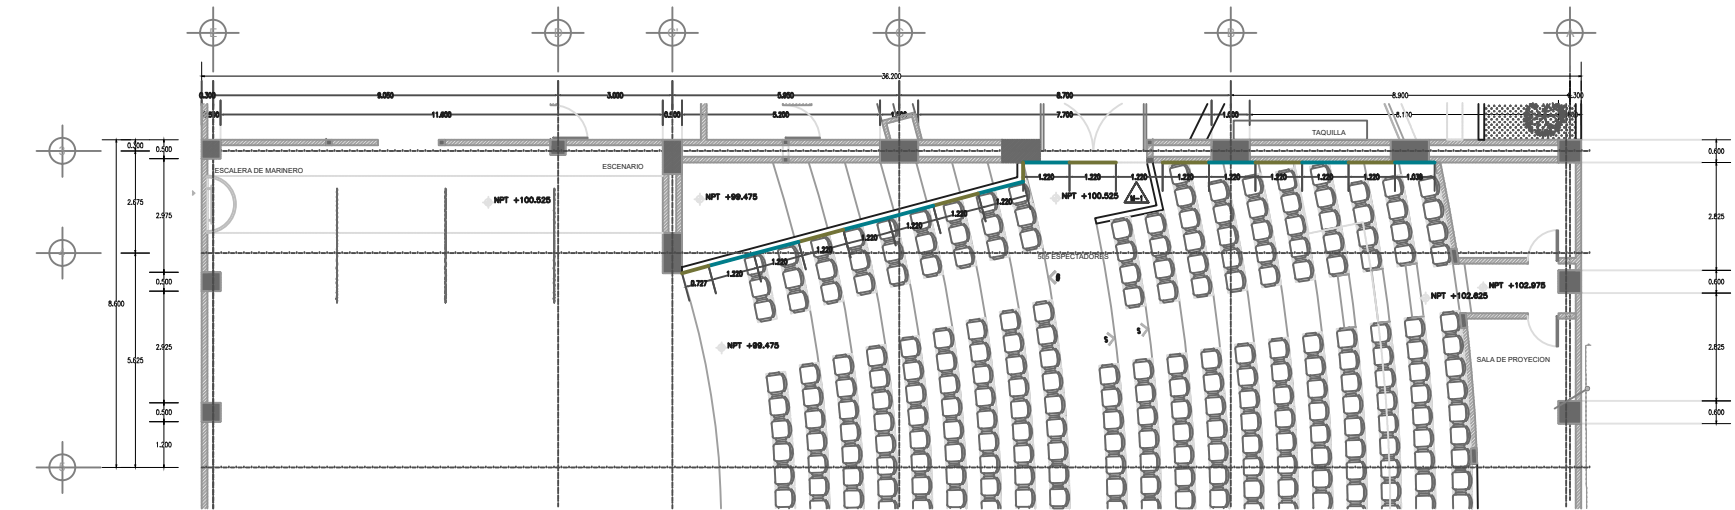

SECCION DE ACABADO INTERIOR DE AUDITORIO MURO L-4

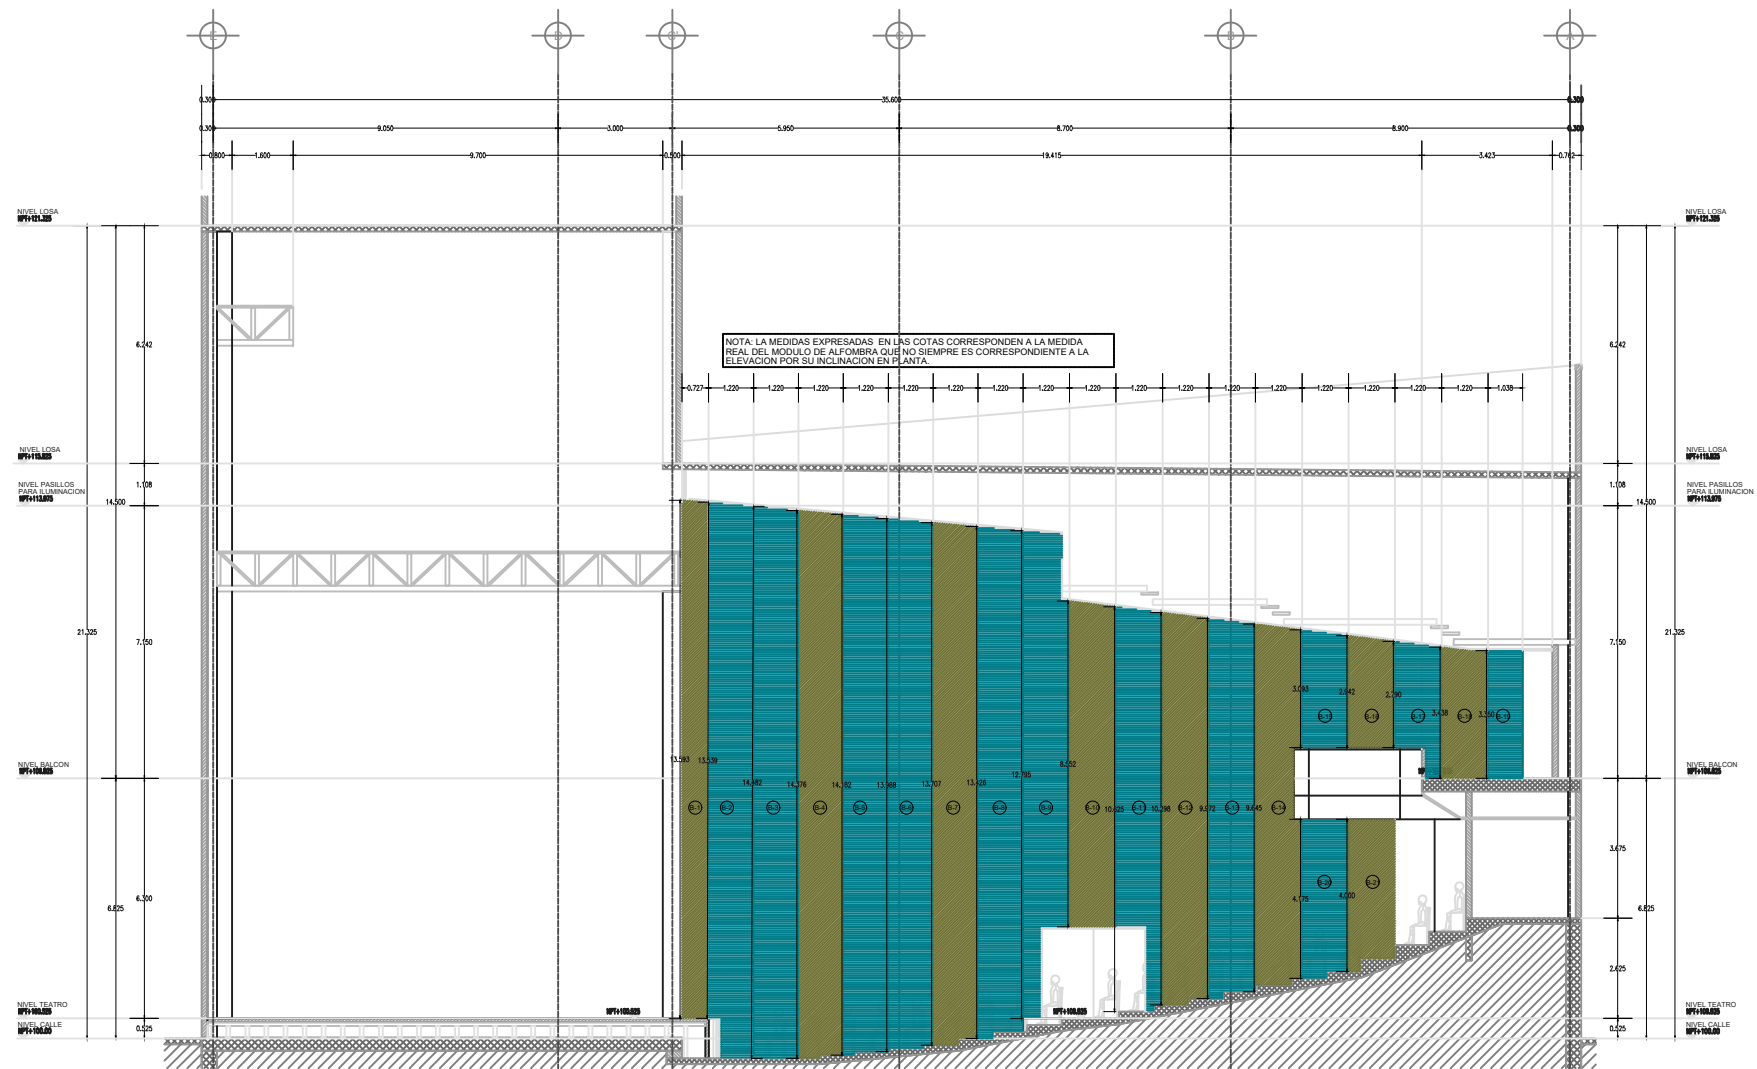

ADECUACIÓN AL TEATRO MUNICIPAL DE ALLENDE
TRAMOS VERTICALES DE ALFOMBRA

ESC. 1:400

DEPENDENCIA NORMATIVA:



NORTE:



PROYECTO:

ADECUACIÓN AL
TEATRO MUNICIPAL DE
ALLENDE, N.L.

SIMBOLOGÍA / NOTAS:

NPT NIVEL PISO TERMINADO
NSL NIVEL SUPERIOR DE LOSA ESTRUCTURAL
NLB NIVEL LECHO BAJO DE LOSA ESTRUCTURAL
NLBP NIVEL LECHO BAJO DE PLAFON
NCP NIVEL CORONAMIENTO PRETIL
NCM NIVEL CORONAMIENTO MURO
NC NIVEL CERRAMIENTO
NIVEL INDICADO EN PLANTA
NIVEL INDICADO EN CORTE O ALZADO
CAMBIO DE NIVEL EN PISO
CAMBIO DE MATERIAL EN PISO
CAMBIO DE NIVEL EN PLAFON
CAMBIO DE MATERIAL EN PLAFON
CAMBIO DE MATERIAL EN MURO

REVISIÓN:

No.	REVISION	FECHA

UBICACIÓN:

CALLE JUÁREZ ENTRE PRIV. MORELOS Y CALLE
MORELOS, ALLENDE, N.L.

ESCALA:

ACOTACIONES:

1:400 METROS

ESCALA GRAFICA:

FECHA:

MARZO 2020

RESPONSABLE DEL PROYECTO:

ARQ. SANDRA GUADALUPE PATIÑO MACIAS
DIRECTORA DE PROYECTOS

PLANO:

ALFOMBRA
PLANTA BAJA

CLAVE PLANO:

TA-ALF-003

NOTA:
ESTE PROGRAMA ES DE CARÁCTER PÚBLICO, NO ES PATROCINADO,
NI PROMOVIDO POR PARTIDO POLÍTICO ALGUNO Y SUS RECURSOS
PROVIENEN DE LOS IMPUESTOS QUE PAGAN TODOS LOS
CONTRIBUYENTES. ESTÁ PROHIBIDO EL USO DE ESTE PROGRAMA
CON FINES POLÍTICOS, ELECTORALES, DE LUCRO Y OTROS DISTINTOS
A LOS ESTABLECIDOS.



GOBIERNO DEL ESTADO DE NUEVO LEÓN
SECRETARÍA DE INFRAESTRUCTURA
SUBSECRETARÍA DE CONSTRUCCIÓN
DIRECCIÓN DE PROYECTOS