




 No. area contabilizada

### TABLA DE CUANTIFICAR DE ALFOMBRA EN MURO


| CLAVE        |        |        | AREA  |            | CLAVE COLOR DE TRAMO DE ALFOMBRA (3.6MTS DE ANCHO) |     |     |     |     |     |     |     |     |     |     |     |     |
|--------------|--------|--------|-------|------------|----------------------------------------------------|-----|-----|-----|-----|-----|-----|-----|-----|-----|-----|-----|-----|
| CLAVE        | ALTO   | ANCHO  | COLOR | AREA TOTAL | UNIDAD                                             | C-1 | C-2 | C-3 | C-4 | C-5 | C-6 | D-1 | D-2 | D-3 | D-4 | D-5 | D-6 |
| B-1          | 2.3000 | 1.2200 | C     | 2.8060     | M2                                                 | C-1 |     |     |     |     |     |     |     |     |     |     |     |
| B-2          | 2.3000 | 1.2200 | D     | 2.8060     | M2                                                 |     |     |     |     |     |     | D-1 |     |     |     |     |     |
| B-3          | 2.3000 | 1.2200 | C     | 2.8060     | M2                                                 | C-1 |     |     |     |     |     |     |     |     |     |     |     |
| B-4          | 2.3000 | 1.2200 | C     | 2.8060     | M2                                                 | C-1 |     |     |     |     |     |     |     |     |     |     |     |
| B-5          | 2.3000 | 1.2200 | D     | 2.8060     | M2                                                 |     |     |     |     |     |     | D-1 |     |     |     |     |     |
| B-6          | 2.3000 | 1.2200 | C     | 2.8060     | M2                                                 |     | C-2 |     |     |     |     |     |     |     |     |     |     |
| B-7          | 2.3000 | 1.2200 | D     | 2.8060     | M2                                                 |     |     |     |     |     |     | D-1 |     |     |     |     |     |
| B-8          | 2.3000 | 1.2200 | D     | 2.8060     | M2                                                 |     |     |     |     |     |     |     |     | D-2 |     |     |     |
| B-9          | 2.3000 | 1.2200 | C     | 2.8060     | M2                                                 |     | C-2 |     |     |     |     |     |     |     |     |     |     |
| B-10         | 2.3000 | 1.2200 | D     | 2.8060     | M2                                                 |     |     |     |     |     |     |     | D-2 |     |     |     |     |
| B-11         | 2.3000 | 1.2200 | C     | 2.8060     | M2                                                 |     | C-2 |     |     |     |     |     |     |     |     |     |     |
| B-12         | 2.3000 | 1.2200 | C     | 2.8060     | M2                                                 |     |     |     | C-3 |     |     |     |     |     |     |     |     |
| B-13         | 2.3000 | 1.2200 | D     | 2.8060     | M2                                                 |     |     |     |     |     |     |     | D-2 |     |     |     |     |
| B-14         | 2.3000 | 1.2200 | C     | 2.8060     | M2                                                 |     |     |     | C-3 |     |     |     |     |     |     |     |     |
| B-15         | 2.3000 | 1.2200 | D     | 2.8060     | M2                                                 |     |     |     |     |     |     |     |     |     | D-3 |     |     |
| B-16         | 2.3000 | 1.2200 | D     | 2.8060     | M2                                                 |     |     |     |     |     |     |     |     |     | D-3 |     |     |
| B-17         | 2.3000 | 0.9880 | C     | 1.3754     | M2                                                 |     |     |     |     |     |     |     |     |     |     |     |     |
| B-18         | 2.9500 | 1.2200 | C     | 3.5990     | M2                                                 |     |     |     | C-4 |     |     |     |     |     |     |     |     |
| B-19         | 2.9500 | 1.2200 | D     | 3.5990     | M2                                                 |     |     |     |     |     |     |     |     |     | D-3 |     |     |
| B-20         | 2.9500 | 0.2540 | C     | 0.7493     | M2                                                 |     |     |     | C-4 |     |     |     |     |     |     |     |     |
| B-21         | 2.9500 | 0.8740 | C     | 2.5783     | M2                                                 |     |     |     | C-4 |     |     |     |     |     |     |     |     |
| B-22         | 2.9500 | 1.2200 | D     | 3.5990     | M2                                                 |     |     |     |     |     |     |     |     |     | D-4 |     |     |
| B-23         | 2.9500 | 1.2200 | C     | 3.5990     | M2                                                 |     |     |     | C-4 |     |     |     |     |     |     |     |     |
| B-24         | 2.9500 | 1.2200 | D     | 3.5990     | M2                                                 |     |     |     |     |     |     |     |     |     |     | D-4 |     |
| B-25         | 2.9500 | 1.2200 | D     | 3.5990     | M2                                                 |     |     |     |     |     |     |     |     |     | D-4 |     |     |
| B-26         | 2.9500 | 1.2200 | C     | 3.5990     | M2                                                 |     |     |     |     | C-5 |     |     |     |     |     |     |     |
| B-27         | 2.9500 | 1.2200 | D     | 3.5990     | M2                                                 |     |     |     |     |     |     |     |     |     |     | D-5 |     |
| B-28         | 2.9500 | 1.2200 | C     | 3.5990     | M2                                                 |     |     |     |     | C-5 |     |     |     |     |     |     |     |
| B-29         | 2.9500 | 1.2200 | C     | 3.5990     | M2                                                 |     |     |     |     | C-5 |     |     |     |     |     |     |     |
| B-30         | 2.9500 | 1.2200 | D     | 3.5990     | M2                                                 |     |     |     |     |     |     |     |     |     |     | D-5 |     |
| B-31         | 2.9500 | 0.6100 | C     | 1.7995     | M2                                                 |     |     |     |     |     | C-6 |     |     |     |     |     |     |
| B-32         | 2.9500 | 0.4660 | D     | 1.3747     | M2                                                 |     |     |     |     |     |     |     |     |     |     | D-6 |     |
| B-33         | 2.9500 | 1.2200 | D     | 3.5990     | M2                                                 |     |     |     |     |     |     |     |     |     |     |     | D-6 |
| B-34         | 2.9500 | 0.5980 | C     | 1.7641     | M2                                                 |     |     |     |     |     | C-6 |     |     |     |     |     |     |
| TOTAL EN M2= |        |        |       | 56.7970    | M2                                                 |     |     |     |     |     |     |     |     |     |     |     |     |

| TABLA DE CUANTIFICACION DE ALFOMBRA DE 3.66 MTS DE ANCHO COLOCADA EN MURO |  |
|---------------------------------------------------------------------------|--|
|---------------------------------------------------------------------------|--|

| CLAVE  | CLAVE DE TRAMO INCLUIDO |      |      |      |      |       |      |      |  |  | ANCHO TOTAL | LARGO DE TRAMO DE ALFOMBRA DE 3.66 MTS DE ANCH | UNIDAD | TOTAL DE LARGO DE TRAMO |    |         |    |
|--------|-------------------------|------|------|------|------|-------|------|------|--|--|-------------|------------------------------------------------|--------|-------------------------|----|---------|----|
| COLO R |                         |      |      |      |      |       |      |      |  |  |             |                                                |        |                         |    |         |    |
| C-1    | B-1                     | 1.22 | B-3  | 1.22 | B-4  | 1.22  |      |      |  |  | 3.6600      | 2.3000                                         | ML     | 6.9000                  | ML |         |    |
| C-2    | B-6                     | 1.22 | B-9  | 1.22 | B-11 | 1.22  |      |      |  |  | 3.6600      | 2.3000                                         | ML     |                         |    |         |    |
| C-3    | B-12                    | 1.22 | B-14 | 1.22 | B-17 | 0.986 |      |      |  |  | 3.0380      | 2.3000                                         | ML     |                         |    |         |    |
| C-4    | B-18                    | 1.22 | B-20 | 254  | B-21 | 875   | B-23 | 1.22 |  |  | 3.5690      | 2.9500                                         |        |                         |    |         |    |
| C-5    | B-26                    | 1.22 | B-28 | 1.22 | B-29 | 1.22  |      |      |  |  | 3.6600      | 2.9500                                         |        |                         |    |         |    |
| C-6    | B-31                    | 61   | B-34 | 598  |      |       |      |      |  |  | 1.2080      | 2.9500                                         |        |                         |    |         |    |
| D-1    | B-2                     | 1.22 | B-5  | 1.22 | B-7  | 1.22  |      |      |  |  | 3.6600      | 2.3000                                         | ML     |                         |    | 10.5000 | ML |
| D-2    | B-8                     | 1.22 | B-10 | 1.22 | B-13 | 1.22  |      |      |  |  | 3.6600      | 2.3000                                         | ML     |                         |    |         |    |
| D-3    | B-15                    | 1.22 | B-16 | 1.22 | B-19 | 1.22  |      |      |  |  | 3.6600      | 2.9500                                         | ML     |                         |    |         |    |
| D-4    | B-22                    | 1.22 | B-24 | 1.22 | B-25 | 1.22  |      |      |  |  | 3.6600      | 2.9500                                         | ML     |                         |    |         |    |
| D-5    | B-27                    | 1.22 | B-30 | 1.22 | B-32 | 466   |      |      |  |  | 2.9060      | 2.9500                                         |        |                         |    |         |    |
| D-6    | B-33                    | 1.22 |      |      |      |       |      |      |  |  | 1.2200      | 2.9500                                         |        |                         |    |         |    |

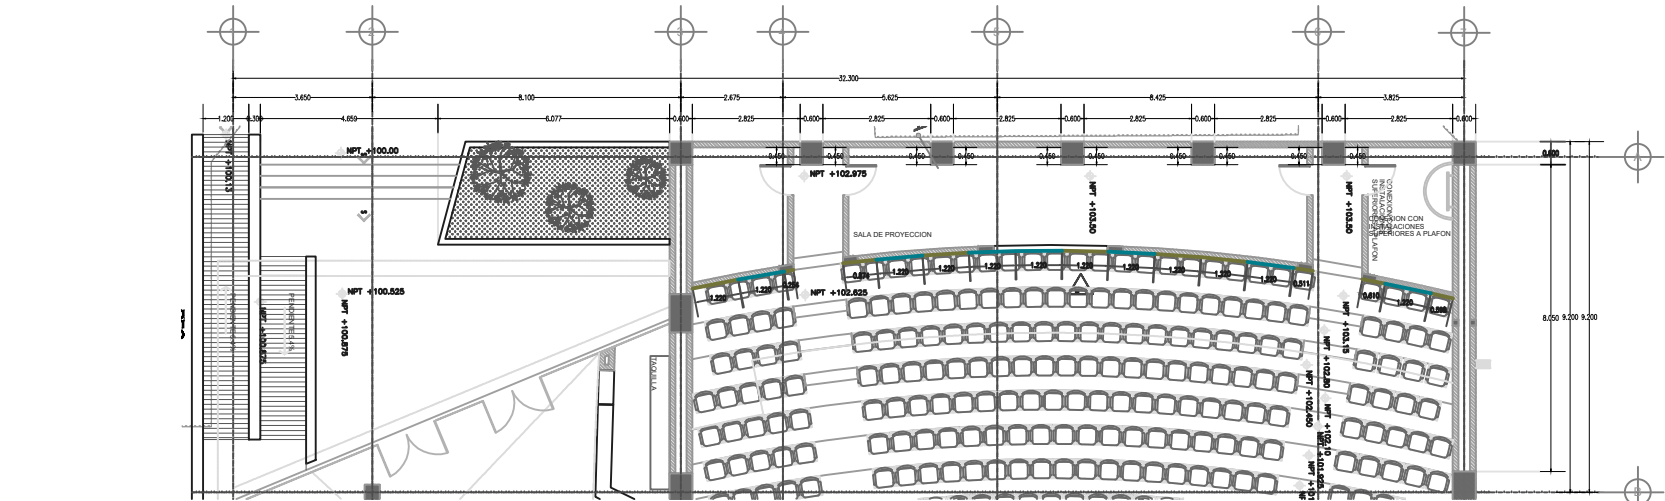

SECCION DE ACABADO INTERIOR DE AUDITORIO MURO L-2

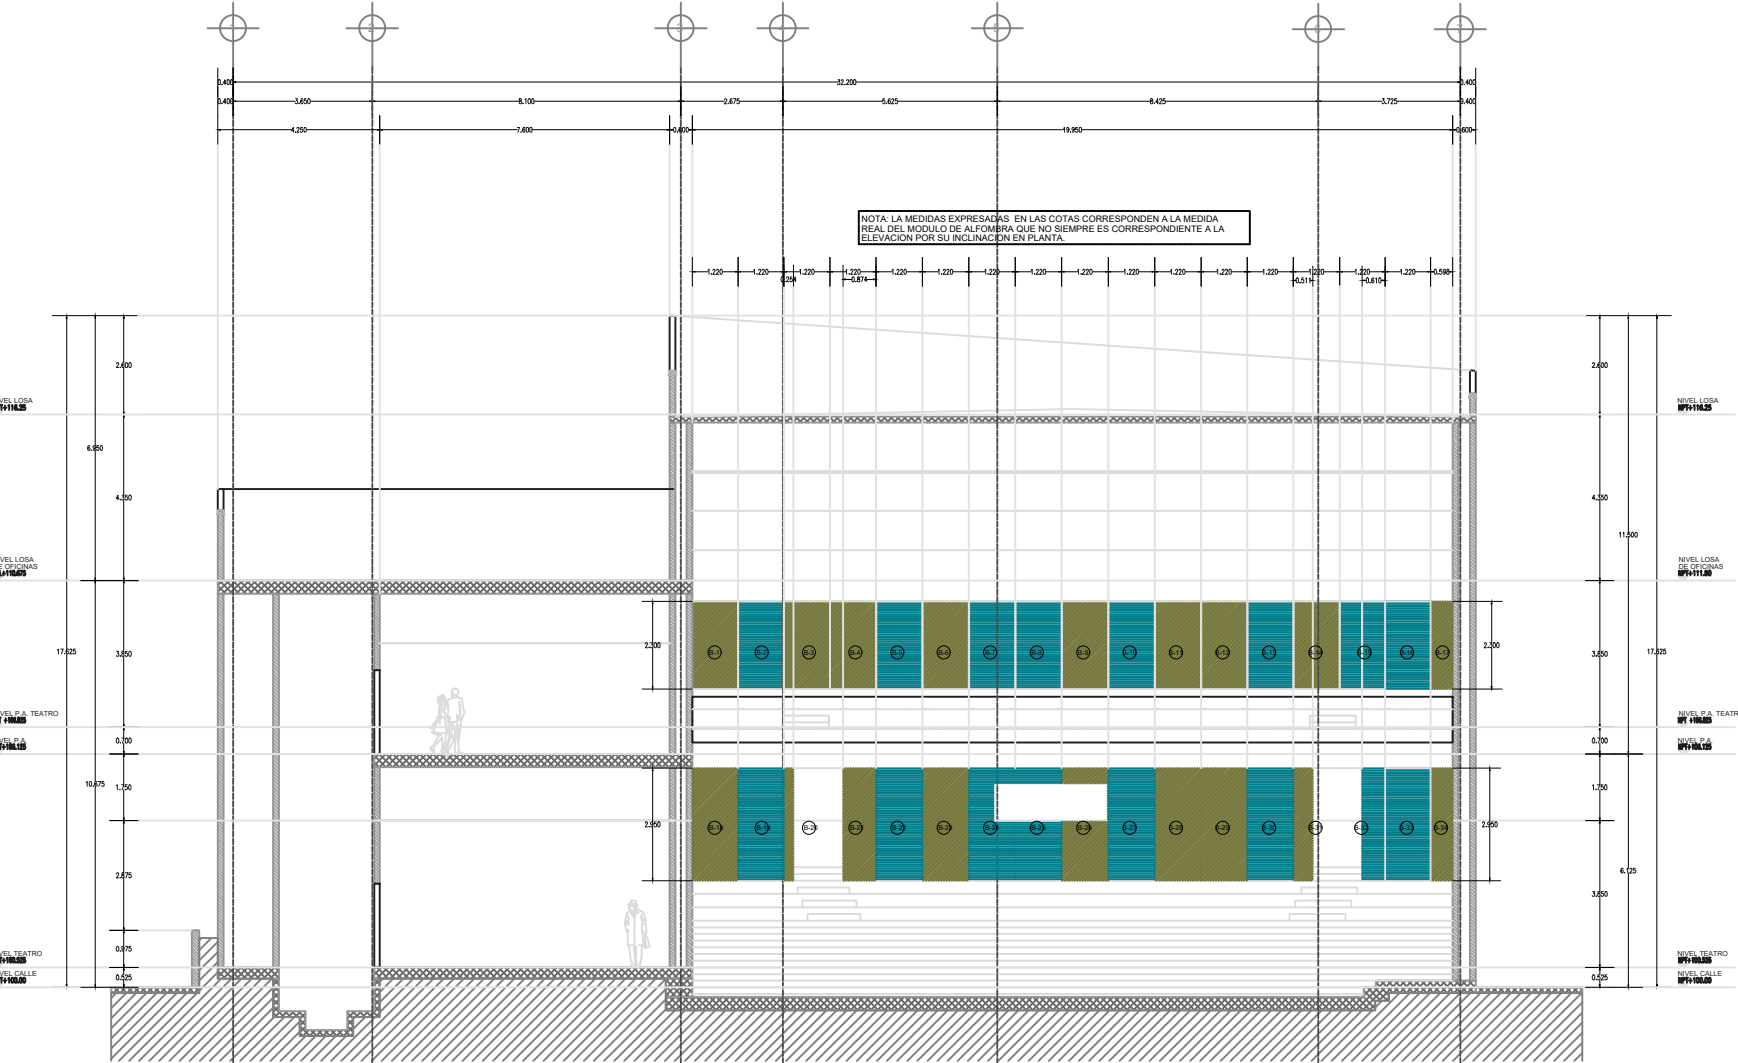

TA

ADECUACIÓN AL TEATRO MUNICIPAL DE ALLENDE  
TRAMOS VERTICALES DE ALFOMBRA ESC. 1:400

ESC. 1:400

DEPENDENCIA NORMATIVA



NORTE



PROYECTO:

ADECUACIÓN AL  
TEATRO MUNICIPAL DE  
ALLENDE, N.L.

SIMBOLOGÍA / NOTAS:

|      |                                      |
|------|--------------------------------------|
| NPT  | NIVEL PISO TERMINADO                 |
| NSL  | NIVEL SUPERIOR DE LOSA ESTRUCTURAL   |
| NBLB | NIVEL LECHO BAJO DE LOSA ESTRUCTURAL |
| NLBP | NIVEL LECHO BAJO DE PLAFON           |
| NCP  | NIVEL CORONAMIENTO PRETIL            |
| NCM  | NIVEL CORONAMIENTO MURO              |
| NC   | NIVEL CERRAMIENTO                    |
|      | NIVEL INDICADO EN PLANTA             |
|      | NIVEL INDICADO EN CORTE O ALZADO     |
|      | CAMBIO DE NIVEL EN PISO              |
|      | CAMBIO DE MATERIAL EN PISO           |
|      | CAMBIO DE MATERIAL EN PLAFON         |
|      | CAMBIO DE MATERIAL EN MURO           |

REVISIÓN:

| No. | REVISION | FECHA |
|-----|----------|-------|
|     |          |       |
|     |          |       |
|     |          |       |
|     |          |       |

UBICACIÓN:

CALLE JUÁREZ ENTRE PRIV. MORELOS Y CALLE  
MORELOS, ALLENDE, N.L.

**ESCALA:**

---

ESCALA GRAFICA:

**RAFICA:**

FECHA:

MARZO 2020

RESPONSABLE DEL PROYECTO:

ARQ. SANDRA GUADALUPE PATIÑO MACIAS  
DIRECTORA DE PROYECTOS

PLANO

ALFOMBRA  
PLANTA BAJA

CLAVE PLANO:

TA-ALF-004

**NOTA:**  
ESTE PROGRAMA ES DE CARÁCTER PÚBLICO, NO ES PATROCINADO NI PROMOVIDO POR PARTIDO POLÍTICO ALGUNO Y SUS RECURSOS PROVIENEN DE LOS IMPUESTOS QUE PAGAN TODOS LOS CONTRIBUYENTES. ESTÁ PROHIBIDO EL USO DE ESTE PROGRAMA CON FINES POLÍTICOS, ELECTORALES, DE LUCRO Y OTROS DISTINTOS A LOS ESTABLECIDOS.

