

PLANO REFERENCIA

TABLA DE ACABADOS / SIMBOLOGIA

	CLAVE DE MUROS		CLAVE DE CANCELERIA
	CLAVE DE PISOS		CLAVE DE HERRERIA
	CLAVE DE PLAFONES		CLAVE DE CARPINTERIA
	CLAVE DE BARANDALES		

CLAVE PLAFONES

PL-1	PLAFON RETICULAR ARMSTRONG DE 61 X 61 CMS MODELO CORDON 704
PL-2	PLAFON RETICULAR MODELO GEORGINA, MEDIDAS 61X61CM, PINTADO DE COLOR NEGRO.

CLAVE CANCELERIA


CN-1	CANCEL EN FACHADA, SUSPENDIDA CON HERRAJES TIPO ARANA, CRISTAL CLARO DE 8MM, TEMPLADO.
CN-2	VENTANA DE ALUMINO NATURAL, MATE DE 2", FORMADO POR PANDOS Y UN CORREDORES CON CRISTAL DE 6 MM
CN-3	Puerta de cristal, batiente doble de 1.80x2.20 MTS. CRISTAL CLARO DE 8MM, TEMPLADO.

CLAVE PISOS

P-1	FIRME DE CONCRETO ACABADO FLOTADO
P-2	PORCELANATO GRISE, MODELO PALAZZO HUESO FORMATO 80 X 80
P-3	PORCELANATO DALTILE, MODELO MALTA GRIS FORMATO 80 X 80
P-4	PORCELANATO FIRENZE, MODELO LEUCA GREY FORMATO 80 X 80
P-5	ACABADO ALUMINIO SHINE CONTRACT GROUP MODELO DESIGN SERIES V. TONO SMOKE
P-6	FIRME DE CONCRETO F'CD=200 KG/CM2 15 CM DE ESPESOR ACABADO SEMIPULIDO O SEMILAN.
P-7	ENTIBLADO A BASE DE TRIPLAY 3/4"
P-8	FIRME DE CONCRETO F'CD=200 KG/CM2 15 CM DE ESPESOR ACABADO SEMIPULIDO O SEMILAN.
P-9	FIRME DE CONCRETO ACABADO ESTRINDO
P-10	REALTA IRVING DE 1/8 X 1/2"
P-11	MALTYTECHO 3"
P-12	POLICARBONATO

CLAVE MUROS


M-1	PINTURA OIEL, MINIMAS BURY-BURSH, SOBRE MURO DE BLOCK DE CONCRETO DE 18x25x40CMS CON ACABADO DE ZAPPEO Y AFINE DE 2CMS DE ESPESOR.
M-2	PORCELANATO MARCA ARNO, MODELO YORK SL WHITE FORMATO 80 X 80 CMS, VER MODULADOR EN PLANO ...
M-3	PINTURA OIEL, BURBURY BERRY-BERRY, SOBRE MURO DE BLOCK DE CONCRETO DE 18x25x40CMS CON ACABADO DE YESO MUESTREO DE 2CMS DE ESPESOR.
M-4	PORCELANATO MARCA ARNO, MODELO YORK SL BONE FORMATO 80 X 80 CMS, VER MODULADOR EN PLANO ...
M-5	MURO DE BLOCK HUECO DE CEMENTO DE 18x25x40CM ACABADO AZULEJO MARCA DALTILE DE 30x30x3CM MODELO MALTA COLOR BLANCO
M-6	PINTURA OIEL, BLACK BICO-ACTIAN, SOBRE MURO DE BLOCK DE CONCRETO DE 18x25x40CMS.
M-7	ACABADO ALUMINIO SHINE CONTRACT GROUP MODELO HARBITION II 200g, TONOS 67510 Y 67516, SOBRE MURO DE BLOCK DE CONCRETO DE 18x25x40CMS, VER MODULADOR EN PLANO B-1.
M-8	PINTURA OIEL, WOODEN GRP-BETTER, SOBRE MURO DE BLOCK DE CONCRETO DE 18x25x40CMS CON ACABADO DE ZAPPEO Y AFINE DE 2CMS DE ESPESOR.
M-9	PINTURA OIEL, SHOW BULLET BRASS, SOBRE MURO DE BLOCK DE CONCRETO DE 18x25x40CMS CON ACABADO DE YESO MUESTREO DE 2CMS DE ESPESOR.
M-10	MURO DE BLOCK DE CONCRETO DE 18x25x40, ACABADO APARENTE

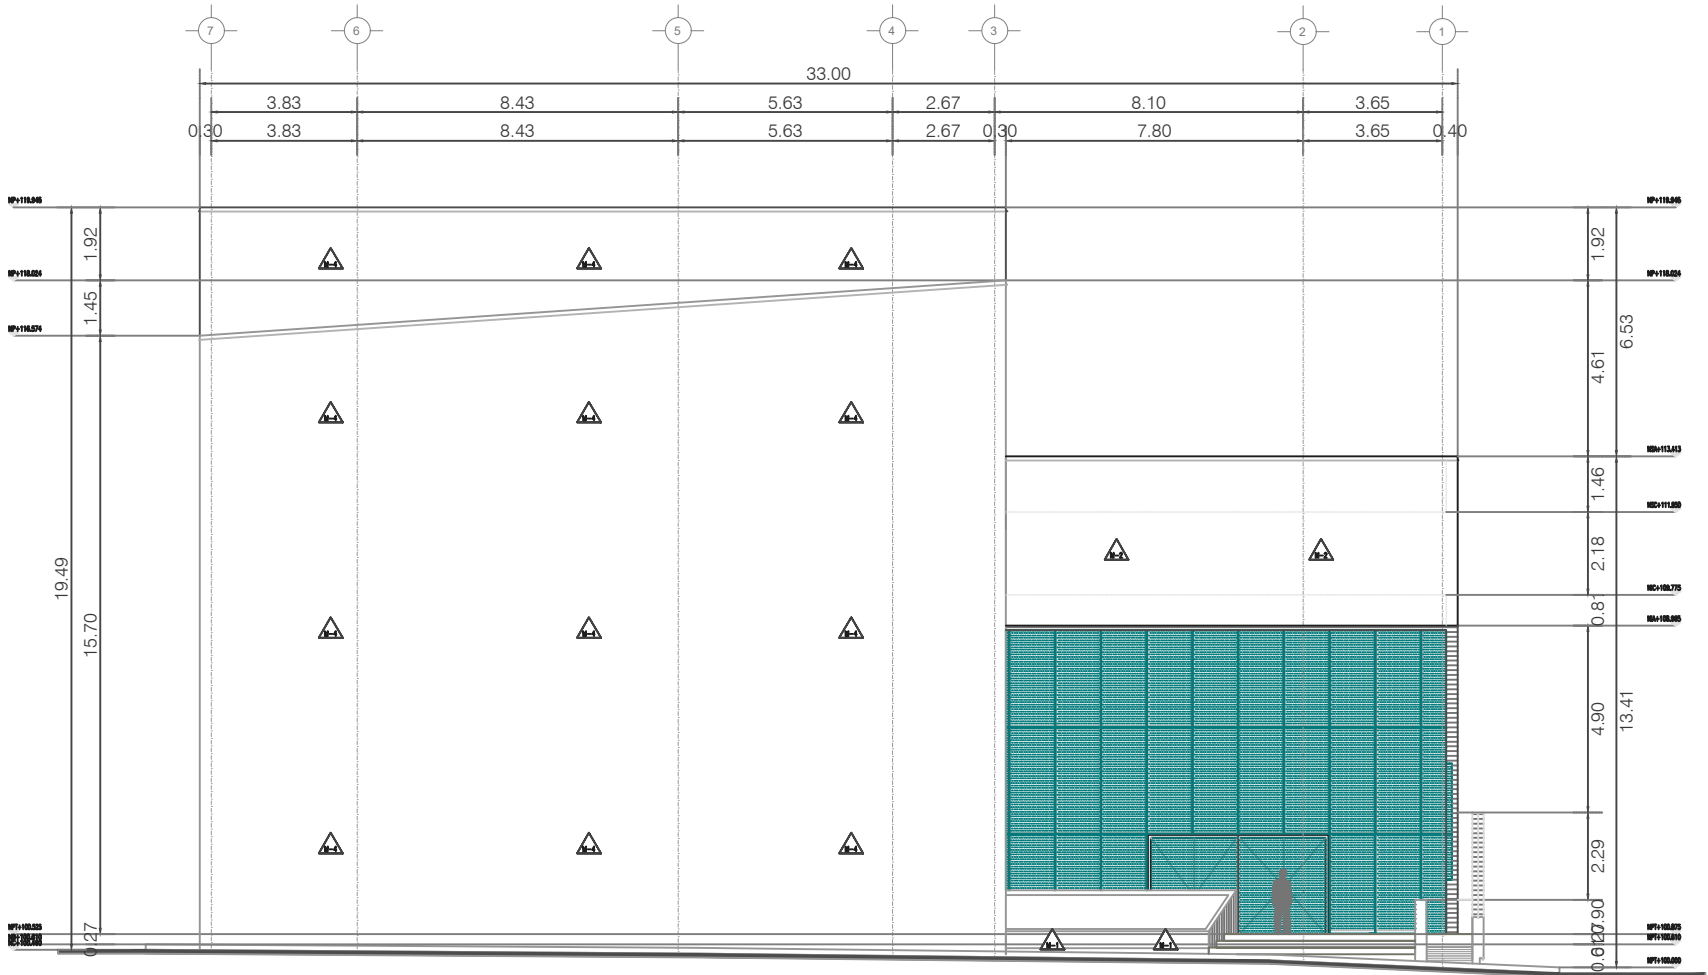

DEPENDENCIA NORMATIVA:



NORTE:

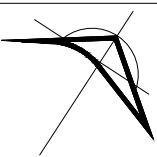

PROYECTO:

ADECUACIÓN AL
TEATRO MUNICIPAL DE
ALLENDE, N.L.

SIMBOLOGÍA / NOTAS:

- NPT NIVEL PISO TERMINADO
NSL NIVEL SUPERIOR DE LOSA ESTRUCTURAL
NLBP NIVEL LECHO BAJO DE LOSA ESTRUCTURAL
NLBP NIVEL LECHO BAJO DE PLAFON
NCP NIVEL CORONAMIENTO PRETIL
NCP NIVEL CORONAMIENTO MURO
NC NIVEL CERRAMIENTO
NIVEL INDICADO EN PLANTA
NIVEL INDICADO EN CORTE O ALZADO
CAMBIO DE NIVEL EN PISO
CAMBIO DE MATERIAL EN PISO
CAMBIO DE MATERIAL EN PLAFON
CAMBIO DE MATERIAL EN MURO

REVISIÓN:

No.	REVISION	FECHA

UBICACIÓN:

CALLE JUÁREZ ENTRE PRIV. MORELOS Y CALLE
MORELOS, ALLENDE, N.L.

ESCALA:

ACOTACIONES:

1:400

METROS

ESCALA GRAFICA:

FECHA:

MARZO 2020

RESPONSABLE DEL PROYECTO:

ARQ. SANDRA GUADALUPE PATIÑO MACIAS
DIRECTORA DE PROYECTOS

PLANO:

ACABADOS
FACHADA PRINCIPAL SUR

CLAVE PLANO:

TA-ACA-09

NOTA:

ESTE PROGRAMA ES DE CARÁCTER PÚBLICO, NO ES PATROCINADO,
NI PROMOVIDO POR PARTIDO POLÍTICO ALGUNO Y SUS RECURSOS
PROVIENEN DE LOS IMPUESTOS QUE PAGAN TODOS LOS
CONTRIBUYENTES. ESTÁ PROHIBIDO EL USO DE ESTE PROGRAMA
CON FINES POLÍTICOS, ELECTORALES, DE LUCRO Y OTROS DISTINTOS
A LOS ESTABLECIDOS.



GOBIERNO DEL ESTADO DE NUEVO LEÓN
SECRETARÍA DE INFRAESTRUCTURA
SUBSECRETARÍA DE CONSTRUCCIÓN
DIRECCIÓN DE PROYECTOS