

PLANO REFERENCIA

TABLA DE ACABADOS / SIMBOLOGIA

	CLAVE DE MUROS		CLAVE DE CANCELERA
	CLAVE DE PISOS		CLAVE DE HERRERÍA
	CLAVE DE PLAFONES		CLAVE DE CARPINTERÍA
	CLAVE DE BARANDALES		

CLAVE PLAFONES

PL-1	PLAFÓN RECTANGULAR ARMSTRONG DE 61 X 61 CMS MODELO CORDON 704
PL-2	PLAFÓN RECTANGULAR MODELO GEOMETRIA, MEDIDAS 61X61CM, PINTADO DE COLOR NEGRO.

CLAVE CANCELERIA

CH-1	CANCEL EN Fachada, SUSPENDIDA CON HERRAJES TIPO ANCHA, CRESTA CLARO DE 8MM, TEMPALADO.
CH-2	REJILLA DE ALUMINIO ANCHURA, ANTE DE 2", FORMADO POR PLACAS Y UN CORREDORES CON CRESTA DE 8 MM.
CH-3	Puerta de CERRIL, BARRERA CABLE DE 1.50X2.30 MTS, CERRIL CLARO DE 8MM TEMPALADO.

CLAVE PISOS


P-1	FINIS DE CONCRETO ACABADO FLOTADO
P-2	PORCELANATO GRATE, MODELO PALAZZO HUESO FORMATO 60 X 60
P-3	PORCELANATO DALTRE, MODELO MALTA GRIS FORMATO 60 X 60
P-4	PORCELANATO FRENZKE, MODELO LEJICA GREY FORMATO 60 X 60
P-5	ACABADO ALUMINIO SUELO CONTRACT GROUP MODELO DESIGN SERIES V, TONO ZORRO
P-6	FINIS DE CONCRETO F-200 KG/CM2 15 CM DE ESPESOR ACABADO SEMPULADO O SEMPLA
P-7	ENTABLADO A BASE DE TRIPLAY 3/4"
P-8	FINIS DE CONCRETO F-200 KG/CM2 15 CM DE ESPESOR ACABADO SEMPULADO O SEMPLA
P-9	FINIS DE CONCRETO ACABADO ESTRIADO
P-10	REJILLA IRVING DE 1/8 X 1/2"

CLAVE MUROS

M-1	PINTURA OEL, BARNIZ BUNT-MER, SOBRE MURO DE BLOQUE DE CONCRETO DE 150X20X40CM ACABADO DE ZAPATO Y AFINE DE 20MS DE ESPESOR.
M-2	PORCELANATO MARCA ARVO, MODELO YORK SL WHITE FORMATO 60 X 60 CMS, VER MODULACION EN PLANO ...
M-3	PINTURA OEL, BARNIZ BUNT-MER, SOBRE MURO DE BLOQUE DE CONCRETO DE 150X20X40CM ACABADO DE ZAPATO Y AFINE DE 20MS DE ESPESOR.
M-4	PORCELANATO MARCA ARVO, MODELO YORK SL BONE FORMATO 60 X 60 CMS, VER MODULACION EN PLANO ...
M-5	MURO DE BLOQUE HUECO DE CEMENTO DE 150X20X40CM ACABADO ADIUNDO MARCA DALTRE DE 20MS DE ESPESOR, MODELO MALTA COLOR BLANCO.
M-6	PINTURA OEL, BLACK DECO-AC144H, SOBRE MURO DE BLOQUE DE CONCRETO DE 150X20X40CM.
M-7	ACABADO ALUMINIO SUELO CONTRACT GROUP MODELO DESIGN SERIES V, TONO ZORRO, SOBRE MURO DE BLOQUE DE CONCRETO DE 150X20X40CM, VER MODULACION EN PLANO EN-L.
M-8	PINTURA OEL, WOODEN OAK-8070H, SOBRE MURO DE BLOQUE DE CONCRETO DE 150X20X40CM ACABADO DE ZAPATO Y AFINE DE 20MS DE ESPESOR.
M-9	PINTURA OEL, SUELO BARNIZ BUNT-MER, SOBRE MURO DE BLOQUE DE CONCRETO DE 150X20X40CM ACABADO DE ZAPATO Y AFINE DE 20MS DE ESPESOR.

PLANO DE ACABADOS

PLANTA DE AZOTEA

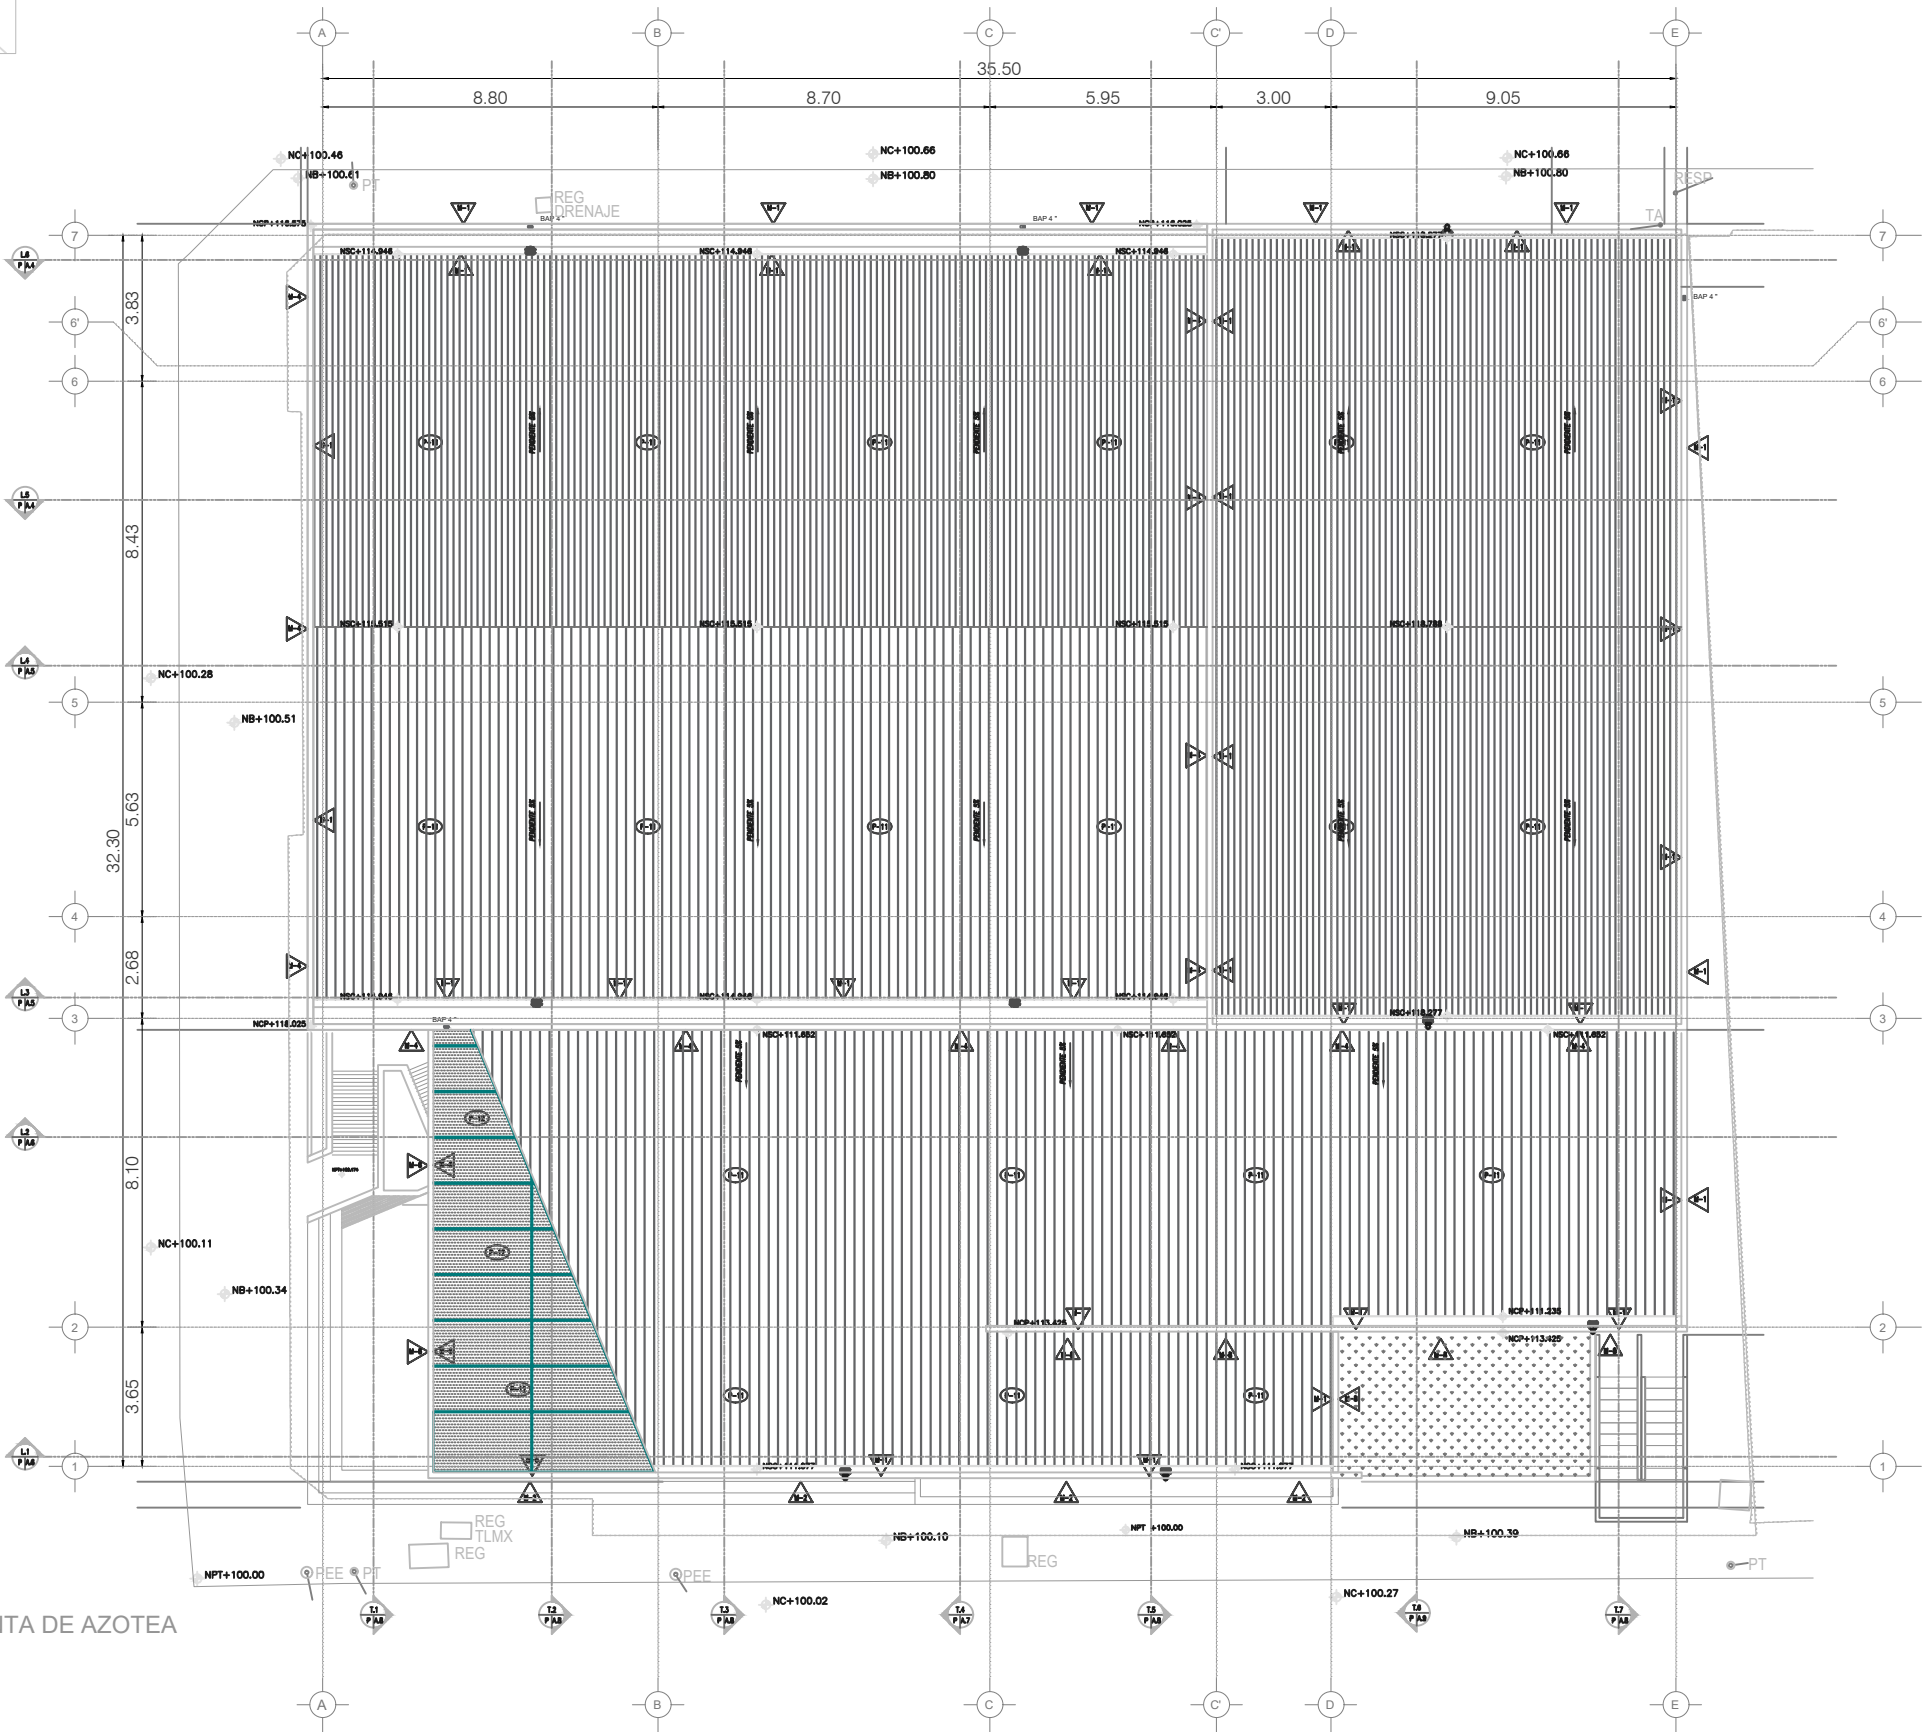


TA ADECUACIÓN AL TEATRO MUNICIPAL DE ALLENDE
ACABADOS AZOTEA

ESC. 1:400

DEPENDENCIA NORMATIVA:



NORTE:

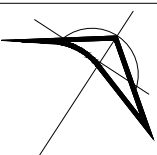

PROYECTO:

ADECUACIÓN AL
TEATRO MUNICIPAL DE
ALLENDE, N.L.

SIMBOLOGÍA / NOTAS:

- NPT NIVEL PISO TERMINADO
- NSL NIVEL SUPERIOR DE LOSA ESTRUCTURAL
- NLBL NIVEL LECHO BAJO DE LOSA ESTRUCTURAL
- NLBP NIVEL LECHO BAJO DE PLAFÓN
- NCP NIVEL CORONAMIENTO PRETIL
- NCM NIVEL CORONAMIENTO MURO
- NC NIVEL CERRAMIENTO
- NIVEL INDICADO EN PLANTA
- NIVEL INDICADO EN CORTE O ALZADO
- CAMBIO DE NIVEL EN PISO
- CAMBIO DE MATERIAL EN PISO
- CAMBIO DE MATERIAL EN PLAFÓN
- CAMBIO DE MATERIAL EN MURO

REVISIÓN:

No.	REVISION	FECHA

UBICACIÓN:

CALLE JUÁREZ ENTRE PRIV. MORELOS Y CALLE MORELOS, ALLENDE, N.L.

ESCALA:

ACOTACIONES:

1:400

METROS

ESCALA GRAFICA:

FECHA:

MARZO 2020

RESPONSABLE DEL PROYECTO:

ARQ. SANDRA GUADALUPE PATIÑO MACIAS
DIRECTORA DE PROYECTOS

PLANO:

ACABADOS
AZOTEA

CLAVE PLANO:

TA-ACA-05

NOTA:

ESTE PROGRAMA ES DE CARÁCTER PÚBLICO, NO ES PATROCINADO, NI PROMOVIDO POR PARTIDO POLÍTICO ALGUNO Y SUS RECURSOS PROVIENEN DE LOS IMPUESTOS QUE PAGAN TODOS LOS CONTRIBUYENTES. ESTÁ PROHIBIDO EL USO DE ESTE PROGRAMA CON FINES POLÍTICOS, ELECTORALES, DE LUCRO Y OTROS DISTINTOS A LOS ESTABLECIDOS.



GOBIERNO DEL ESTADO DE NUEVO LEÓN
SECRETARÍA DE INFRAESTRUCTURA
SUBSECRETARÍA DE CONSTRUCCIÓN
DIRECCIÓN DE PROYECTOS