

PLANO REFERENCIA

TABLA DE ACABADOS / SIMBOLOGIA

	CLAVE DE MUROS		CLAVE DE CANCELERIA
	CLAVE DE PISOS		CLAVE DE HERRERIA
	CLAVE DE PLAFONES		CLAVE DE CARPINTERIA
	CLAVE DE BARRANDALES		

CLAVE PLAFONES

PL-1	PLAFON RECTANGULAR ARMSTRONG DE 61 X 61 CMS MODELO CONCRETA 704
PL-2	PLAFON RECTANGULAR MODELO GEORGIA, MEDIDAS 613X104, PINTADO DE COLOR NEGRO.

CLAVE CANCELERIA


CH-1	CANCEL EN FACHADA, CON SOPORTES A BASE DE PORF. ELMODERN SERIE 400 DE 2.5 X 1.25" MODELO 14739 CORTAL, CLARO DE BARRA, TEMPLADO.
CH-2	VENEDERA DE ALUMINIO NATURAL, BATE DE 3", FORMADO POR PLACAS Y UN CORREDIZO CON CORTAL DE 6 MM
CH-3	PUESTA DE CORTAL, BATERIA DOBLE DE 1.80X0.30 MTS. CORTAL, CLARO DE BARRA, TEMPLADO.

CLAVE PISOS

P-1	FINIS DE CONCRETO ACABADO FLOTADO
P-2	PORCELANATO GALE, MODELO PALAZZO HUESO FORMATO 60 X 60
P-3	PORCELANATO DALITILE, MODELO MALTA GREY FORMATO 60 X 60
P-4	PORCELANATO FINDE, MODELO LEUCA GREY FORMATO 60 X 60
P-5	ACABADO ALUMINIO SHIR CONTRACT GROUP MODELO DESIGN SERIES V, TONO 306032.
P-6	FINIS DE CONCRETO F'CD=250 KG/CM2 15 CM DE ESPESOR ACABADO DESPULGADO O SIMILAR.
P-7	ENTRABADO A BASE DE TRIPLEPLAY 3/4"
P-8	FINIS DE CONCRETO F'CD=250 KG/CM2 15 CM DE ESPESOR ACABADO DESPULGADO O SIMILAR.
P-9	FINIS DE CONCRETO ACABADO ESTRUADO
P-10	REALLA IRVING DE 1/8 X 1/2"

CLAVE MUROS


M-1	PINTURA OEL, BURNUS BURN-BROWN, SOBRE MURO DE BLOQUE DE CONCRETO DE 15CM DE ESPESOR, ACABADO DE ZAPPEO Y AFINE DE 3CMS DE ESPESOR.
M-2	PORCELANATO MARCA ARRO, MODELO YORK SL WHITE FORMATO 60 X 60 CMS, VER MODULACION EN PLANO ...
M-3	PINTURA OEL, BURNUS BROWN-BROWN, SOBRE MURO DE BLOQUE DE CONCRETO DE 15CM DE ESPESOR, ACABADO DE ZAPPEO Y AFINE DE 3CMS DE ESPESOR.
M-4	PORCELANATO MARCA ARRO, MODELO YORK SL BONE FORMATO 60 X 60 CMS, VER MODULACION EN PLANO ...
M-5	MURO DE BLOQUE HUECO DE CEMENTO DE 15CM DE ESPESOR, ACABADO ADALDO MARCA DALITILE DE 30X30CMS MODELO MALTA COLOR BLANCO
M-6	PINTURA OEL, BLACK BROWN-ACTUAL, SOBRE MURO DE BLOQUE DE CONCRETO DE 15CM DE ESPESOR.
M-7	ACABADO ALUMINIO SHIR CONTRACT GROUP MODELO DESIGN SERIES V, TONO 306032, SOBRE MURO DE BLOQUE DE CONCRETO DE 15CM DE ESPESOR, VER MODULACION EN PLANO D-1.
M-8	PINTURA OEL, WOODEN OAK-BROWN, SOBRE MURO DE BLOQUE DE CONCRETO DE 15CM DE ESPESOR, ACABADO DE ZAPPEO Y AFINE DE 3CMS DE ESPESOR.
M-9	PINTURA OEL, SNOW BULLET BROWN, SOBRE MURO DE BLOQUE DE CONCRETO DE 15CM DE ESPESOR, ACABADO DE ZAPPEO Y AFINE DE 3CMS DE ESPESOR.

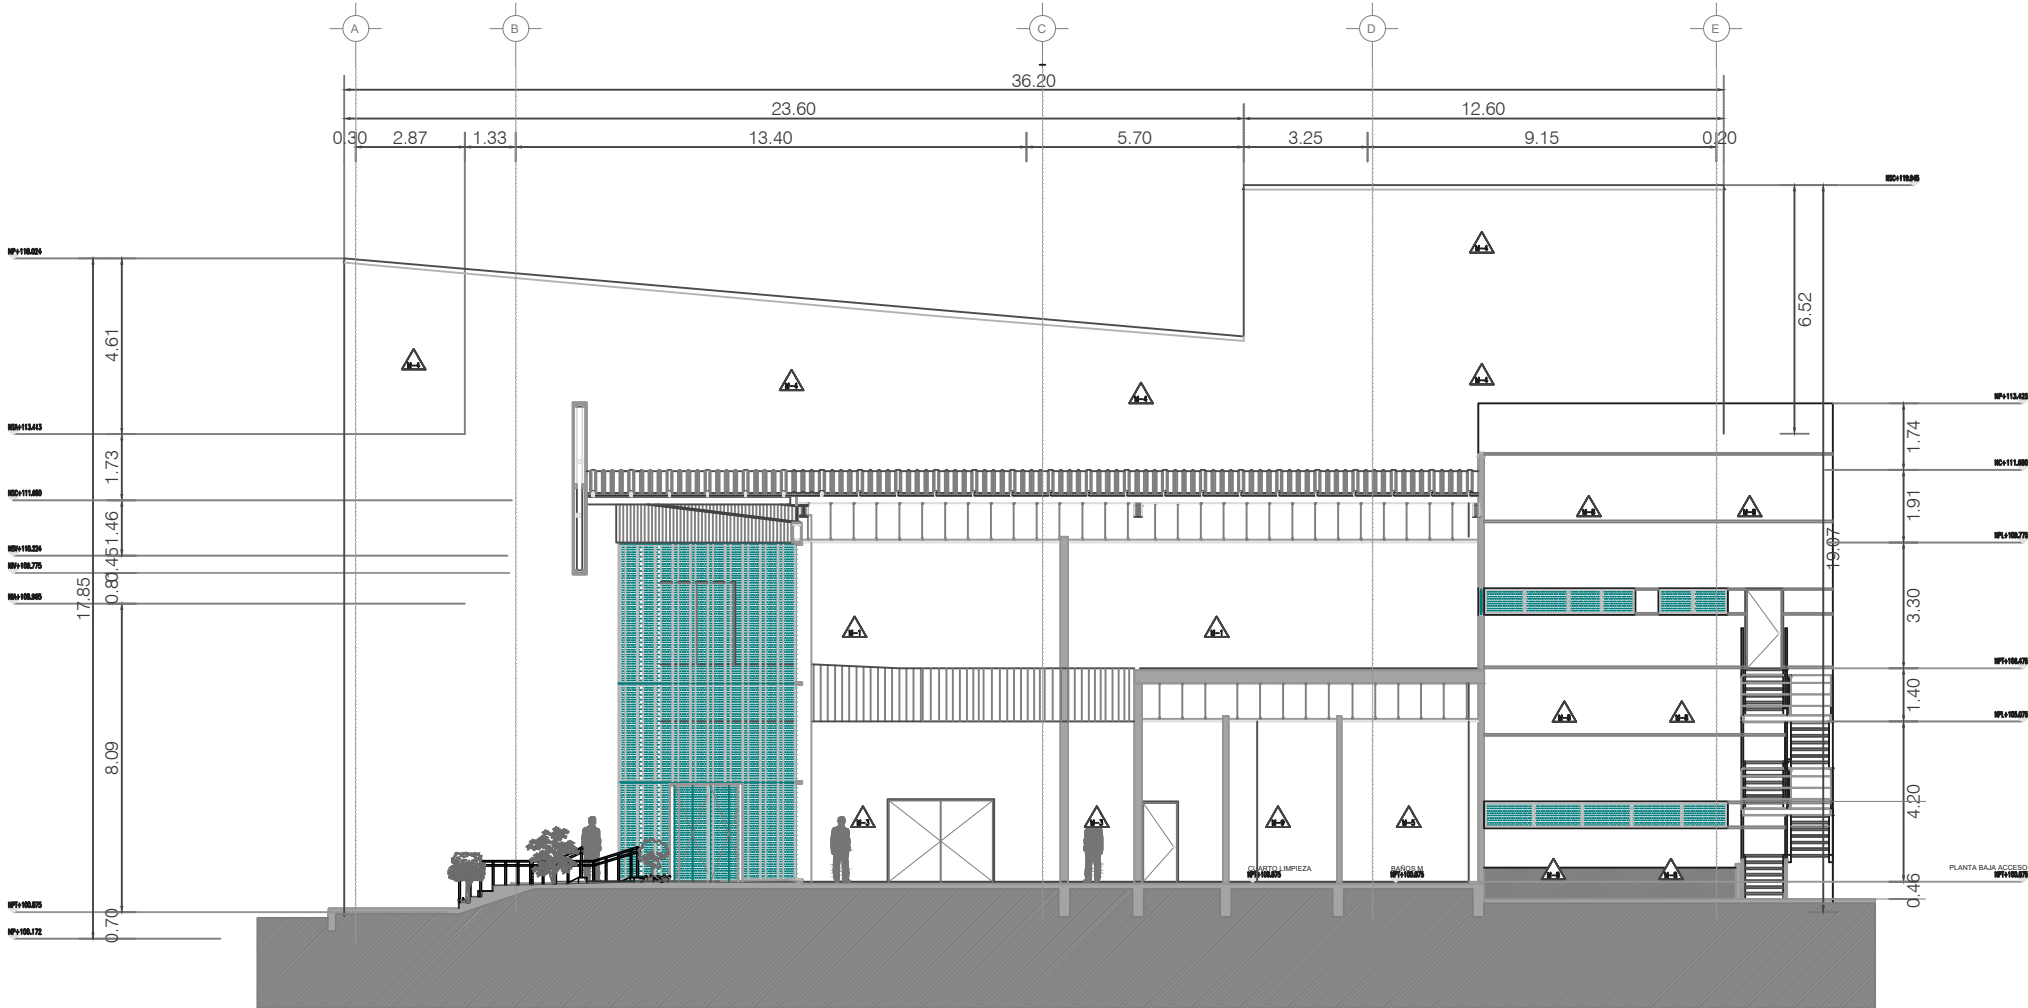

DEPENDENCIA NORMATIVA:



NORTE:

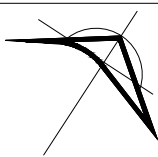

PROYECTO:

ADECUACIÓN AL
TEATRO MUNICIPAL DE
ALLENDE, N.L.

SIMBOLOGIA / NOTAS:

- NPT NIVEL PISO TERMINADO
- NSL NIVEL SUPERIOR DE LOSA ESTRUCTURAL
- NLBL NIVEL LECHO BAJO DE LOSA ESTRUCTURAL
- NLBP NIVEL LECHO BAJO DE PLAFON
- NCP NIVEL CORONAMIENTO PRETIL
- NCM NIVEL CORONAMIENTO MURO
- NC NIVEL CERRAMIENTO
- NIVEL INDICADO EN PLANTA
- NIVEL INDICADO EN CORTE O ALZADO
- CAMBIO DE NIVEL EN PISO
- CAMBIO DE MATERIAL EN PISO
- CAMBIO DE NIVEL EN PLAFON
- CAMBIO DE MATERIAL EN PLAFON
- CAMBIO DE MATERIAL EN MURO

REVISIÓN:

No.	REVISION	FECHA

UBICACIÓN:

CALLE JUÁREZ ENTRE PRIV. MORELOS Y CALLE MORELOS, ALLENDE, N.L.

ESCALA:

ACOTACIONES:

1:400 METROS

ESCALA GRAFICA:

FECHA:

MARZO 2020

RESPONSABLE DEL PROYECTO:

ARQ. SANDRA GUADALUPE PATIÑO MACIAS
DIRECTORA DE PROYECTOS

PLANO:

ACABADOS
CORTE LONGITUDINAL L.1

CLAVE PLANO:

TA-ACA-07

NOTA:

ESTE PROGRAMA ES DE CARÁCTER PÚBLICO, NO ES PATROCINADO, NI PROMOVIDO POR PARTIDO POLÍTICO ALGUNO Y SUS RECURSOS PROVIENEN DE LOS IMPUESTOS QUE PAGAN TODOS LOS CONTRIBUYENTES. ESTÁ PROHIBIDO EL USO DE ESTE PROGRAMA CON FINES POLÍTICOS, ELECTORALES, DE LUCRO Y OTROS DISTINTOS A LOS ESTABLECIDOS.



GOBIERNO DEL ESTADO DE NUEVO LEÓN
SECRETARÍA DE INFRAESTRUCTURA
SUBSECRETARÍA DE CONSTRUCCIÓN
DIRECCIÓN DE PROYECTOS