

PLANO REFERENCIA

TABLA DE ACABADOS / SIMBOLOGIA

|  |                      |  |                      |
|--|----------------------|--|----------------------|
|  | CLAVE DE MUROS       |  | CLAVE DE CANCELERIA  |
|  | CLAVE DE PISOS       |  | CLAVE DE HERRERIA    |
|  | CLAVE DE PLAFONES    |  | CLAVE DE CARPINTERIA |
|  | CLAVE DE BARRANDALES |  |                      |

CLAVE PLAFONES

|      |                                                                             |
|------|-----------------------------------------------------------------------------|
| PL-1 | PLAFON RECTANGULAR ARMSTRONG DE 81 X 81 CMS MODELO GEORGIA 704              |
| PL-2 | PLAFON RECTANGULAR MODELO GEORGIA, MEDIDAS 61X61CM, PINTADO DE COLOR NEGRO. |

CLAVE CANCELERIA


|      |                                                                                                   |
|------|---------------------------------------------------------------------------------------------------|
| CH-1 | CANCEL EN FACHADA, SUSPENDIDA CON HERRAJES TIPO ARRA, CRISTAL CLARO DE 8MM TEMPLADO.              |
| CH-2 | VENTANA DE ALUMINIO NATURAL, ANTE DE 1/2" FORMADO POR PANELES Y UN CORREDORES CON CRISTAL DE 8 MM |
| CH-3 | PUERTA DE CRISTAL, BATERIA DOBLE DE 1.00X2.20 MTS. CRISTAL CLARO DE 8MM TEMPLADO.                 |

CLAVE PISOS

|      |                                                                                             |
|------|---------------------------------------------------------------------------------------------|
| P-1  | FINIS DE CONCRETO ACABADO FLOTADO                                                           |
| P-2  | PORCELANATO GRATE, MODELO PALAZZO HUESO FORMATO 60 X 60                                     |
| P-3  | PORCELANATO DALTILE, MODELO MALTA GRIS FORMATO 60 X 60                                      |
| P-4  | PORCELANATO FRENZKE, MODELO LEICA GREY FORMATO 60 X 60                                      |
| P-5  | ACABADO ALUMINIO SHW CONTRACT GROUP MODELO DESIGN SERIES V, TONO ZINCADO                    |
| P-6  | FINIS DE CONCRETO F'C=200 KG/CMS <sup>2</sup> 15 CM DE ESPESOR ACABADO SEMIPULIDO O SIMILAR |
| P-7  | ENTABLADO A BASE DE TRIPLAY 3/4"                                                            |
| P-8  | FINIS DE CONCRETO F'C=200 KG/CMS <sup>2</sup> 15 CM DE ESPESOR ACABADO SEMIPULIDO O SIMILAR |
| P-9  | FINIS DE CONCRETO ACABADO ESTRUADO                                                          |
| P-10 | REALLA IRING DE 1/8 X 1/2"                                                                  |
| P-11 | MULTITECHO 3"                                                                               |
| P-12 | POLICARBONATO                                                                               |

CLAVE MUROS


|      |   |
|------|---|
| M-1  | PINTURA OSEL, BURNHUS BURN-BROWN, SOBRE MURO DE BLOCK DE CONCRETO DE 150X25X40CMS CON ACABADO DE ZAPPEO Y AFINE DE 2CMS DE ESPESOR.                             |
| M-2  | PORCELANATO MARCA ARNO, MODELO YORK SL WHITE FORMATO 60 X 60 CMS, VER MODULACION EN PLANO ...                                                                   |
| M-3  | PINTURA OSEL, BURNHUS BURN-BROWN, SOBRE MURO DE BLOCK DE CONCRETO DE 150X25X40CMS CON ACABADO DE ZAPPEO Y AFINE DE 2CMS DE ESPESOR.                             |
| M-4  | PORCELANATO MARCA ARNO, MODELO YORK SL BONE FORMATO 60 X 60 CMS, VER MODULACION EN PLANO ...                                                                    |
| M-5  | MURO DE BLOCK HUECO DE CEMENTO DE 150X25X40CMS ACABADO AZULADO MARCA DALTILE DE 30X30CMS MODELO MALTA COLOR BLANCO                                              |
| M-6  | PINTURA OSEL, BLACK DECOR-ACTIVA, SOBRE MURO DE BLOCK DE CONCRETO DE 150X25X40CMS.                                                                              |
| M-7  | ACABADO ALUMINIO SHW CONTRACT GROUP MODELO ANIBON I 30X30, TONOS ESTILO Y ESTILO, SOBRE MURO DE BLOCK DE CONCRETO DE 150X25X40CMS, VER MODULACION EN PLANO B-1. |
| M-8  | PINTURA OSEL, WOODEN GRAY-BETON, SOBRE MURO DE BLOCK DE CONCRETO DE 150X25X40CMS CON ACABADO DE ZAPPEO Y AFINE DE 2CMS DE ESPESOR.                              |
| M-9  | PINTURA OSEL, SNOW BULLET BRONZ, SOBRE MURO DE BLOCK DE CONCRETO DE 150X25X40CMS CON ACABADO DE ZAPPEO Y AFINE DE 2CMS DE ESPESOR.                              |
| M-10 | MURO DE BLOCK DE CONCRETO DE 150X25X40CMS, ACABADO APARENTE.   |

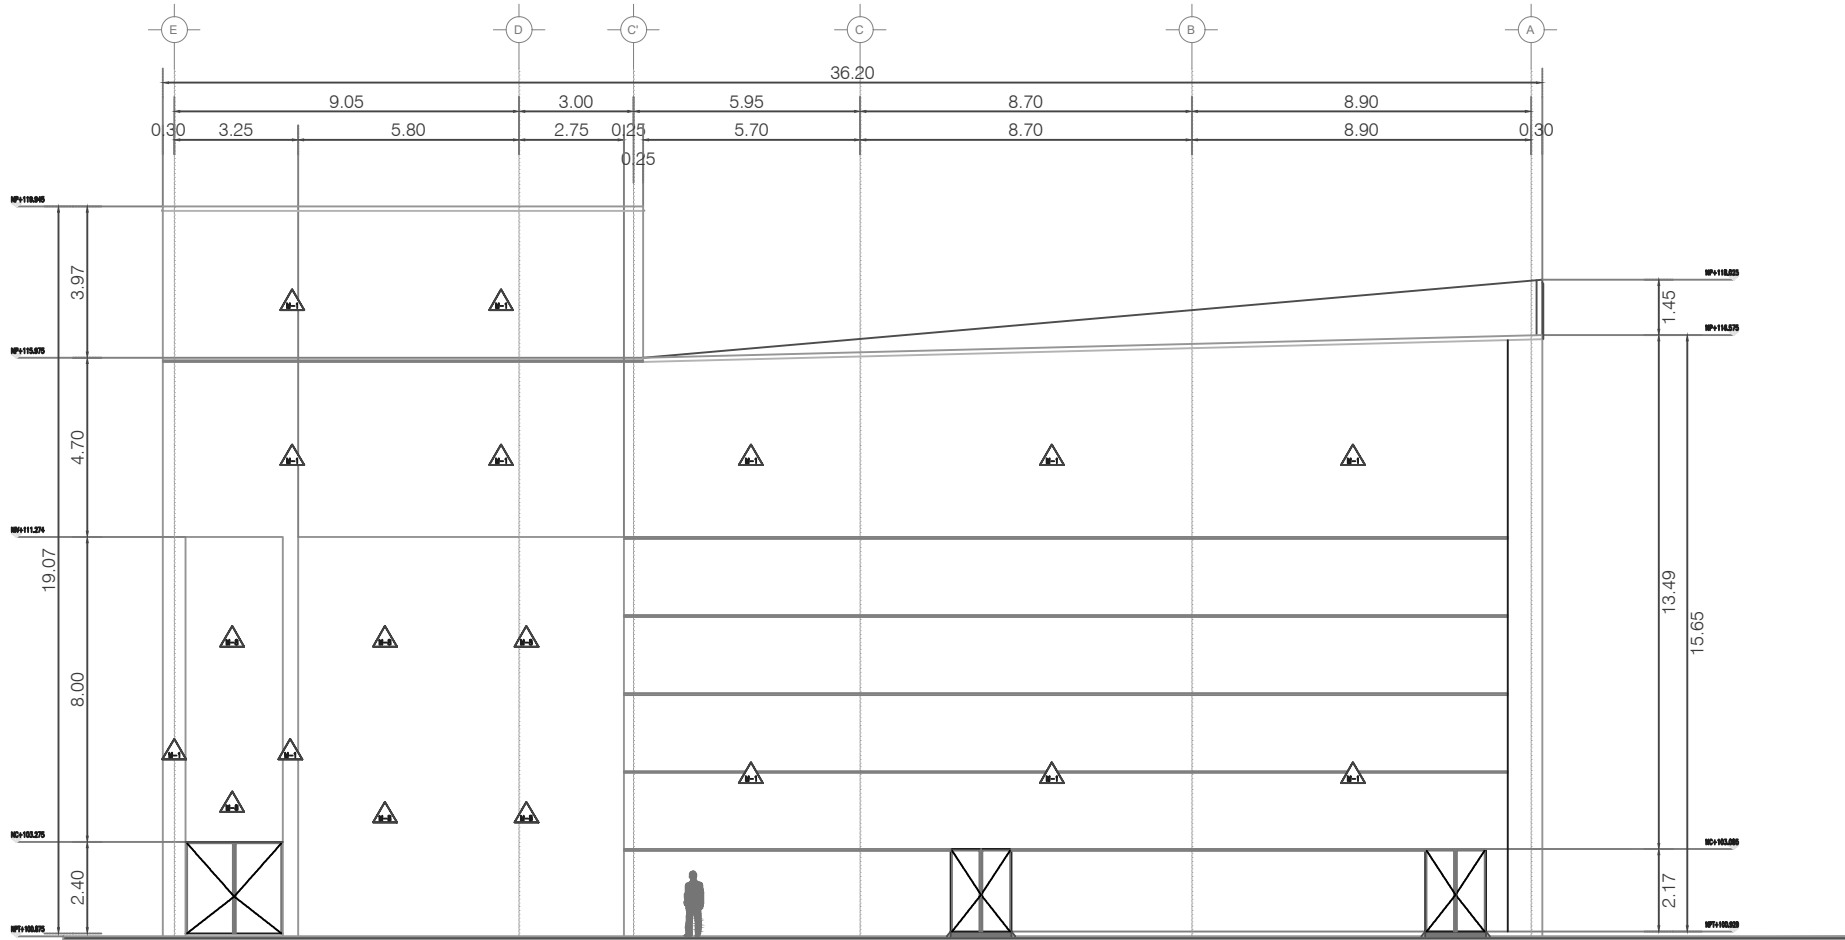

DEPENDENCIA NORMATIVA:



NORTE:

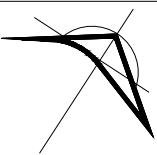

PROYECTO:

ADECUACIÓN AL  
TEATRO MUNICIPAL DE  
ALLENDE, N.L.

SIMBOLOGIA / NOTAS:

- NPT NIVEL PISO TERMINADO
- NSL NIVEL SUPERIOR DE LOSA ESTRUCTURAL
- NLBP NIVEL LECHO BAJO DE LOSA ESTRUCTURAL
- NCP NIVEL CORONAMIENTO PRETIL
- NCM NIVEL CORONAMIENTO MURO
- NC NIVEL CERRAMIENTO
- NIVEL INDICADO EN PLANTA
- NIVEL INDICADO EN CORTE O ALZADO
- CAMBIO DE NIVEL EN PISO
- CAMBIO DE MATERIAL EN PISO
- CAMBIO DE MATERIAL EN PLAFON
- CAMBIO DE MATERIAL EN MURO

REVISIÓN:

| No. | REVISION | FECHA |
|-----|----------|-------|
|     |          |       |
|     |          |       |
|     |          |       |
|     |          |       |
|     |          |       |

UBICACIÓN:

CALLE JUÁREZ ENTRE PRIV. MORELOS Y CALLE MORELOS, ALLENDE, N.L.

ESCALA:

ACOTACIONES:

1:400 METROS

ESCALA GRAFICA:

FECHA:

MARZO 2020

RESPONSABLE DEL PROYECTO:

ARQ. SANDRA GUADALUPE PATIÑO MACIAS  
DIRECTORA DE PROYECTOS

PLANO:

ACABADOS  
FACHADA LATERAL PONIENTE

CLAVE PLANO:

TA-ACA-10

NOTA:

ESTE PROGRAMA ES DE CARÁCTER PÚBLICO, NO ES PATROCINADO, NI PROMOVIDO POR PARTIDO POLÍTICO ALGUNO Y SUS RECURSOS PROVIENEN DE LOS IMPUESTOS QUE PAGAN TODOS LOS CONTRIBUYENTES. ESTÁ PROHIBIDO EL USO DE ESTE PROGRAMA CON FINES POLÍTICOS, ELECTORALES, DE LUCRO Y OTROS DISTINTOS A LOS ESTABLECIDOS.



GOBIERNO DEL ESTADO DE NUEVO LEÓN  
SECRETARÍA DE INFRAESTRUCTURA  
SUBSECRETARÍA DE CONSTRUCCIÓN  
DIRECCIÓN DE PROYECTOS



ADECUACIÓN AL TEATRO MUNICIPAL DE ALLENDE  
ACABADOS FACHADA LATERAL PONIENTE ESC. 1:400