


TABLA DE ACABADOS / SIMBOLOGIA	
	CLAVE DE MUROS
	CLAVE DE PISOS
	CLAVE DE PLAFONES
	CLAVE DE CANCELERIA
	CLAVE DE HERRERIA
	CLAVE DE CARPINTERIA
	CLAVE DE BARANDALES

CLAVE PLAFONES	
PL-1	PLAFON RECTANGULAR ARMSTRONG DE 61 X 61 CMS MODELO CORDONA 704
PL-2	PLAFON RECTANGULAR MODELO GEORGINA, MEDIDAS 61X61CM, PINTADO DE COLOR NEGRO.
CLAVE CANCELERIA	
CH-1	CANCEL EN FACHADA, SUSPENDIDA CON HERRAJES TIPO AVINA, CRISTAL CLARO DE 8MM. TEMPLADO.
CH-2	REJILLA DE ALUMINIO ANODINADO, ANTE DE 2", FORMADO POR PLACAS Y UN CORREDORES CON CRISTAL DE 8 MM.
CH-3	Puerta de CRISTAL, BATERIA DOBLE DE 1.50X2.30 MTS. CRISTAL CLARO DE 8MM. TEMPLADO.
CLAVE PISOS	
P-1	FINIS DE CONCRETO ACABADO FLOTADO
P-2	PORCELANATO GRATE, MODELO PALAZZO HUESO FORMATO 60 X 60
P-3	PORCELANATO DALTILE, MODELO MALTA GRIS FORMATO 60 X 60
P-4	PORCELANATO FIRENZE, MODELO LEXIA GREY FORMATO 60 X 60
P-5	ACABADO ALUMINIO SWEET CONTRACT GROUP MODELO DESIGN SERIES V, TONO SOMBRO.
P-6	FINIS DE CONCRETO F'CD=200 KG/CM2 15 CM DE ESPESOR ACABADO SEMPULADO O SEMPLA.
P-7	ENTABLADO A BASE DE TRIPLAY 3/4"
P-8	FINIS DE CONCRETO F'CD=200 KG/CM2 15 CM DE ESPESOR ACABADO SEMPULADO O SEMPLA.
P-9	FINIS DE CONCRETO ACABADO ESTRIADO
P-10	REJILLA IRVING DE 1/8 X 1/2"

CLAVE MUROS	
M-1	PINTURA OEL, BARNIZ BUNT-MODER, SOBRE MURO DE BLOQUE DE CONCRETO DE 15X20X40CM CON ACABADO DE ZAPATO Y AFINE DE 2CM DE ESPESOR.
M-2	PORCELANATO MARCA ARVO, MODELO YORK SL WHITE FORMATO 60 X 60 CMS, VER MODULACION EN PLANO ...
M-3	PINTURA OEL, BARNIZ BUNT-MODER, SOBRE MURO DE BLOQUE DE CONCRETO DE 15X20X40CM CON ACABADO DE ZAPATO Y AFINE DE 2CM DE ESPESOR.
M-4	PORCELANATO MARCA ARVO, MODELO YORK SL WHITE FORMATO 60 X 60 CMS, VER MODULACION EN PLANO ...
M-5	MURO DE BLOQUE HUECO DE CEMENTO DE 15X20X40CM ACABADO AZULADO MARCA DALTILE DE 30X30CMS MODELO MALTA COLOR BLANCO.
M-6	PINTURA OEL, BLACK DECO-AC144H, SOBRE MURO DE BLOQUE DE CONCRETO DE 15X20X40CMS.
M-7	ACABADO ALUMINIO SWEET CONTRACT GROUP MODELO ARISTON II TONO SOMBRO Y TONOS SOMBRO, MURO DE BLOQUE DE CONCRETO DE 15X20X40CMS, VER MODULACION EN PLANO EN-L.
M-8	PINTURA OEL, BARNIZ BUNT-MODER, SOBRE MURO DE BLOQUE DE CONCRETO DE 15X20X40CMS CON ACABADO DE ZAPATO Y AFINE DE 2CM DE ESPESOR.
M-9	PINTURA OEL, SWEET WALLS BARNIZ, SOBRE MURO DE BLOQUE DE CONCRETO DE 15X20X40CMS CON ACABADO DE YESO MASTREADO DE 2CM DE ESPESOR.

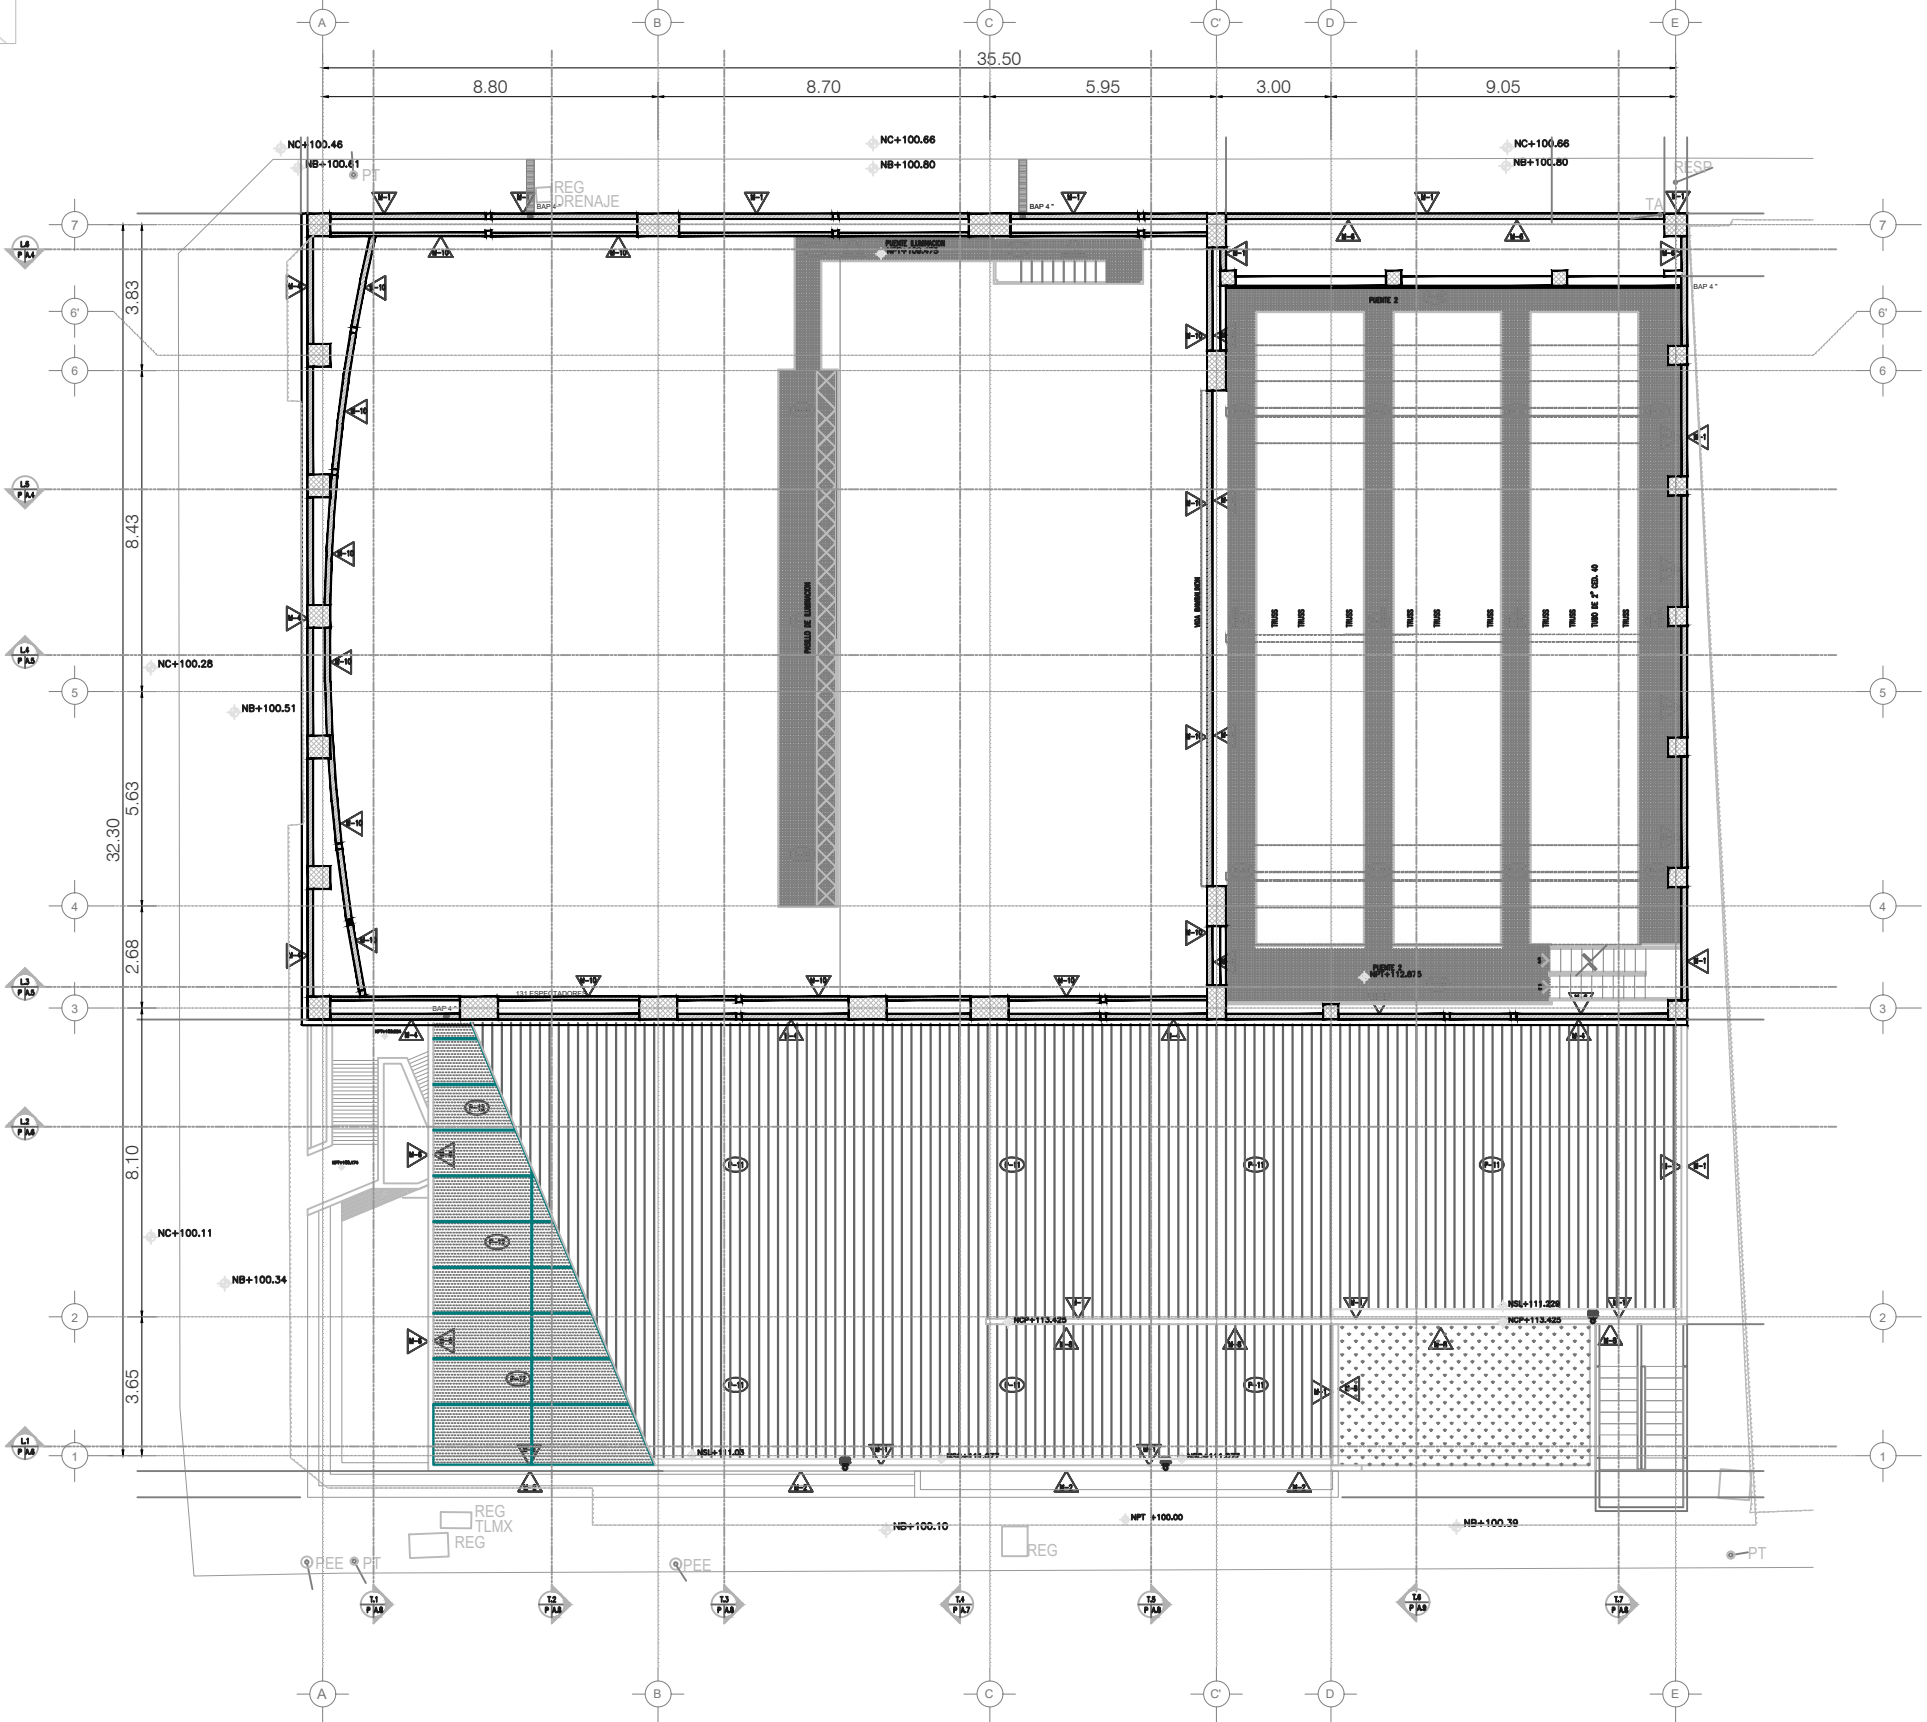

PLANO DE ACABADOS

TA ADECUACIÓN AL TEATRO MUNICIPAL DE ALLENDE
ACABADOS PUENTE 2
ESC. 1:400

DEPENDENCIA NORMATIVA:



NORTE:



PROYECTO:

ADECUACIÓN AL TEATRO MUNICIPAL DE ALLENDE, N.L.

SIMBOLOGÍA / NOTAS:

- NPT NIVEL PISO TERMINADO
- NSL NIVEL SUPERIOR DE LOSA ESTRUCTURAL
- NLBL NIVEL LECHO BAJO DE LOSA ESTRUCTURAL
- NLBP NIVEL LECHO BAJO DE PLAFON
- NCP NIVEL CORONAMIENTO PRETIL
- NCM NIVEL CORONAMIENTO MURO
- NC NIVEL CERRAMIENTO
- NIVEL INDICADO EN PLANTA
- NIVEL INDICADO EN CORTE O ALZADO
- CAMBIO DE NIVEL EN PISO
- CAMBIO DE MATERIAL EN PISO
- CAMBIO DE NIVEL EN PLAFON
- CAMBIO DE MATERIAL EN PLAFON
- CAMBIO DE MATERIAL EN MURO

REVISIÓN:

No.	REVISION	FECHA

UBICACIÓN:

CALLE JUÁREZ ENTRE PRIV. MORELOS Y CALLE MORELOS, ALLENDE, N.L.

ESCALA: 1:400

ACOTACIONES: METROS

ESCALA GRAFICA:

FECHA:

MARZO 2020

RESPONSABLE DEL PROYECTO:

ARQ. SANDRA GUADALUPE PATIÑO MACIAS
DIRECTORA DE PROYECTOS

PLANO:

ACABADOS
PUENTE 2

CLAVE PLANO:

TA-ACA-03

NOTA:
ESTE PROGRAMA ES DE CARÁCTER PÚBLICO, NO ES PATROCINADO, NI PROMOVIDO POR PARTIDO POLÍTICO ALGUNO Y SUS RECURSOS PROVIENEN DE LOS IMPUESTOS QUE PAGAN TODOS LOS CONTRIBUYENTES. ESTÁ PROHIBIDO EL USO DE ESTE PROGRAMA CON FINES POLÍTICOS, ELECTORALES, DE LUCRO Y OTROS DISTINTOS A LOS ESTABLECIDOS.