

PLANO REFERENCIA

TABLA DE ACABADOS / SIMBOLOGIA

	CLAVE DE MUROS		CLAVE DE CANCELERIA
	CLAVE DE PISOS		CLAVE DE HERRERIA
	CLAVE DE PLAFONES		CLAVE DE CARPINTERIA
	CLAVE DE BARANDALES		

CLAVE PLAFONES

PL-1	PLAFON RECTANGULAR ARMSTRONG DE 61 X 61 CMS MODELO CORDON 704
PL-2	PLAFON RECTANGULAR MODELO GEORGIA, MEDIDAS 61X61CM, PINTADO DE COLOR NEGRO.

CLAVE CANCELERIA

CH-1	CANCEL EN FACHADA, SUSPENDIDA CON HERRAJES TIPO AVIA, CRISTAL CLARO DE 8MM, TEMPLADO.
CH-2	REJILLA DE ALUMINO ANODIZADO, MATE DE 2", FORMADO POR PLACAS Y UN CORREDORES CON CRISTAL DE 8 MM.
CH-3	Puerta de cristal, bisagra de 1.50x2.30 mts, cristal claro de 8mm, templado.

CLAVE PISOS


P-1	FINIS DE CONCRETO ACABADO FLOTADO
P-2	PORCELANATO GRATE, MODELO PALAZZO HUESO FORMATO 60 X 60
P-3	PORCELANATO DALATSE, MODELO MALTA GRIS FORMATO 60 X 60
P-4	PORCELANATO FIRENZE, MODELO LEXIA GREY FORMATO 60 X 60
P-5	ACABADO ALUMINIO SUECO CONTRACT GROUP MODELO DESIGN SERIES V, TINTO SMOKE
P-6	FINIS DE CONCRETO F'CD=200 KG/CM2 15 CM DE ESPESOR ACABADO SEMPULADO O SEMPLA
P-7	ENTABLADO A BASE DE TRIPLAY 3/4"
P-8	FINIS DE CONCRETO F'CD=200 KG/CM2 15 CM DE ESPESOR ACABADO SEMPULADO O SEMPLA
P-9	FINIS DE CONCRETO ACABADO ESTRIADO
P-10	REJILLA IRVING DE 1/8 X 1/2"

CLAVE MUROS

M-1	PINTURA OEL, BIANCO SUECO, SOBRE MURO DE BLOQUE DE CONCRETO DE 150X20X40CM ACABADO DE ZAPATO Y AFINE DE 2CM DE ESPESOR.
M-2	PORCELANATO MARCA ARVO, MODELO YORK SL WHITE FORMATO 60 X 60 CM, VER MODULACION EN PLANO ...
M-3	PINTURA OEL, BIANCO SUECO, SOBRE MURO DE BLOQUE DE CONCRETO DE 150X20X40CM ACABADO DE ZAPATO Y AFINE DE 2CM DE ESPESOR.
M-4	PORCELANATO MARCA ARVO, MODELO YORK SL, BIANCO FORMATO 60 X 60 CM, VER MODULACION EN PLANO ...
M-5	MURO DE BLOQUE HUECO DE CEMENTO DE 150X20X40CM ACABADO ADIQUILADO MARCA DALATSE DE 30X30CM MODELO MALTA COLOR BLANCO
M-6	PINTURA OEL, BLACK SUECO-AC144H, SOBRE MURO DE BLOQUE DE CONCRETO DE 150X20X40CM.
M-7	ACABADO ALUMINIO SUECO CONTRACT GROUP MODELO DESIGN SERIES V, TINTO SMOKE, SOBRE MURO DE BLOQUE DE CONCRETO DE 150X20X40CM.
M-8	PINTURA OEL, BIANCO SUECO, SOBRE MURO DE BLOQUE DE CONCRETO DE 150X20X40CM ACABADO DE ZAPATO Y AFINE DE 2CM DE ESPESOR.
M-9	PINTURA OEL, BIANCO SUECO, SOBRE MURO DE BLOQUE DE CONCRETO DE 150X20X40CM ACABADO DE ZAPATO Y AFINE DE 2CM DE ESPESOR.

PLANO DE ACABADOS

PLANTA NIVEL PUENTE 3

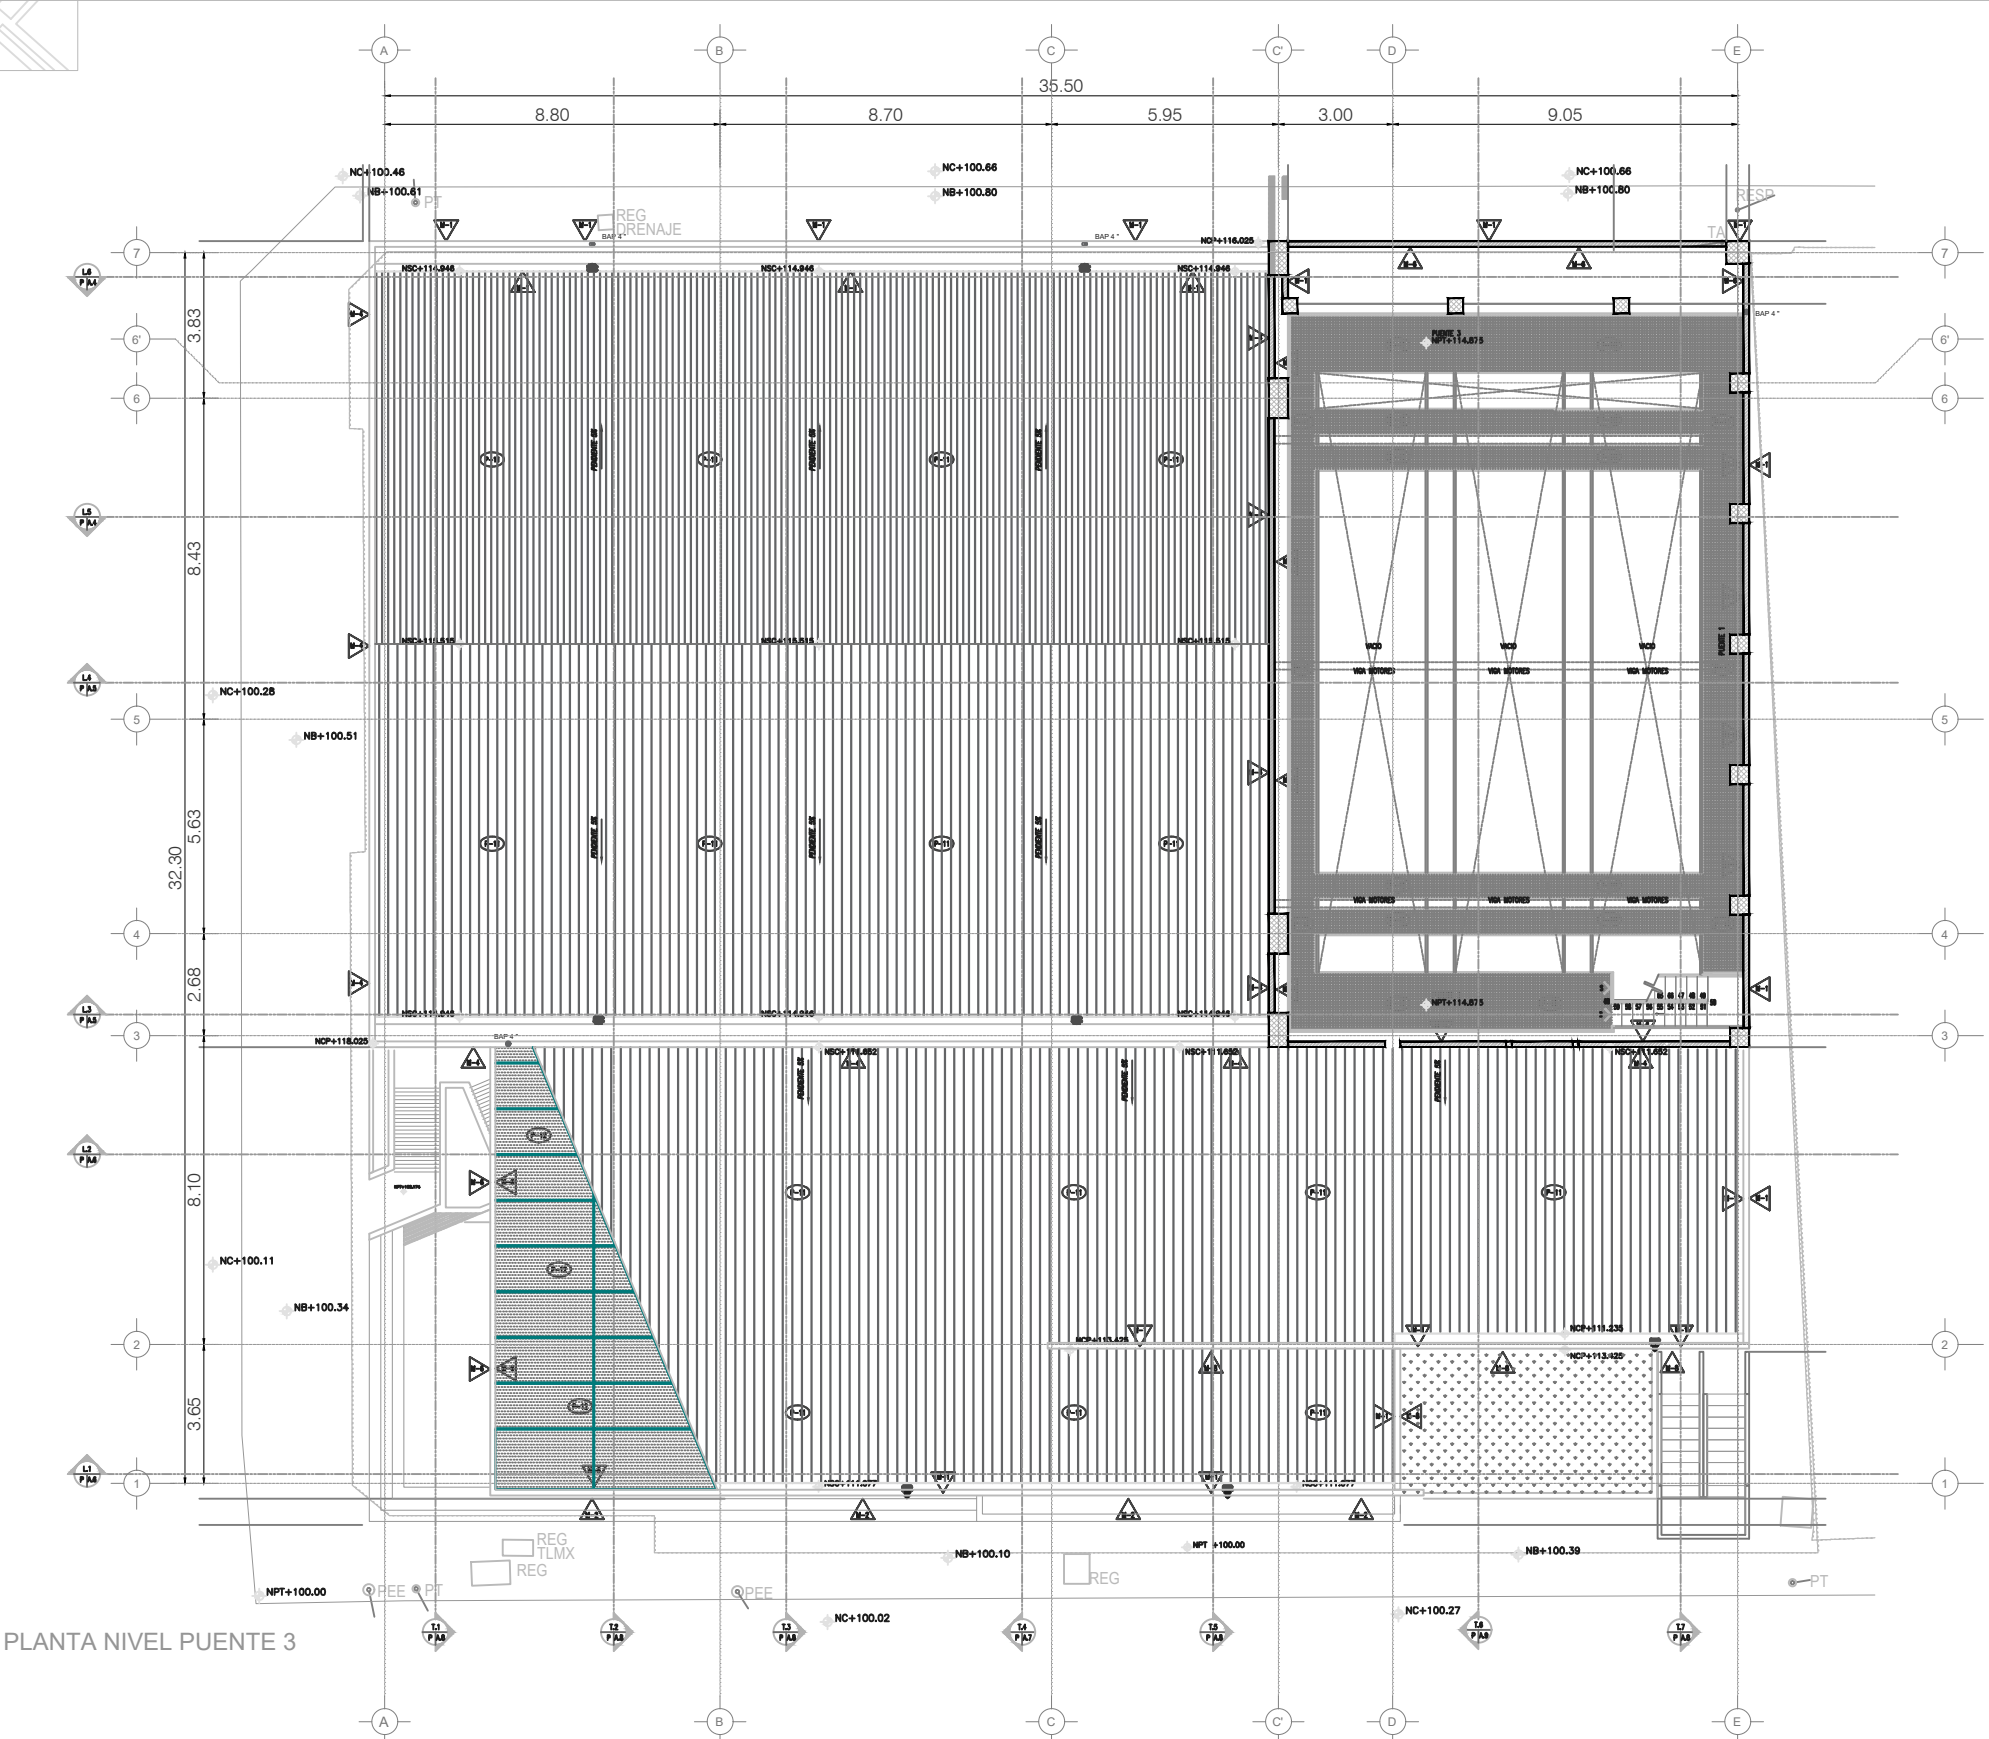


ADECUACIÓN AL TEATRO MUNICIPAL DE ALLENDE
ACABADOS PUENTE 3

ESC. 1:400

DEPENDENCIA NORMATIVA:



NORTE:

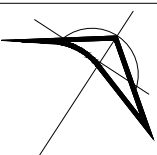

PROYECTO:

ADECUACIÓN AL
TEATRO MUNICIPAL DE
ALLENDE, N.L.

SIMBOLOGÍA / NOTAS:

- NPT NIVEL PISO TERMINADO
- NSL NIVEL SUPERIOR DE LOSA ESTRUCTURAL
- NLBL NIVEL LECHO BAJO DE LOSA ESTRUCTURAL
- NLBP NIVEL LECHO BAJO DE PLAFON
- NCP NIVEL CORONAMIENTO PRETIL
- NCM NIVEL CORONAMIENTO MURO
- NC NIVEL CERRAMIENTO
- Nivel INDICADO EN PLANTA
- Nivel INDICADO EN CORTE O ALZADO
- CAMBIO DE NIVEL EN PISO
- CAMBIO DE MATERIAL EN PISO
- CAMBIO DE MATERIAL EN PLAFON
- CAMBIO DE MATERIAL EN MURO

REVISIÓN:

No.	REVISION	FECHA

UBICACIÓN:

CALLE JUÁREZ ENTRE PRIV. MORELOS Y CALLE MORELOS, ALLENDE, N.L.

ESCALA:

ACOTACIONES:

1:400 METROS

ESCALA GRAFICA:

FECHA:

MARZO 2020

RESPONSABLE DEL PROYECTO:

ARQ. SANDRA GUADALUPE PATIÑO MACIAS
DIRECTORA DE PROYECTOS

PLANO:

ACABADOS
PUENTE 3

CLAVE PLANO:

TA-ACA-04

NOTA:

ESTE PROGRAMA ES DE CARÁCTER PÚBLICO, NO ES PATROCINADO, NI PROMOVIDO POR PARTIDO POLÍTICO ALGUNO Y SUS RECURSOS PROVIENEN DE LOS IMPUESTOS QUE PAGAN TODOS LOS CONTRIBUYENTES. ESTÁ PROHIBIDO EL USO DE ESTE PROGRAMA CON FINES POLÍTICOS, ELECTORALES, DE LUCRO Y OTROS DISTINTOS A LOS ESTABLECIDOS.



GOBIERNO DEL ESTADO DE NUEVO LEÓN
SECRETARÍA DE INFRAESTRUCTURA
SUBSECRETARÍA DE CONSTRUCCIÓN
DIRECCIÓN DE PROYECTOS