

PLANO REFERENCIA

TABLA DE ACABADOS / SIMBOLOGIA

CLAVE DE MUROS	CLAVE DE CANCELERIA
CLAVE DE PISOS	CLAVE DE HERRERIA
CLAVE DE PLAFONES	CLAVE DE CARPINTERIA
CLAVE DE BARANDALES	

CLAVE PLAFONES

PL-1	PLAFON RECTANGULAR ARMSTRONG DE 61 X 61 CMS MODELO CORDONA 704
PL-2	PLAFON RECTANGULAR MODELO GEORGINA, MEDIDAS 61X61CM, PINTADO DE COLOR NEGRO.

CLAVE CANCELERIA

CH-1	CANCEL EN FACHADA, SUSPENDIDA CON HERRAJES TIPO AVINA, CRISTAL CLARO DE 8MM. TEMPLADO.
CH-2	REJILLA DE ALUMINIO ANODINADO, MATE DE 2", FORMADO POR PLACAS Y UN CORREDORES CON CRISTAL DE 8 MM.
CH-3	Puerta de cristal, bisagras dobles de 1.80x2.30 MTS. CRISTAL CLARO DE 8MM. TEMPLADO.


CLAVE PISOS

P-1	FINIS DE CONCRETO ACABADO FLOTADO
P-2	PORCELANATO GRATE, MODELO PALAZZO HUESO FORMATO 60 X 60
P-3	PORCELANATO DALTRE, MODELO MALTA GRIS FORMATO 60 X 60
P-4	PORCELANATO FIRENZE, MODELO LEXIA GREY FORMATO 60 X 60
P-5	ACABADO ALUMINUM SWISS CONTACT GROUP MODELO DESIGN SERIES V, TINTO 3000000
P-6	FINIS DE CONCRETO F'c=200 KG/CM2 15 CM DE ESPESOR ACABADO SEMPULADO O SIMILAR.
P-7	ENTABLADO A BASE DE TRIPLAY 3/4"
P-8	FINIS DE CONCRETO F'c=200 KG/CM2 15 CM DE ESPESOR ACABADO SEMPULADO O SIMILAR.
P-9	FINIS DE CONCRETO ACABADO ESTRIADO
P-10	REJILLA IRVING DE 1/8 X 1/2"

CLAVE MUROS


M-1	PINTURA OEL, BARNIZ BUNT-MERON, SOBRE MURO DE BLOQUE DE CONCRETO DE 150X20X40CM CON ACABADO DE ZAPATO Y AFINE DE 20MS DE ESPESOR.
M-2	PORCELANATO MARCA ARVO, MODELO YORK SL WHITE FORMATO 60 X 60 CM, VER MODULACION EN PLANO ...
M-3	PINTURA OEL, BARNIZ BUNT-MERON, SOBRE MURO DE BLOQUE DE CONCRETO DE 150X20X40CM CON ACABADO DE ZAPATO Y AFINE DE 20MS DE ESPESOR.
M-4	PORCELANATO MARCA ARVO, MODELO YORK SL BONE FORMATO 60 X 60 CM, VER MODULACION EN PLANO ...
M-5	MURO DE BLOQUE HUECO DE CEMENTO DE 150X20X40CM ACABADO AZULADO MARCA DALTRE DE 300000MS MODELO MALTA COLOR BLANCO.
M-6	PINTURA OEL, BLACK DECO-AC144H, SOBRE MURO DE BLOQUE DE CONCRETO DE 150X20X40CM.
M-7	ACABADO ALUMINUM SWISS CONTACT GROUP MODELO ARISTON II TINTO 3000000 Y 3000000, SOBRE MURO DE BLOQUE DE CONCRETO DE 150X20X40CM. VER MODULACION EN PLANO EN-L.
M-8	PINTURA OEL, BARNIZ BUNT-MERON, SOBRE MURO DE BLOQUE DE CONCRETO DE 150X20X40CM CON ACABADO DE ZAPATO Y AFINE DE 20MS DE ESPESOR.
M-9	PINTURA OEL, SHINY WALLS BARNIZ, SOBRE MURO DE BLOQUE DE CONCRETO DE 150X20X40CM CON ACABADO DE YESO MASTRADO DE 20MS DE ESPESOR.

PLANO DE ACABADOS

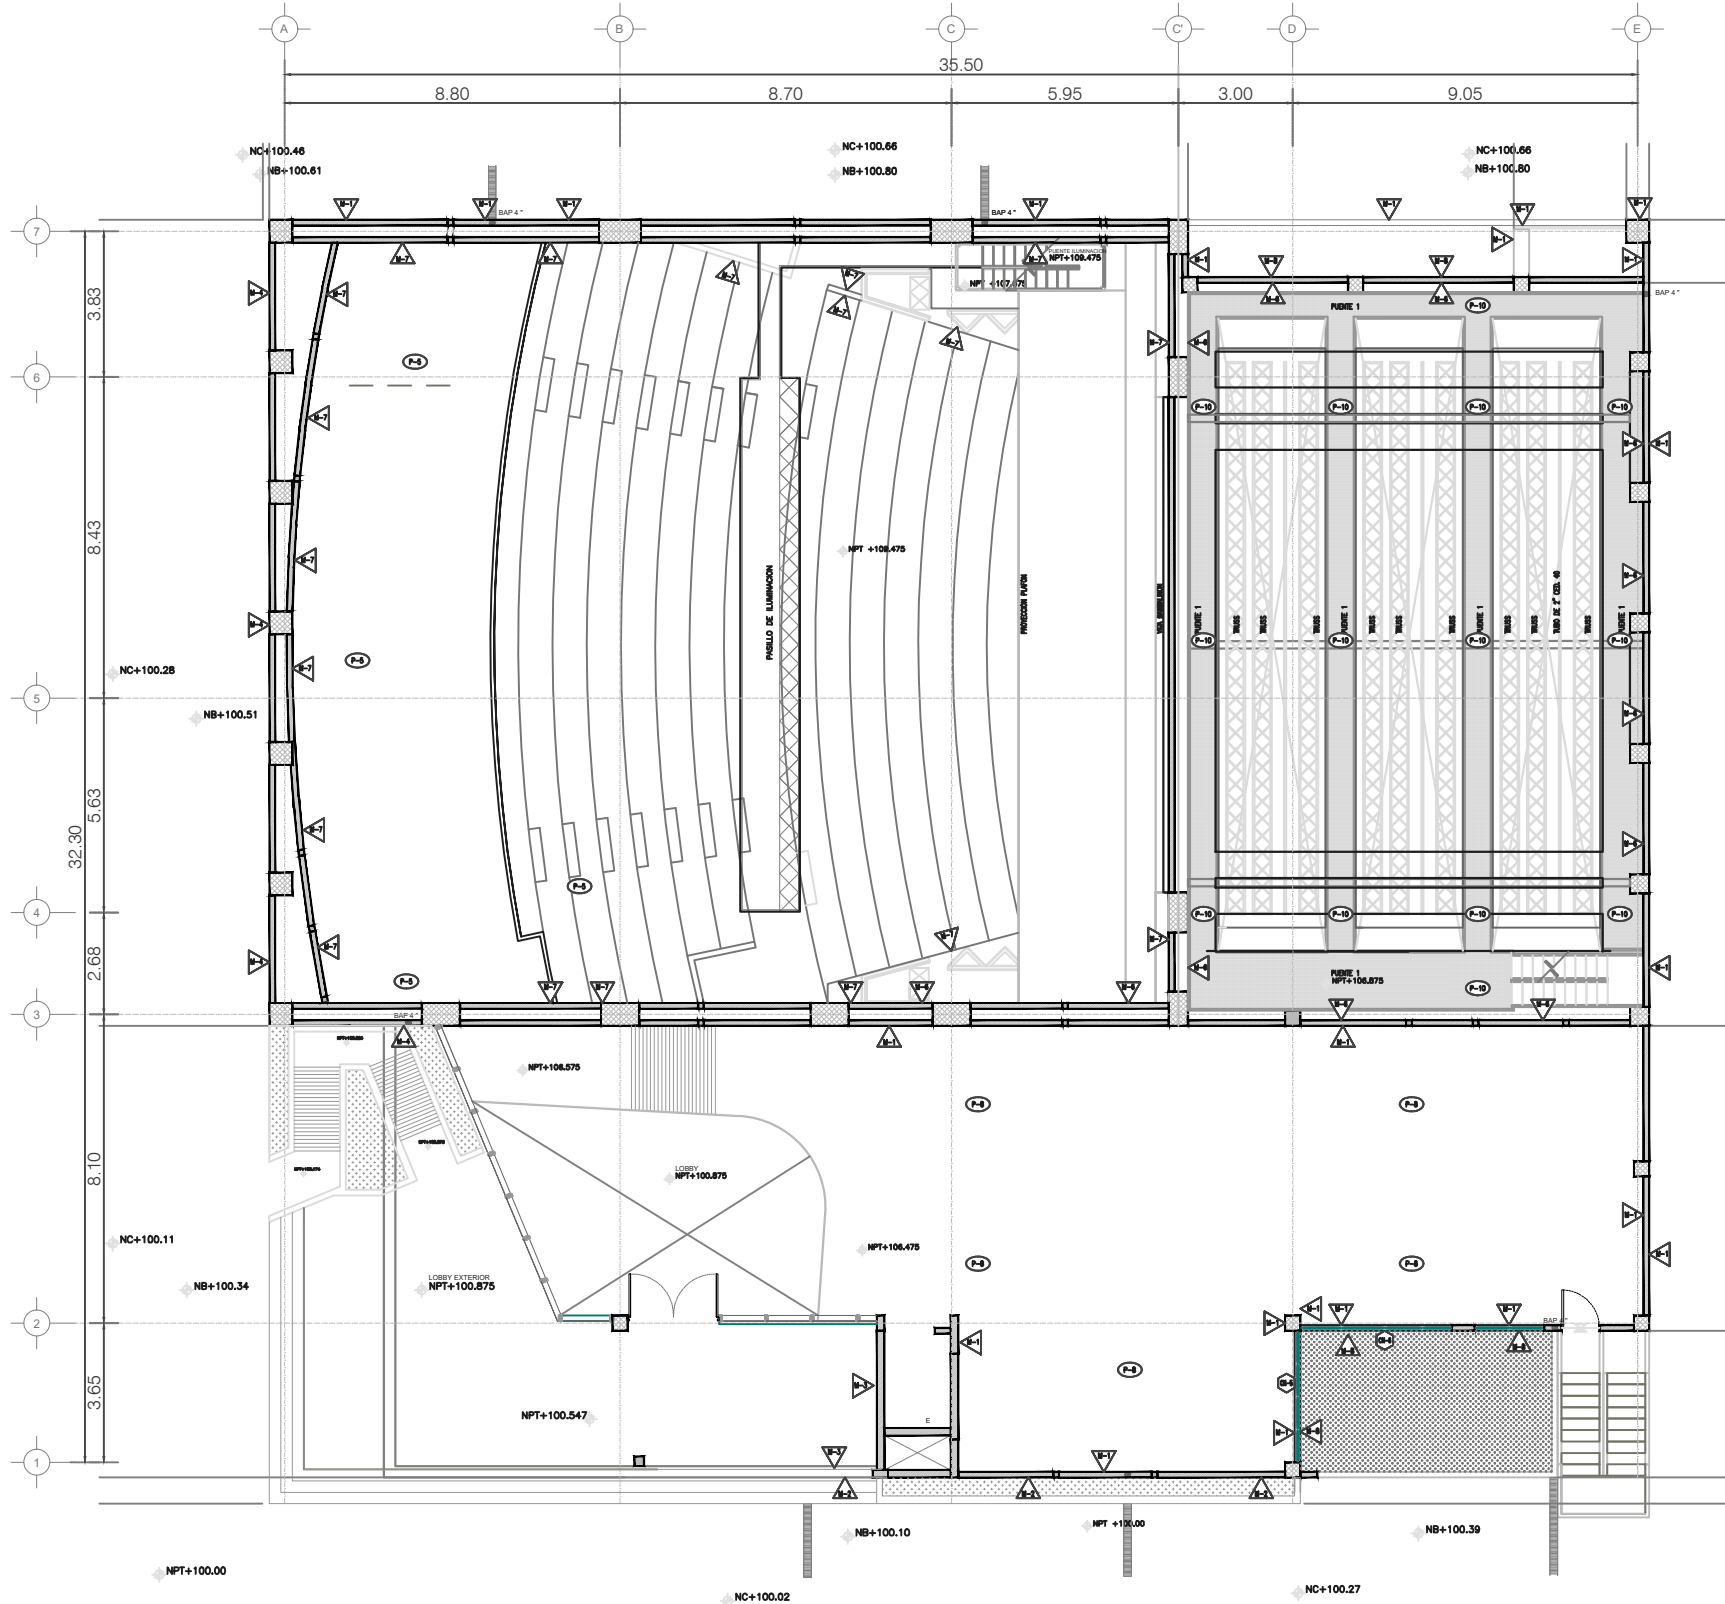

SIMBOLOGIA	
ARB	ARBITANTE
PEE	POSTE DE ENERGIA ELECTRICA
PT	POSTE TELEFONICO
PV	POZO DE VISITA
VA	VALVULA DE AGUA
RESP	RESPIRADERO
REG	REGISTRO
TA	TOMA DE AGUA
RET	RETENIDA

SIMBOLOGIA	
R	REGISTRO 20' X 20'X4" FONDO
R	REGISTRO 20' X 10'X4" FONDO
R	REGISTRO 10' X 20'X4" FONDO
R	REGISTRO 10' X 10'X4" FONDO
R	REGISTRO 6' X 6'X4" FONDO
R	REGISTRO DE 60 X 60 CM. FONDO DE 50 CM.

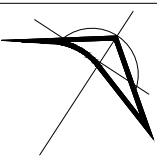

ADECUACIÓN AL
TEATRO MUNICIPAL DE
ALLENDE, N.L.

NPT NIVEL PISO TERMINADO
NSL NIVEL SUPERIOR DE LOSA ESTRUCTURAL
NLBP NIVEL LECHO BAJO DE LOSA ESTRUCTURAL
NLBP NIVEL LECHO BAJO DE PLAFON
NCP NIVEL CORONAMIENTO PRETIL
NCM NIVEL CORONAMIENTO MURO
NC NIVEL CERRAMIENTO
NIVEL INDICADO EN PLANTA
NIVEL INDICADO EN CORTE O ALZADO
CAMBIO DE NIVEL EN PISO
CAMBIO DE MATERIAL EN PISO
CAMBIO DE MATERIAL EN PLAFON
CAMBIO DE MATERIAL EN MURO

No.	REVISION	FECHA

CALLE JUÁREZ ENTRE PRIV. MORELOS Y CALLE
MORELOS, ALLENDE, N.L.

1:400 METROS

MARZO 2020

ARQ. SANDRA GUADALUPE PATIÑO MACIAS
DIRECTORA DE PROYECTOS

ACABADOS
PLANTA ALTA

TA-ACA-02

ESTE PROGRAMA ES DE CARÁCTER PÚBLICO, NO ES PATROCINADO,
NI PROMOVIDO POR PARTIDO POLÍTICO ALGUNO Y SUS RECURSOS
PROVIENEN DE LOS IMPUESTOS QUE PAGAN TODOS LOS
CONTRIBUYENTES. ESTÁ PROHIBIDO EL USO DE ESTE PROGRAMA
CON FINES POLÍTICOS, ELECTORALES, DE LUCRO Y OTROS DISTINTOS
A LOS ESTABLECIDOS.

