


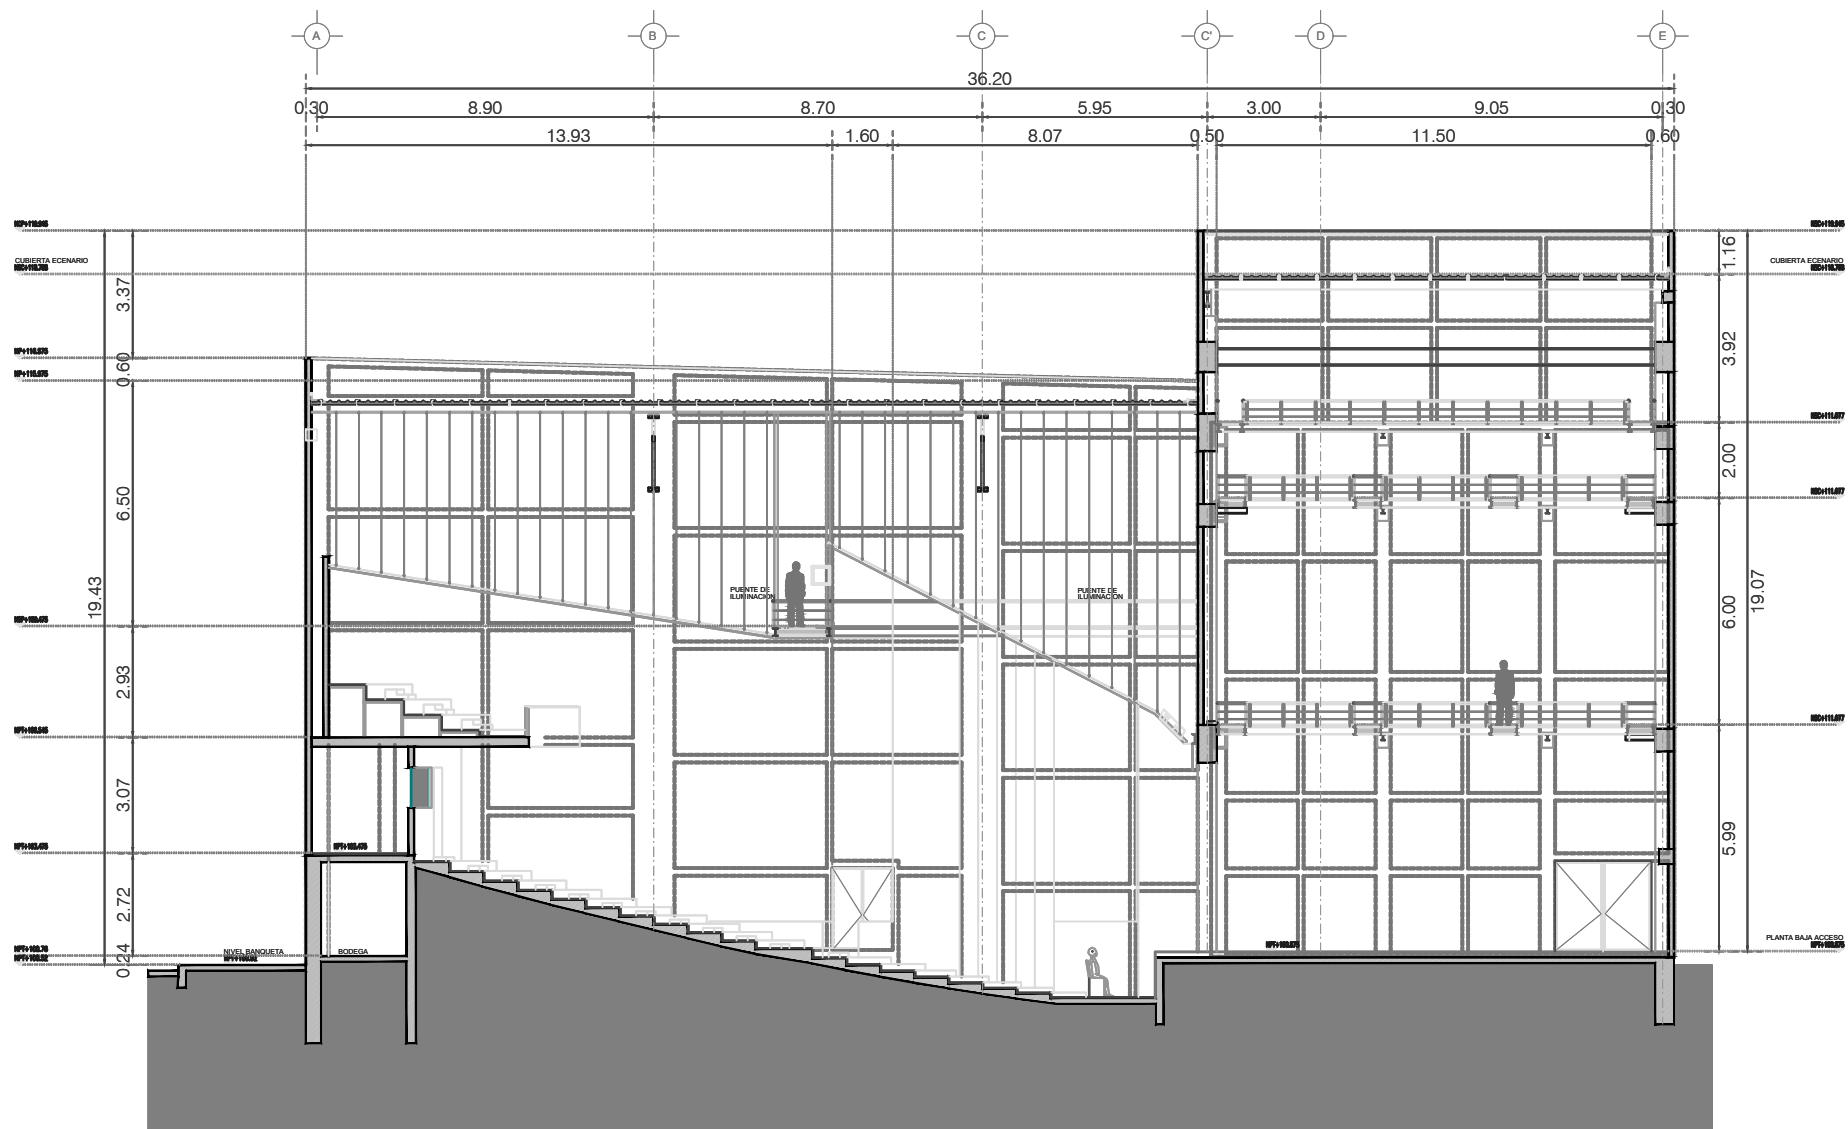

DEPENDENCIA NORMATIVA:



NORTE:



PROYECTO:

ADECUACIÓN AL TEATRO MUNICIPAL DE ALLENDE, N.L.

SIMBOLOGÍA / NOTAS:

- NPT NIVEL PISO TERMINADO
- NSL NIVEL SUPERIOR DE LOSA ESTRUCTURAL
- NLBL NIVEL LECHO BAJO DE LOSA ESTRUCTURAL
- NLBP NIVEL LECHO BAJO DE PLAFON
- NCP NIVEL CORONAMIENTO PRETIL
- NCM NIVEL CORONAMIENTO MURO
- NC NIVEL CERRAMIENTO
- NIVEL INDICADO EN PLANTA
- NIVEL INDICADO EN CORTE O ALZADO
- CAMBIO DE NIVEL EN PISO
- CAMBIO DE MATERIAL EN PISO
- CAMBIO DE NIVEL EN PLAFON
- CAMBIO DE MATERIAL EN PLAFON
- CAMBIO DE MATERIAL EN MURO

REVISIÓN:

No.	REVISION	FECHA

UBICACIÓN:

CALLE JUÁREZ ENTRE PRIV. MORELOS Y CALLE
MORELOS, ALLENDE, N.L.

ESCALA:

1:400

ACOTACIONES:

METROS

ESCALA GRAFICA:

FECHA:

MARZO 2020

RESPONSABLE DEL PROYECTO:

ARQ. SANDRA GUADALUPE PATIÑO MACIAS
DIRECTORA DE PROYECTOS

PLANO:

CORTE
ARQUITECTONICO L.4

CLAVE PLANO:

TA-COR-L.4

NOTA:

ESTE PROGRAMA ES DE CARÁCTER PÚBLICO, NO ES PATROCINADO,
NI PROMOVIDO POR PARTIDO POLÍTICO ALGUNO Y SUS RECURSOS
PROVIENEN DE LOS IMPUESTOS QUE PAGAN TODOS LOS
CONTRIBUYENTES. ESTÁ PROHIBIDO EL USO DE ESTE PROGRAMA
CON FINES POLÍTICOS, ELECTORALES, DE LUCRO Y OTROS DISTINTOS
A LOS ESTABLECIDOS.



GOBIERNO DEL ESTADO DE NUEVO LEÓN
SECRETARÍA DE INFRAESTRUCTURA
SUBSECRETARÍA DE CONSTRUCCIÓN
DIRECCIÓN DE PROYECTOS