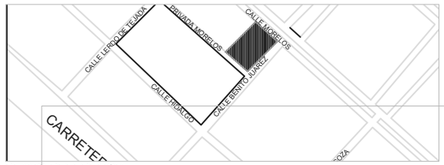

PLANO REFERENCIA

P-2	PORCELANATO GANTE, MODELO PALAZZO HUESO FORMATO 60 X 60
TOTAL DE PISO: 98.7741 ML	

P-3	PORCELANATO DALTILE, MODELO MALTA GRIS FORMATO 60 X 60
TOTAL DE PISO: 130.6524 ML	

P-4	PORCELANATO FIRENZE, MODELO LEUCA GREY FORMATO 60 X 60
TOTAL DE PISO: 40.3968 ML	

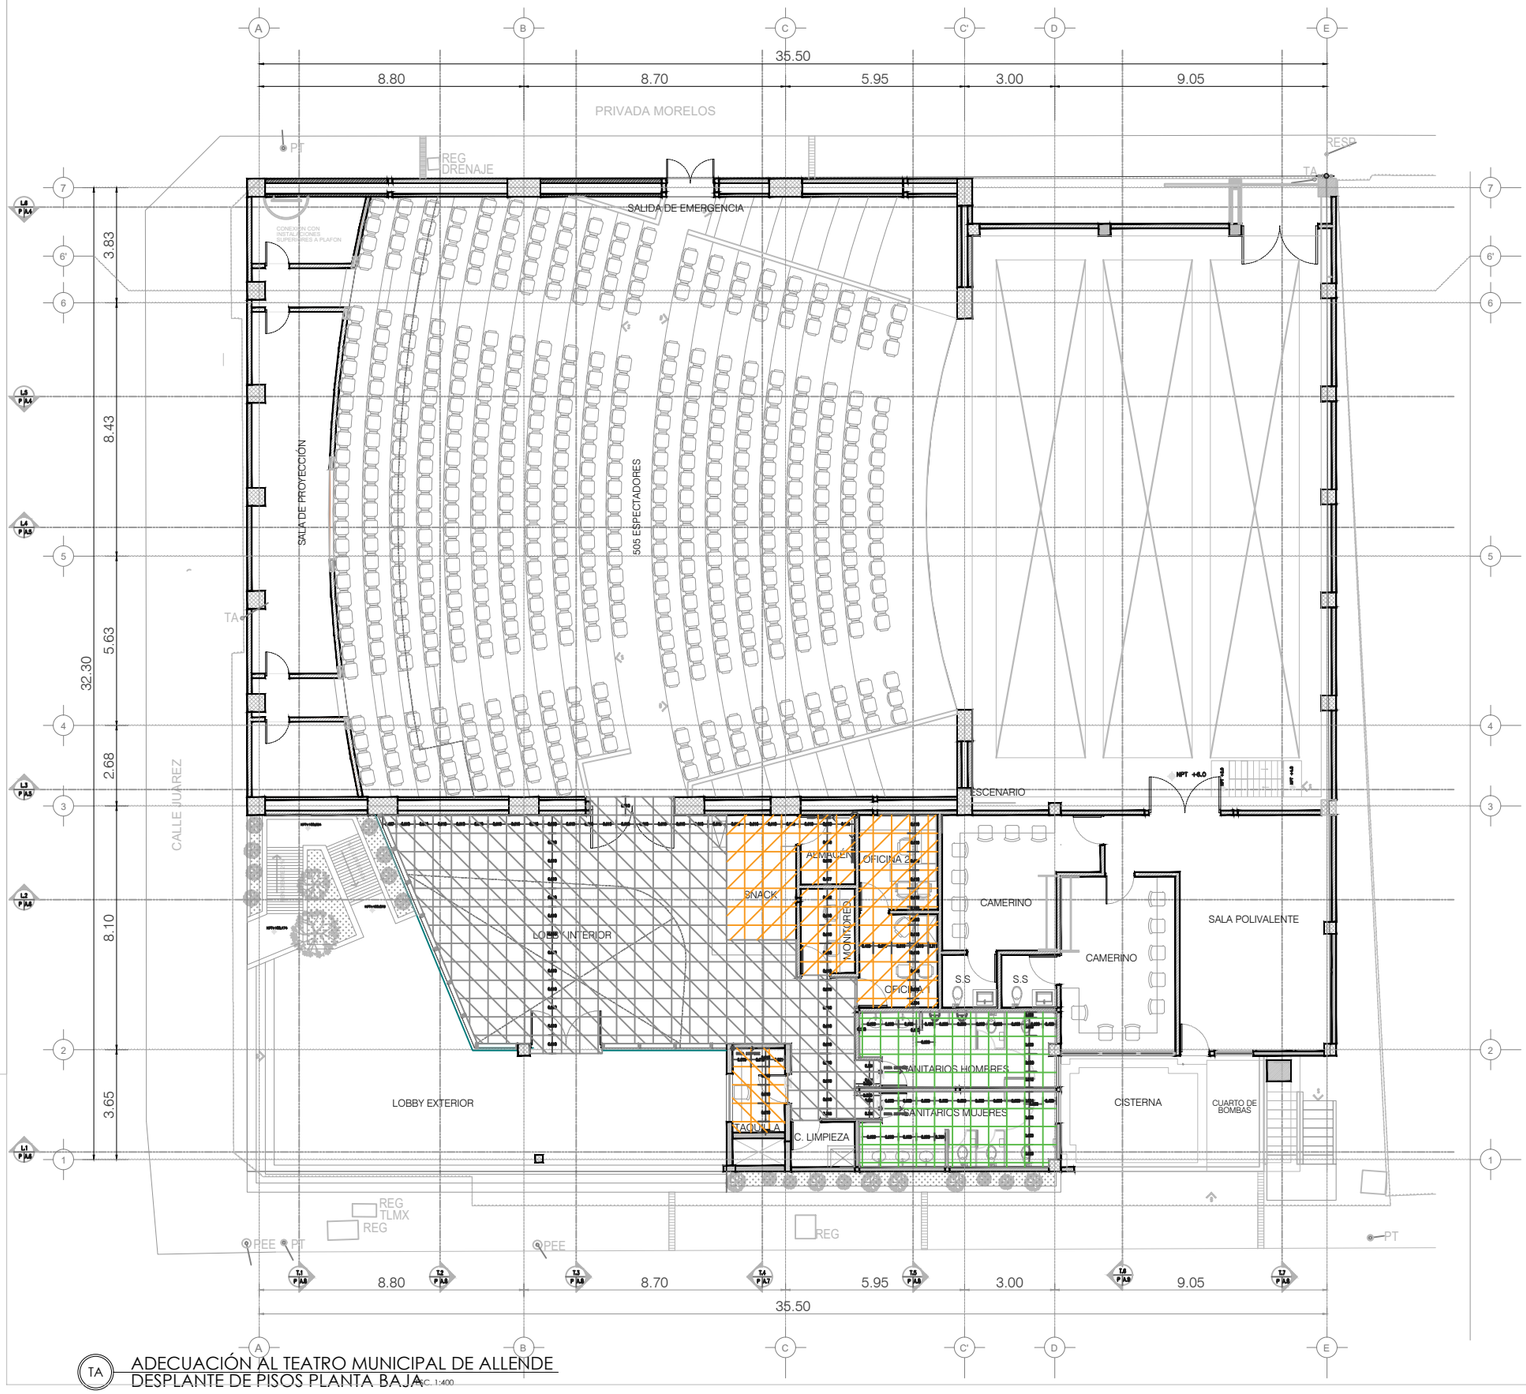

TA ADECUACIÓN AL TEATRO MUNICIPAL DE ALLENDE
DESPLANTE DE PISOS PLANTA BAJA
ESC. 1:400

DEPENDENCIA NORMATIVA:

Secretaría de Infraestructura
Nuevo León
GOBIERNO DEL ESTADO

NORTE:

PROYECTO:

ADECUACIÓN AL TEATRO MUNICIPAL DE ALLENDE, N.L.

SIMBOLOGÍA / NOTAS:

- NPT NIVEL PISO TERMINADO
- NSL NIVEL SUPERIOR DE LOSA ESTRUCTURAL
- NLBL NIVEL LECHO BAJO DE LOSA ESTRUCTURAL
- NLBP NIVEL LECHO BAJO DE PLAFON
- NCP NIVEL CORONAMIENTO PRETIL
- NCM NIVEL CORONAMIENTO MURO
- NC NIVEL CERRAMIENTO
- NIVEL INDICADO EN PLANTA
- NIVEL INDICADO EN CORTE O ALZADO
- CAMBIO DE NIVEL EN PISO
- CAMBIO DE MATERIAL EN PISO
- CAMBIO DE NIVEL EN PLAFON
- CAMBIO DE MATERIAL EN PLAFON
- CAMBIO DE MATERIAL EN MURO

REVISIÓN:

No.	REVISION	FECHA

UBICACIÓN:
CALLE JUÁREZ ENTRE PRIV. MORELOS Y CALLE MORELOS, ALLENDE, N.L.

ESCALA: 1:400
ACOTACIONES: METROS

ESCALA GRAFICA:

FECHA: MARZO 2020

RESPONSABLE DEL PROYECTO:

ARQ. SANDRA GUADALUPE PATIÑO MACIAS
DIRECTORA DE PROYECTOS

PLANO: ELEVACION DE MUROS DE BAÑO

CLAVE PLANO: TA-DP-001

NOTA:
ESTE PROGRAMA ES DE CARÁCTER PÚBLICO, NO ES PATROCINADO, NI PROMOVIDO POR PARTIDO POLÍTICO ALGUNO Y SUS RECURSOS PROVIENEN DE LOS IMPUESTOS QUE PAGAN TODOS LOS CONTRIBUYENTES. ESTÁ PROHIBIDO EL USO DE ESTE PROGRAMA CON FINES POLÍTICOS, ELECTORALES, DE LUCRO Y OTROS DISTINTOS A LOS ESTABLECIDOS.

GOBIERNO DEL ESTADO DE NUEVO LEÓN
SECRETARIA DE INFRAESTRUCTURA
SUBSECRETARIA DE CONSTRUCCIÓN
DIRECCION DE PROYECTOS