




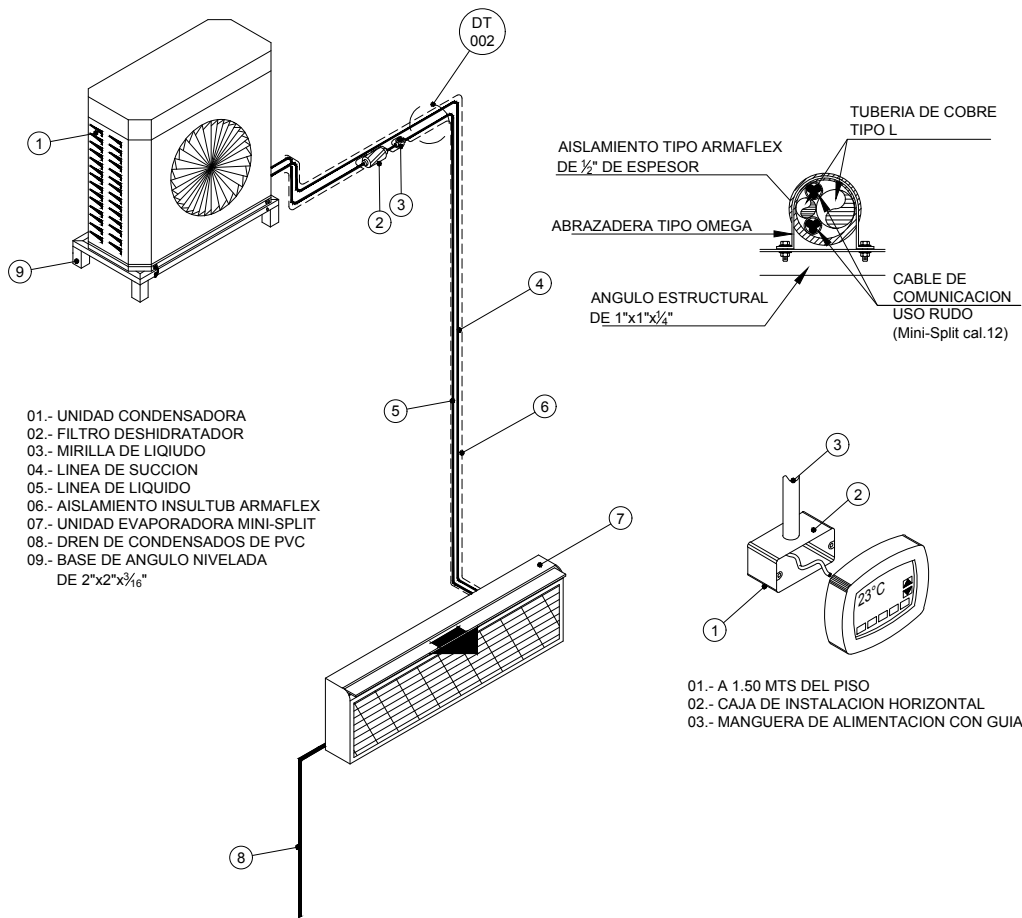


- 01.- UNIDAD CONDENSADORA
02.- FILTRO DESHIDRATADOR
03.- MIRILLA DE LIQUIDO
04.- LINEA DE SUCCION
05.- LINEA DE LIQUIDO
06.- AISLAMIENTO INSULTUB ARMAFLEX
07.- UNIDAD EVAPORADORA MINI-SPLIT
08.- DREN DE CONDENSADOS DE PVC
09.- BASE DE ANGULO NIVELADA DE 2"x2"x3/16"

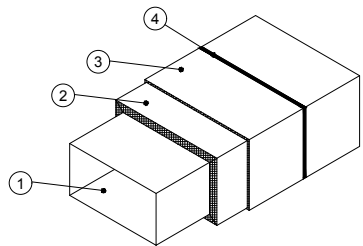


- 01.- DUCTO DE LAMINA GALVANIZADA
02.- AISLAMIENTO DE FIBRA DE VIDRIO DE 1-1/2" DE ESPESOR
03.- BARRERA DE VAPOR HECHA DE PAPEL FOIL DE ALUEINIO
04.- CINTA DE ALUEINIO PARA SELLAR UNIONES

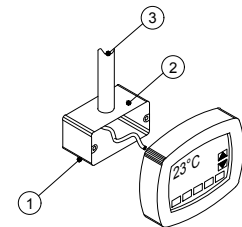


- 01.- A 1.50 MTS DEL PISO
02.- CAJA DE INSTALACION HORIZONTAL
03.- MANGUERA DE ALIMENTACION CON GUIA

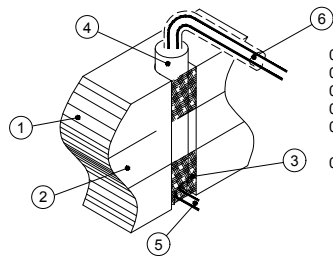


- 01.- MURO
02.- AREA DE LOSA
03.- CELLADO DE RANURA
04.- TUBO PVC DE 3" (PREFERENTE 4")
05.- LINEAS DE REFRIGERANTE HACIA EVAPORADOR
06.- LINEAS DE REFRIGERANTE HACIA CONDENSADOR

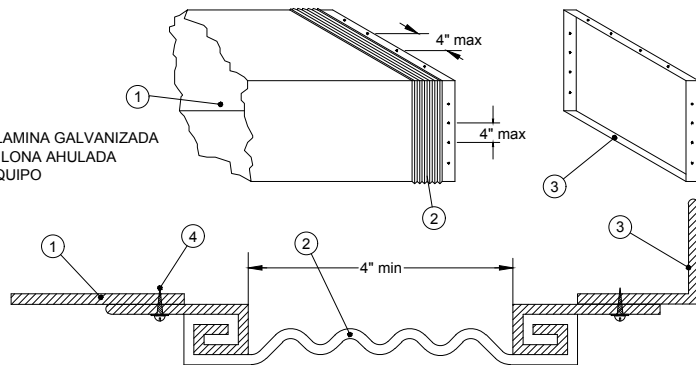

- 01.- DUCTO DE LAMINA GALVANIZADA
02.- CUELLO DE LONA AHULADA
03.- BOCA DE EQUIPO
04.- PIJA

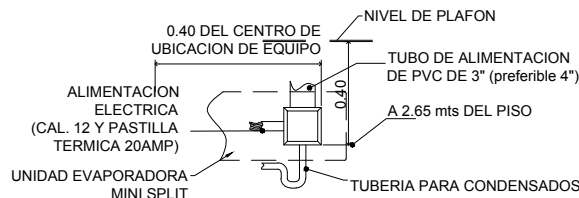


DETALLE PARA PREPARACIONES DE PLOMERIA Y ELECTRICIDAD

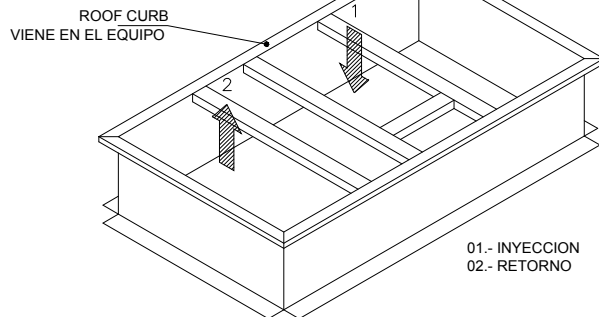


- 01.- INYECCION
02.- RETORNO

SC								
SIMBOLOGIA	EQUIPO	TR	CANTIDAD	MARCA	MODELO	VOLTAJE	WATTS	AMP's
PQ	UNIDAD DE PAQUETE DE 25 TR	25	3	TRANE	EAC300A3E0A0000	-	32000	124.0000
UE / UC	UNIDAD EVAPORADORA Y CONDENSADORA MINI SPLIT	1	4	TRANE	EVAPORADOR 4MXW5512A1, CONDENSADOR 4TXK5512A1P	208-230 /60 /1	-	-
UE / UC	UNIDAD EVAPORADORA Y CONDENSADORA MINI SPLIT	2	4	TRANE	EVAPORADOR 4MXW5524A1, CONDENSADOR 4TXK5524A1P	208-230 /60 /1	-	-
EX	EXTRACTOR PARA WC SILENT-200	-	2	SOLER & PALAU	Silent 200	-	160	-

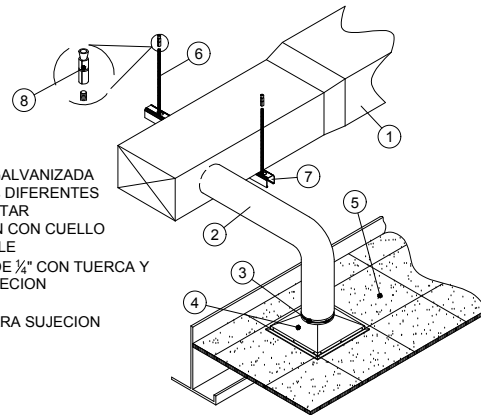


- 01.- DUCTO DE LAMINA GALVANIZADA
02.- DUCTO FLEXIBLE Ø's DIFERENTES
03.- SINTILLA PARA SUJETAR
04.- DIFUSOR DE PLAFON CON CUELLO
05.- PLAFON REGISTRABLE
06.- VARILLA ROSCADA DE 1/4" CON TUERCA Y RONDANA PARA SUJECION
07.- UNICANAL DE 2"x2"
08.- EXPANSOR DE 1/4" PARA SUJECION

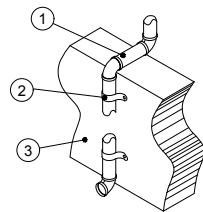

- 01.- TUBERIA DE DRENAJE 3/4" UNO Y 1" DOS JUNTOS
02.- ABRAZADERA
03.- MURO

NOTA:
PERFORACIONES EN MURO Y LOSA CON SACABOCADOS DETALLADO EN MURO Y LOSA POR OTROS

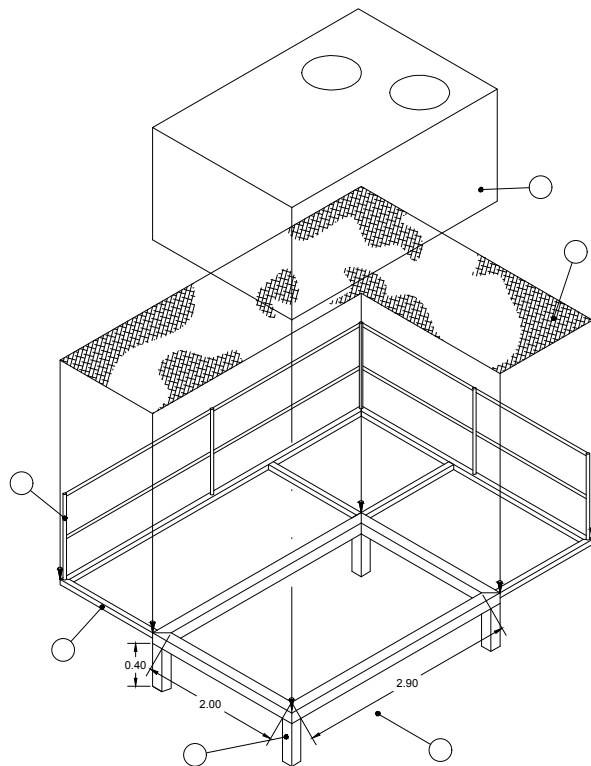


Para equipos de 25 tr

- 01.- LAMINA ANTI DERRAPANTE 1m DE ANCHO
02.- PTR DE 3" PARA PASILLO DE 1m
03.- BARANDAL A BASE DE FIERRO REDONDO DE 3/4"
04.- BASE DE PTR 4" CON PATAS
05.- LOSA
06.- UBICACION DE EQUIPO

DEPENDENCIA NORMATIVA:



NORTE:

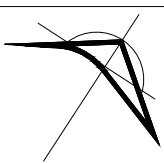

PROYECTO:

ADECUACIÓN AL TEATRO MUNICIPAL DE ALLENDE, N.L.

SIMBOLOGÍA / NOTAS:

REVISIÓN:

No.	REVISION	FECHA

UBICACIÓN:

CALLE JUÁREZ ENTRE PRIV. MORELOS Y CALLE MORELOS, ALLENDE, N.L.

ESCALA:

1:400

ACOTACIONES:

METROS

ESCALA GRAFICA:

FECHA:

MARZO 2020

RESPONSABLE DEL PROYECTO:

ARQ. SANDRA GUADALUPE PATIÑO MACÍAS
DIRECTORA DE PROYECTOS

PLANO:

AIRE ACONDICIONADO
DETALLES HVAC

CLAVE PLANO:

TA-HVAC-03

NOTA:
ESTE PROGRAMA ES DE CARÁCTER PÚBLICO, NO ES PATROCINADO, NI PROMOVIDO POR PARTIDO POLÍTICO ALGUNO Y SUS RECURSOS PROVIENEN DE LOS IMPUESTOS QUE PAGAN TODOS LOS CONTRIBUYENTES. ESTÁ PROHIBIDO EL USO DE ESTE PROGRAMA CON FINES POLÍTICOS, ELECTORALES, DE LUCRO Y OTROS DISTINTOS A LOS ESTABLECIDOS.



GOBIERNO DEL ESTADO DE NUEVO LEÓN
SECRETARÍA DE INFRAESTRUCTURA
SUBSECRETARÍA DE CONSTRUCCIÓN
DIRECCIÓN DE PROYECTOS