

PLANO REFERENCIA


TABLA DE ACABADOS / SIMBOLOGÍA	
	CLAVE DE MUROS
	CLAVE DE PISOS
	CLAVE DE PLAFONES
	CLAVE DE CANCELERIA
	CLAVE DE HERRERIA
	CLAVE DE CARPINTERIA
	CLAVE DE BARANDALES

CLAVE	PLAFONES
PL-1	PLAFON RECTANGULAR ARMSTRONG DE 61 X 61 CMS MODELO CONCERN 704
PL-2	PLAFON RECTANGULAR MODELO GEORGINA, MEDIDAS 61X61CM, PINTADO DE COLOR NEGRO.

CLAVE	CANCELERIA
CH-1	CANCEL EN FACHADA, SUSPENDIDA CON HERRAJES TIPO AVIÑA, CRISTAL CLARO DE 8MM. TEMPILADO.
CH-2	VENTANA DE ALUMBRADO NATURAL, MARCO DE 4" FORMADO POR TUBO Y UN CONECTOR CON CRISTAL DE 8 MM.
CH-3	PUERTA DE CRISTAL, BASTIDOR DOBLE DE 1.80X2.20 MTS. CRISTAL CLARO DE 8MM. TEMPILADO.

CLAVE	PISOS
P-1	FRANCO DE CONCRETO ACABADO FLOTADO
P-2	PORCELANATO GRATE, MODELO PALAZZO HUESO, FORMATO 60 X 60
P-3	PORCELANATO DALTRE, MODELO MALTA GRIS, FORMATO 60 X 60
P-4	PORCELANATO FRENZKE, MODELO LEXIA GREY, FORMATO 60 X 60
P-5	ACABADO ALUMBRADO SHAW CONTRACT GROUP MODELO DESIGN SERIES V, TONO ZORROCO.
P-6	FRANCO DE CONCRETO F'CD=200 KG/CMS ² 15 CM DE ESPESOR ACABADO SEMIPULIDO O SEMPLAR
P-7	ENTABLADO A BASE DE TRIPLAY 3/4"
P-8	FRANCO DE CONCRETO F'CD=200 KG/CMS ² 15 CM DE ESPESOR ACABADO SEMIPULIDO O SEMPLAR
P-9	FRANCO DE CONCRETO ACABADO ESTRADO
P-10	RESALTA IRVING DE 1/8 X 1/2"
P-11	MULTITECHO 3"
P-12	POLICARBONATO


CLAVE	MUROS
M-1	PINTURA OSEL, MARIANUS BURY-BRUSH, SOBRE MURO DE BLOQUE DE CONCRETO DE 15X25X40CMS CON ACABADO DE ZAPPEO Y AFINE DE 3CMS DE ESPESOR.
M-2	PORCELANATO MARCA ARNO, MODELO YORK SL WHITE, FORMATO 60 X 60 CMS, VER MODULACION EN PLANO ...
M-3	PINTURA OSEL, BURNBURY BERRY-BRUSH, SOBRE MURO DE BLOQUE DE CONCRETO DE 15X25X40CMS CON ACABADO DE YESO MUESTREANDO DE ZONAS DE ESPESOR.
M-4	PORCELANATO MARCA ARNO, MODELO YORK SL BONE, FORMATO 60 X 60 CMS, VER MODULACION EN PLANO ...
M-5	MURO DE BLOQUE HUECO DE CEMENTO DE 15X25X40CMS ACABADO AZULEJO MARCA DALTRE DE ZORROCO, MODELO MALTA COLOR BLANCO
M-6	PINTURA OSEL, BLACK DECOR-AC-14M, SOBRE MURO DE BLOQUE DE CONCRETO DE 15X25X40CMS.
M-7	ACABADO ALUMBRADO SHAW CONTRACT GROUP MODELO AMBITON II, 2CMS, TONOS STYLO Y STYLA, SOBRE MURO DE BLOQUE DE CONCRETO DE 15X25X40CMS, VER MODULACION EN PLANO B-1.
M-8	PINTURA OSEL, WOODEN GRAY-BRUSH, SOBRE MURO DE BLOQUE DE CONCRETO DE 15X25X40CMS CON ACABADO DE ZAPPEO Y AFINE DE 3CMS DE ESPESOR.
M-9	PINTURA OSEL, SNOW BALLET BRUSH, SOBRE MURO DE BLOQUE DE CONCRETO DE 15X25X40CMS CON ACABADO DE YESO MUESTREANDO DE ZONAS DE ESPESOR.
M-10	MURO DE BLOQUE DE CONCRETO DE 15X25X40, ACABADO APARENTE

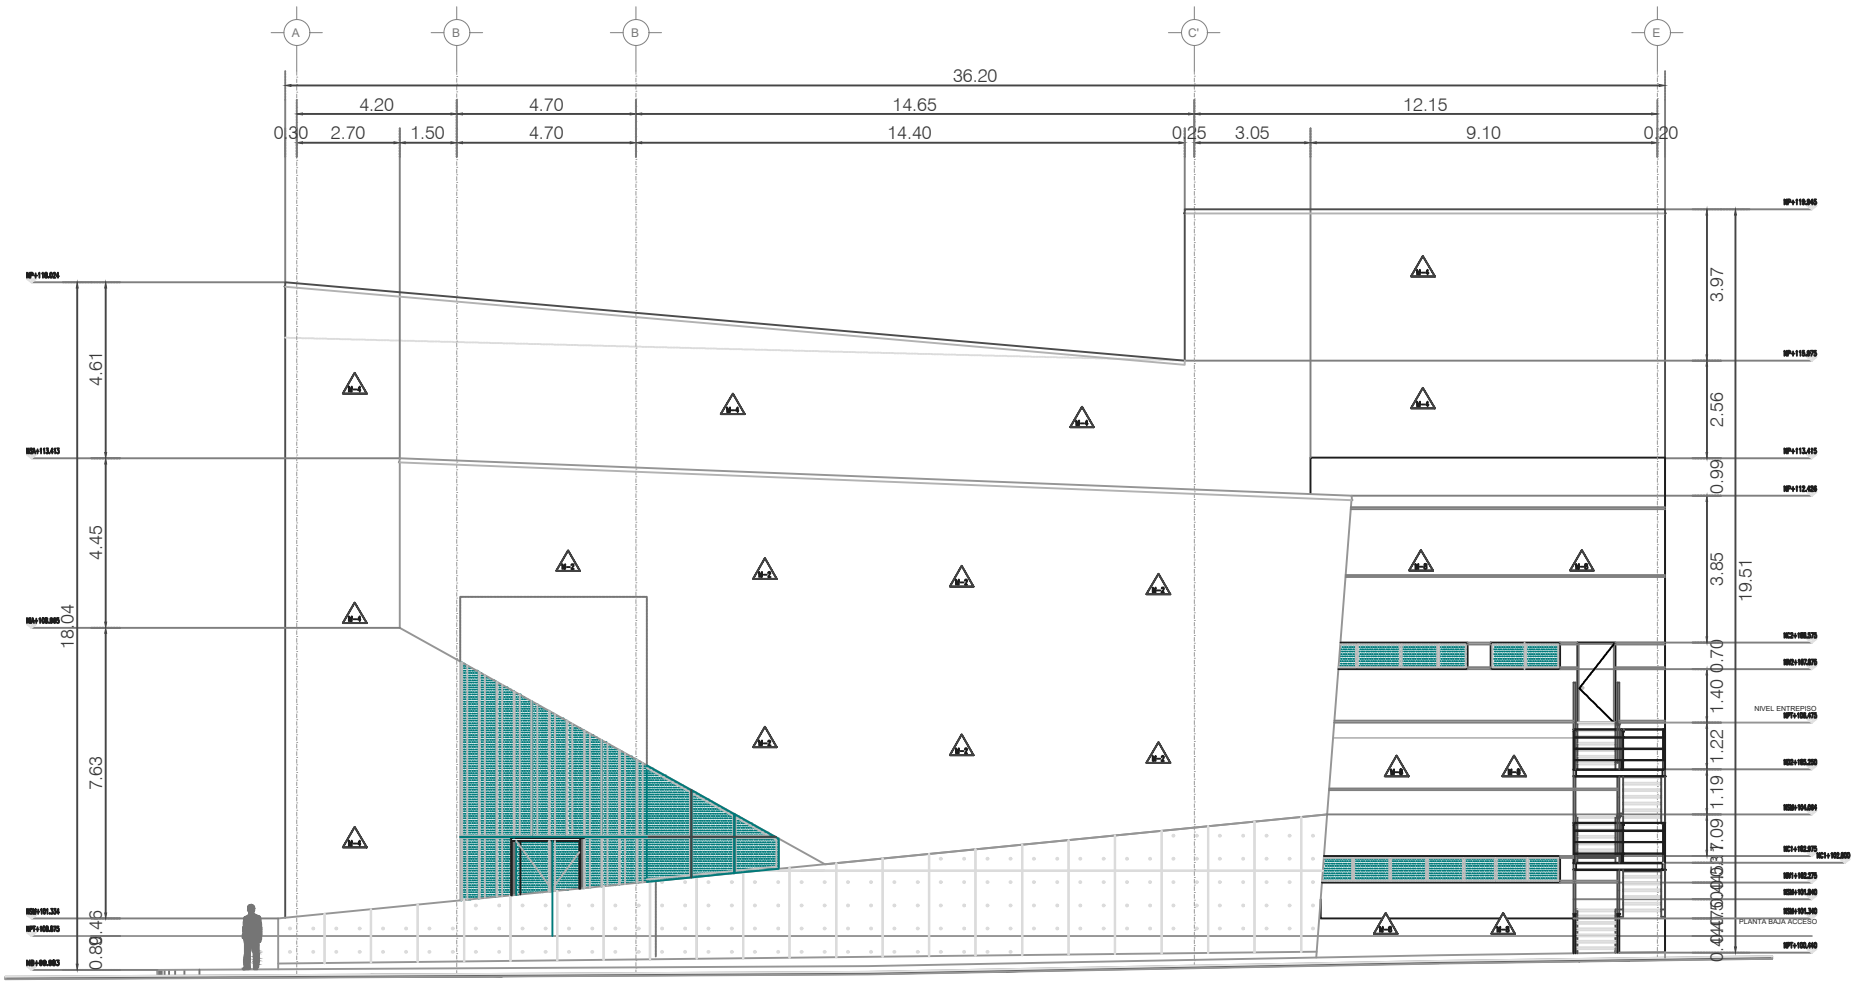

DEPENDENCIA NORMATIVA:



NORTE:

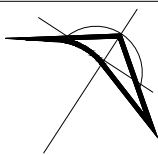

PROYECTO:

ADECUACIÓN AL TEATRO MUNICIPAL DE ALLENDE, N.L.

SIMBOLOGÍA / NOTAS:

- NPT NIVEL PISO TERMINADO
- NSL NIVEL SUPERIOR DE LOSA ESTRUCTURAL
- NLBL NIVEL LECHO BAJO DE LOSA ESTRUCTURAL
- NLBP NIVEL LECHO BAJO DE PLAFON
- NCP NIVEL CORONAMIENTO PRETEL
- NCM NIVEL CORONAMIENTO MURO
- NC NIVEL CERRAMIENTO
- NIVEL INDICADO EN PLANTA
- NIVEL INDICADO EN CORTE O ALZADO
- CAMBIO DE NIVEL EN PISO
- CAMBIO DE MATERIAL EN PISO
- CAMBIO DE MATERIAL EN PLAFON
- CAMBIO DE MATERIAL EN MURO

REVISIÓN:

No.	REVISION	FECHA

UBICACIÓN:

CALLE JUÁREZ ENTRE PRIV. MORELOS Y CALLE MORELOS, ALLENDE, N.L.

ESCALA:

ACOTACIONES:

1:400

METROS

ESCALA GRAFICA:

FECHA:

MARZO 2020

RESPONSABLE DEL PROYECTO:

ARQ. SANDRA GUADALUPE PATIÑO MACIAS
DIRECTORA DE PROYECTOS

PLANO:

ACABADOS
FACHADA LATERAL ORIENTE

CLAVE PLANO:

TA-ACA-08

NOTA:

ESTE PROGRAMA ES DE CARÁCTER PÚBLICO, NO ES PATROCINADO, NI PROMOVIDO POR PARTIDO POLÍTICO ALGUNO Y SUS RECURSOS PROVIENEN DE LOS IMPUESTOS QUE PAGAN TODOS LOS CONTRIBUYENTES. ESTÁ PROHIBIDO EL USO DE ESTE PROGRAMA CON FINES POLÍTICOS, ELECTORALES, DE LUCRO Y OTROS DISTINTOS A LOS ESTABLECIDOS.



GOBIERNO DEL ESTADO DE NUEVO LEÓN
SECRETARÍA DE INFRAESTRUCTURA
SUBSECRETARÍA DE CONSTRUCCIÓN
DIRECCIÓN DE PROYECTOS