

SIMBOLOGIA

TABLERO DE DISTRIBUCION Y ALUMBRADO DEL TIPO SOBREPONER 220/127VCA, 3F, 4H, 60Hz.

TUBERIA CONDUIT DE 11/2" PVC-RIGIDO AGOGADO EN LOSA FIRME O MURO DEL NIVEL DONDE SEA MUESTRA.

CONTACTO DUPLEX POLARIZADO NORMAL EN MURO. MONTAJE A 100 CMS DE ALTURA SOBRE NIVEL DE PISO TERMINADO.

CONTACTO DUPLEX POLARIZADO NORMAL EN MURO. MONTAJE A 15 CMS DE ALTURA SOBRE NIVEL DE PISO TERMINADO.

CONTACTO DUPLEX POLARIZADO NORMAL MONTAJE EN CAJA REGISTRO EMBUTIDO EN LOSA A NIVEL DE PISO TERMINADO.



CONTACTO DUPLEX POLARIZADO NORMAL MONTAJE AEREO A UNA ALTURA MAYOR SEGUN SEA EL CASO.

CONTACTO DUPLEX POLARIZADO NORMAL EN MURO. MONTAJE A 180 CMS DE ALTURA SOBRE NIVEL DE PISO TERMINADO.

CONTACTO DUPLEX POLARIZADO NORMAL EN MURO. MONTAJE A 250 CMS DE ALTURA SOBRE NIVEL DE PISO TERMINADO.

DIMER

NOTA: LOS CONTACTOS EN AREA DE CAMERINOS IRAN SOBRE A UN NIVEL SUPERIOR DE MUEBLE EL CUAL ES 75 CM DE ALTURA Y LLEVARAN SU PROPIO CENTRO DE CARGA EN AREA DE TAQUILLA CONEXION A UPS (NO BREAK A CABINA DE MONITOREO). EN AREA DE SNACK Y COCINETA LLEVARAN CONTACTOS CON FALLA DE TIERRA HFQI Y CABLEADO CON CABLE CALIBRE 12 CONTACTOS EN GENERAL CABLEADO CON CABLE CALIBRE 14

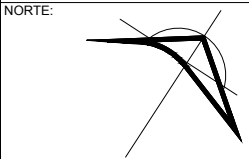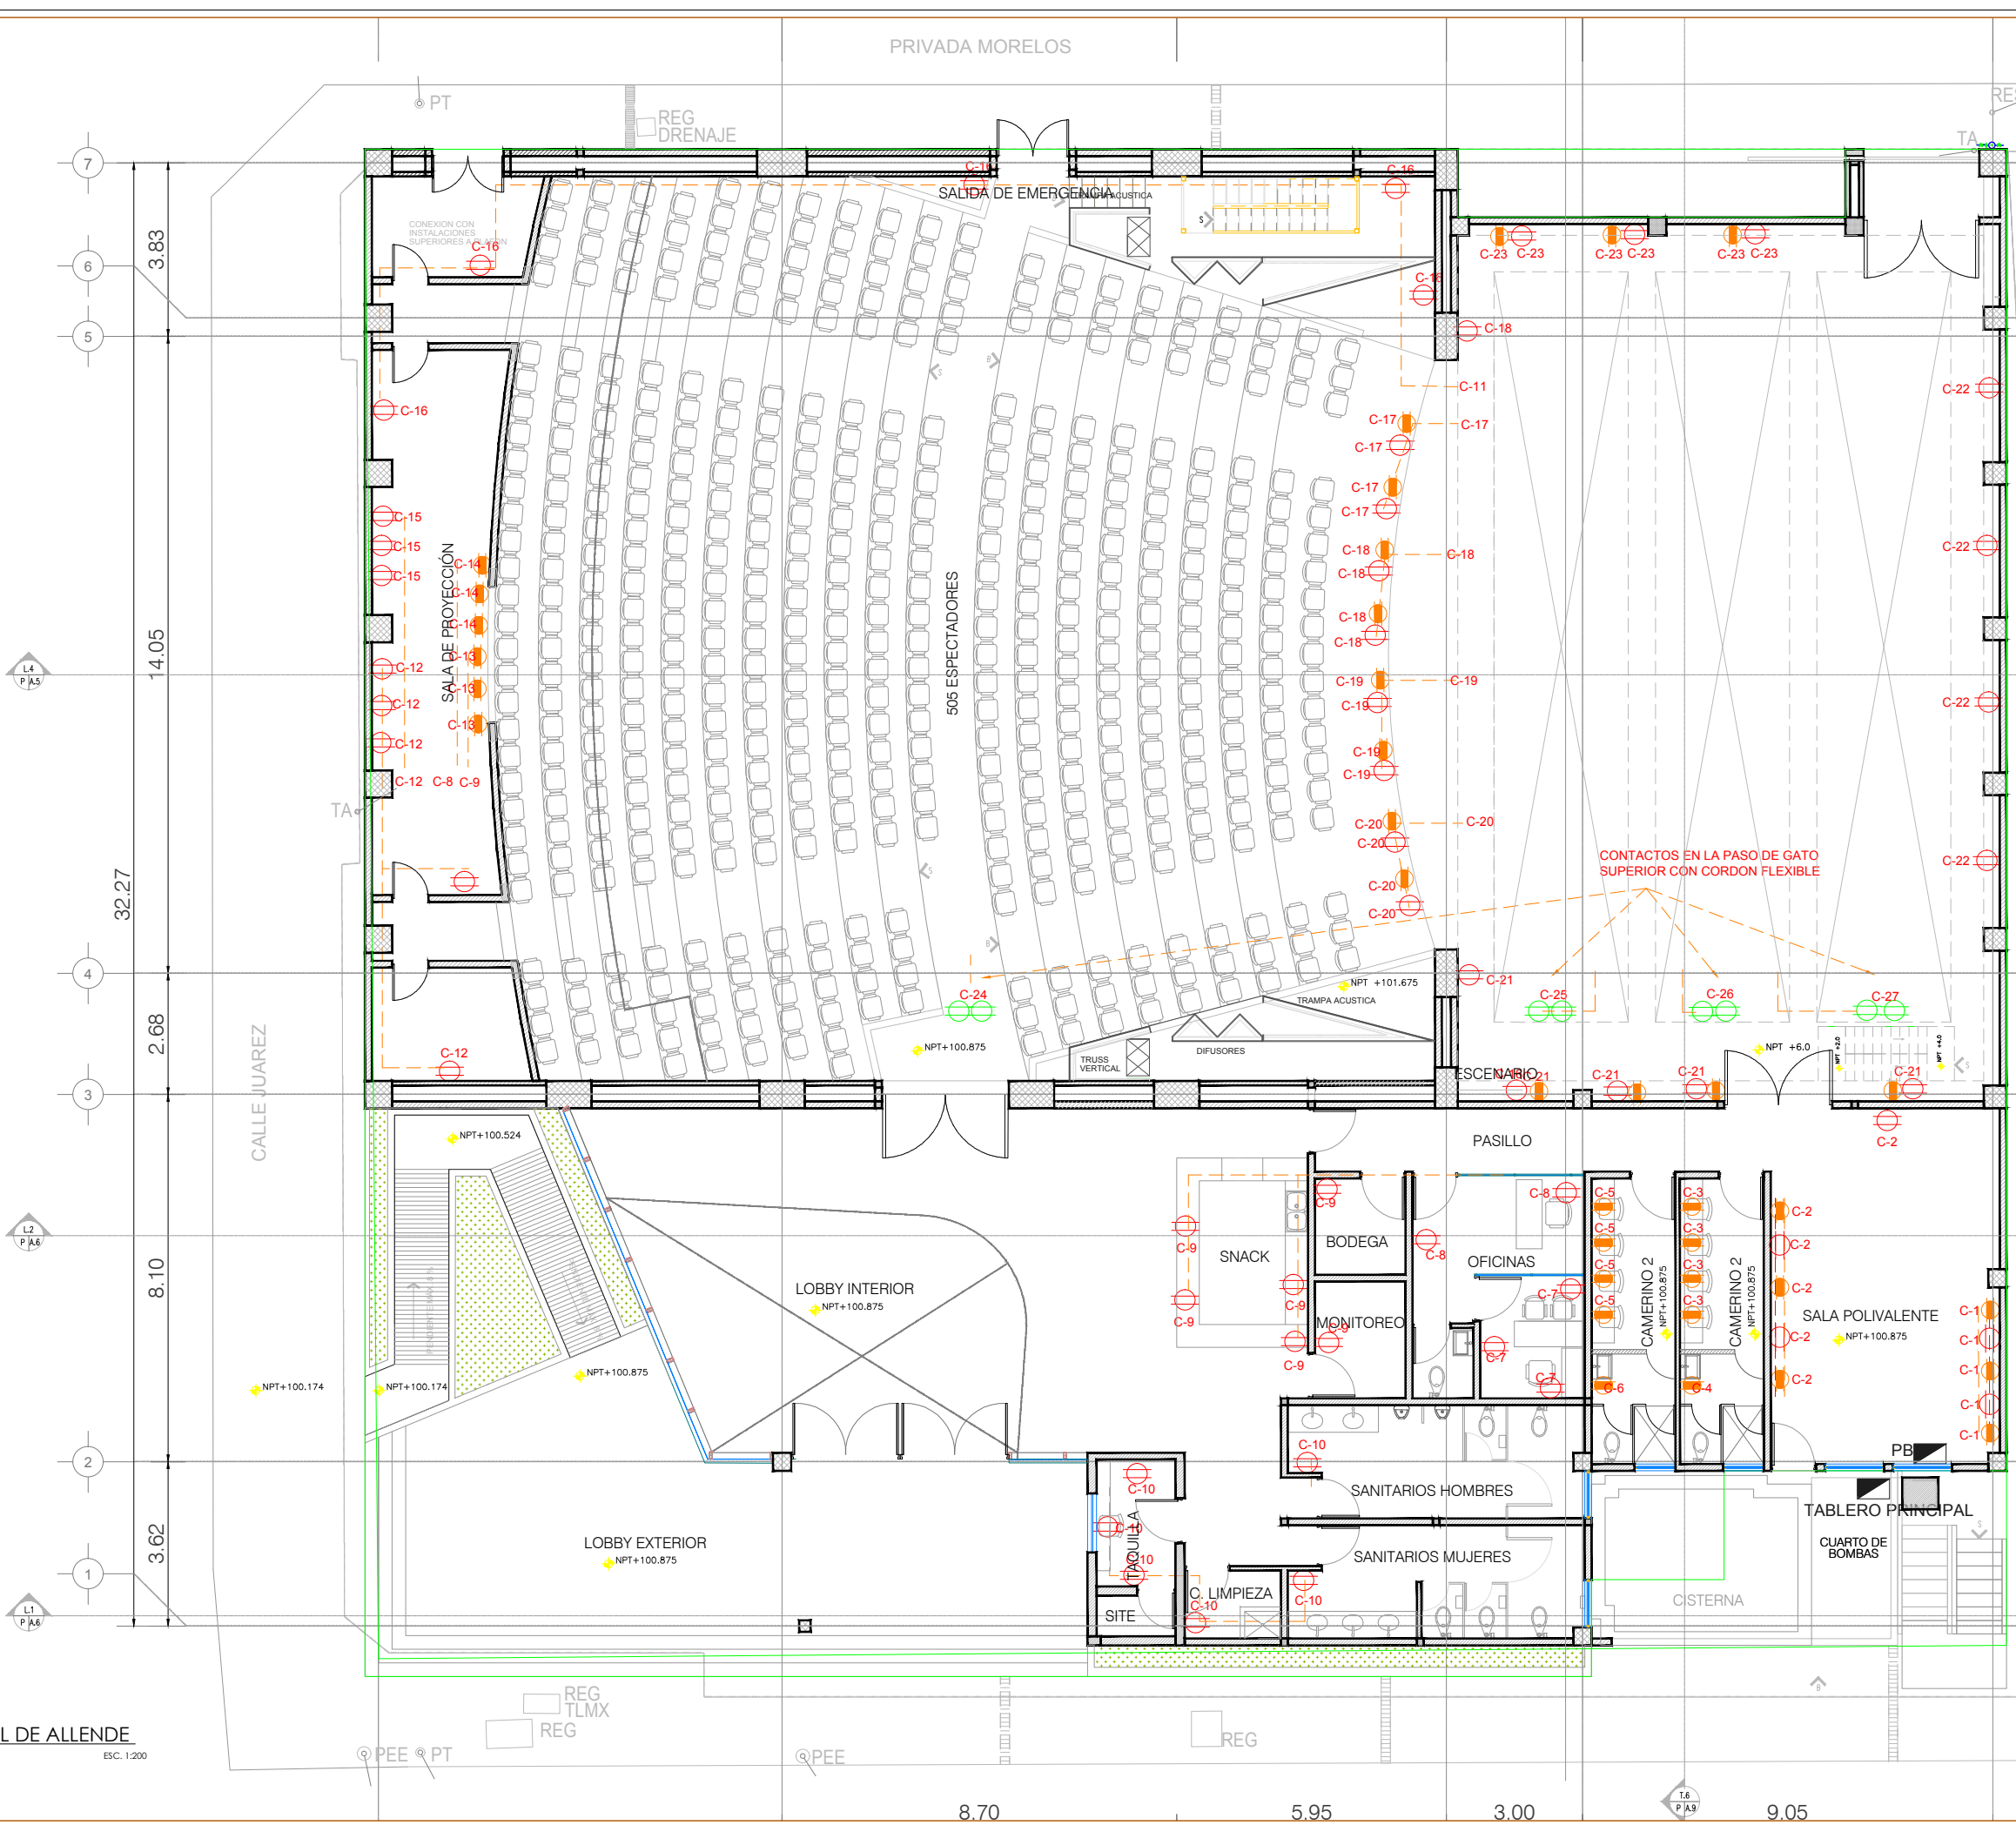

PROYECTO:

ADECUACIÓN AL
TEATRO MUNICIPAL DE
ALLENDE, N.L.

SIMBOLOGÍA / NOTAS:

- NPT NIVEL PISO TERMINADO
NSL NIVEL SUPERIOR DE LOSA ESTRUCTURAL
NLBL NIVEL LECHO BAJO DE LOSA ESTRUCTURAL
NLBP NIVEL LECHO BAJO DE PLAFÓN
NCP NIVEL CORONAMIENTO PRETIL
NCM NIVEL CORONAMIENTO MURO
NC NIVEL CERRAMIENTO
NIVEL INDICADO EN PLANTA
NIVEL INDICADO EN CORTE O ALZADO
CAMBIO DE NIVEL EN PISO
CAMBIO DE MATERIAL EN PISO
CAMBIO DE NIVEL EN PLAFÓN
CAMBIO DE MATERIAL EN PLAFÓN
CAMBIO DE MATERIAL EN MURO

REVISIÓN:

No.	REVISION	FECHA

UBICACIÓN:

CALLE JUÁREZ ENTRE PRIV. MORELOS Y CALLE MORELOS, ALLENDE, N.L.

ESCALA:

ACOTACIONES:

1:400

METROS

ESCALA GRAFICA:

FECHA:

MARZO 2020

RESPONSABLE DEL PROYECTO:

ARQ. SANDRA GUADALUPE PATIÑO MACÍAS
DIRECTORA DE PROYECTOS

PLANO:

ARQUITECTÓNICO
PLANTA BAJA

CLAVE PLANO:

EL-04 CONTACTOS ELECTR.

NOTA:
ESTE PROGRAMA ES DE CARÁCTER PÚBLICO, NO ES PATROCINADO, NI PROMOVIDO POR PARTIDO POLÍTICO ALGUNO Y SUS RECURSOS PROVIENEN DE LOS IMPUESTOS QUE PAGAN TODOS LOS CONTRIBUYENTES. ESTÁ PROHIBIDO EL USO DE ESTE PROGRAMA CON FINES POLÍTICOS, ELECTORALES, DE LUCRO Y OTROS DISTINTOS A LOS ESTABLECIDOS.