


CLAVE	SÍMBOLO	DESCRIPCIÓN	CARGA	EFFECTO
L1		Luminaria tipo bote para sobreponer en losa con LDN6CYL CAT. LDN6 35/50 L60AR, INPUT WATTS: 34.75, DELIVERED LUMENS: 3138.5, LMW	52 w 0.5A.	
L2		Luminaria tipo superspot para empotrar en plafon con una lampara halogena AR111 de 50 watts, 3000°K, opera a 90-140 volts. Acabado en color blanco. Marca: Magg Catalogo: L1701-1E5	50 w 0.45A.	
L3		Luminaria tipo troffer para empotrar o sobreponer en plafon con LED, 4100°K, opera a 90-140 volts. 40 W Acabado en color blanco. Marca: LITHONIA CAT. EPANL 24 40L 35K M2	96 w 0.9A.	
L4		Luminaria tipo troffer para empotrar en plafon con tres lampara fluorescentes lineales de 32 watts, 4100°K, opera a 90-140 volts. Acabado en color blanco. Marca: Magg Catalogo: L2370-1F0	96 w 0.9A.	
L5		Luminaria tipo steplight para empotrar en muro con tecnologia LED de 1.6 watts, 2700°K, opera a 100-240 volts. Acabado en color blanco. Marca: LITHONIA Catalogo:	1.6 w 0.01A.	
L6		Tira luminosa para montaje en cajillo con tecnologia LED de 24 watts, 3000°K, opera a 12 volts requiere de driver para su funcionamiento. Marca:Tecno Lite Catalogo: MLED-60-4.8W-5	50 w 0.45A.	
L7		Luminaria tipo spot para empotrar en plafon con dos lampara fluorescentes compactas de 26 watts, 4100°K, opera a 127 volts. Acabado en color blanco. Marca: Magg Catalogo: L1945-1F0	52 w 0.5A.	
L8		Luminaria lineal para empotrar en plafon con una lampara de 49 watts, 3000°K, opera a 127 volts. Acabado en color blanco. Marca: Construlita Catalogo: OF1052B41A	49 w 0.44A.	
L9		Luminaria tipo WALL BRACKET para MONTAR EN PARED con una lampara LED lineal de 40 watts, 4100°K, opera a 90-140 volts. Acabado en color blanco. Marca: LITHONIA Catalogo: 40L LP830	52 w 0.5A.	
L10		Luminaria tipo downlight para suspender en plafon con una lampara halogena GU 5.3 lineal de 10 watts, 4100°K, opera a 90 - 140 volts. Acabado en color blanco. Marca: LITHONIA Catalogo: LDN6CYL	50 w 0.45A	
L11		Luminaria lineal para suspender en losa con una lampara de 49 watts, 3000°K, opera a 127 volts. Acabado en color blanco. Marca: Construlita Catalogo: OF8022B41	96 w 0.9A.	
L12		Luminaria tipo uplight para empotrar en piso con tecnologia LED de 18 watts, 4100°K, opera a 100-305 volts. Acabado en acero inoxidable Marca: Magg Catalogo: L7330-922	18 w 0.16A.	
L13		Luminaria tipo uplight para empotrar en piso con tecnologia LED de 9 watts, 4100°K, opera a 100-305 volts. Acabado en acero inoxidable Marca: Magg Catalogo: L7320-922	9 w 0.08A.	
L14		Luminaria tipo steplight para empotrar en muro con tecnologia LED de 18 watts, 6500°K, opera a 120 volts. Acabado en color gris. Marca: LedC4 Catalogo: 10525	18 w 0.16A.	
L15		Luminaria tipo campana para suspender de estructura con una lampara de aditivos metalicos de 200 watts, 5000°K, opera a 120 volts. Campana de acrilico de 22" Marca:Lithonia Catalogo: TH 200MP PA22 120 SCWA	200 w 1.8A.	
L16		Luminaria tipo wallpack, para sobreponer en muro con una lampara de aditivos metalicos de 100 watts, opera a 10 volts. Acabado en color negro. Marca:Lithonia Catalogo: TWH 100M 120TB	100 w 0.9A.	
L17		Luminaria de emergencia tipo braket con tecnologia LED de 5 watts, 4100°K, opera a 120 volts, requiere driver para su funcionamiento Marca: Lithonia Catalogo: ELM2 LED	5 w 0.04A.	
L18		Luminaria tipo proyector lineal para sobreponer en piso con lámparas de Led de 70 watts en total, sistema RGB. Requiere equipos auxiliares. Marca: Philips Catalogo: ColorGraz	70 w 0.6A.	
L19		Tira luminosa para montaje en cajillo con tecnologia LED de 4.8 watts/m, 6500°K, opera a 12 volts requiere de driver para su funcionamiento. Marca:Tecno Lite Catalogo: MLED-60-IP68-12V	4.8 w/m 0.04A.	
L20		Letrero luminoso de emergencia para sobreponer en muro con tecnologia LED de 0.6 watts, opera a 120 volts, bateriade 90 minutos. Marca:Lithonia Lighting Catalogo: LQC W 1 R ELN	0.6 w 0.005A.	

DE CARGA C-C7

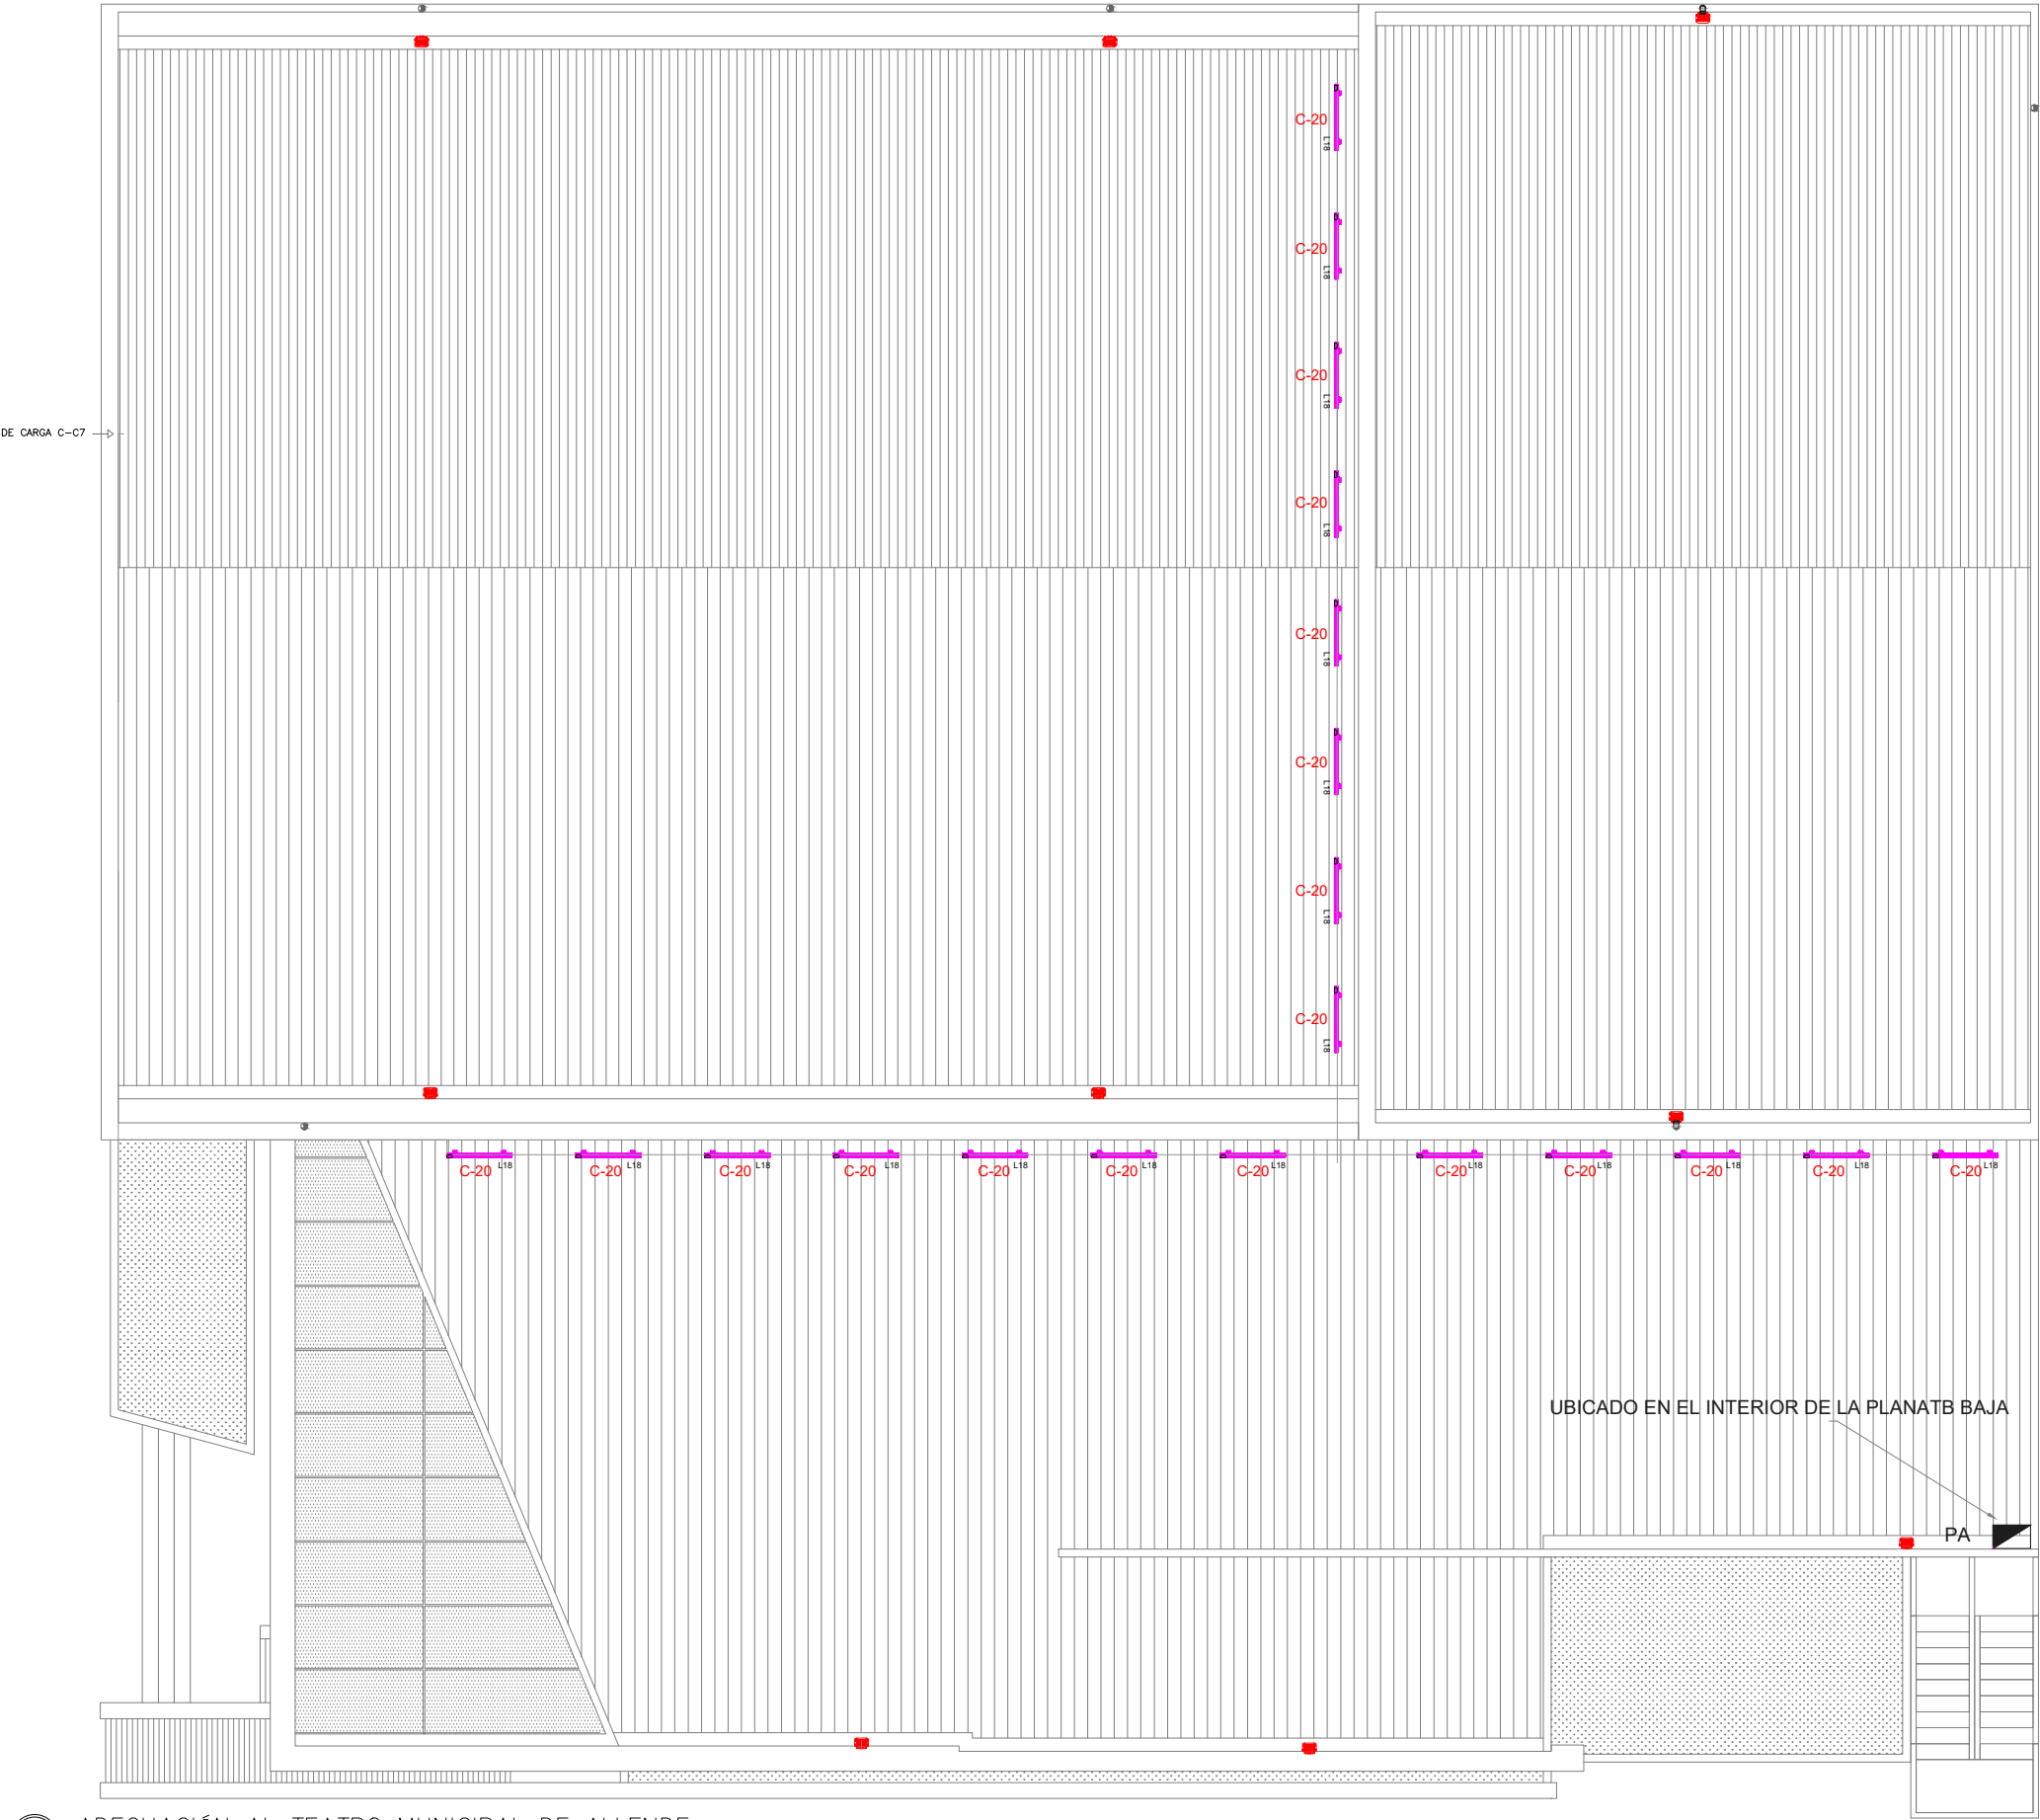

UBICADO EN EL INTERIOR DE LA PLANATB BAJA

PA


TA ADECUACIÓN AL TEATRO MUNICIPAL DE ALLENDE
ARQUITECTÓNICO PLANTA ALTA

ESC. 1: 200

DEPENDENCIA NORMATIVA:



NORTE:

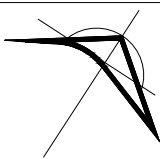

PROYECTO:

ADECUACIÓN AL
TEATRO MUNICIPAL
DE ALLENDE, N.L.

SIMBOLOGÍA / NOTAS:

NPT	NIVEL PISO TERMINADO
NSL	NIVEL SUPERIOR DE LOSA ESTRUCTURAL
NLBL	NIVEL LECHO BAJO DE LOSA ESTRUCTURAL
NLBP	NIVEL LECHO BAJO DE PLAFON
NCP	NIVEL CORONAMIENTO PRETIL
NCM	NIVEL CORONAMIENTO MURO
NC	NIVEL CERRAMIENTO
NC	NIVEL INDICADO EN PLANTA
NC	NIVEL INDICADO EN CORTE O ALZADO
NC	CAMBIO DE NIVEL EN PISO
NC	CAMBIO DE MATERIAL EN PISO
NC	CAMBIO DE NIVEL EN PLAFON
NC	CAMBIO DE MATERIAL EN PLAFON
NC	CAMBIO DE MATERIAL EN MURO

REVISIÓN:

No.	REVISION	FECHA

UBICACIÓN:

CALLE JUÁREZ ENTRE PRIV. MORELOS Y
CALLE
MORELOS, ALLENDE, N.L.

ESCALA:	ACOTACIONES:
1: 400	METROS

ESCALA GRAFICA:

FECHA:

MARZO 2020

RESPONSABLE DEL PROYECTO:

ARQ. SANDRA GUADALUPE PATIÑO MACÍAS
DIRECTORA DE PROYECTOS

PLANO:

ARQUITECTÓNICO
PLANTA ALTA

CLAVE PLANO:

EL-06 ALUMBRADO EXTERIOR FACHADAS

NOTA:
ESTE PROGRAMA ES DE CARÁCTER PÚBLICO, NO ES PATROCINADO, NI PROMOVIDO POR PARTIDO POLÍTICO ALGUNO Y SUS RECURSOS PROVIENEN DE LOS IMPUESTOS QUE PAGAN TODOS LOS CONTRIBUYENTES. ESTÁ PROHIBIDO EL USO DE ESTE PROGRAMA CON FINES POLÍTICOS, ELECTORALES, DE LUJOS Y OTROS DISTINTOS A LOS ESTABLECIDOS.

