
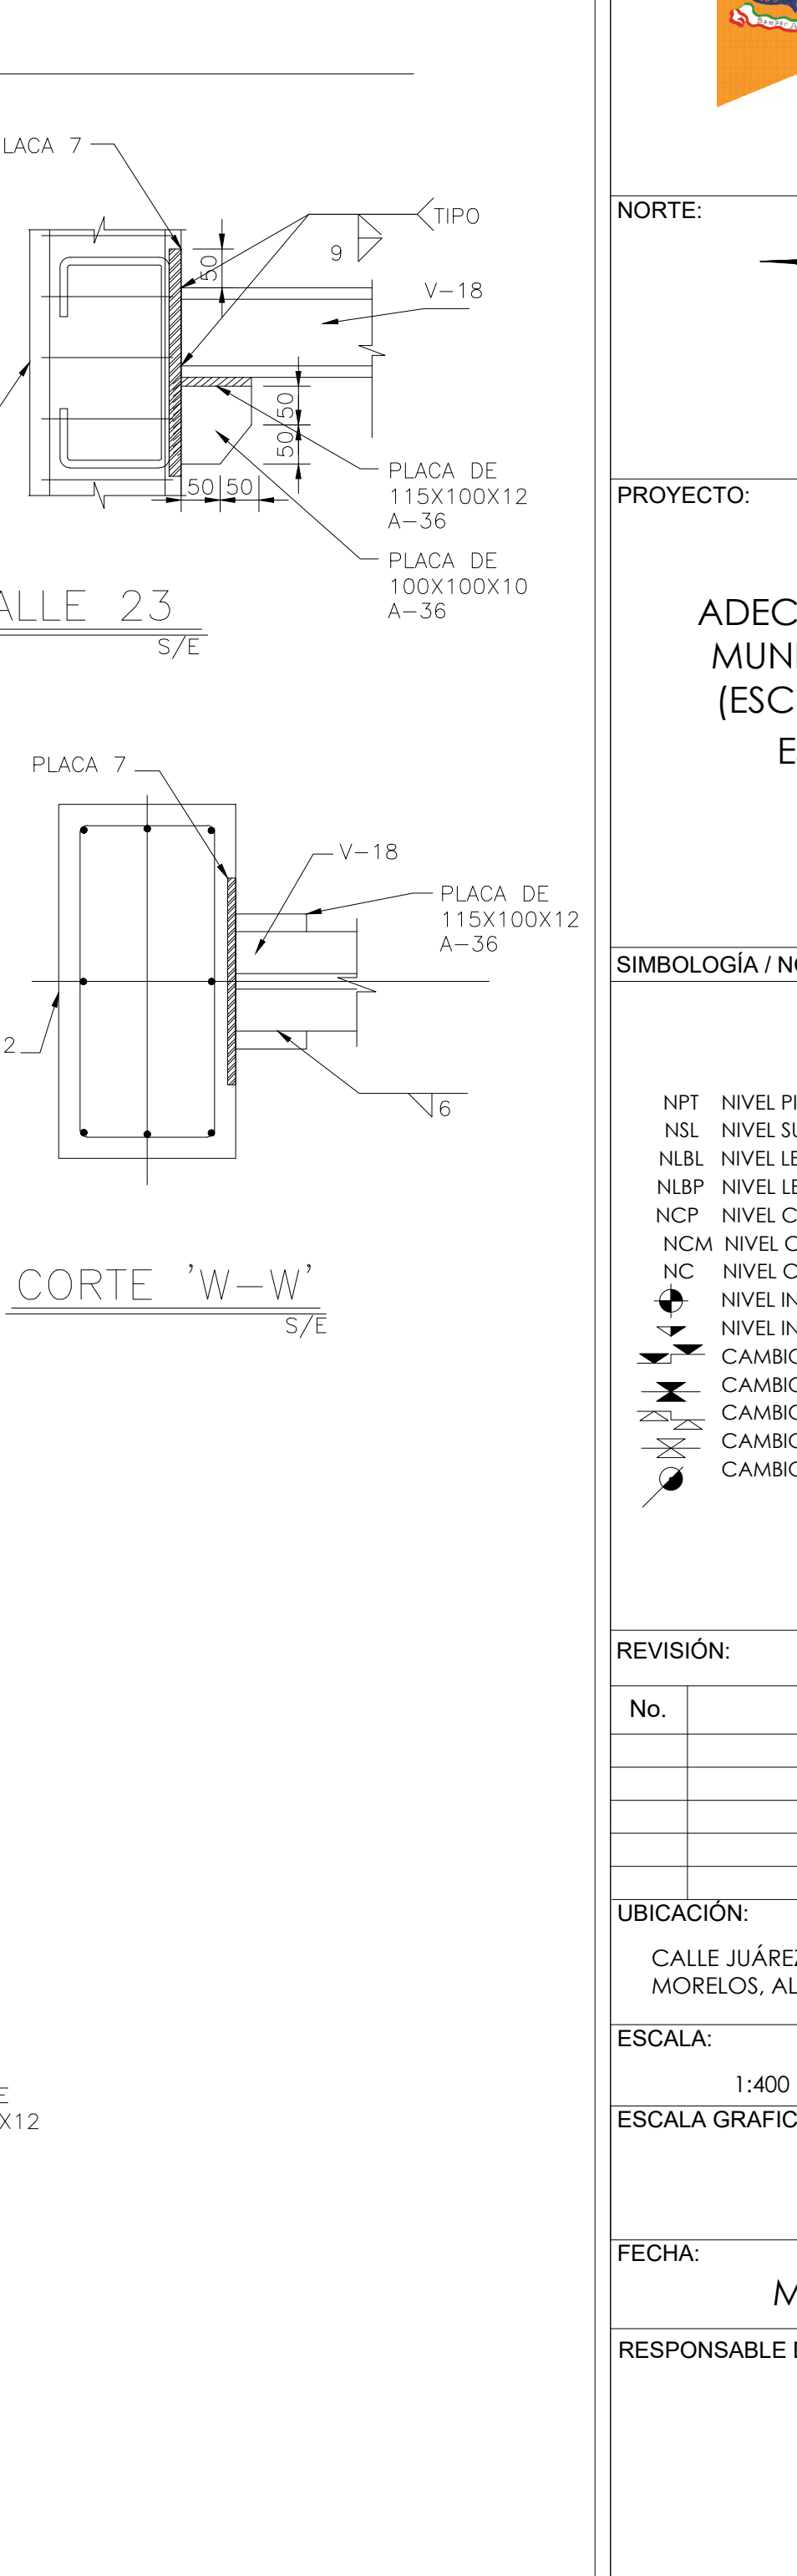
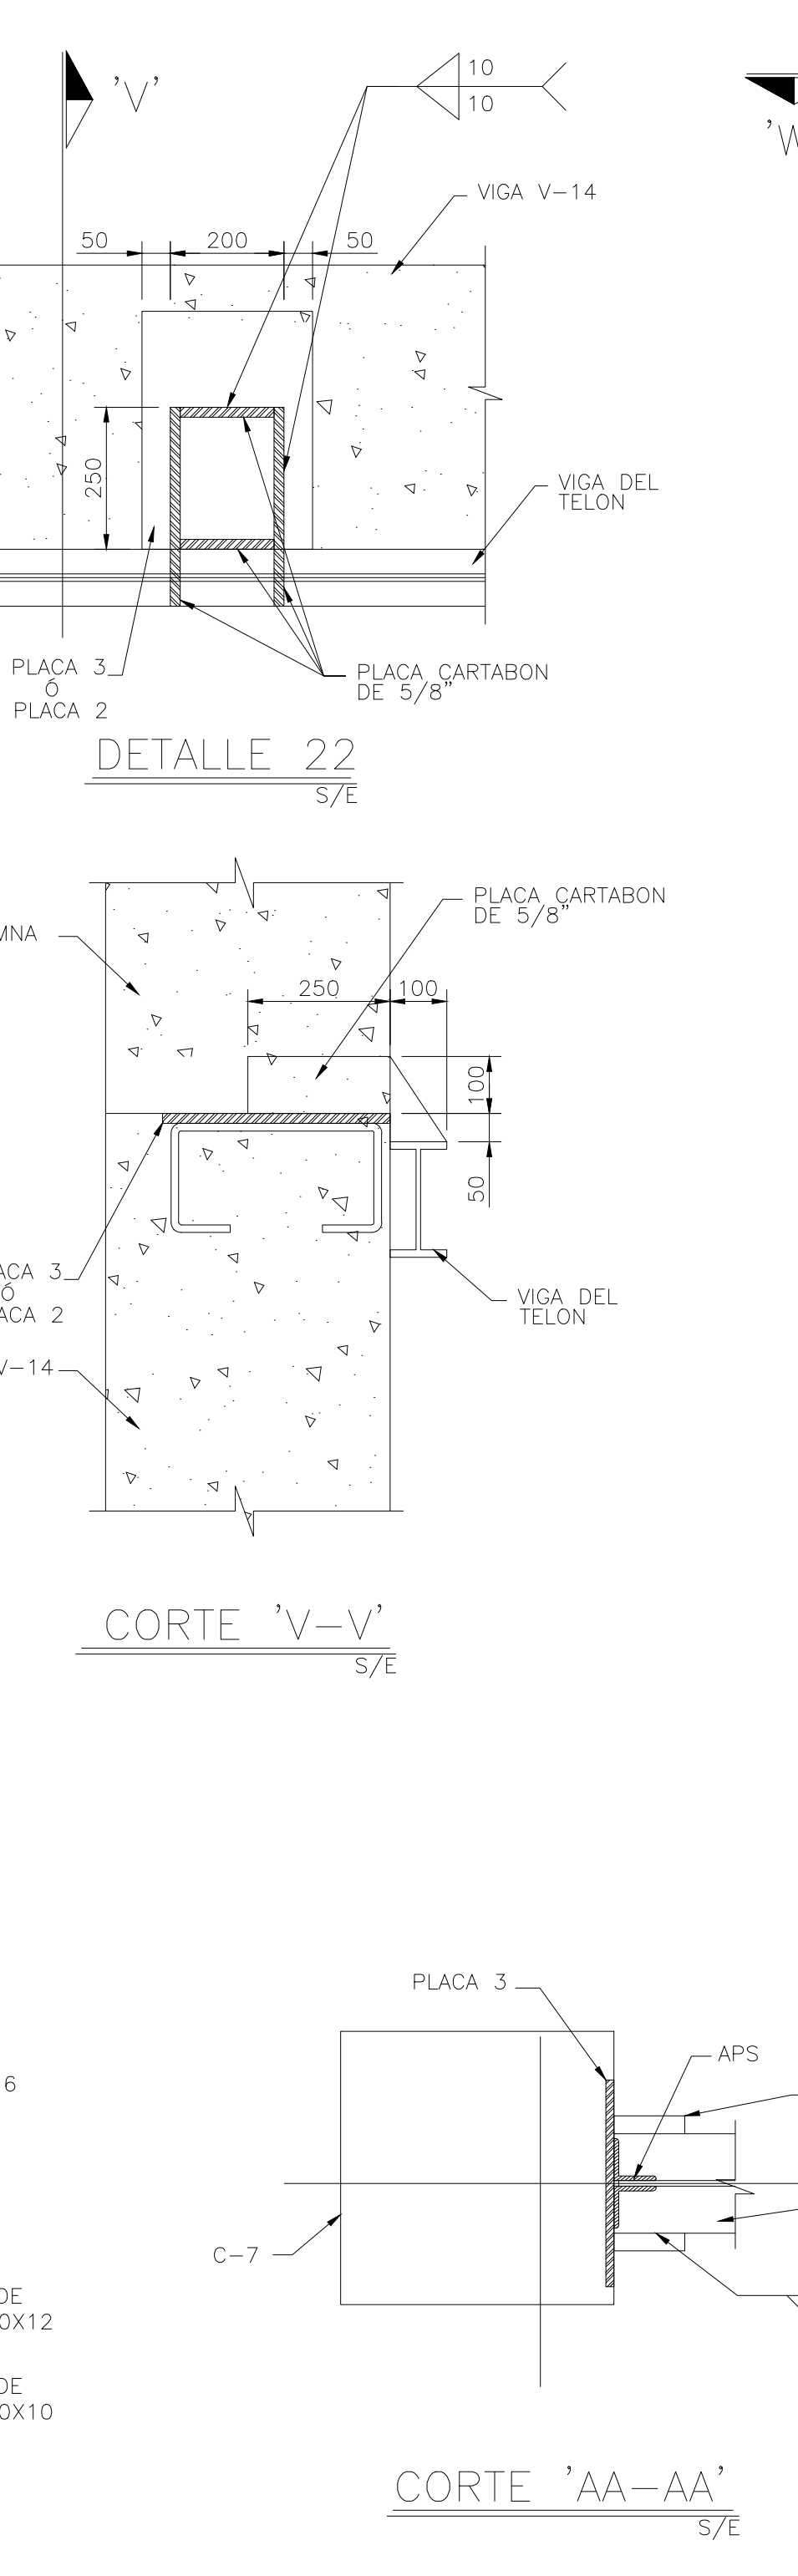
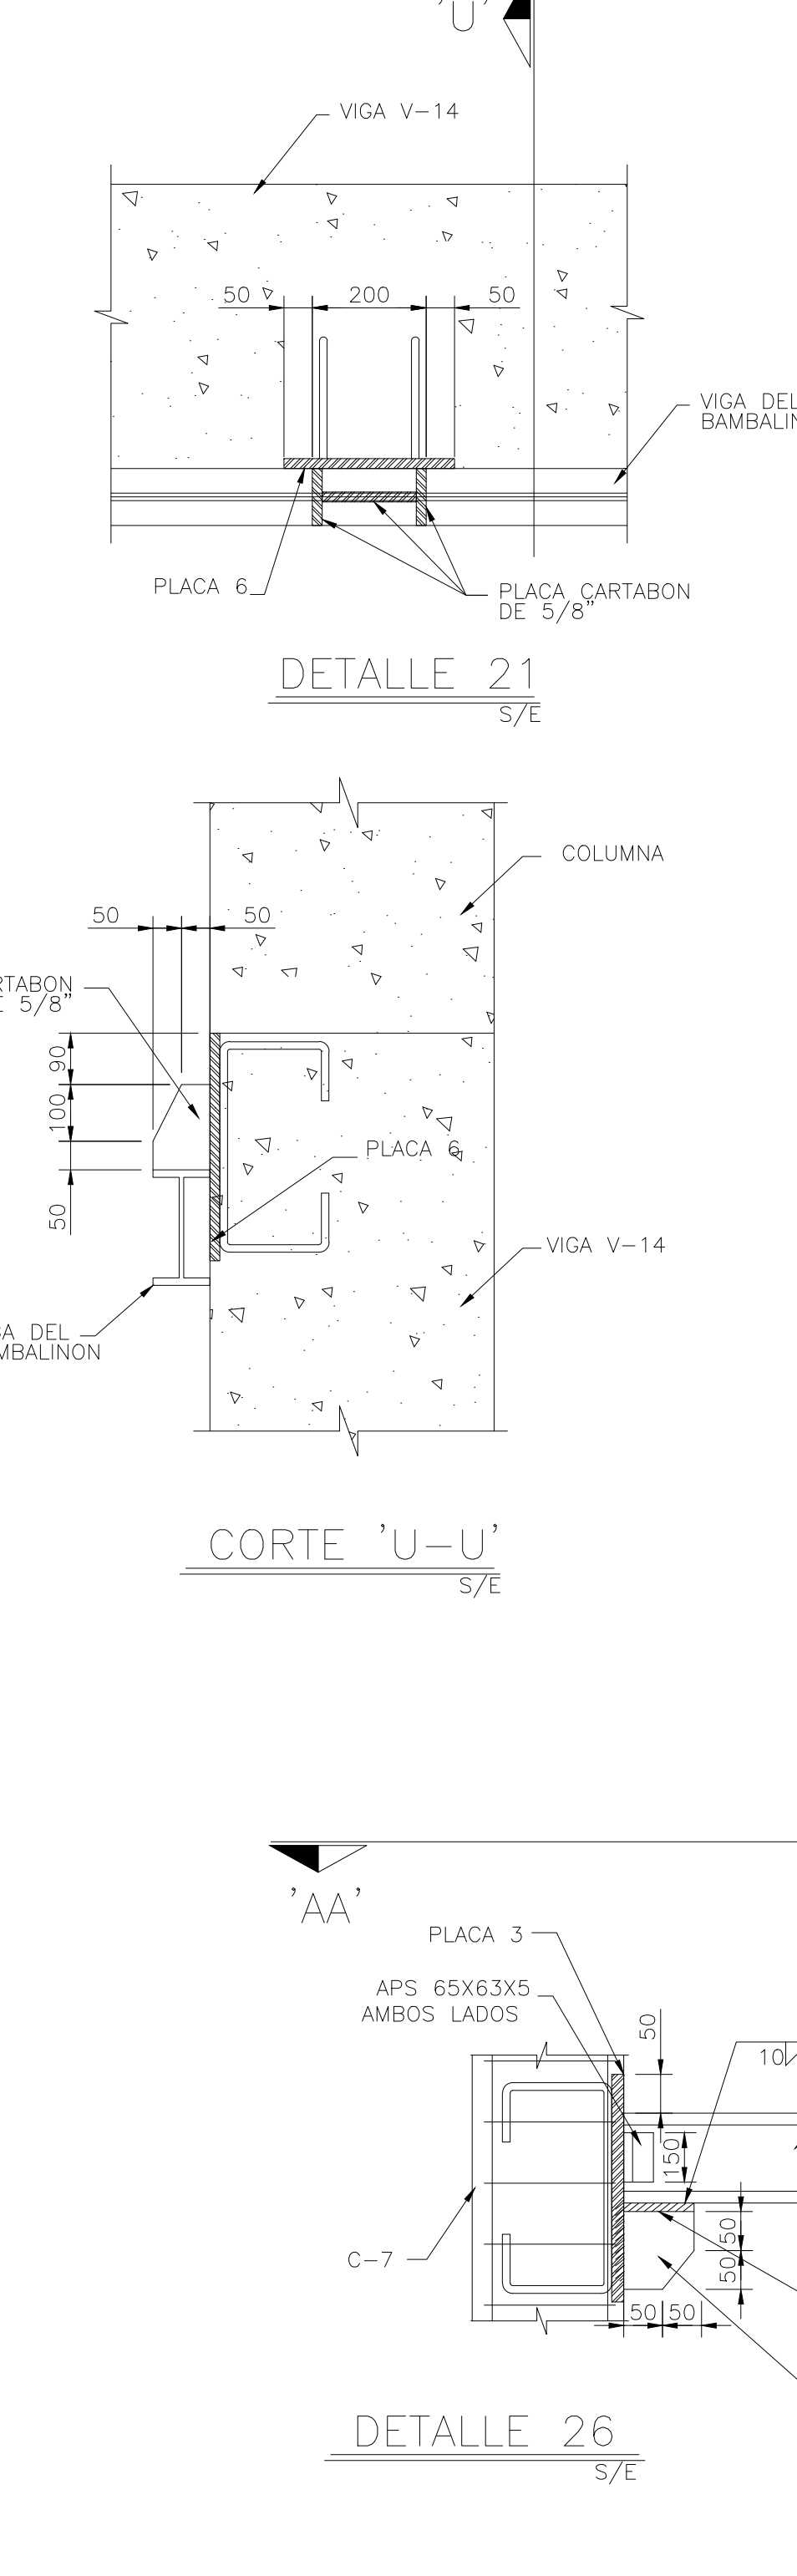
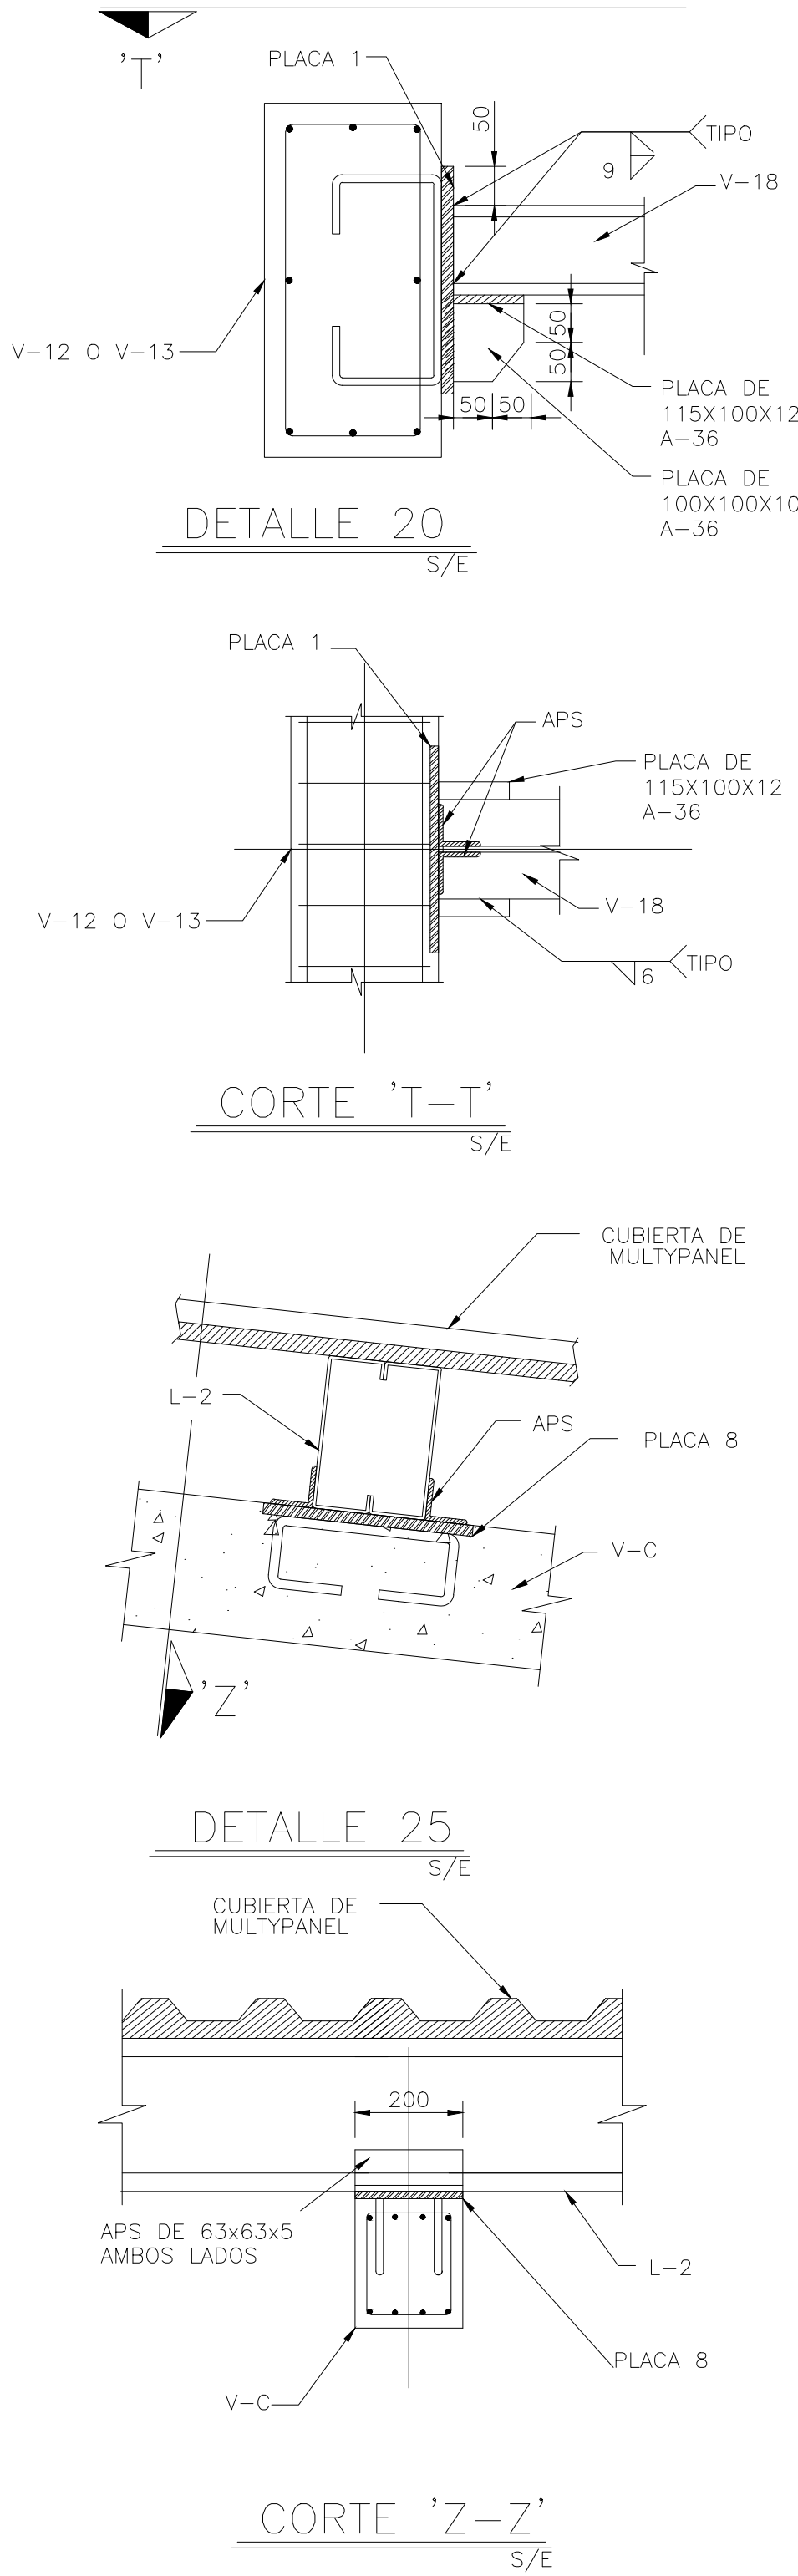


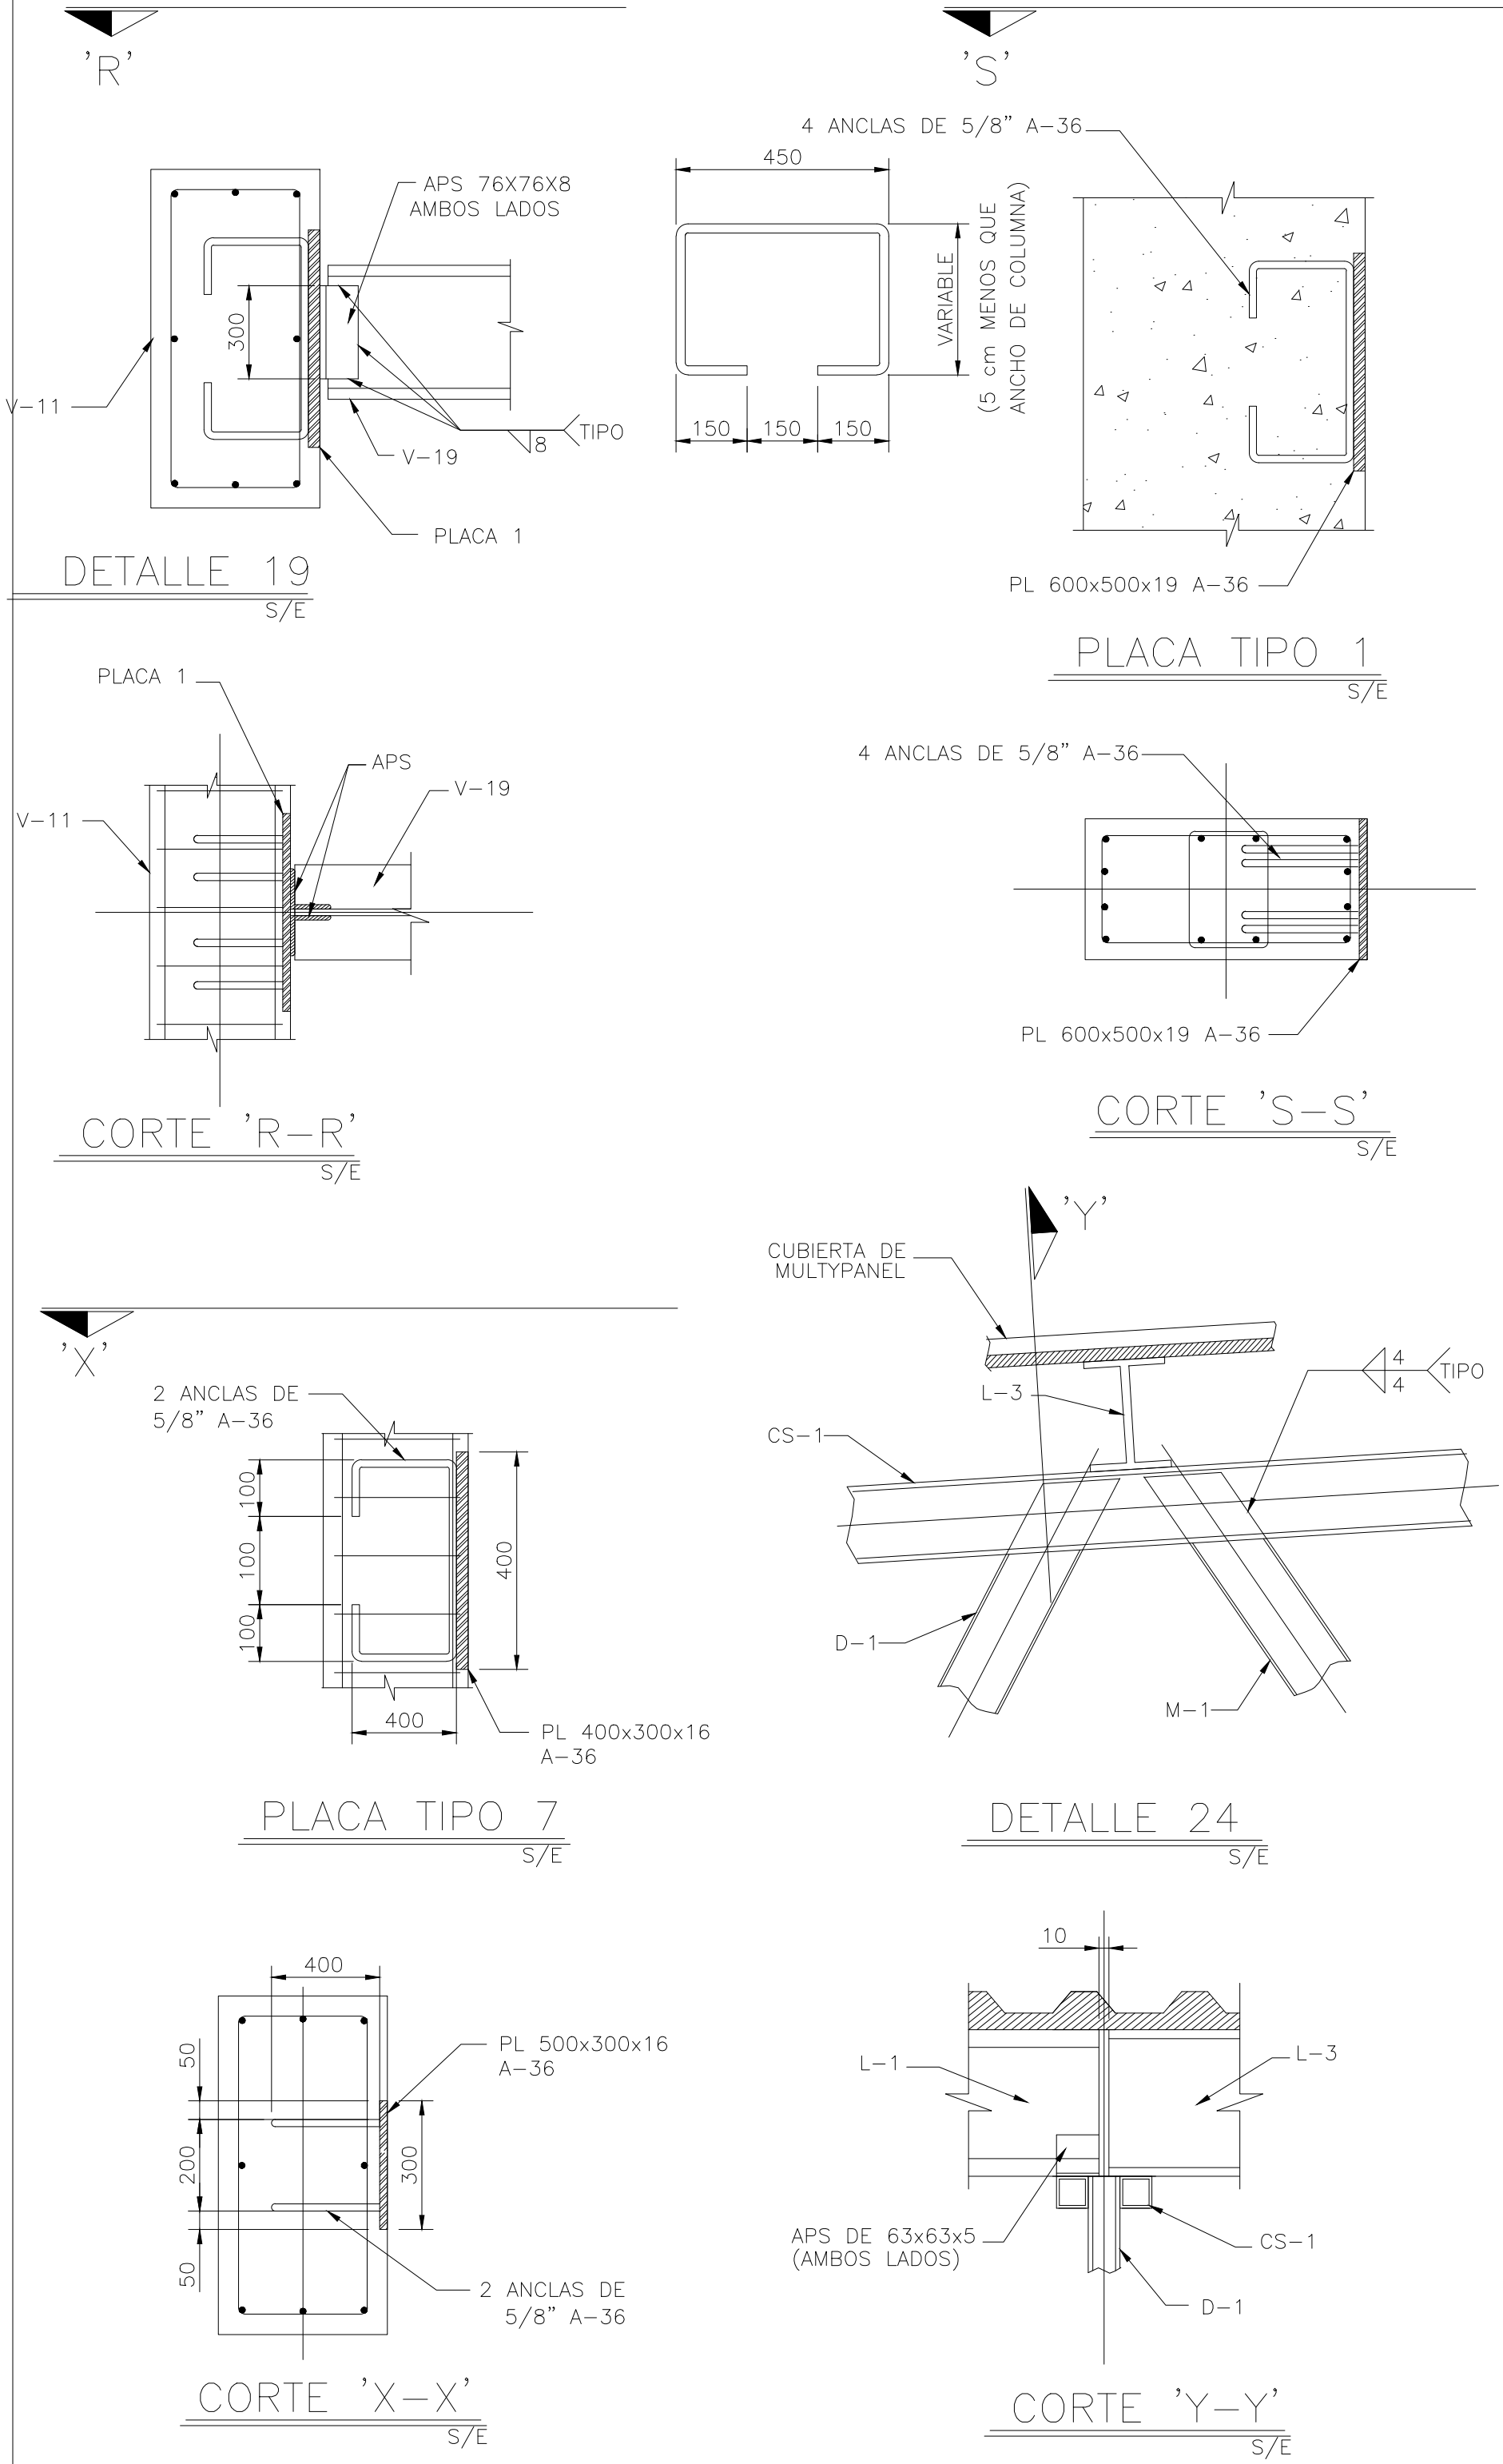

- NOTAS:
- 1.- ACOTACIONES EN MILIMETROS, NIVELES EN METROS Y SOLDADURA EN MILIMETROS (EXCEPTO INDICADOS).
 - 2.- LAS COTAS RIGEN AL DIBUJO.
 - 3.- LOS NIVELES Y COTAS DEBERAN DE VERIFICARSE EN CAMPO POR EL CONSTRUCTOR DE ACUERDO A PLANOS ARQUITECTONICOS.
 - 4.- EL ACERO ESTRUCTURAL EN COLUMNAS Y VIGAS DE IPR, PLACAS BASE ANCLAS, PLACAS Y ANGULOS DE CONEXION ES A-36, fy = 2530 kg/cm2
 - 5.- EL ACERO ESTRUCTURAL EN ARMADURAS Y POLINES ES ACERO COMERCIAL fy = 2300 kg/cm2
 - 6.- USAR SOLDADURA E-70, EXCEPTO EN PERFILES PTR EN LOS CUALES SE DEBERA USAR SOLDADURA E-60.
 - 7.- EL FABRICANTE DE LA ESTRUCTURA SERA EL RESPONSABLE DE REALIZAR LOS PLANOS TALLER PARA LA FABRICACION Y MONTAJE DE ESTA.
 - 8.- TRABAJE ESTE DIBUJO CON TODOS LOS DIBUJOS ESTRUCTURALES.

Secretaría de Infraestructura
Nuevo León
GOBIERNO DEL ESTADO

NORTE:

PROYECTO:

ADECUACIÓN AL TEATRO MUNICIPAL DE ALLENDE (ESCENARIO Y SALA DE ESPECTÁCULOS)

SIMBOLOGÍA / NOTAS:

NPT	NIVEL PISO TERMINADO
NSL	NIVEL SUPERIOR DE LOSA ESTRUCTURAL
NLBL	NIVEL LECHO BAJO DE LOSA ESTRUCTURAL
NLBP	NIVEL LECHO BAJO DE PLAFON
NCP	NIVEL CORONAMIENTO PRETIL
NCM	NIVEL CORONAMIENTO MURO
NC	NIVEL CERRAMIENTO
	NIVEL INDICADO EN PLANTA
	NIVEL INDICADO EN CORTE O ALZADO
	CAMBIO DE NIVEL EN PISO
	CAMBIO DE NIVEL EN PLAFON
	CAMBIO DE MATERIAL EN PISO
	CAMBIO DE MATERIAL EN PLAFON
	CAMBIO DE MATERIAL EN MURO

REVISIÓN:

No.	REVISION	FECHA

UBICACIÓN:

CALLE JUÁREZ ENTRE PRIV. MORELOS Y CALLE MORELOS, ALLENDE, N.L.

ESCALA:

1:400

ACOTACIONES:

METROS

ESCALA GRÁFICA:

FECHA:

MARZO 2020

RESPONSABLE DEL PROYECTO:

ARQ. SANDRA GUADALUPE PATIÑO MACIAS
DIRECTORA DE PROYECTOS

PLANO:

PLANO DE DETALLE ESTRUCTURAL

CLAVE PLANO:

TA-EST-DET-03

NOTA:

ESTE PROGRAMA ES DE CARÁCTER PÚBLICO, NO ES PATROCINADO, NI PROMOVIDO POR PARTIDO POLÍTICO ALGUNO Y SUS RECURSOS PROVIENEN DE LOS IMPUESTOS QUE PAGAN TODOS LOS CONTRIBUYENTES. ESTÁ PROHIBIDO EL USO DE ESTE PROGRAMA CON FINES POLÍTICOS, ELECTORALES, DE LUCRO Y OTROS DISTINTOS A LOS ESTABLECIDOS.

Secretaría de Infraestructura
Nuevo León

SECRETARÍA DE INFRAESTRUCTURA
SUBSECRETARÍA DE CONSTRUCCIÓN
DIRECCION DE PROYECTOS