




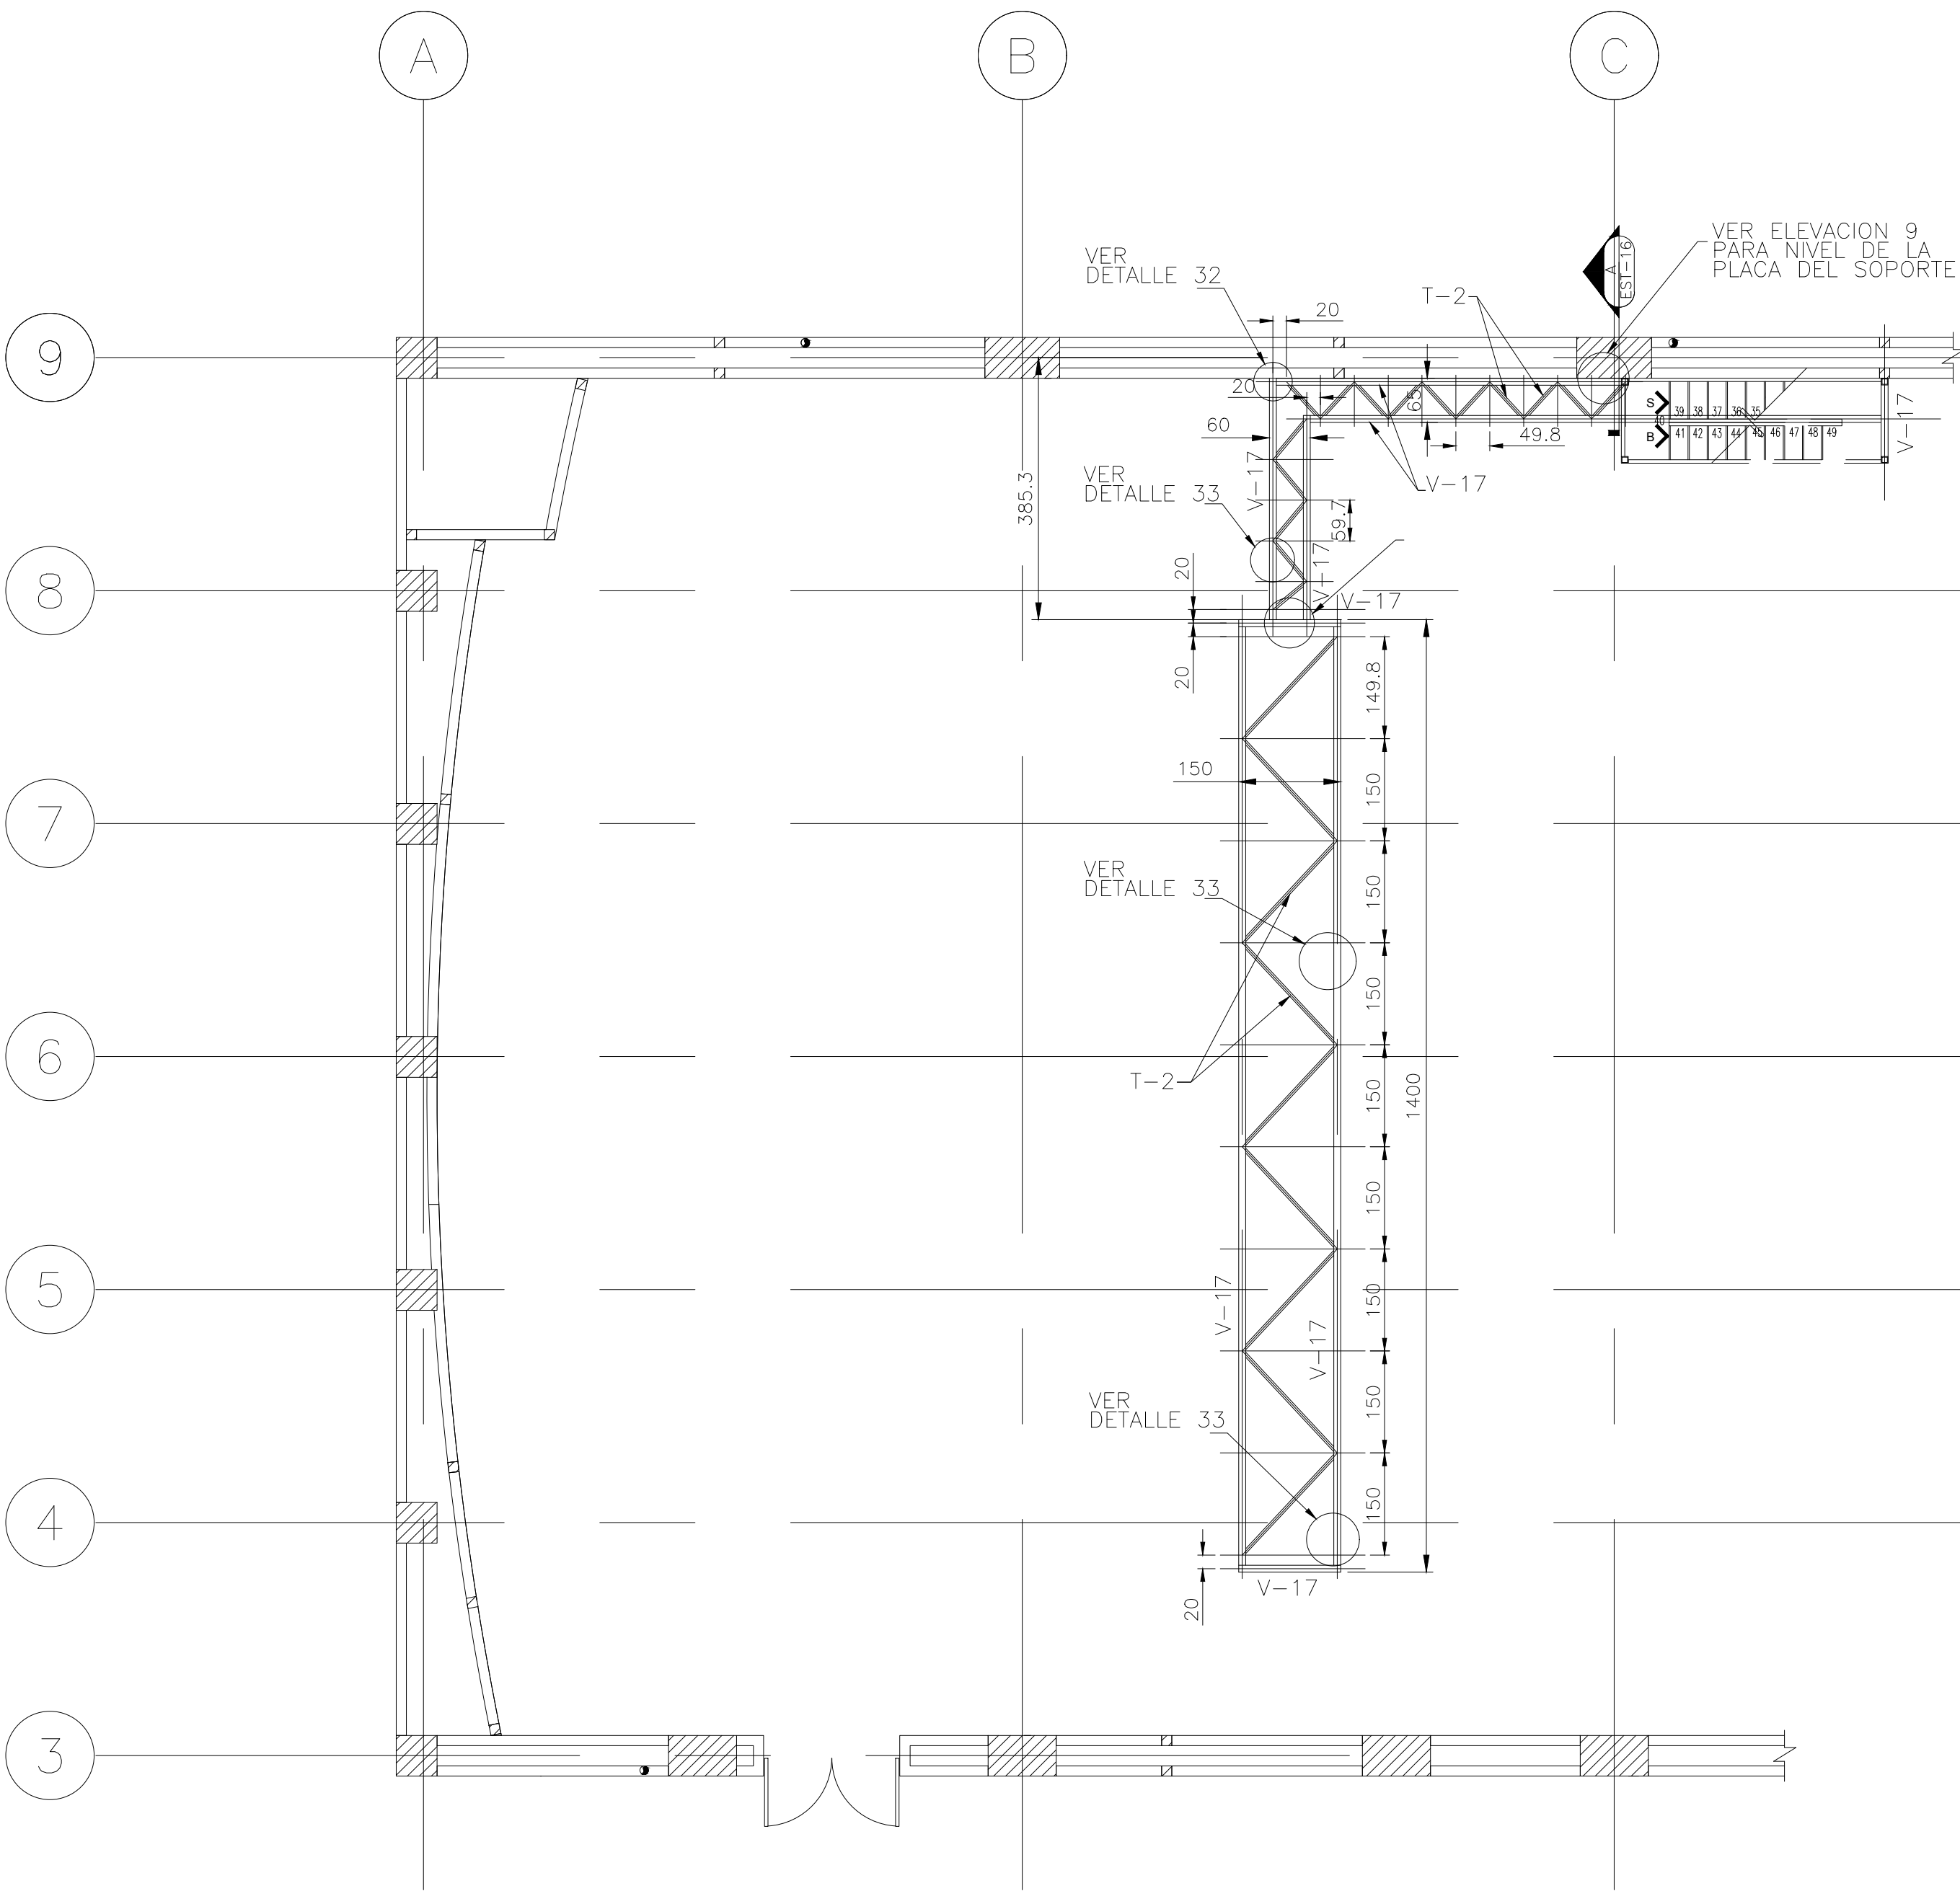


PUENTE DE ILUMINACION
NIVEL +109.475 ESC. 1:75



NOTAS:

NOTAS:

- 1.- ACOTACIONES EN MILIMETROS, NIVELES EN METROS Y SOLDADURA EN MILIMETROS (EXCEPTO INDICADOS).
- 2.- LAS COTAS RIGEN AL DIBUJO
- 3.- LOS NIVELES Y COTAS DEBERAN DE VERIFICARSE EN CAMPO POR EL CONSTRUCTOR DE ACUERDO A PLANOS ARQUITECTONICOS.
- 4.- EL ACERO ESTRUCTURAL EN COLUMNAS Y VIGAS DE IPR, PLACAS BASE ANCLAS, PLACAS Y ANGULOS DE CONEXION ES A-36, $f_y = 2530 \text{ kg/cm}^2$
- 5.- EL ACERO ESTRUCTURAL EN ARMADURAS Y POLINES ES ACERO COMERCIAL $f_y = 2300 \text{ kg/cm}^2$
- 6.- USAR SOLDADURA E-70, EXCEPTO EN PERFILES PTR EN LOS CUALES SE DEBERA USAR SOLDADURA E-60.
- 7.- EL FABRICANTE DE LA ESTRUCTURA SERA EL RESPONSABLE DE REALIZAR LOS PLANOS TALLER PARA LA FABRICACION Y MONTAJE DE ESTA.

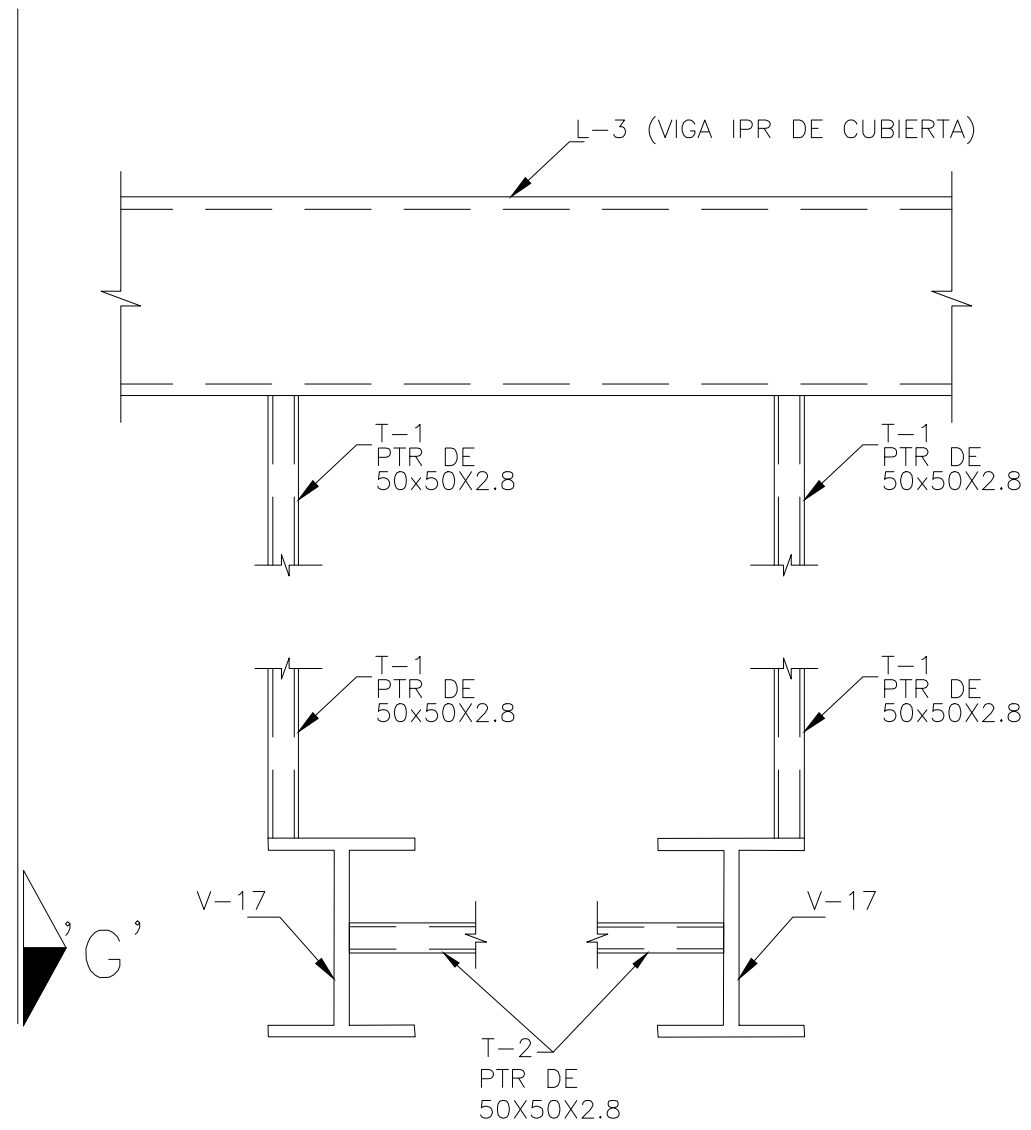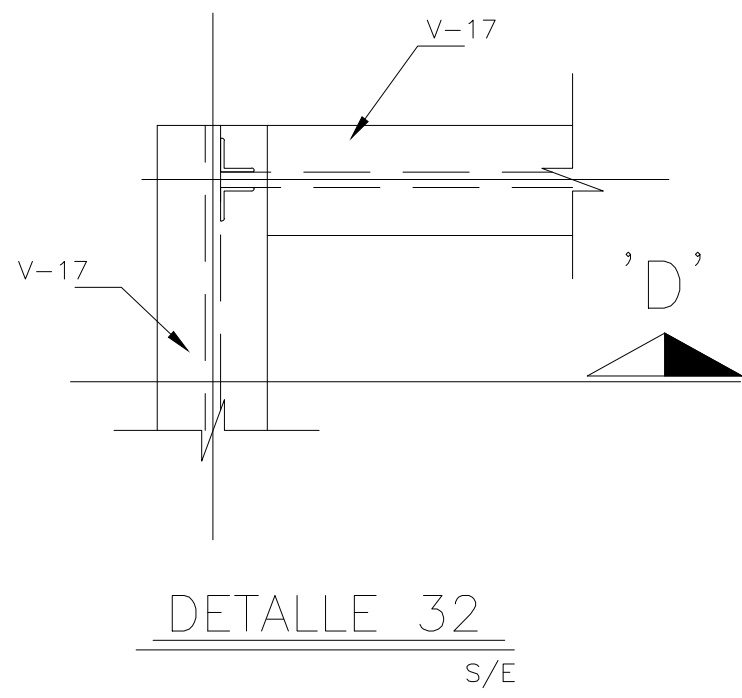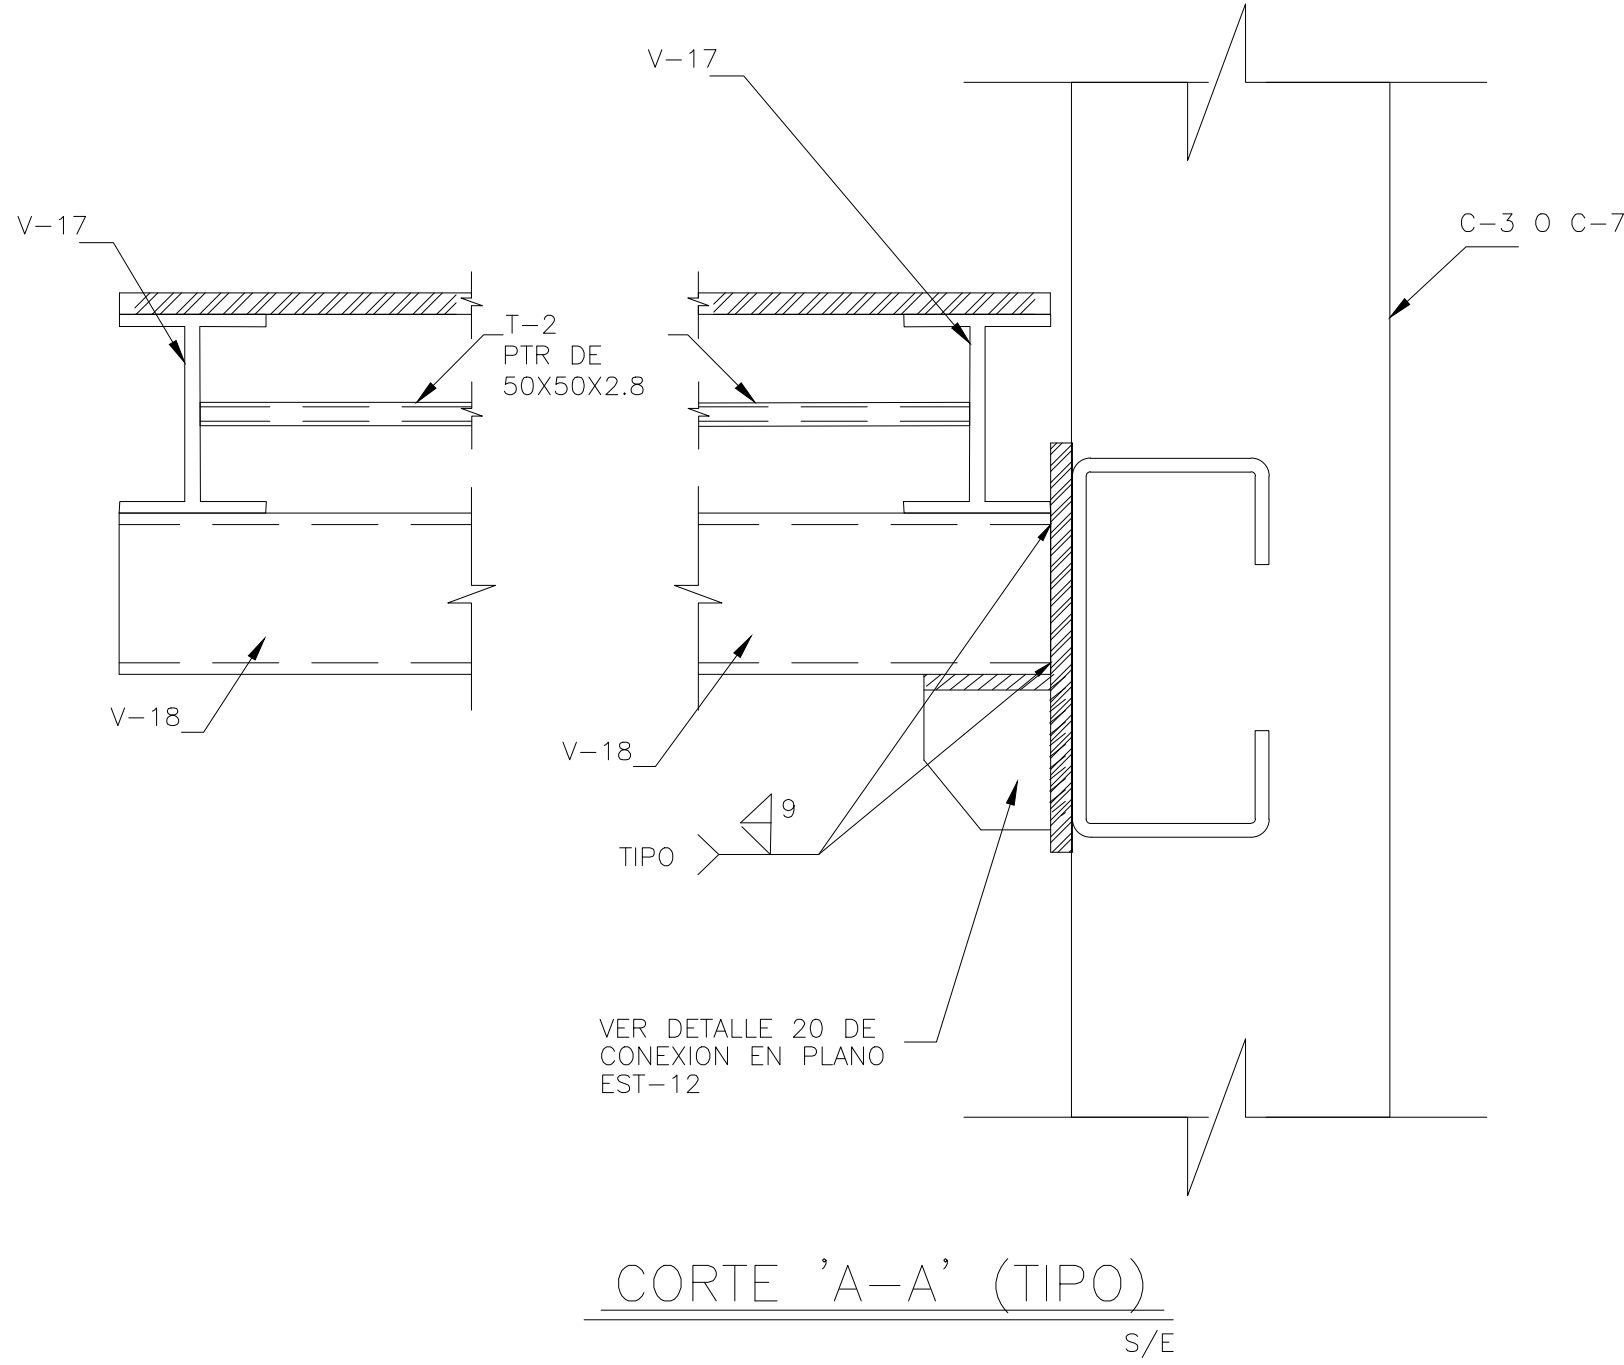


DETALLE 33
S/E

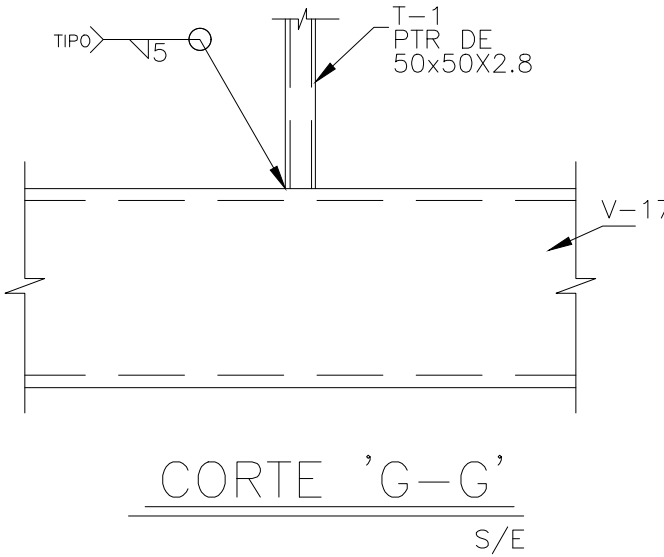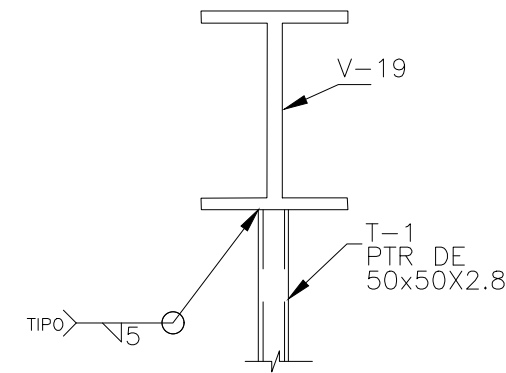

DEPENDENCIA NORMATIVA:



NORTE:

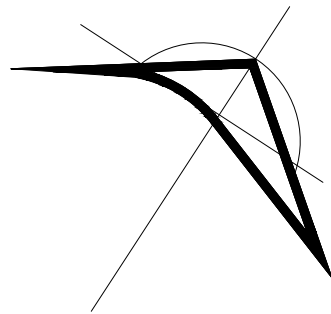

PROYECTO:

ADECUACIÓN AL TEATRO MUNICIPAL DE ALLENDE (ESCENARIO Y SALA DE ESPECTÁCULOS)

SIMBOLOGÍA / NOTAS:

- NPT NIVEL PISO TERMINADO
- NSL NIVEL SUPERIOR DE LOSA ESTRUCTURAL
- NLBL NIVEL LECHO BAJO DE LOSA ESTRUCTURAL
- NLBP NIVEL LECHO BAJO DE PLAFON
- NCP NIVEL CORONAMIENTO PRETIL
- NCM NIVEL CORONAMIENTO MURO
- NC NIVEL CERRAMIENTO
- NIVEL INDICADO EN PLANTA
- NIVEL INDICADO EN CORTE O ALZADO
- CAMBIO DE NIVEL EN PISO
- CAMBIO DE MATERIAL EN PISO
- CAMBIO DE NIVEL EN PLAFON
- CAMBIO DE MATERIAL EN PLAFON
- CAMBIO DE MATERIAL EN MURO

REVISIÓN:

No.	REVISION	FECHA

UBICACIÓN:

CALLE JUÁREZ ENTRE PRIV. MORELOS Y CALLE MORELOS, ALLENDE, N.L.

ESCALA:

SIN ESCALA

ACOTACIONES:

METROS

ESCALA GRÁFICA:

FECHA:

MARZO 2020

RESPONSABLE DEL PROYECTO:

ARQ. SANDRA GUADALUPE PATIÑO MACIAS
DIRECTORA DE PROYECTOS

PLANO:

PLANTA ESTRUCTURAL DE PUERTAS DE ESCENARIO

CLAVE PLANO:

TA-EST-PU-01-02

NOTA:
ESTE PROGRAMA ES DE CARÁCTER PÚBLICO, NO ES PATROCINADO, NI PROMOVIDO POR PARTIDO POLÍTICO ALGUNO Y SUS RECURSOS PROVIENEN DE LOS IMPUESTOS QUE PAGAN TODOS LOS CONTRIBUYENTES. ESTÁ PROHIBIDO EL USO DE ESTE PROGRAMA CON FINES POLÍTICOS, ELECTORALES, DE LUCRO Y OTROS DISTINTOS A LOS ESTABLECIDOS.



SECRETARÍA DE INFRAESTRUCTURA
SUBSECRETARÍA DE CONSTRUCCIÓN
DIRECCIÓN DE PROYECTOS



ADECUACIÓN AL TEATRO MUNICIPAL DE ALLENDE
PLANO ESTRUCTURAL DE PUERTAS DE ESCENARIO