



PLANTA DE SECCIONAMIENTO

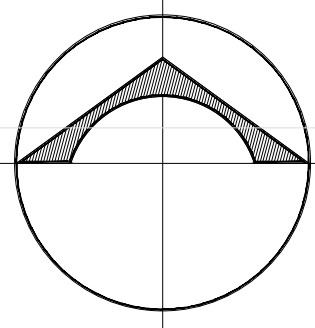

CROQUIS DE UBICACIÓN

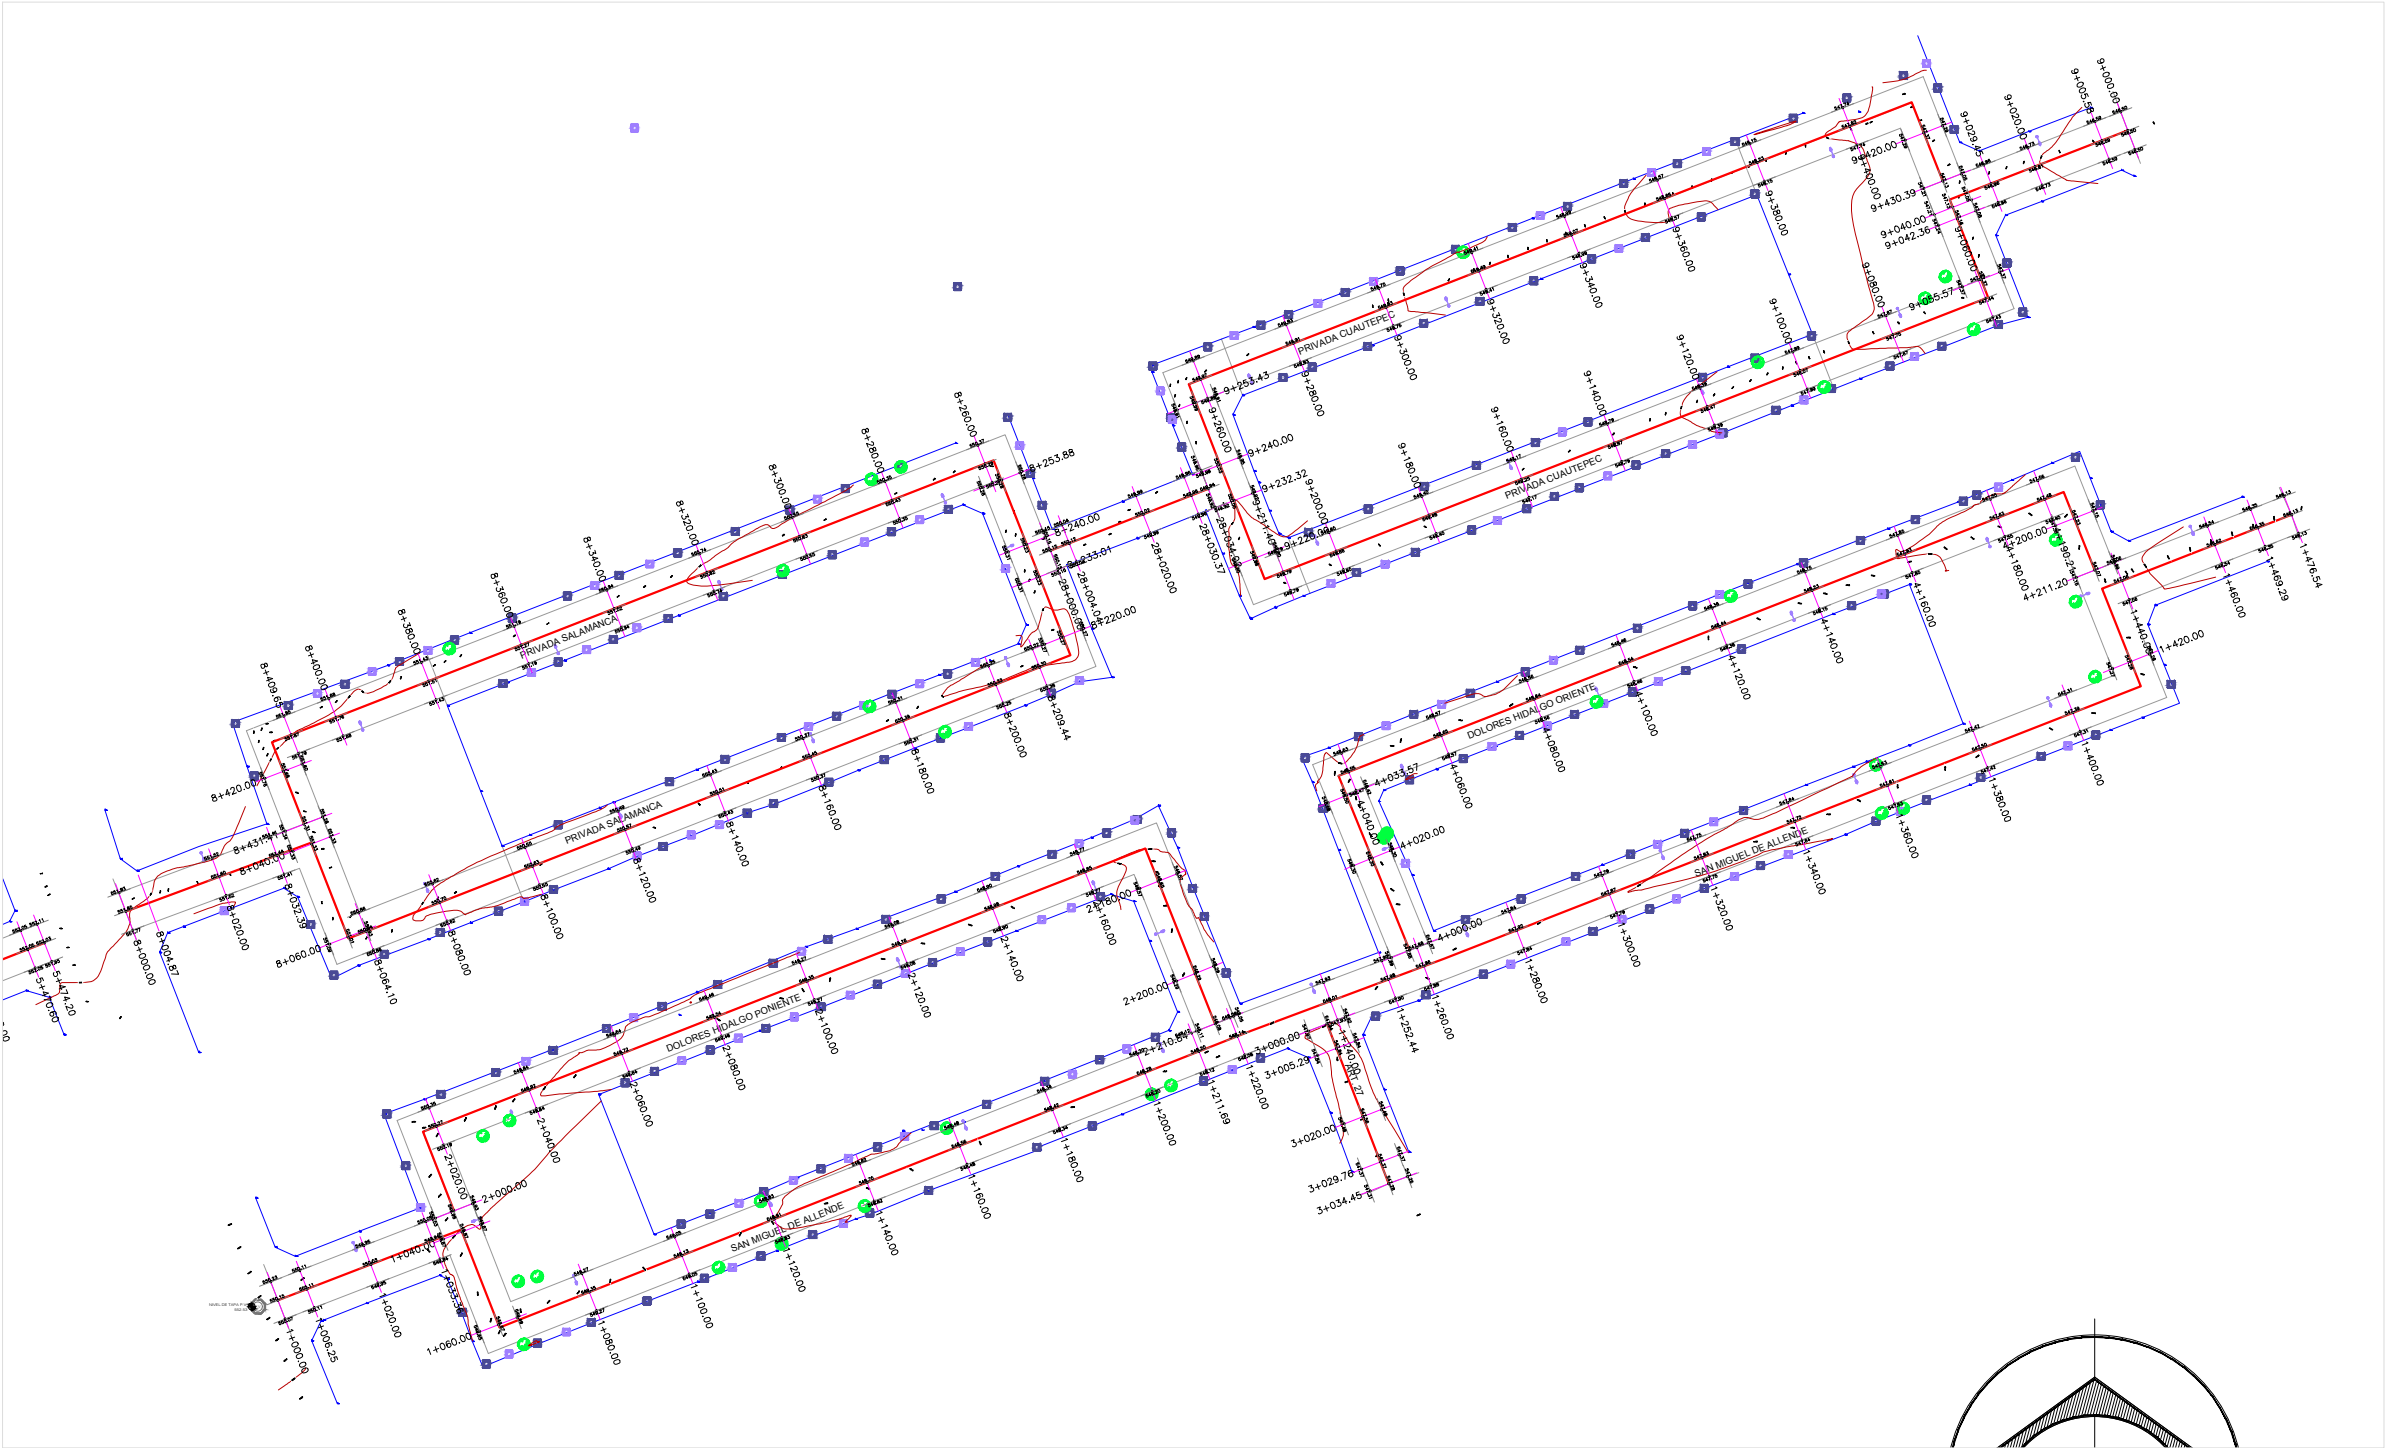

SIMBOLOGÍA / NOTAS:

PROYECTO:  
  
PAVIMENTACIÓN DE DIVERSAS CALLES, EN LA COL. ALIANZA REAL, EN ESCOBEDO N.L., 2DA ETAPA

[GENERAL ESCOBEDO, NUEVO LEÓN ]



UBICACIÓN:  
  
COLONIA ALIANZA REAL

ACOTACIONES:  
1:40 METROS

ESCALA:  
  
JULIO / 2020

FECHA:  
RESPONSABLE DEL PROYECTO:

ARQ. SANDRA GUADALUPE PATIÑO MACÍAS  
DIRECCIÓN DE PROYECTOS

PLANO:  
PLANTA DE SECCIONAMIENTO  
SAN MIGUEL DE ALLENDE, DOLORES HIDALGO ORIENTE Y PONIENTE, PRIVADA SALAMANCA Y PRIVADA CUAUITEPEC


CLAVE PLANO:  
  
PG-01

NOTA:  
ESTE PROGRAMA ES DE CARÁCTER PÚBLICO, NO ES PATROCINADO, NI PROMOVIDO POR PARTIDO POLÍTICO ALGUNO Y SUS RECURSOS PROVIENEN DE LOS IMPUESTOS QUE PAGAN TODOS LOS CONTRIBUYENTES. ESTÁ PROHIBIDO EL USO DE ESTE PROGRAMA CON FINES POLÍTICOS, ELECTORALES, DE LUCRO Y OTROS DISTINTOS A LOS ESTABLECIDOS.




GOBIERNO DEL ESTADO DE NUEVO LEÓN  
SECRETARÍA DE INFRAESTRUCTURA  
SUBSECRETARÍA DE CONSTRUCCIÓN  
DIRECCIÓN DE PROYECTOS

PERFIL LONGITUDINAL

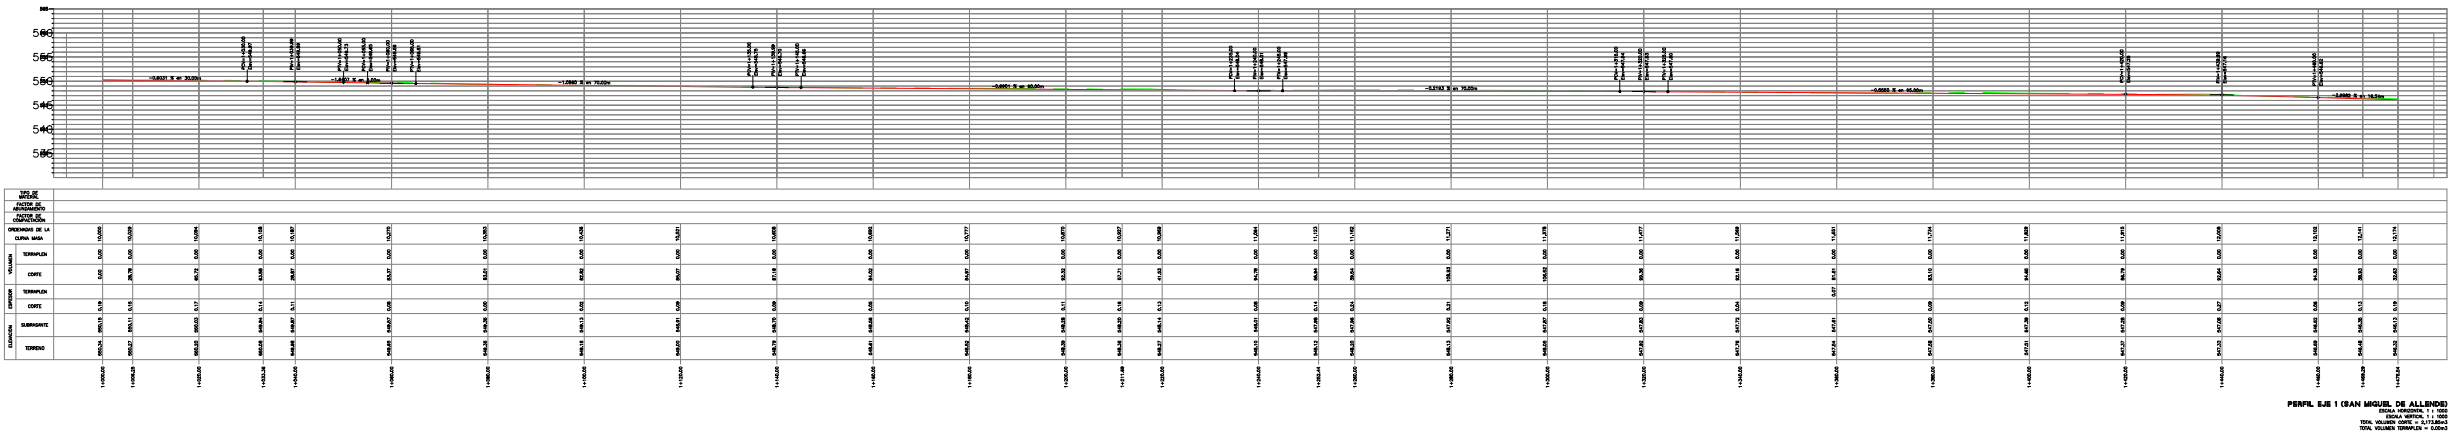

SECCIONAMIENTO

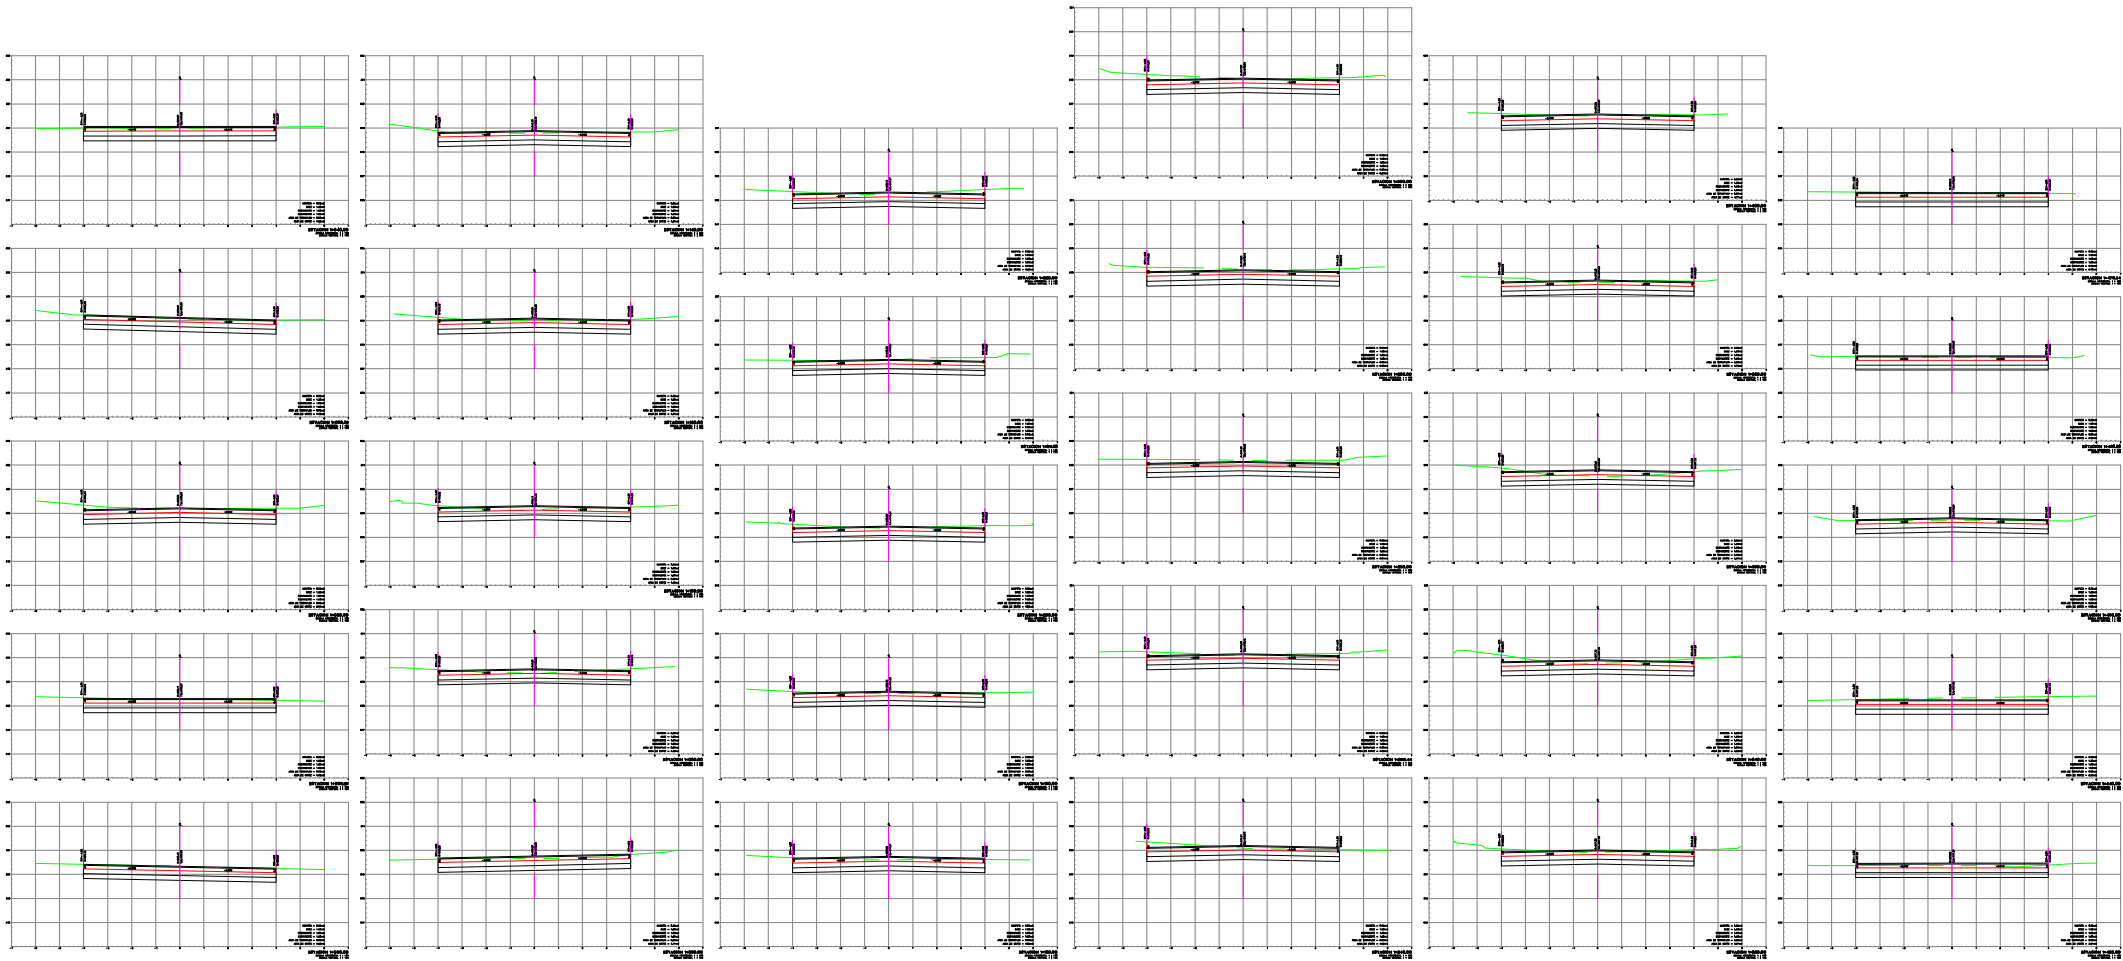

CROQUIS DE UBICACIÓN



SIMBOLOGIA / NOTAS:

PROYECTO:  
PAVIMENTACIÓN DE DIVERSAS CALLES, EN LA COL. ALIANZA REAL, EN ESCOBEDO N.L., 2DA ETAPA  
[GENERAL ESCOBEDO, NUEVO LEÓN]



UBICACIÓN:  
COLONIA ALIANZA REAL

|                 |                        |
|-----------------|------------------------|
| ESCALA:<br>1:40 | ACOTACIONES:<br>METROS |
|-----------------|------------------------|

FECHA:  
JULIO / 2020



RESPONSABLE DEL PROYECTO:  
ARQ. SANDRA GUADALUPE PATIÑO MACÍAS  
DIRECCIÓN DE PROYECTOS

PLANO:  
PERFIL Y SECCIONES  
CALLE SAN MIGUEL DE ALLENDE



CLAVE PLANO:  
PG-02

NOTA:  
ESTE PROGRAMA ES DE CARÁCTER PÚBLICO, NO ES PATROCINADO, NI PROMOVIDO POR PARTIDO POLÍTICO ALGUNO Y SUS RECURSOS PROVIENEN DE LOS IMPUESTOS QUE PAGAN TODOS LOS CONTRIBUYENTES. ESTÁ PROHIBIDO EL USO DE ESTE PROGRAMA CON FINES POLÍTICOS, ELECTORALES, DE LUERO Y OTROS DISTINTOS A LOS ESTABLECIDOS.

# PERFIL LONGITUDINAL

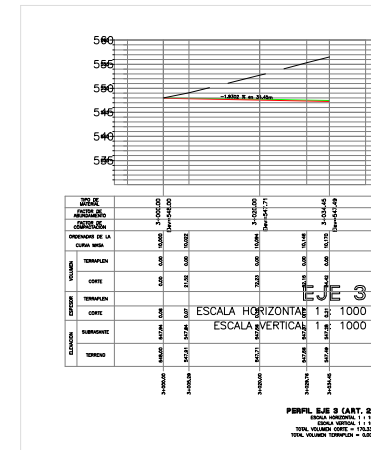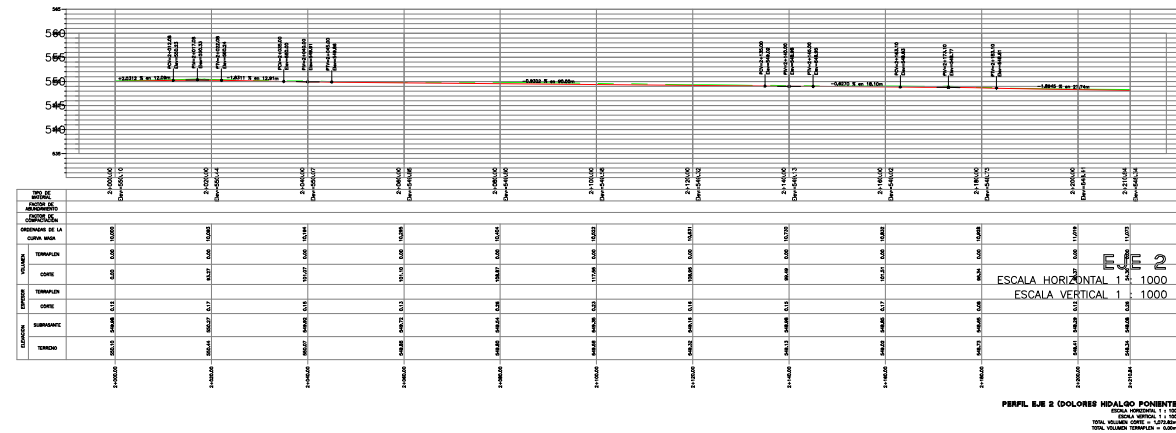

## SECCIONAMIENTO

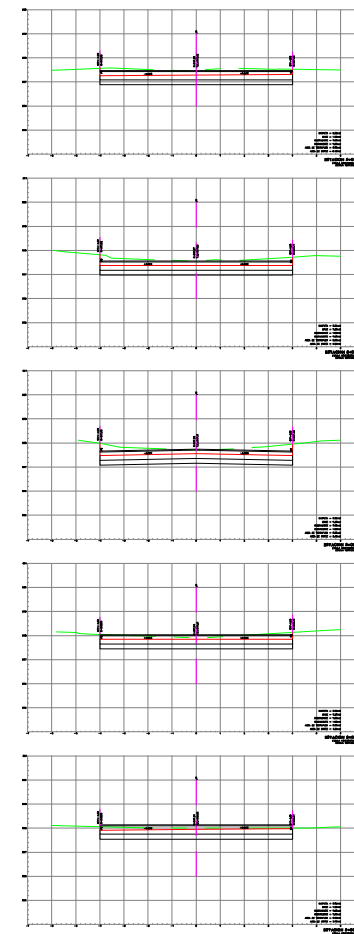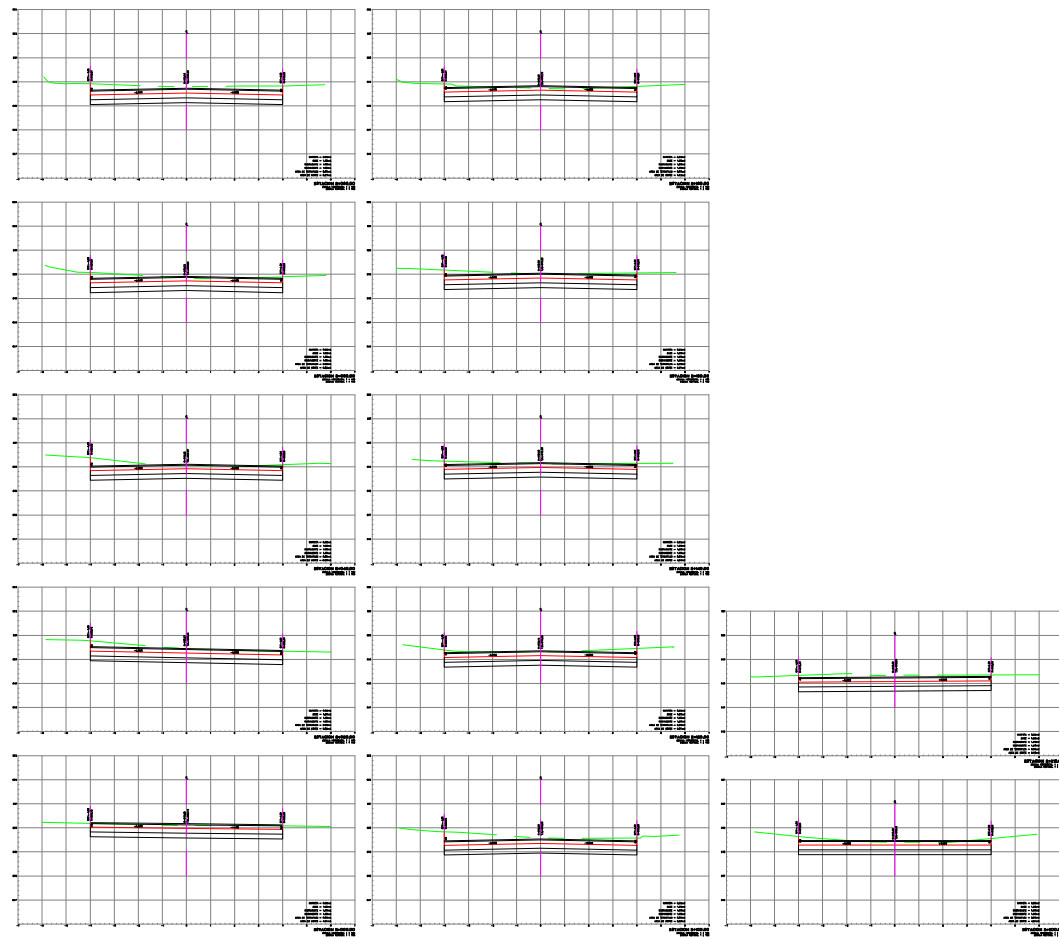

### CROQUIS DE UBICACIÓN



SIMBOLOGÍA / NOTAS:

|           |  |
|-----------|--|
| PROYECTO: |  |
|-----------|--|

PAVIMENTACIÓN DE DIVERSAS  
CALLES, EN LA COL. ALIANZA  
REAL, EN ESCOBEDO N.L., 2DA  
ETAPA

[GENERAL ESCOBEDO, NUEVO LEÓN ]



UBICACIÓN:

COLONIA ALIANZA REAL

1:40

ACOTACIONES:

METROS

ESCALA:

JULIO / 2020

FECHA:

RESPONSABLE DEL PROYECTO:

ARQ. SANDRA GUADALUPE PATIÑO MACÍAS  
DIRECCIÓN DE PROYECTOS

|        |  |
|--------|--|
| PLANO: |  |
|--------|--|

PERFIL Y SECCIONES  
DOLORES HIDALGO PONIENTE  
ART 27

CLAVE PLANO:

PG-03



NOTA:

ESTE PROGRAMA ES DE CARÁCTER PÚBLICO, NO ES PATROCINADO, NI PROMOVIDO POR PARTIDO POLÍTICO ALGUNO Y SUS RECURSOS PROVIENEN DE LOS IMPUESTOS QUE PAGAN TODOS LOS CONTRIBUYENTES. ESTÁ PROHIBIDO EL USO DE ESTE PROGRAMA CON FINES POLÍTICOS, ELECTORALES, DE LUCRO Y OTROS DISTINTOS A LOS ESTABLECIDOS.





GOBIERNO DEL ESTADO DE NUEVO LEÓN  
SECRETARÍA DE INFRAESTRUCTURA  
SUBSECRETARÍA DE CONSTRUCCIÓN  
DIRECCIÓN DE PROYECTOS

PERFIL LONGITUDINAL

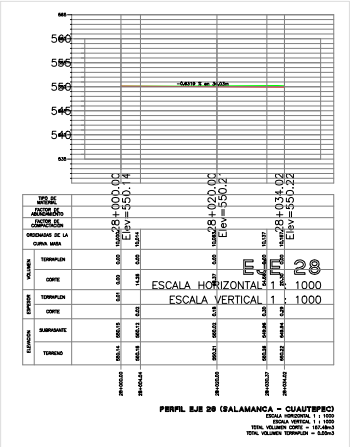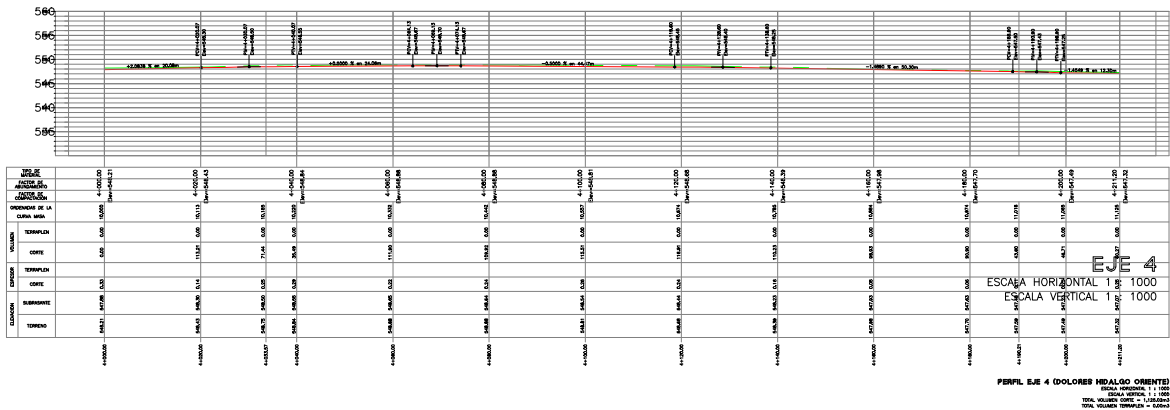

SECCIONAMIENTO

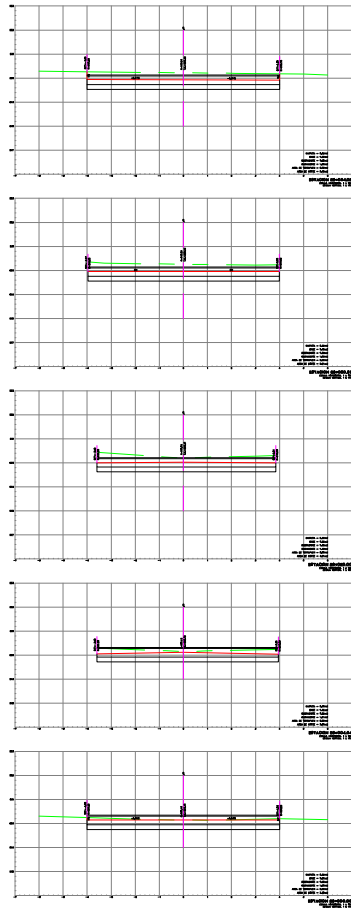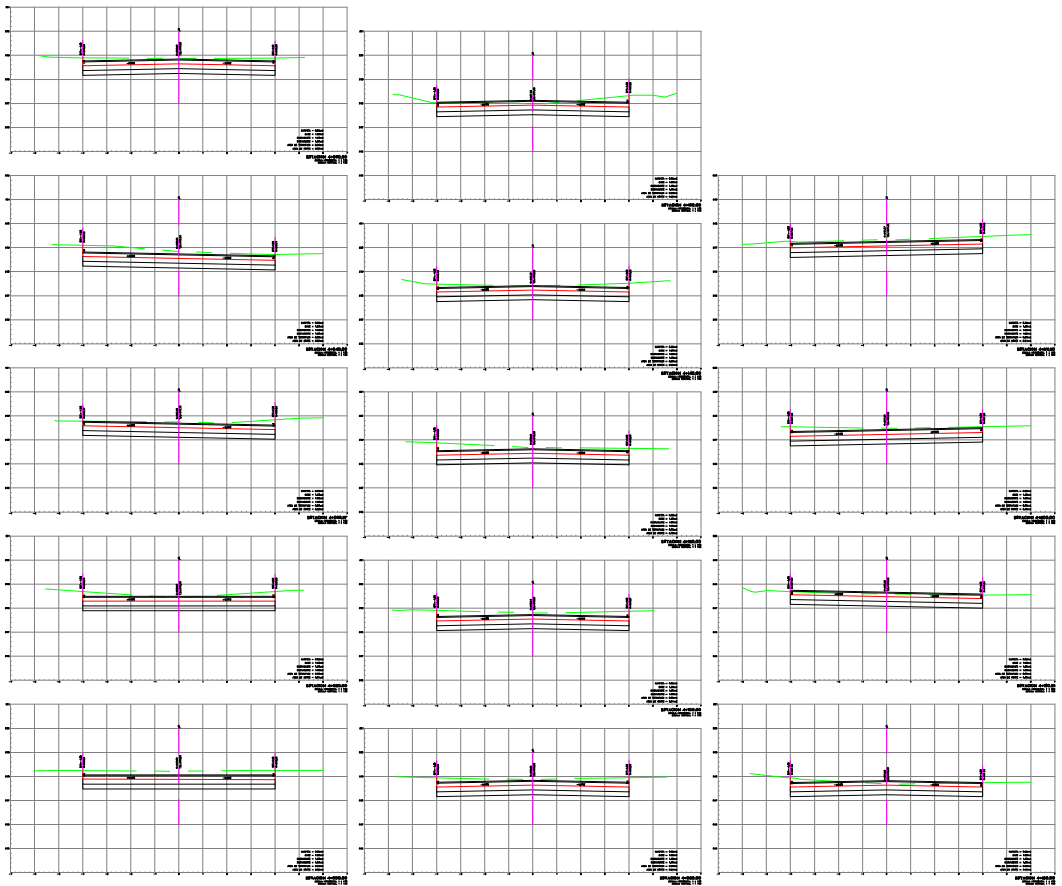

CROQUIS DE UBICACIÓN



SIMBOLOGÍA / NOTAS:

PROYECTO:  
  
PAVIMENTACIÓN DE DIVERSAS CALLES, EN LA COL. ALIANZA REAL, EN ESCOBEDO N.L., 2DA ETAPA  
  
[GENERAL ESCOBEDO, NUEVO LEÓN ]



UBICACIÓN:  
  
COLONIA ALIANZA REAL

ACOTACIONES:  
1:40 METROS

FECHA:  
JULIO / 2020

RESPONSABLE DEL PROYECTO:  
  
ARQ. SANDRA GUADALUPE PATIÑO MACÍAS  
DIRECCIÓN DE PROYECTOS

PLANO:  
  
PERFIL Y SECCIONES  
DOLORES HIDALGO ORIENTE  
SALAMANCA-CUAUTPEC


CLAVE PLANO:  
  
PG-04

NOTA:  
ESTE PROGRAMA ES DE CARÁCTER PÚBLICO, NO ES PATROCINADO, NI PROMOVIDO POR PARTIDO POLÍTICO ALGUNO Y SUS RECURSOS PROVIENEN DE LOS IMPUESTOS QUE PAGAN TODOS LOS CONTRIBUYENTES. ESTÁ PROHIBIDO EL USO DE ESTE PROGRAMA CON FINES POLÍTICOS, ELECTORALES, DE LUCRO Y OTROS DISTINTOS A LOS ESTABLECIDOS.



GOBIERNO DEL ESTADO DE NUEVO LEÓN  
SECRETARÍA DE INFRAESTRUCTURA  
SUBSECRETARÍA DE CONSTRUCCIÓN  
DIRECCION DE PROYECTOS

PERFIL LONGITUDINAL

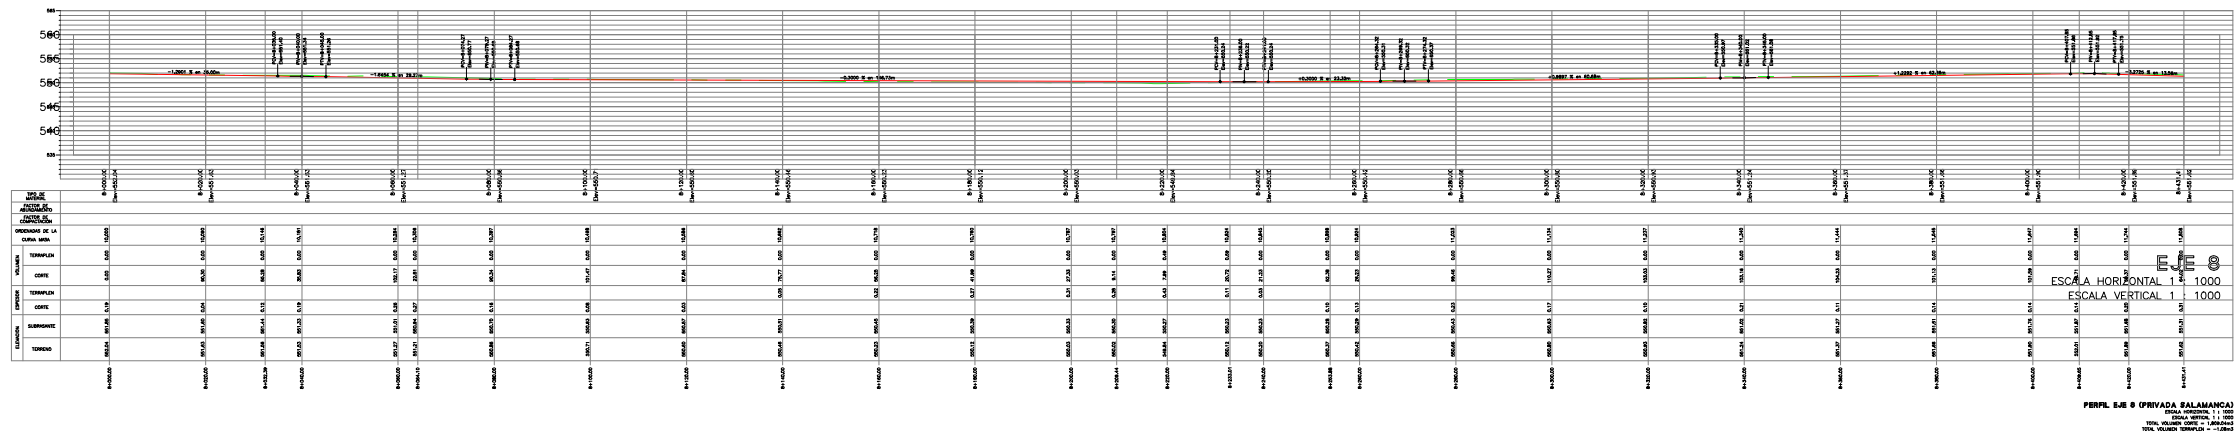

SECCIONAMIENTO



CROQUIS DE UBICACIÓN

SIMBOLOGÍA / NOTAS:

PROYECTO:  
PAVIMENTACIÓN DE DIVERSAS CALLES, EN LA COL. ALIANZA REAL, EN ESCOBEDO N.L., 2DA ETAPA  
[GENERAL ESCOBEDO, NUEVO LEÓN ]



UBICACION:  
COLONIA ALIANZA REAL

ACOTACIONES:  
1:40 METROS

ESCALA:  
JULIO / 2020

FECHA:  
RESPONSABLE DEL PROYECTO:


ARQ. SANDRA GUADALUPE PATIÑO MACÍAS  
DIRECCIÓN DE PROYECTOS

PLANO:  
PERFIL Y SECCIONES  
PRIVADA SALAMANCA


CLAVE PLANO:  
PG-05

NOTA:  
ESTE PROGRAMA ES DE CARÁCTER PÚBLICO, NO ES PATROCINADO, NI PROMOVIDO POR PARTIDO POLÍTICO ALGUNO Y SUS RECURSOS PROVIENEN DE LOS IMPUESTOS QUE PAGAN TODOS LOS CONTRIBUYENTES. ESTÁ PROHIBIDO EL USO DE ESTE PROGRAMA CON FINES POLÍTICOS, ELECTORALES, DE LUCRO Y OTROS DISTINTOS A LOS ESTABLECIDOS.

## PERFIL LONGITUDINAL

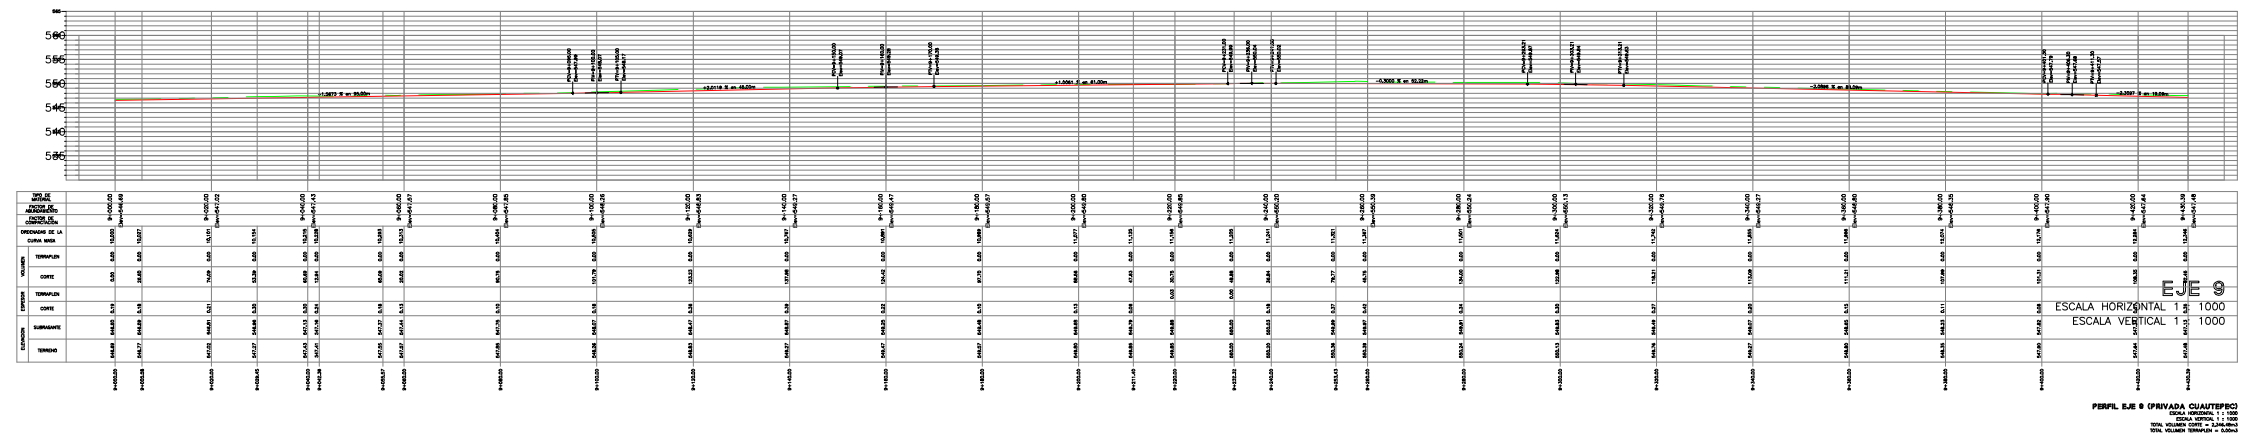

## SECCIONAMIENTO

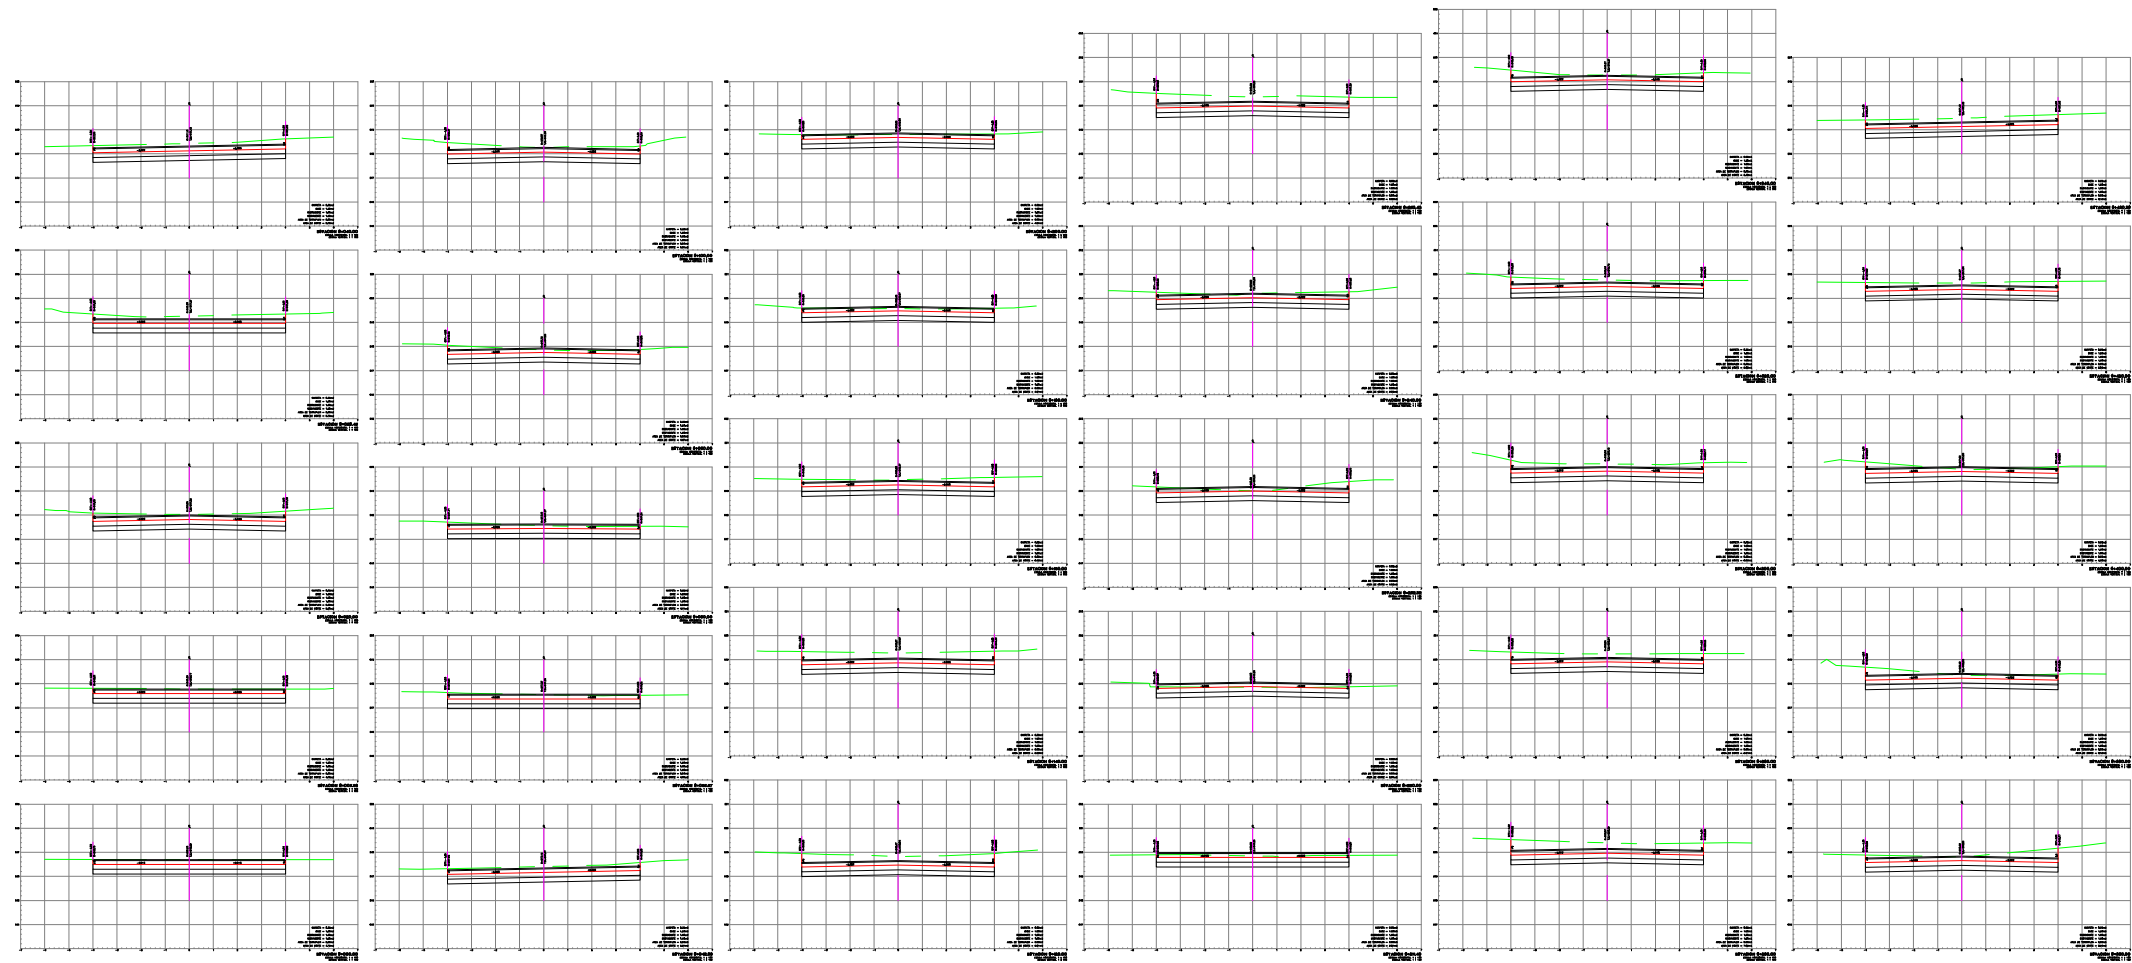

### CROQUIS DE UBICACIÓN



SIMBOLOGÍA / NOTAS:

|           |
|-----------|
| PROYECTO: |
|-----------|

PAVIMENTACIÓN DE DIVERSAS  
CALLE, EN LA COL. ALIANZA  
REAL, EN ESCOBEDO N.L., 2DA  
ETAPA

[GENERAL ESCOBEDO, NUEVO LEÓN ]



UBICACIÓN:

COLONIA ALIANZA REAL

|                           |              |
|---------------------------|--------------|
| ESCALA:                   | ACOTACIONES: |
| PERFIL 1:40 SECCIONES 1:8 | METROS       |

ESCALA:

JULIO / 2020

FECHA:  
RESPONSABLE DEL PROYECTO:

ARQ. SANDRA GUADALUPE PATIÑO MACÍAS  
DIRECCIÓN DE PROYECTOS

|        |                                         |
|--------|-----------------------------------------|
| PLANO: | PERFIL Y SECCIONES<br>PRIVADA CUAUTEPEC |
|--------|-----------------------------------------|

CLAVE PLANO:



PG-06

**NOTA:**  
ESTE PROGRAMA ES DE CARÁCTER PÚBLICO, NO ES PATROCINADO, NI PROMOVIDO POR PARTIDO POLÍTICO ALGUNO Y SUS RECURSOS PROVIENEN DE LOS IMPUESTOS QUE PAGAN TODOS LOS CONTRIBUYENTES. ESTÁ PROHIBIDO EL USO DE ESTE PROGRAMA CON FINES POLÍTICOS, ELECTORALES, DE LUCRO Y OTROS DISTINTOS A LOS ESTABLECIDOS.



GOBIERNO DEL ESTADO DE NUEVO LEÓN  
SECRETARÍA DE INFRAESTRUCTURA  
SUBSECRETARÍA DE CONSTRUCCIÓN  
DIRECCIÓN DE PROYECTOS

PLANTA DE SECCIONAMIENTO

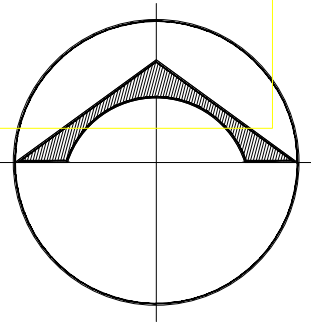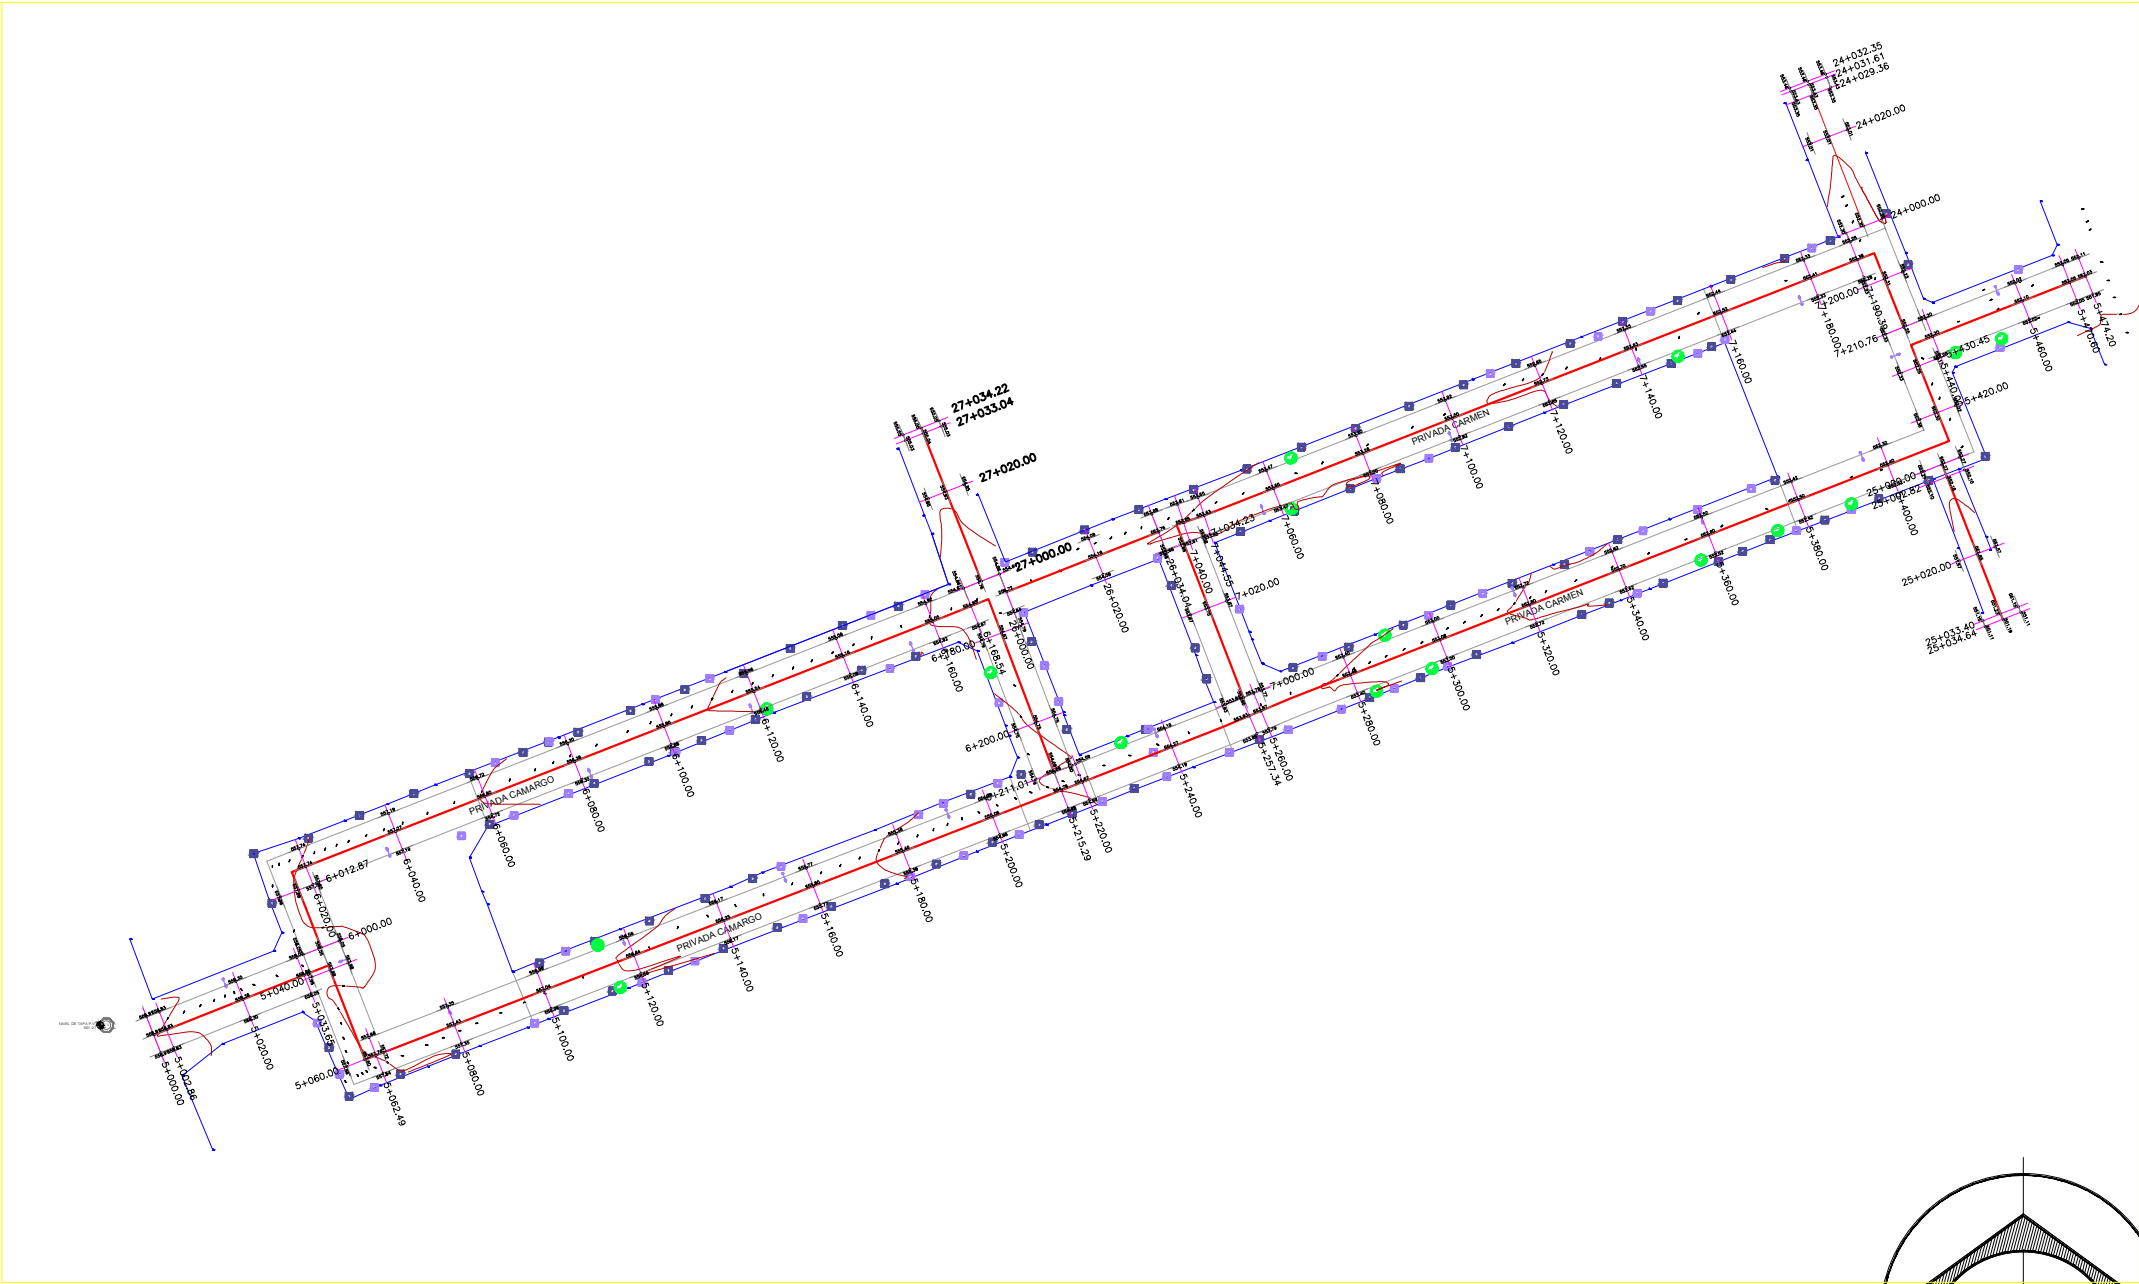

CROQUIS DE UBICACIÓN

SIMBOLOGÍA / NOTAS:

PROYECTO:

PAVIMENTACIÓN DE DIVERSAS CALLES, EN LA COL. ALIANZA REAL, EN ESCOBEDO N.L., 2DA ETAPA

[GENERAL ESCOBEDO, NUEVO LEÓN ]

SECRETARÍA DE INFRAESTRUCTURA  
GOBIERNO DEL ESTADO DE NUEVO LEÓN

UBICACIÓN:

COLONIA ALIANZA REAL

|                              |              |
|------------------------------|--------------|
| ESCALA:                      | ACOTACIONES: |
| PERFIL 1:40    SECCIONES 1:8 | METROS       |

ESCALA:

JULIO / 2020

FECHA:

RESPONSABLE DEL PROYECTO:

ARQ. SANDRA GUADALUPE PATIÑO MACÍAS  
DIRECCIÓN DE PROYECTOS

PLANO:

PLANTA DE SECCIONAMIENTO  
PRIVADA CAMARGO, PRIVADA CARMEN

CLAVE PLANO:


PG-07

NOTA:

ESTE PROGRAMA ES DE CARÁCTER PÚBLICO, NO ES PATROCINADO, NI PROMOVIDO POR PARTIDO POLÍTICO ALGUNO Y SUS RECURSOS PROVIENEN DE LOS IMPUESTOS QUE PAGAN TODOS LOS CONTRIBUYENTES. ESTÁ PROHIBIDO EL USO DE ESTE PROGRAMA CON FINES POLÍTICOS, ELECTORALES, DE LUCRO Y OTROS DISTINTOS A LOS ESTABLECIDOS.

GOBIERNO DEL ESTADO DE NUEVO LEÓN  
SECRETARÍA DE INFRAESTRUCTURA  
SUBSECRETARÍA DE CONSTRUCCIÓN  
DIRECCIÓN DE PROYECTOS

PERFIL LONGITUDINAL

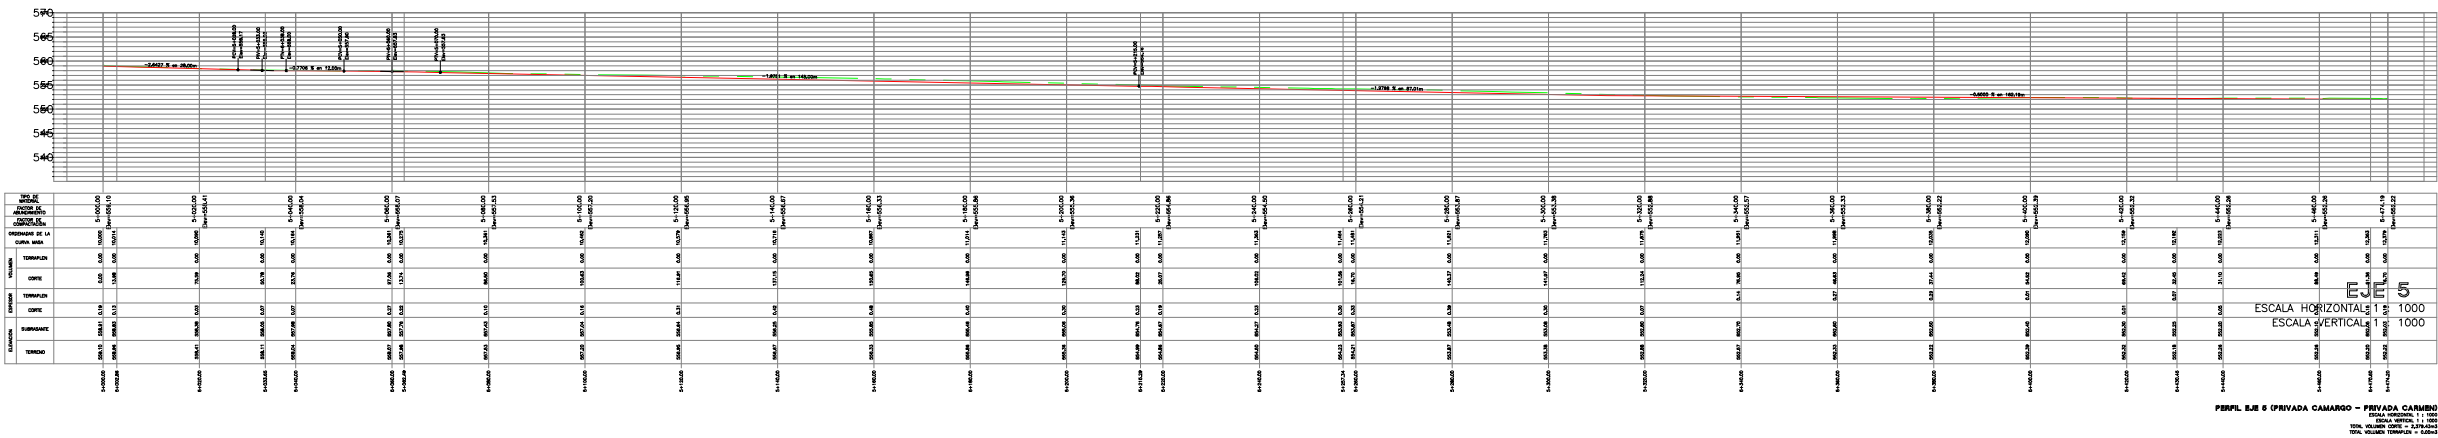


CROQUIS DE UBICACIÓN



SIMBOLOGÍA / NOTAS:

SECCIONAMIENTO

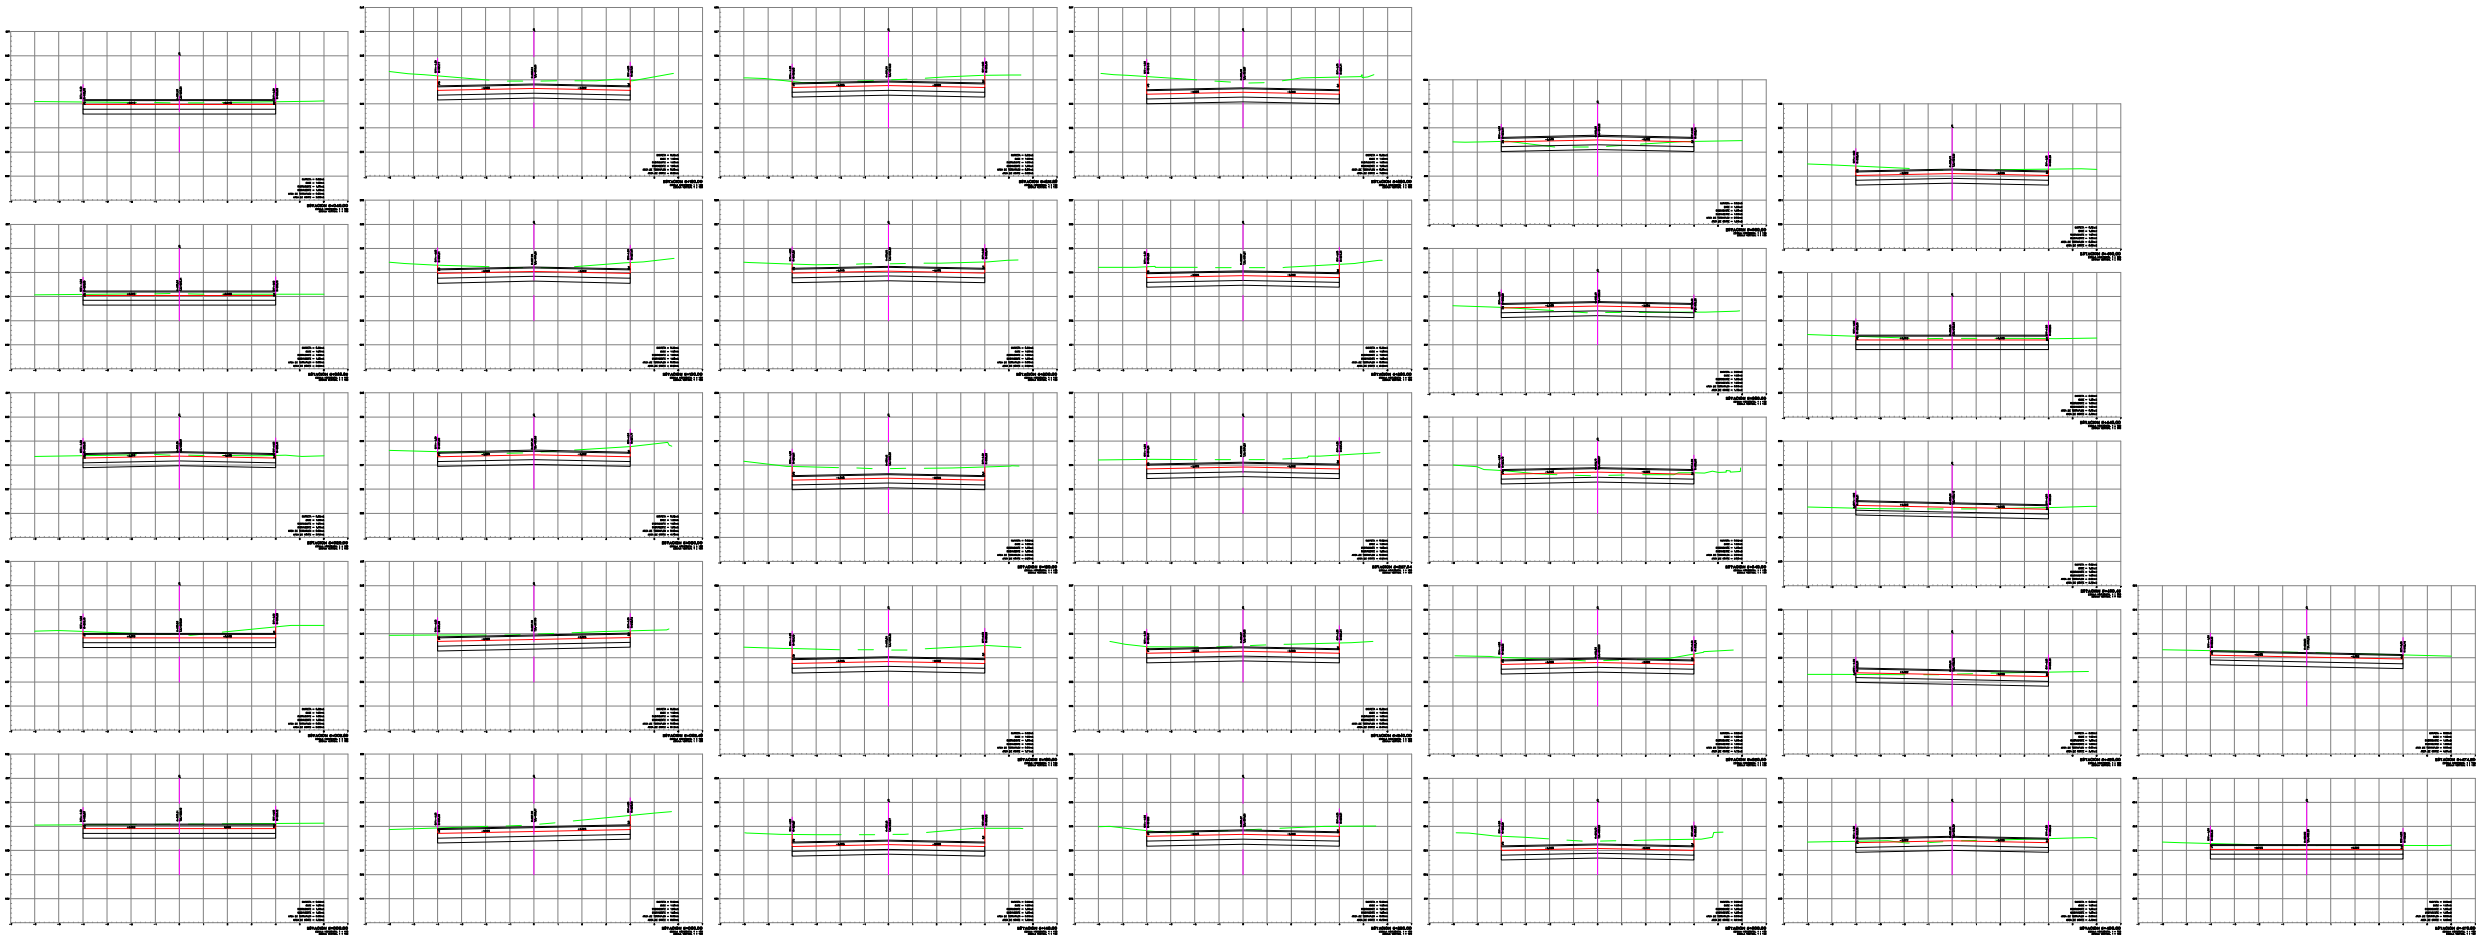

PROYECTO:  
  
PAVIMENTACIÓN DE DIVERSAS CALLES, EN LA COL. ALIANZA REAL, EN ESCOBEDO N.L., 2DA ETAPA  
  
[GENERAL ESCOBEDO, NUEVO LEÓN ]



UBICACIÓN:  
  
COLONIA ALIANZA REAL

ESCALA:  
PERFIL 1:40 SECCIONES 1:8  
ACOTACIONES:  
METROS



FECHA:  
RESPONSABLE DEL PROYECTO:

ARQ. SANDRA GUADALUPE PATIÑO MACÍAS  
DIRECCIÓN DE PROYECTOS  
  
PLANO:  
  
PERFIL Y SECCIONES  
PRIVADA CAMARGO - PRIV. CARMEN



CLAVE PLANO:  
  
PG-08

NOTA:  
ESTE PROGRAMA ES DE CARÁCTER PÚBLICO, NO ES PATROCINADO, NI PROMOVIDO POR PARTIDO POLÍTICO ALGUNO Y SUS RECURSOS PROVIENEN DE LOS IMPUESTOS QUE PAGAN TODOS LOS CONTRIBUYENTES. ESTÁ PROHIBIDO EL USO DE ESTE PROGRAMA CON FINES POLÍTICOS, ELECTORALES, DE LUCRO Y OTROS DISTINTOS A LOS ESTABLECIDOS.

# PERFIL LONGITUDINAL

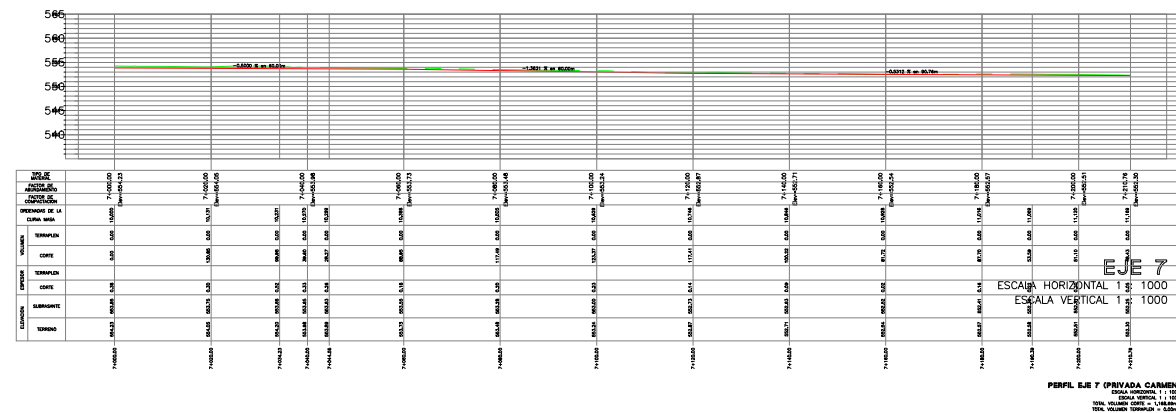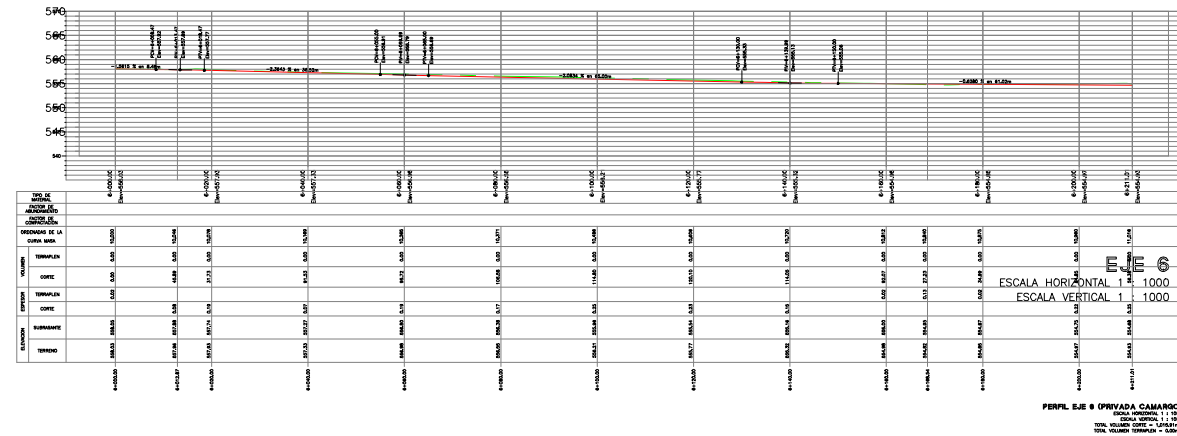

# SECCIONAMIENTO

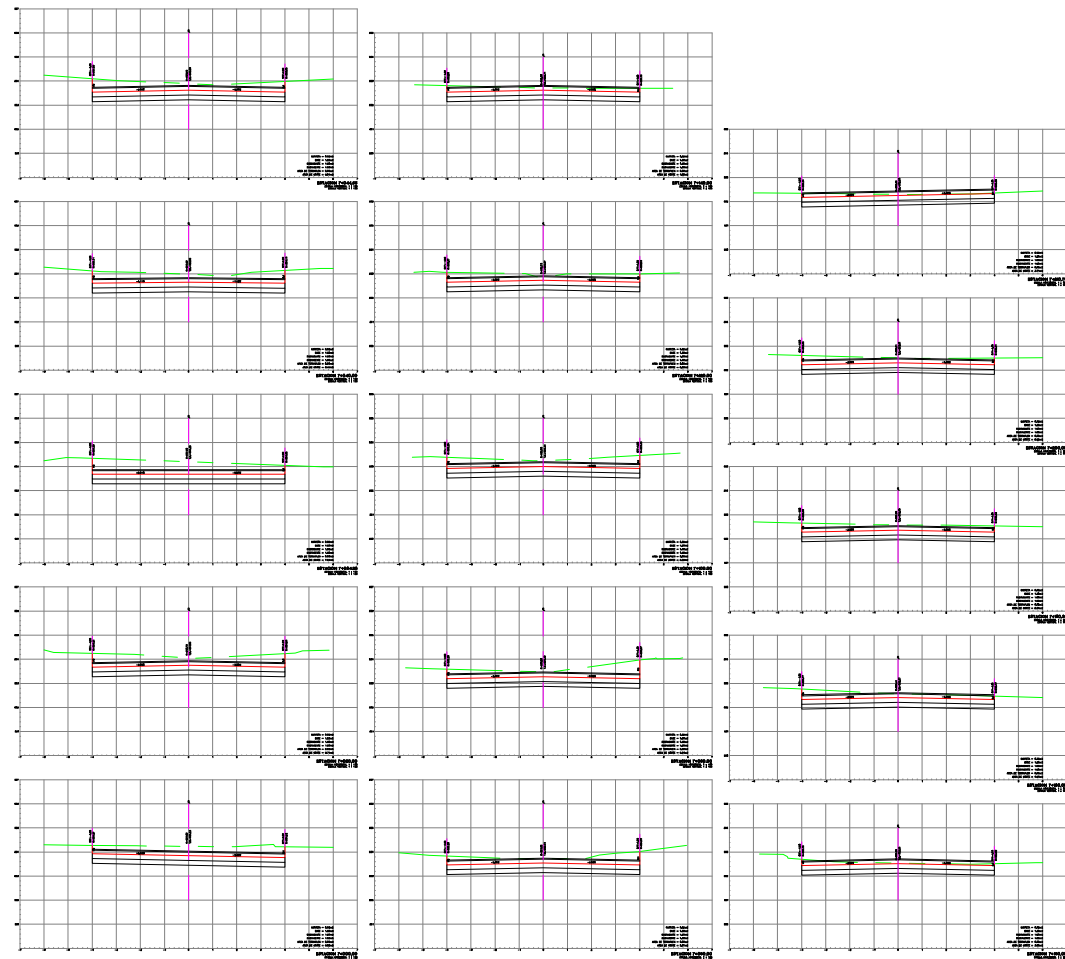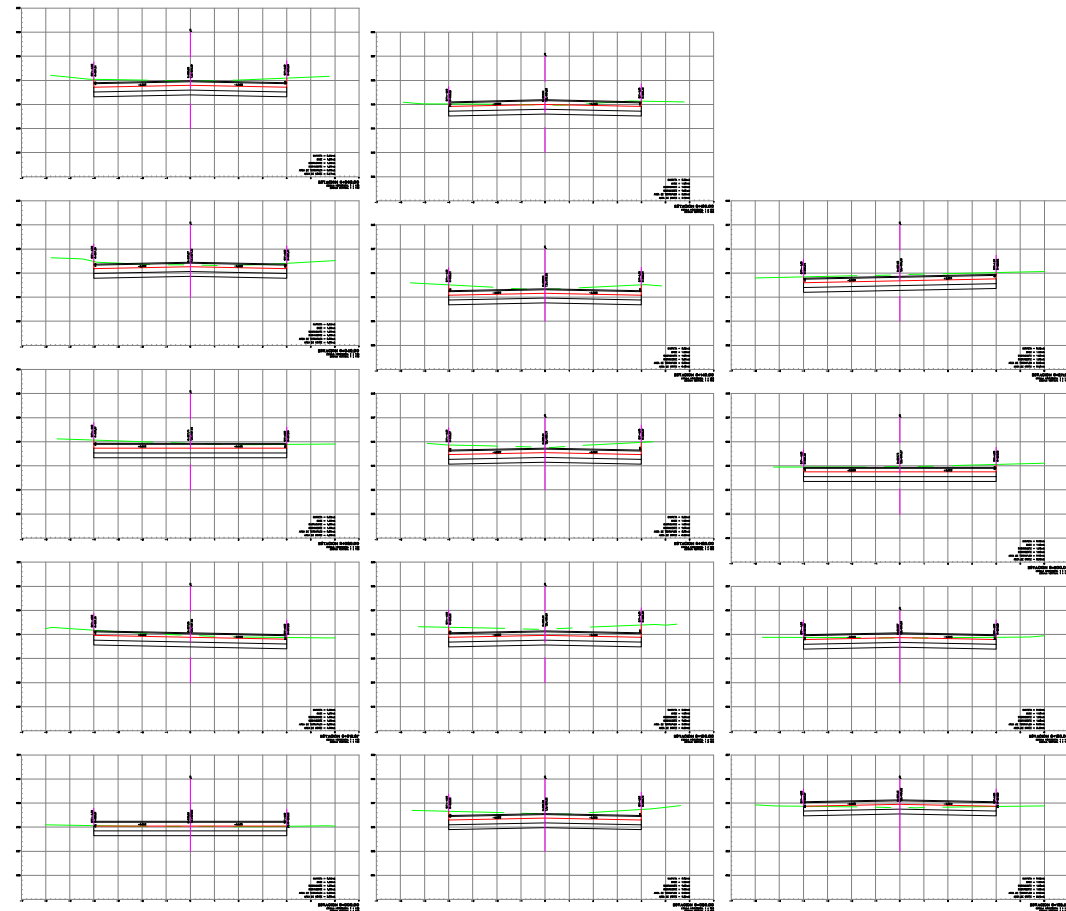

### CROQUIS DE UBICACIÓN



SIMBOLOGÍA / NOTAS:

|           |
|-----------|
| PROYECTO: |
|-----------|

PAVIMENTACIÓN DE DIVERSAS  
CALLE, EN LA COL. ALIANZA  
REAL, EN ESCOBEDO N.L., 2DA  
ETAPA

[GENERAL ESCOBEDO, NUEVO LEÓN ]



UBICACIÓN:

COLONIA ALIANZA REAL

|                           |              |
|---------------------------|--------------|
| ESCALA:                   | ACOTACIONES: |
| PERFIL 1:40 SECCIONES 1:8 | METROS       |
| ESCALA:                   |              |

JULIO / 2020

FECHA:  
RESPONSABLE DEL PROYECTO:

ARQ. SANDRA GUADALUPE PATIÑO MACÍAS  
DIRECCIÓN DE PROYECTOS

PLANO:

PERFIL Y SECCIONES  
PRIVADA CAMARGO  
PRIVADA CARMEN

CLAVE PLANO:





PG-09

**NOTA:**  
ESTE PROGRAMA ES DE CARÁCTER PÚBLICO, NO ES PATROCINADO, NI PROMOVIDO POR PARTIDO POLÍTICO ALGUNO Y SUS RECURSOS PROVIENEN DE LOS IMPUESTOS QUE PAGAN TODOS LOS CONTRIBUYENTES. ESTÁ PROHIBIDO EL USO DE ESTE PROGRAMA CON FINES POLÍTICOS, ELECTORALES, DE LUCRO Y OTROS DISTINTOS A LOS ESTABLECIDOS.







GOBIERNO DEL ESTADO DE NUEVO LEÓN  
SECRETARÍA DE INFRAESTRUCTURA  
SUBSECRETARÍA DE CONSTRUCCIÓN  
DIRECCIÓN DE PROYECTOS

PERFIL LONGITUDINAL

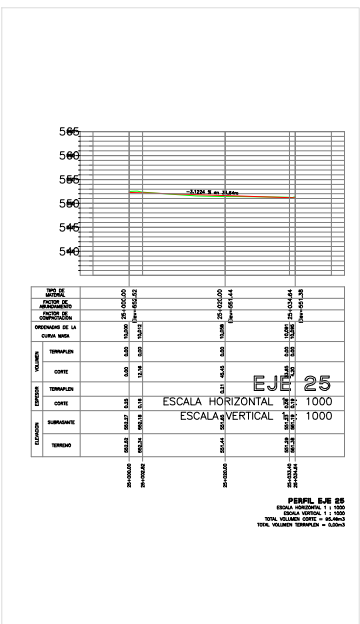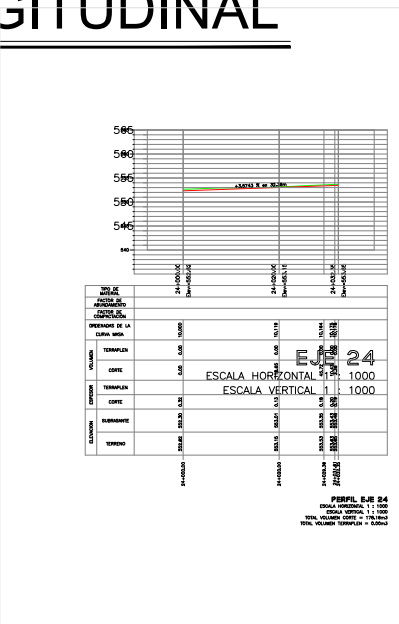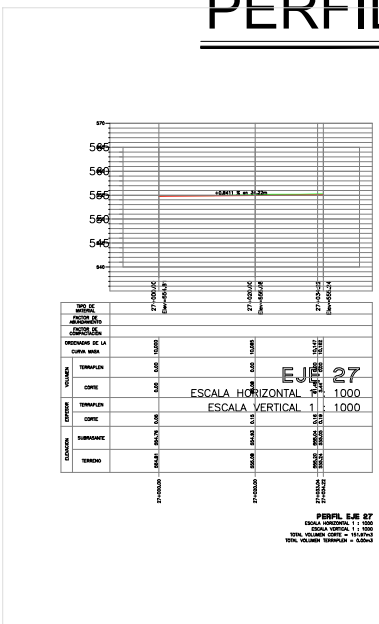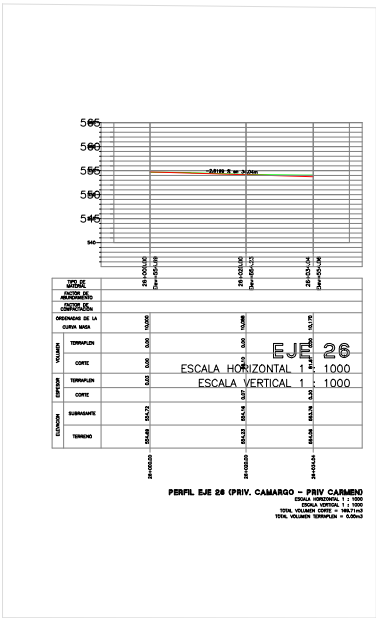

SECCIONAMIENTO

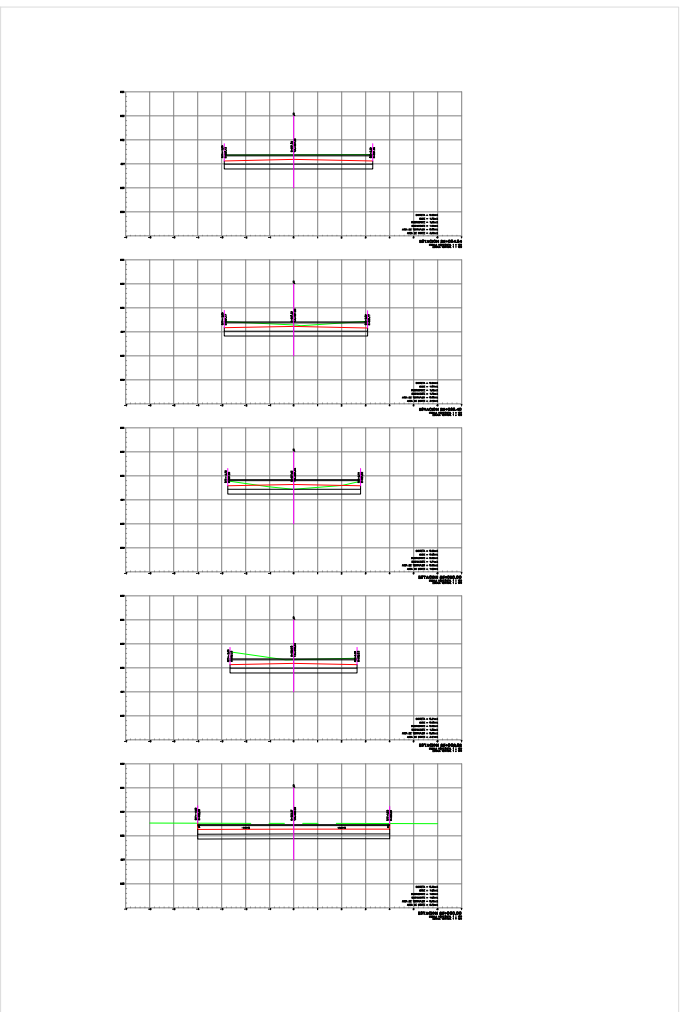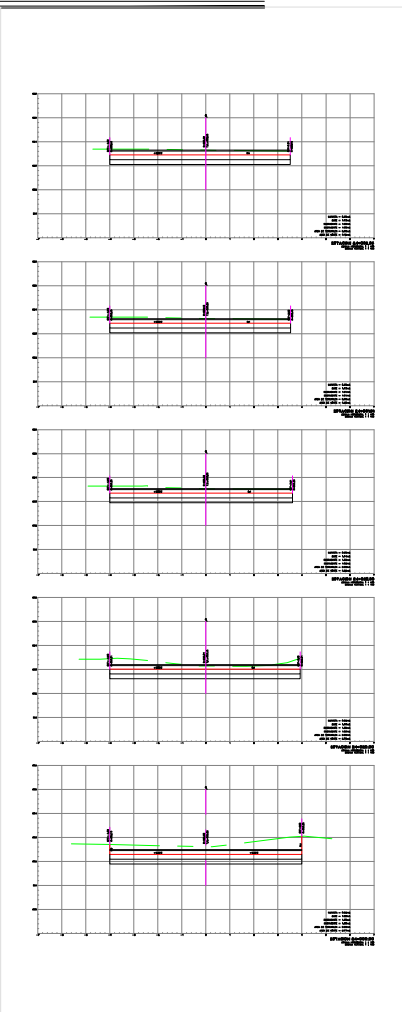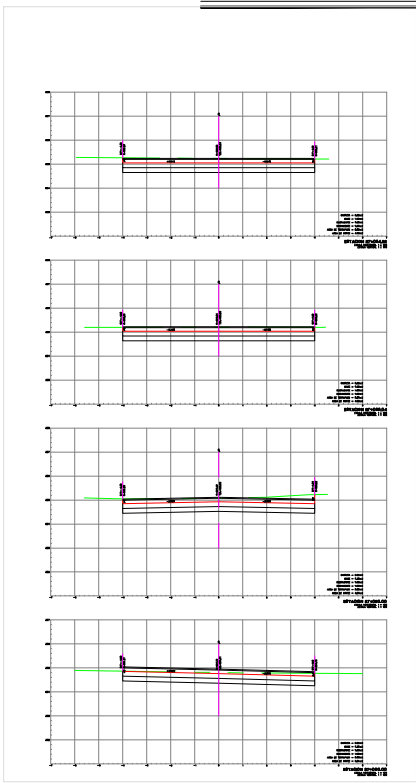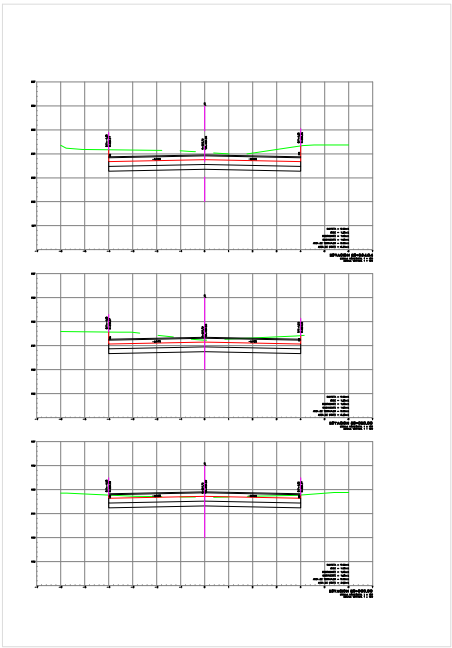

CROQUIS DE UBICACIÓN



SIMBOLOGÍA / NOTAS:

PROYECTO:  
PAVIMENTACIÓN DE DIVERSAS CALLES, EN LA COL. ALIANZA REAL, EN ESCOBEDO N.L., 2DA ETAPA  
  
[GENERAL ESCOBEDO, NUEVO LEÓN ]



UBICACIÓN:  
COLONIA ALIANZA REAL

|                                      |                        |
|--------------------------------------|------------------------|
| ESCALA:<br>PERFIL 1:40 SECCIONES 1:8 | ACOTACIONES:<br>METROS |
|--------------------------------------|------------------------|

FECHA:  
JULIO / 2020

RESPONSABLE DEL PROYECTO:  
ARQ. SANDRA GUADALUPE PATIÑO MACÍAS  
DIRECCIÓN DE PROYECTOS

PLANO:  
PERFIL Y SECCIONES  
PRIVADA CAMARGO - PRIV CARMEN  
EJES 24, 25 Y 27

CLAVE PLANO:  
PG-10

NOTA:  
ESTE PROGRAMA ES DE CARÁCTER PÚBLICO, NO ES PATROCINADO, NI PROMOVIDO POR PARTIDO POLÍTICO ALGUNO Y SUS RECURSOS PROVIENEN DE LOS IMPUESTOS QUE PAGAN TODOS LOS CONTRIBUYENTES. ESTÁ PROHIBIDO EL USO DE ESTE PROGRAMA CON FINES POLÍTICOS, ELECTORALES, DE LUCRO Y OTROS DISTINTOS A LOS ESTABLECIDOS.

PLANTA DE SECCIONAMIENTO



SIMBOLOGÍA / NOTAS:

PROYECTO:  
  
PAVIMENTACIÓN DE DIVERSAS CALLES, EN LA COL. ALIANZA REAL, EN ESCOBEDO N.L., 2DA ETAPA  
  
[GENERAL ESCOBEDO, NUEVO LEÓN ]



UBICACIÓN:  
COLONIA ALIANZA REAL

ESCALA:  
PERFIL 1:40 SECCIONES 1:8 METROS

ESCALA:  
JULIO / 2020

FECHA:  
RESPONSABLE DEL PROYECTO:


ARQ. SANDRA GUADALUPE PATIÑO MACÍAS  
DIRECCIÓN DE PROYECTOS

PLANO:  
PLANTA DE SECCIONAMIENTO  
PRIV. CASTILLO DE CHAPULTEPEC  
PRIV. TORRE LATINOAMERICANA  
EJE 23 CASTILLO DE CHAPULTEPEC  
EJE 30 DERECHO DE PASO


CLAVE PLANO:  
PG-22

NOTA:  
ESTE PROGRAMA ES DE CARÁCTER PÚBLICO, NO ES PATROCINADO, NI PROMOVIDO POR PARTIDO POLÍTICO ALGUNO Y SUS RECURSOS PROVIENEN DE LOS IMPUESTOS QUE PAGAN TODOS LOS CONTRIBUYENTES. ESTÁ PROHIBIDO EL USO DE ESTE PROGRAMA CON FINES POLÍTICOS, ELECTORALES, DE LUCRO Y OTROS DISTINTOS A LOS ESTABLECIDOS.

# PERFIL LONGITUDINAL

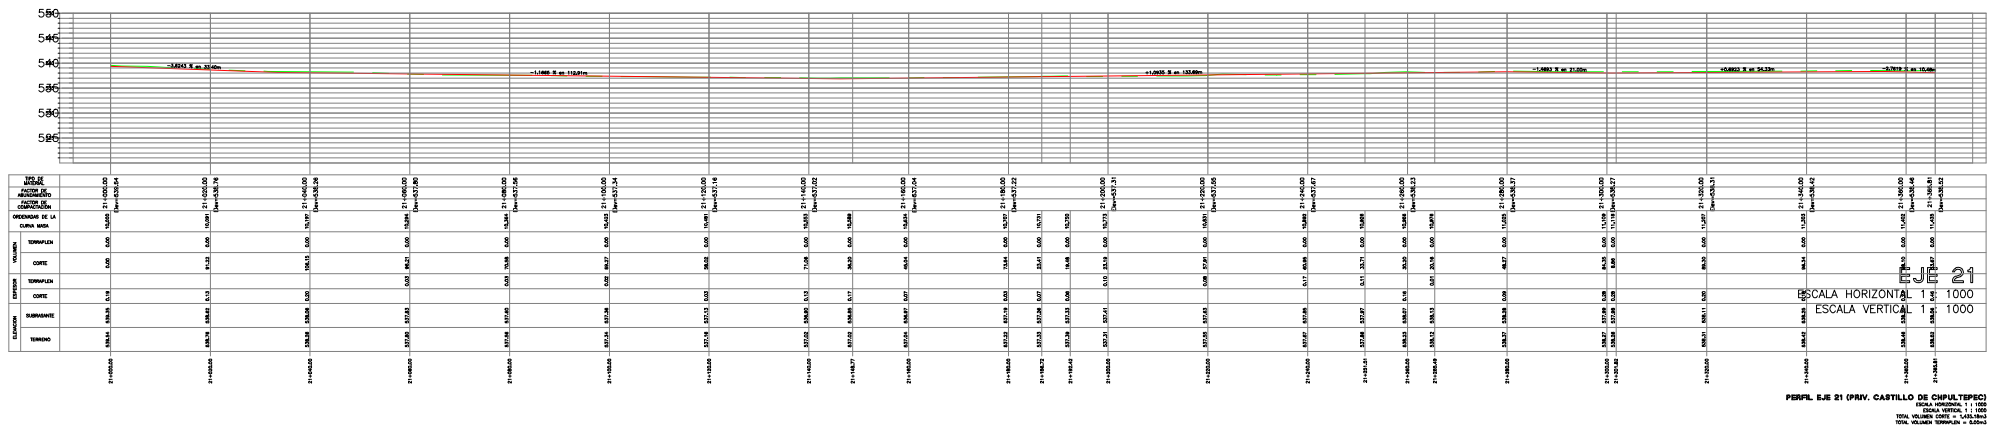

# SECCIONAMIENTO

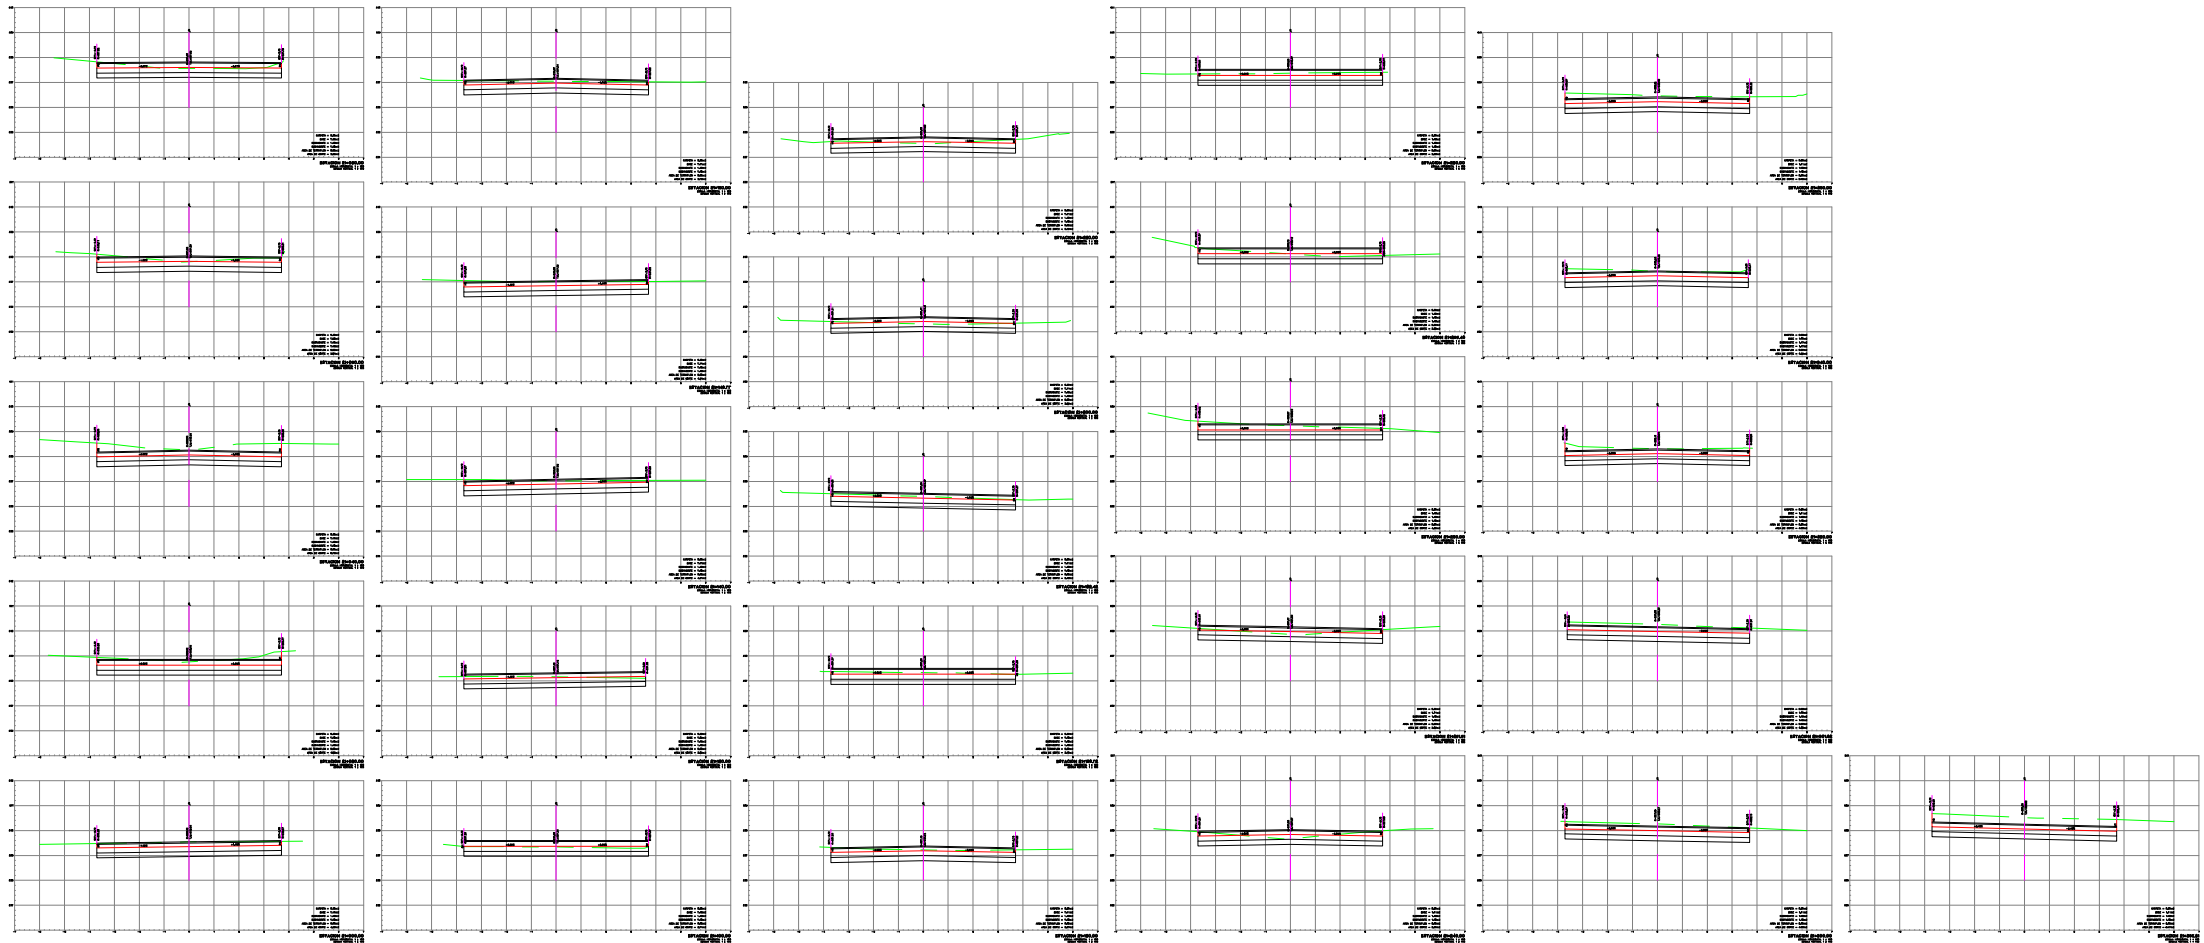

CROQUIS DE UBICACIÓN



SIMBOLOGÍA / NOTAS:

PROYECTO:  
PAVIMENTACIÓN DE DIVERSAS CALLES, EN LA COL. ALIANZA REAL, EN ESCOBEDO N.L., 2DA ETAPA

[GENERAL ESCOBEDO, NUEVO LEÓN]



UBICACIÓN:  
COLONIA ALIANZA REAL

ESCALA:  
PERFIL 1:40 SECCIONES 1:8  
ACOTACIONES:  
METROS

FECHA:  
JULIO / 2020

RESPONSABLE DEL PROYECTO:

ARQ. SANDRA GUADALUPE PATIÑO MACÍAS  
DIRECCIÓN DE PROYECTOS




PLANO:  
PERFIL Y SECCIONES  
PRIVADA CASTILLO DE CHAPULTEPEC

CLAVE PLANO:  
PG-23




NOTA:  
ESTE PROGRAMA ES DE CARÁCTER PÚBLICO, NO ES PATROCINADO, NI PROMOVIDO POR PARTIDO POLÍTICO ALGUNO Y SUS RECURSOS PROVIENEN DE LOS IMPUESTOS QUE PAGAN TODOS LOS CONTRIBUYENTES. ESTÁ PROHIBIDO EL USO DE ESTE PROGRAMA CON FINES POLÍTICOS, ELECTORALES, DE LUCRO Y OTROS DISTINTOS A LOS ESTABLECIDOS.

GOBIERNO DEL ESTADO DE NUEVO LEÓN  
SECRETARÍA DE INFRAESTRUCTURA  
SUBSECRETARÍA DE CONSTRUCCIÓN  
DIRECCIÓN DE PROYECTOS

PERFIL LONGITUDINAL

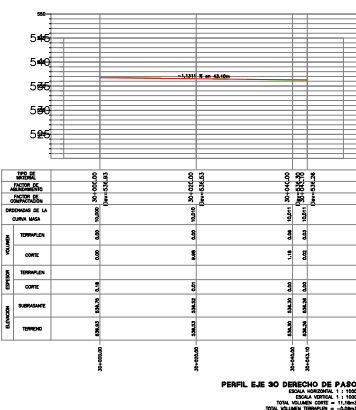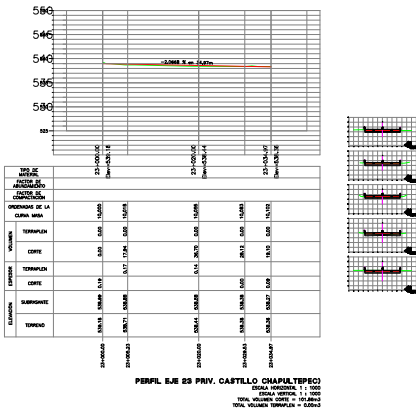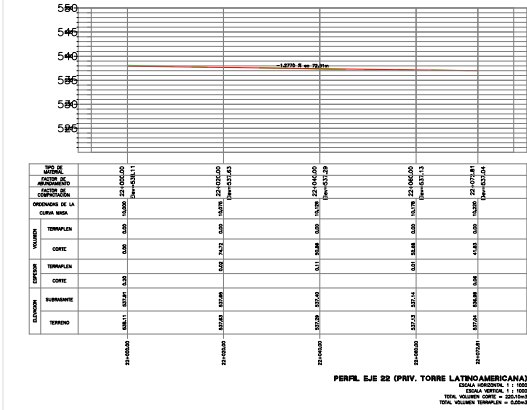

SECCIONAMIENTO

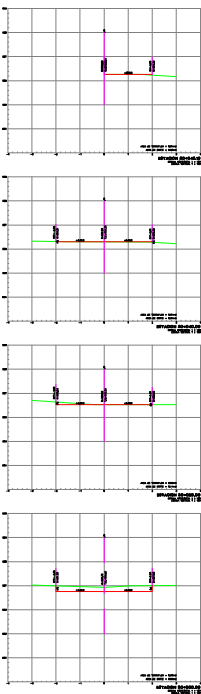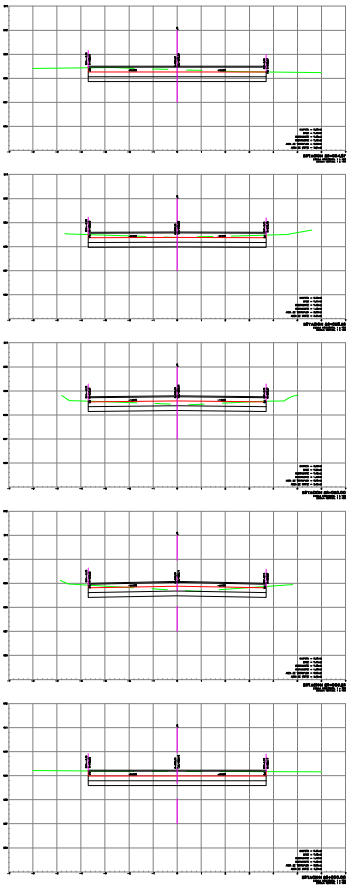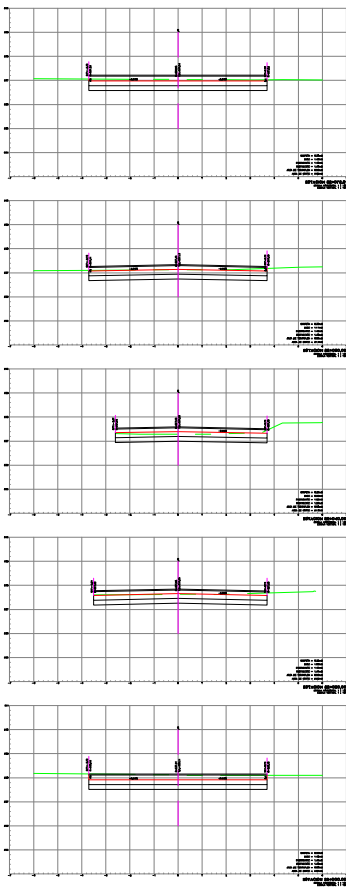

CROQUIS DE UBICACIÓN



SIMBOLOGÍA / NOTAS:

PROYECTO:  
  
PAVIMENTACIÓN DE DIVERSAS CALLES, EN LA COL. ALIANZA REAL, EN ESCOBEDO N.L., 2DA ETAPA  
  
[GENERAL ESCOBEDO, NUEVO LEÓN ]



UBICACIÓN:  
  
COLONIA ALIANZA REAL

ESCALA:  
PERFIL 1:40    SECCIONES 1:8    ACOTACIONES: METROS

ESCALA:  
  
JULIO / 2020

FECHA:  
RESPONSABLE DEL PROYECTO:

ARQ. SANDRA GUADALUPE PATIÑO MACÍAS  
DIRECCIÓN DE PROYECTOS

PLANO:  
  
PERFIL Y SECCIONES  
EJE 23 PRIV. CASTILLO DE CHAPULTEPEC  
EJE 30 DERECHO DE PASO

CLAVE PLANO:  
  
PG-24

NOTA:  
ESTE PROGRAMA ES DE CARÁCTER PÚBLICO, NO ES PATROCINADO, NI PROMOVIDO POR PARTIDO POLÍTICO ALGUNO Y SUS RECURSOS PROVIENEN DE LOS IMPUESTOS QUE PAGAN TODOS LOS CONTRIBUYENTES. ESTÁ PROHIBIDO EL USO DE ESTE PROGRAMA CON FINES POLÍTICOS, ELECTORALES, DE LUCRO Y OTROS DISTINTOS A LOS ESTABLECIDOS.



GOBIERNO DEL ESTADO DE NUEVO LEÓN  
SECRETARÍA DE INFRAESTRUCTURA  
SUBSECRETARÍA DE CONSTRUCCIÓN  
DIRECCIÓN DE PROYECTOS