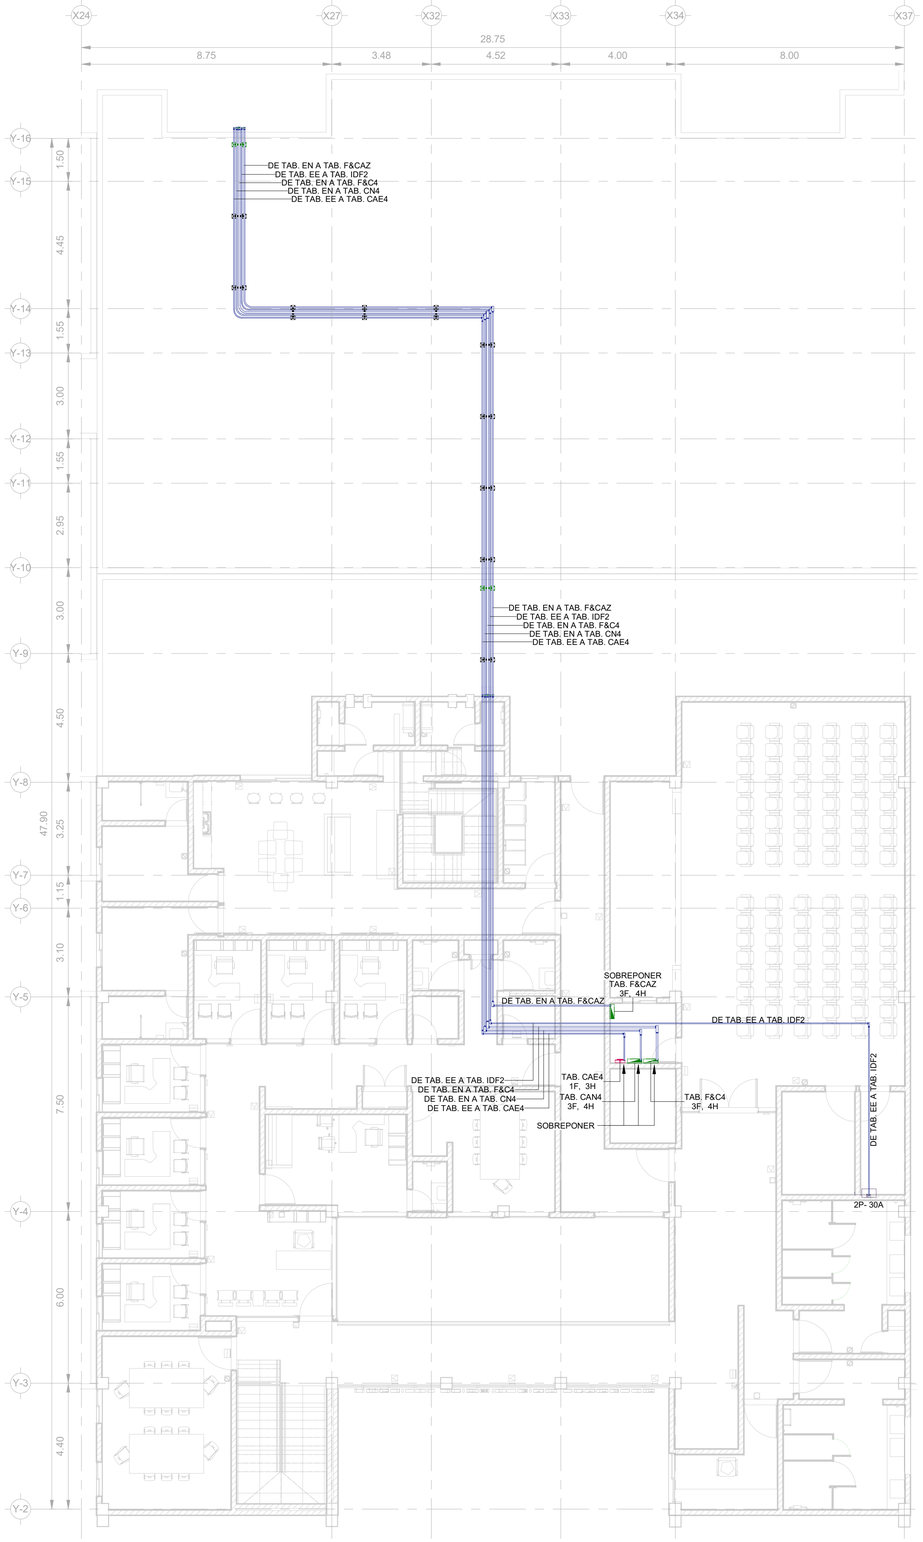

1 ALIMENTADORES GENERALES_PLANTA ALTA
1 : 100

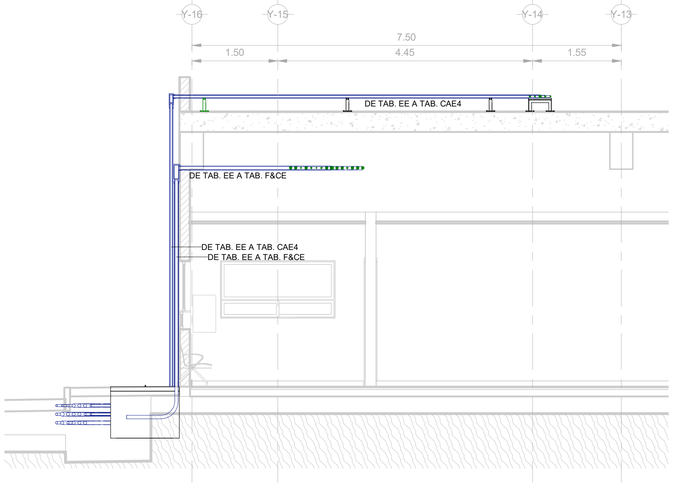

3 DETALLE DE CABLEADO A TABLEROS (PA)
1 : 50

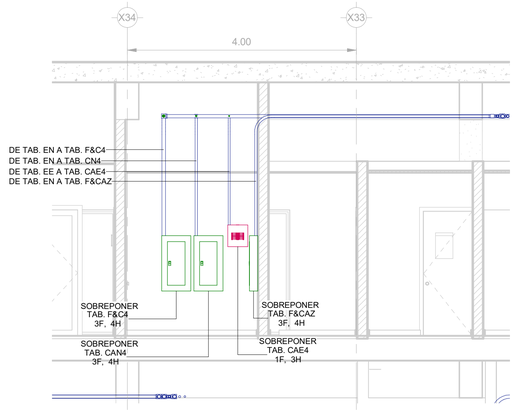

2 ALIMENTACION DE TABLEROS (4)
1 : 50

SIMBOLOGIA

TABLERO DE DISTRIBUCION 3 FASES, 4 HILOS, 220/127V, MARCA SQUARE D.

CABLE DE COBRE TETRAPOLAR DE 4 CONDUCTORES CON ENGARGOLADO DE ACERO GALVANIZADO.

SUBE / BAJA TUBERÍA

CAJA REGISTRO CUADRADA GALVANIZADA 4" x 4"

NOTAS

1.- ACOTACIONES Y NIVELES EN METROS.

2.- TODO EL MATERIAL Y EQUIPO ELÉCTRICO DEBERAN ESTAR CERTIFICADOS POR LAS AUTORIDADES COMPETENTES Ó POR LOS ORGANISMOS DE CERTIFICACIÓN ACREDITADOS EN EL PAÍS (SECC. 110-2).

3.- ANTES DE EJECUTAR CUALQUIER INSTALACIÓN CHECAR CON DIRECCIÓN DE OBRAS.

4.- EL CONTRATISTA QUE EJECUTE LA OBRA ELECTRICA, LO HARÁ DE ACUERDO A PLANOS APROBADOS PARA CONSTRUCCIÓN.

5.- TODA LA INSTALACIÓN DEBE CUMPLIR CON LA NORMA OFICIAL MEXICANA NOM-001-SEDE-2012.

6.- TODA LA TUBERÍA QUE SE INSTALE BAJO TECHO Y SOBRE PLAFON SERÁ LA INDICADA EN LOS PLANOS AUTORIZADOS PARA CONSTRUCCION.

7.- TODA LA TUBERÍA CONDUIT QUE SE INSTALE SOBREPUESTA EN LOSA O PARED SE SOPORTARA CON ABRAZADERAS A CADA 1.50 MTS.

8.- TODO EL CABLEADO SERÁ DEL TIPO THW/THHW-LS, 600 VOLTS, 75/90°C, A ANTIFLAMA, DE BAJA EMISION DE HUMOS.

9.- TODAS LAS CONEXIONES O EMPALMES DEBEN HACERSE CON CONECTOR ROSCABLE O BIEN CON ESTAÑO Y CINTA DE AISLAR, SECC. 110-14(d).

10.- LOS TABLEROS DE ALUMBRADO Y/O CONTACTOS DEBERÁN INSTALARSE A UNA ALTURA DE 1.80 MTS. MEDIDOS AL PAÑO SUPERIOR DESDE EL N.P.T.

11.- TODOS LOS TABLEROS Y CIRCUITOS DEBERÁN ESTAR CLARAMENTE IDENTIFICADOS.

12.- USAR TUBERÍA CONDUIT PARED GRUESA PARA EXTERIOR Y EN DONDE A JUICIO DEL SUPERVISOR LA TUBERÍA ESTÉ EXPUESTA A DAÑO MECANICO.

13.- TODA LA TUBERIA ELECTRICA SOBRE PLAFON SERA INSTALADA SOBREPUESTA EN LOSA A MENOS QUE SE INDIQUE LO CONTRARIO.

14.- TODAS LAS CAJAS MOLDEADAS DEBERÁN SER ATERIZADAS CON ZAPATA MECANICA

UANL
UNIVERSIDAD AUTÓNOMA DE NUEVO LEÓN
FARQ
FACULTAD DE ARQUITECTURA
Nuevo León
LA NUEVA TRANSFORMACIÓN
Secretaría de Salud
Nuevo León
GOBIERNO DEL ESTADO

UBICACION:

NORTE:

NORTE

PROYECTO:

NUEVO HOSPITAL PSIQUIÁTRICO

[Owner]

SIMBOLOGÍA / NOTAS:

REVISIÓN:

No:	REVISIÓN / APROBACIÓN	FECHA
0	PARA CONSTRUCCION	OCT/2018
1	PARA CONSTRUCCION	NOV/2019

UBICACIÓN:
AV. CONCORDIA ESQ. GRAL. FRANCISCO VILLA ESCOBEDO, NUEVO LEÓN

ESCALA:	ACOTACIONES:
As indicated	METROS

ESCALA GRÁFICA:

FECHA
OCTUBRE/2018

ING. SERGIO A. QUINTANILLA SCOTT
IME CED. 1540960

PLANO:
ALIMENTADORES GENERALES PLANTA ALTA

CLAVE PLANO:
ELE - AG - 004

NOTA:
ESTE PROGRAMA ES DE CARÁCTER PÚBLICO, NO ES PATROCINADO, NI PROMOVIDO POR PARTIDO POLÍTICO ALGUNO Y SUS RECURSOS PROVIENEN DE LOS IMPUESTOS QUE PAGAN TODOS LOS CONTRIBUYENTES. ESTÁ PROHIBIDO EL USO DE ESTE PROGRAMA CON FINES POLÍTICOS, ELECTORALES, DE LUCRO Y OTROS DISTINTOS A LOS ESTABLECIDOS.

Secretaría de Infraestructura Nuevo León
GOBIERNO DEL ESTADO DE NUEVO LEÓN
SECRETARIA DE INFRAESTRUCTURA
SUBSECRETARIA DE CONSTRUCCIÓN
DIRECCIÓN DE PROYECTOS