




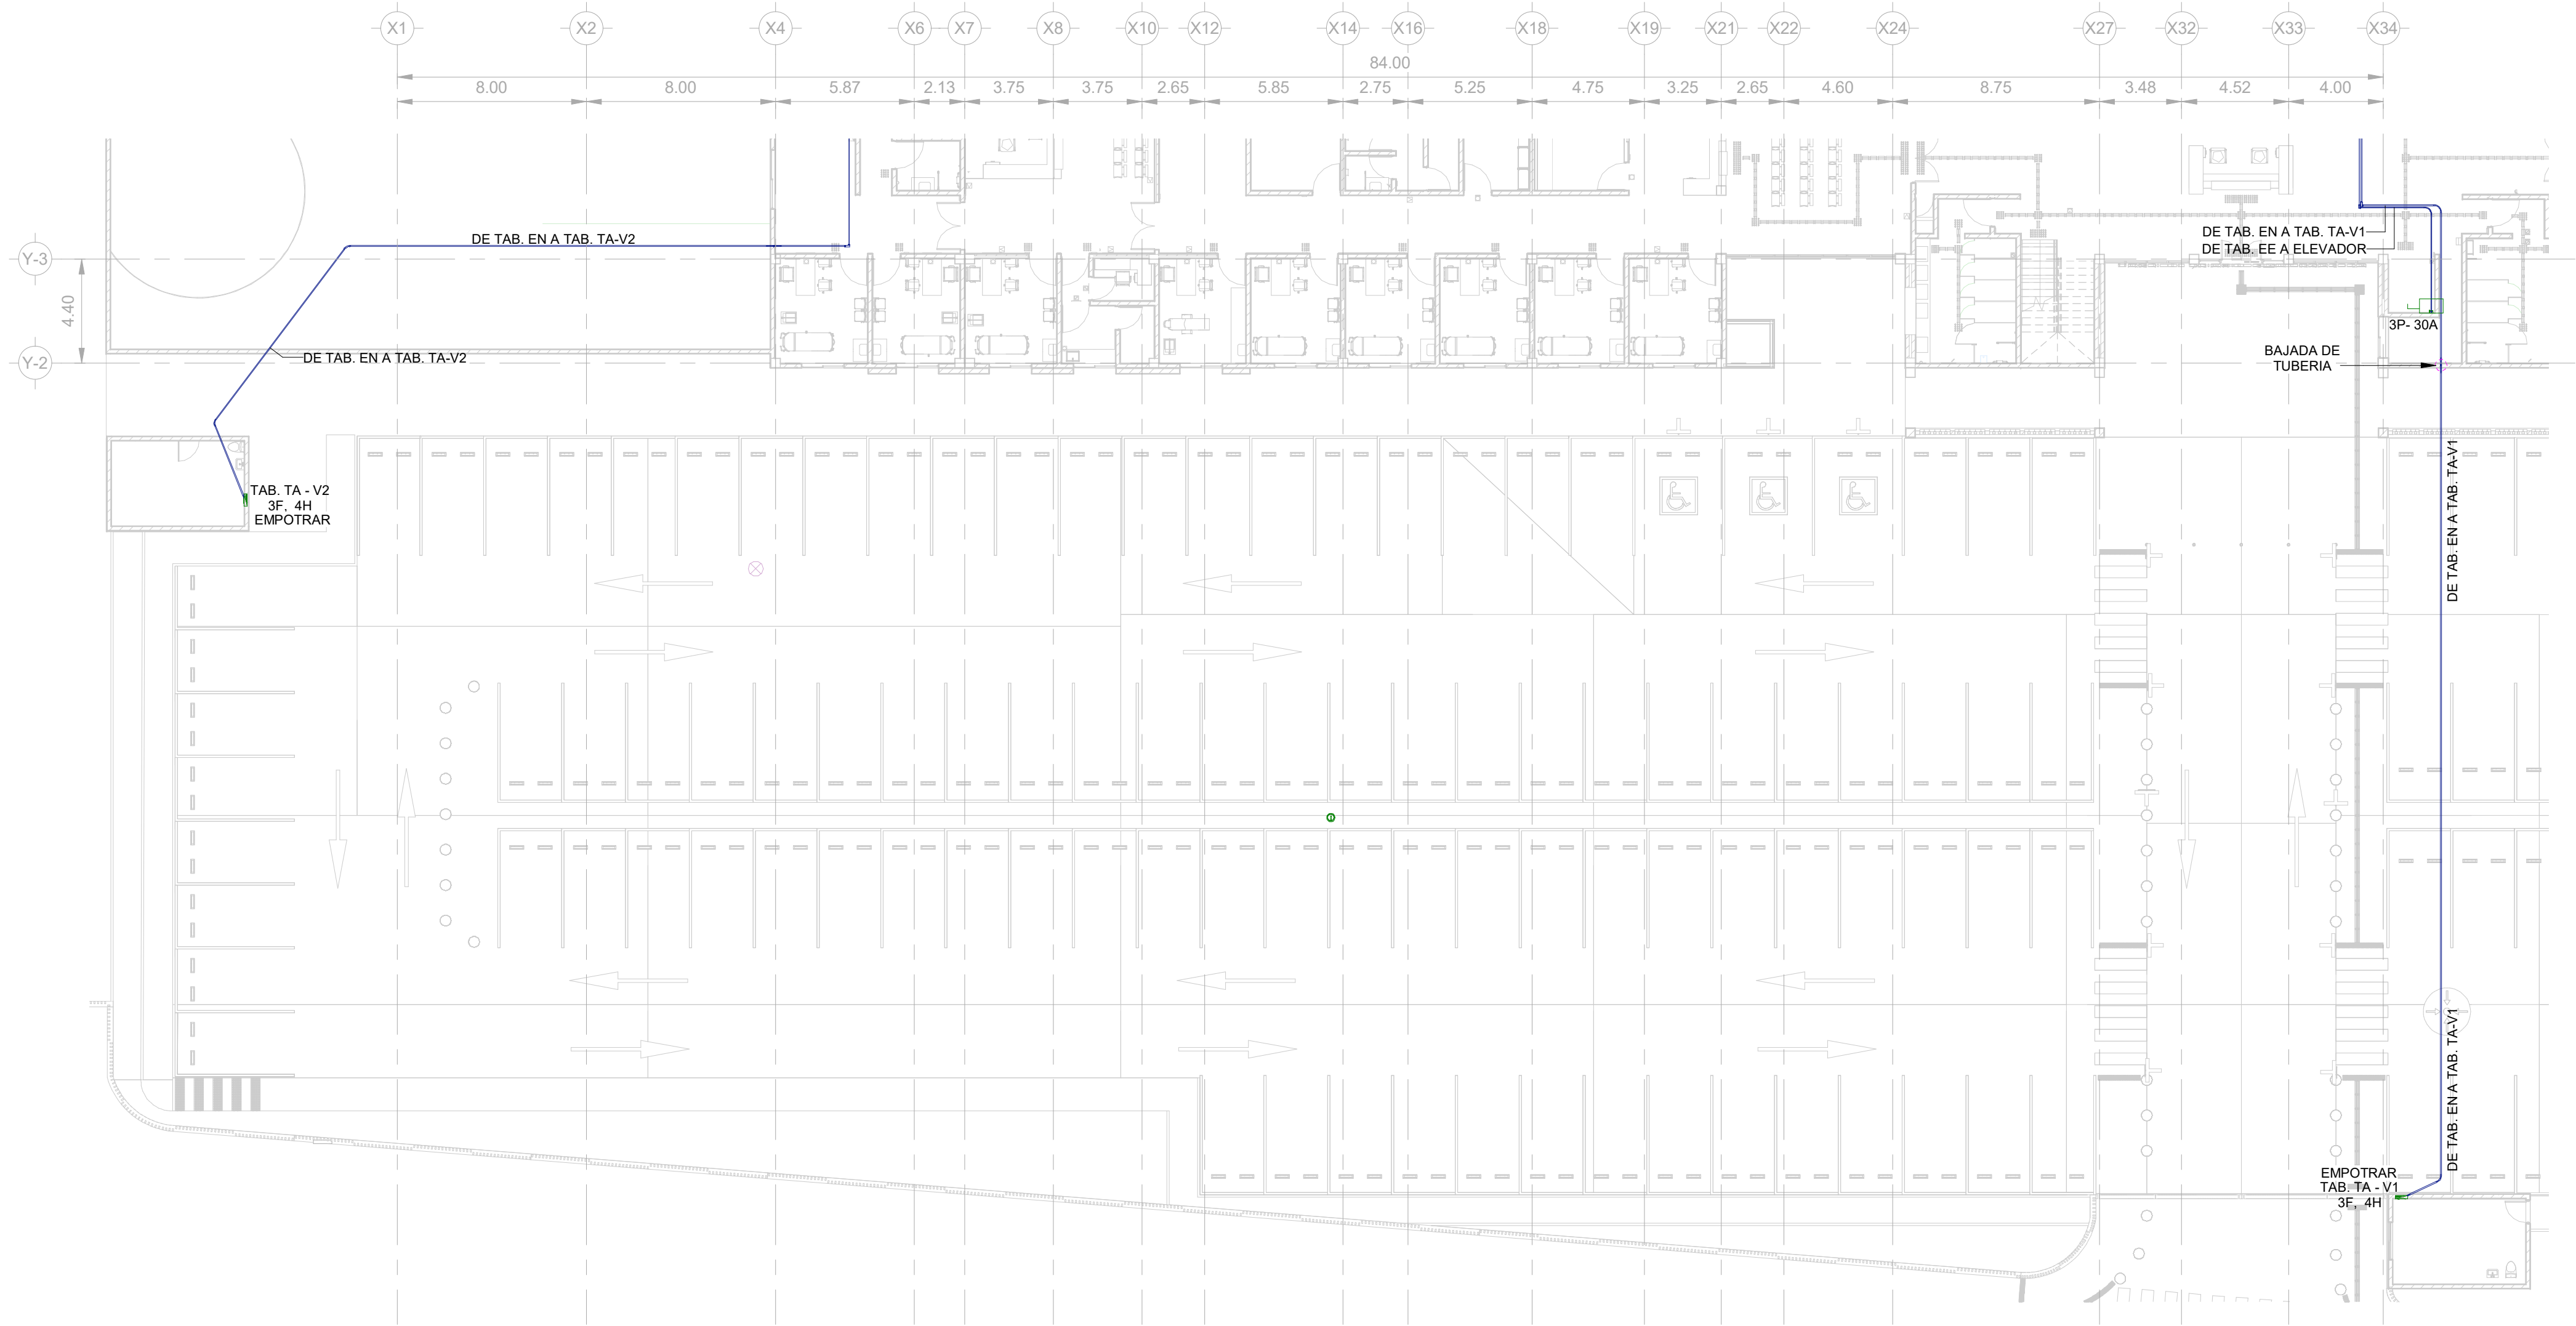

1 ALIMENTADORES GENERALES PLANTA BAJA (2)
1 : 200

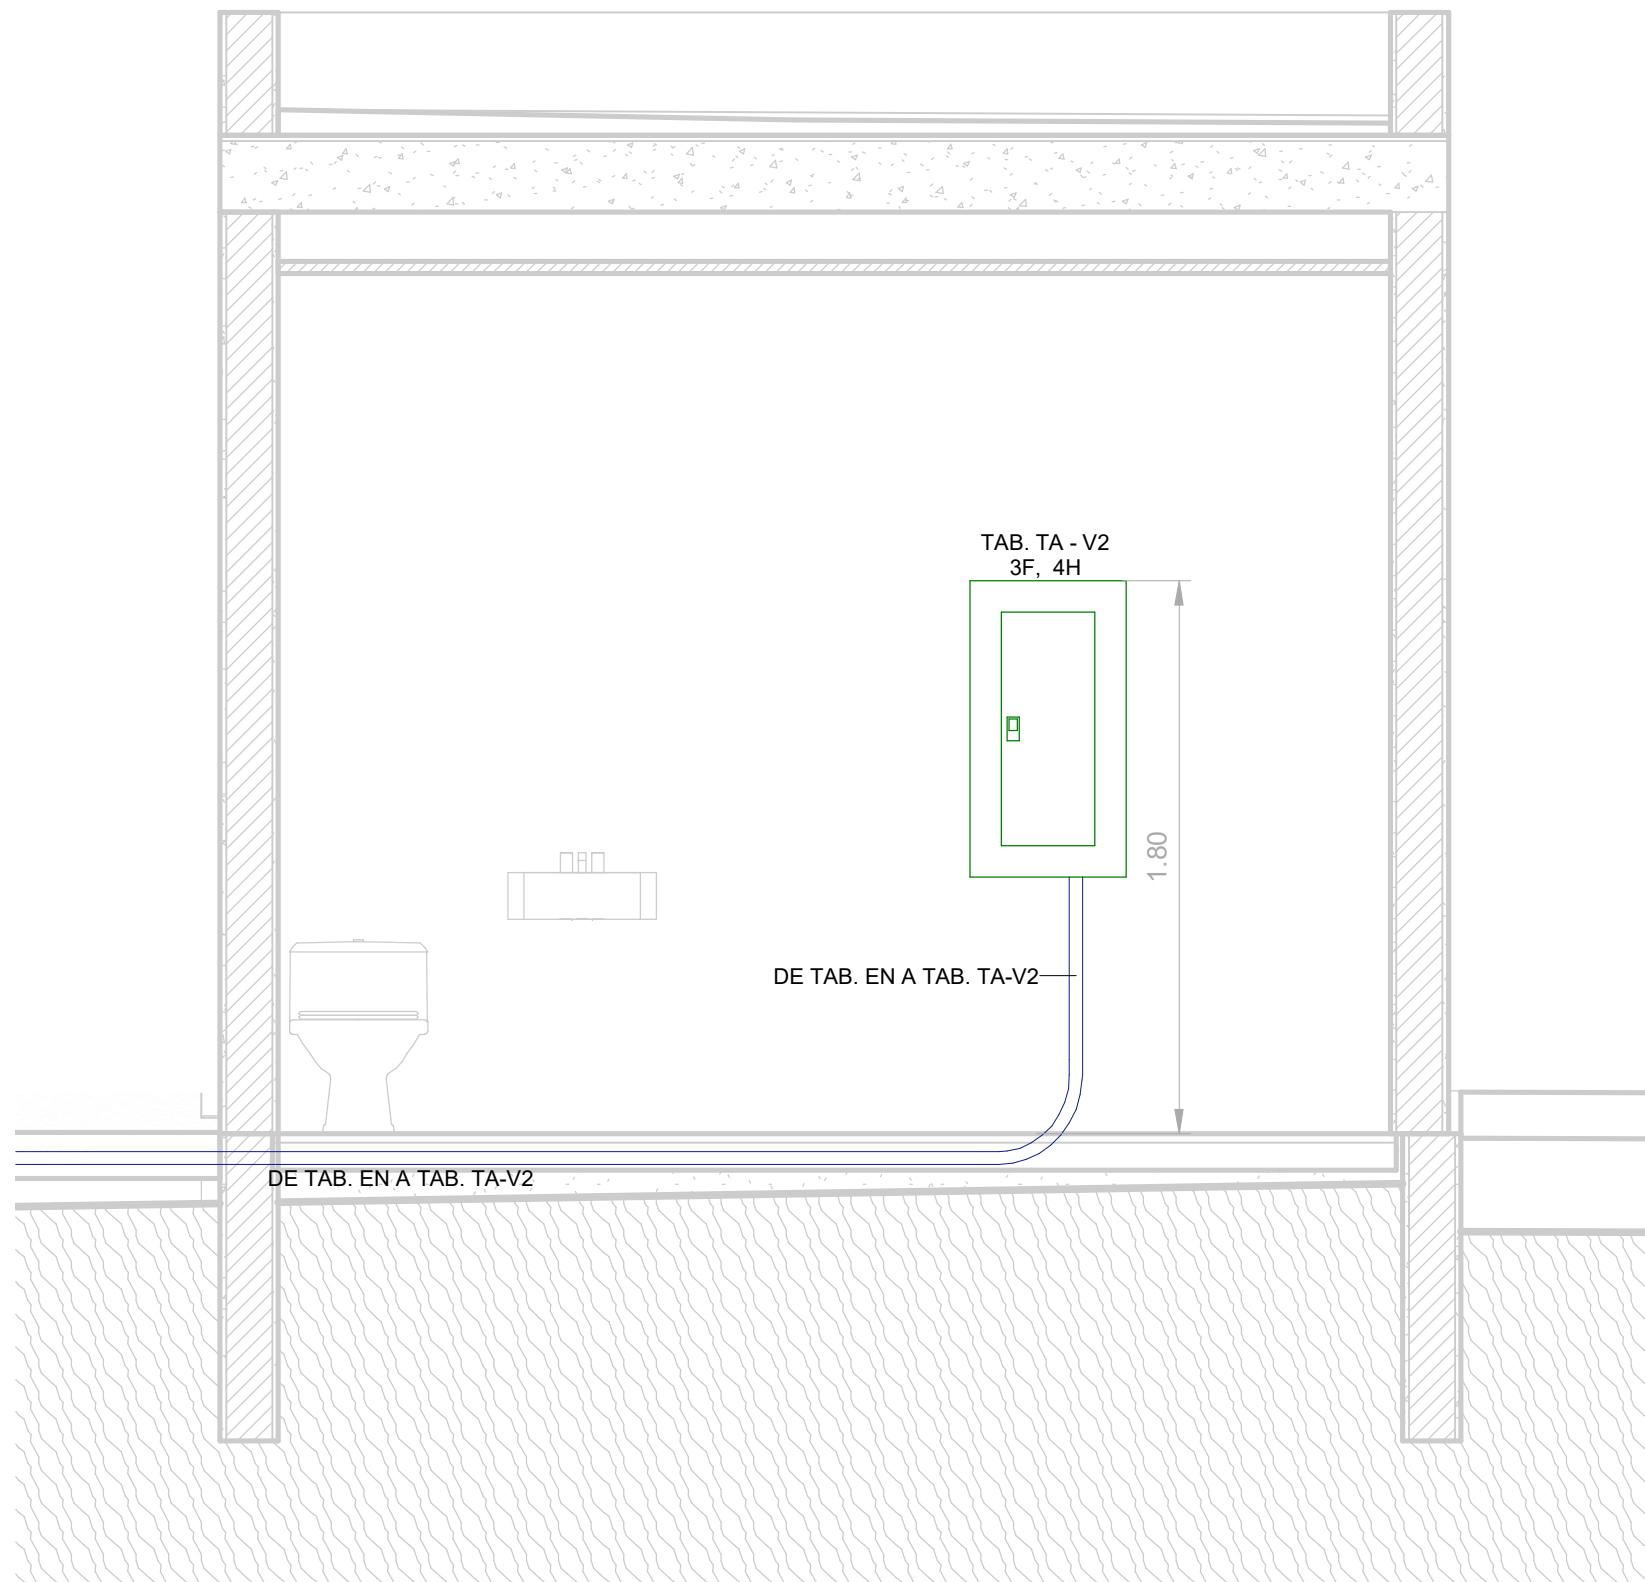


2 ALIMENTACION DE TABLEROS (5)
1 : 25

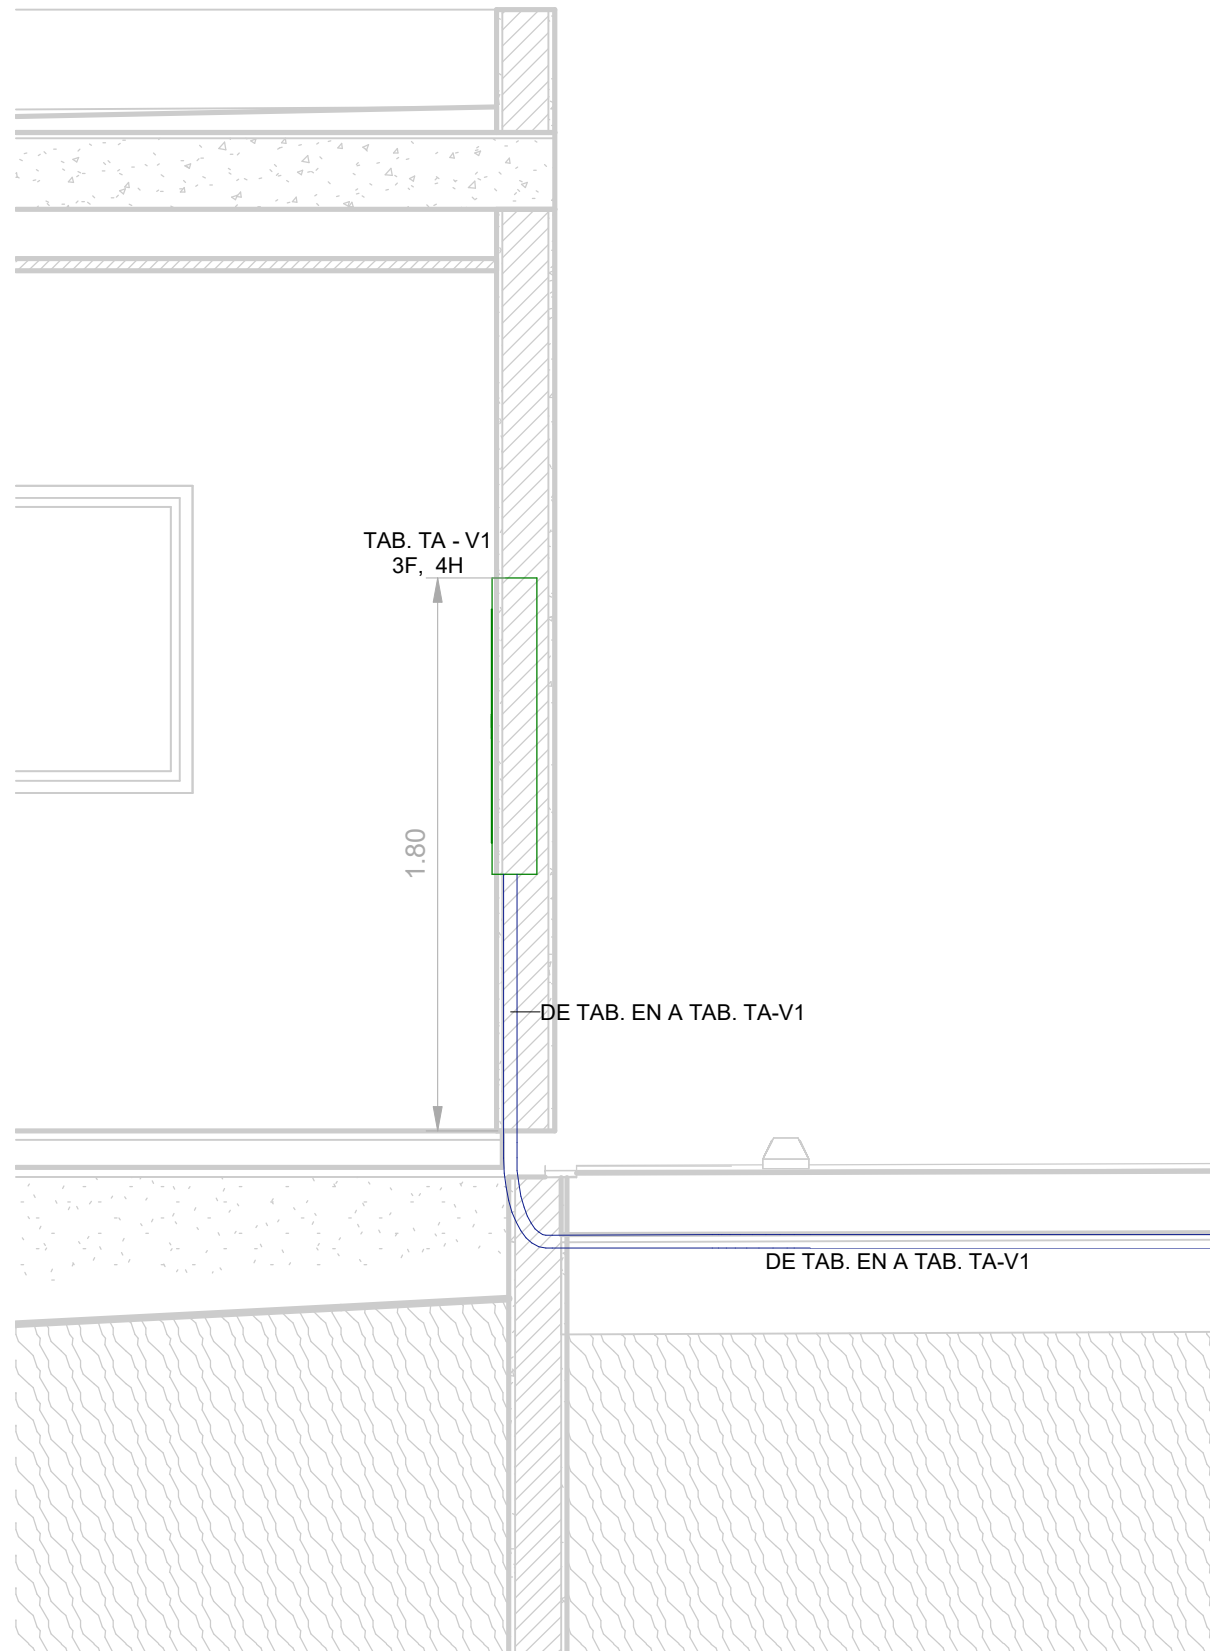


3 ALIMENTACION DE TABLEROS (6)
1 : 25

- SIMBOLOGIA**
- TABLERO DE DISTRIBUCION 3 FASES, 4 HILOS, 220/127V, MARCA SQUARE D.
 - CABLE DE COBRE TETRAPOLAR DE 4 CONDUCTORES CON ENGARGOLADO DE ACERO GALVANIZADO.
 - SUBE / BAJA TUBERÍA
 - CAJA REGISTRO CUADRADA GALVANIZADA 4" x 4"
- NOTAS**
- ACOTACIONES Y NIVELES EN METROS.
 - TODO EL MATERIAL Y EQUIPO ELÉCTRICO DEBERÁN ESTAR CERTIFICADOS POR LAS AUTORIDADES COMPETENTES Ó POR LOS ORGANISMOS DE CERTIFICACIÓN ACREDITADOS EN EL PAÍS (SECC. 110-2).
 - ANTES DE EJECUTAR CUALQUIER INSTALACIÓN CHECAR CON DIRECCIÓN DE OBRAS.
 - EL CONTRATISTA QUE EJECUTE LA OBRA ELECTRICA, LO HARÁ DE ACUERDO A PLANOS APROBADOS PARA CONSTRUCCIÓN.
 - TODA LA INSTALACIÓN DEBE CUMPLIR CON LA NORMA OFICIAL MEXICANA NOM-001-SEDE-2012.
 - TODA LA TUBERÍA QUE SE INSTALE BAJO TECHO Y SOBRE PLAFON SERÁ LA INDICADA EN LOS PLANOS AUTORIZADOS PARA CONSTRUCCION.
 - TODA LA TUBERÍA CONDUIT QUE SE INSTALE SOBREPUESTA EN LOSA O PARED SE SOPORTARA CON ABRAZADERAS A CADA 1.50 MTS.
 - TODO EL CABLEADO SERÁ DEL TIPO THW/THHW-LS, 600 VOLTS, 75/90°C, A ANTIFLAMA, DE BAJA EMISION DE HUMOS.
 - TODAS LAS CONEXIONES O EMPALMES DEBEN HACERSE CON CONECTOR ROSCABLE O BIEN CON ESTANO Y CINTA DE AISLAR, SECC. 110-14(d).
 - LOS TABLEROS DE ALUMBRADO Y/O CONTACTOS DEBERÁN INSTALARSE A UNA ALTURA DE 1.80 MTS. MEDIDOS AL PAÑO SUPERIOR DESDE EL N.P.T.
 - TODOS LOS TABLEROS Y CIRCUITOS DEBERÁN ESTAR CLARAMENTE IDENTIFICADOS.
 - USAR TUBERÍA CONDUIT PARED GRUESA PARA EXTERIOR Y EN DONDE A JUICIO DEL SUPERVISOR LA TUBERÍA ESTÉ EXPUESTA A DAÑO MECANICO.
 - TODA LA TUBERIA ELECTRICA SOBRE PLAFON SERA INSTALADA SOBREPUESTA EN LOSA A MENOS QUE SE INDIQUE LO CONTRARIO.
 - TODAS LAS CAJAS MOLDEADAS DEBERÁN SER ATERIZADAS CON ZAPATA MECANICA

UBICACION:

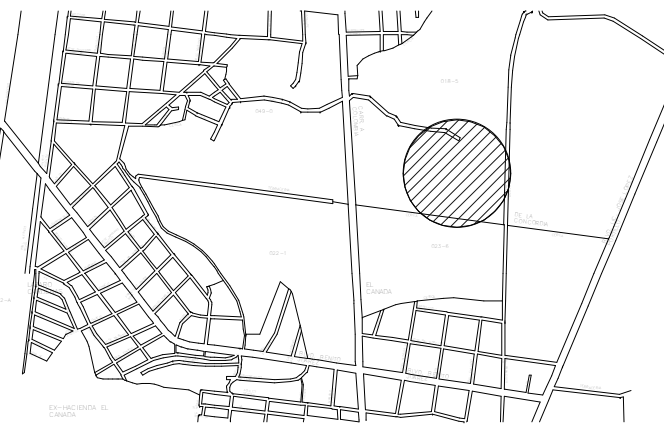

NORTE:

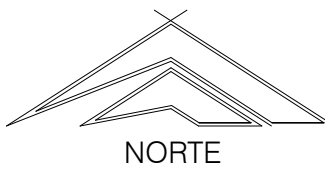

PROYECTO:

NUEVO HOSPITAL PSIQUIÁTRICO

[Owner]

SIMBOLOGÍA / NOTAS:

REVISIÓN:

No:	REVISIÓN / APROBACIÓN	FECHA
0	PARA CONSTRUCCION	OCT/2018
1	PARA CONSTRUCCION	NOV/2019

UBICACIÓN:
AV. CONCORDIA ESQ. GRAL. FRANCISCO VILLA ESCOBEDO, NUEVO LEÓN

ESCALA:	ACOTACIONES:
As indicated	METROS

ESCALA GRÁFICA:

FECHA

OCTUBRE/2018

ING. SERGIO A. QUINTANILLA SCOTT
IME CED. 1540960

PLANO:

ALIMENTADORES GENERALES
PLANTA BAJA

CLAVE PLANO:

ELE - AG - 005

NOTA:
ESTE PROGRAMA ES DE CARÁCTER PÚBLICO, NO ES PATROCINADO, NI PROMOVIDO POR PARTIDO POLÍTICO ALGUNO Y SUS REQUISITOS PROVIENEN DE LOS IMPUESTOS QUE PAGAN TODOS LOS CONTRIBUYENTES. ESTÁ PROHIBIDO EL USO DE ESTE PROGRAMA CON FINES POLÍTICOS, ELECTORALES, DE LUCRO Y OTROS DISTINTOS A LOS ESTABLECIDOS.