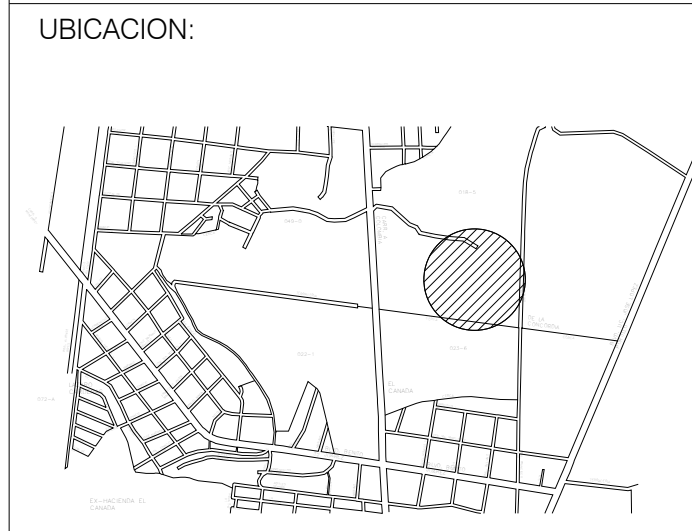


PROYECTO:

**NUEVO HOSPITAL PSIQUIÁTRICO**

[Owner]

SIMBOLOGÍA / NOTAS:

| REVISIÓN: |                       |          |
|-----------|-----------------------|----------|
| No:       | REVISIÓN / APROBACIÓN | FECHA    |
| 0         | PARA CONSTRUCCION     | OCT/2018 |
| 1         | PARA CONSTRUCCION     | NOV/2019 |
|           |                       |          |
|           |                       |          |

UBICACIÓN:  
AV. CONCORDIA ESQ. GRAL. FRANCISCO VILLA  
ESCOBEDO, NUEVO LEÓN

|         |              |
|---------|--------------|
| ESCALA: | ACOTACIONES: |
| 1 : 50  | METROS       |

ESCALA GRÁFICA:

FECHA

**OCTUBRE/2018**

ING. SERGIO A. QUINTANILLA SCOTT  
IME CED. 1540960


PLANO:

**CORTES TIPO**


CLAVE PLANO:

**HVAC - 036**


NOTA:  
ESTE PROGRAMA ES DE CARÁCTER PÚBLICO, NO ES PATROCINADO, NI PROMOVIDO POR PARTIDO POLÍTICO ALGUNO Y SUS RECURSOS PROVIENEN DE LOS IMPUESTOS QUE PAGAN TODOS LOS CONTRIBUYENTES. ESTÁ PROHIBIDO EL USO DE ESTE PROGRAMA CON FINES POLÍTICOS, ELECTORALES, DE LUCRO Y OTROS DISTINTOS A LOS ESTABLECIDOS.

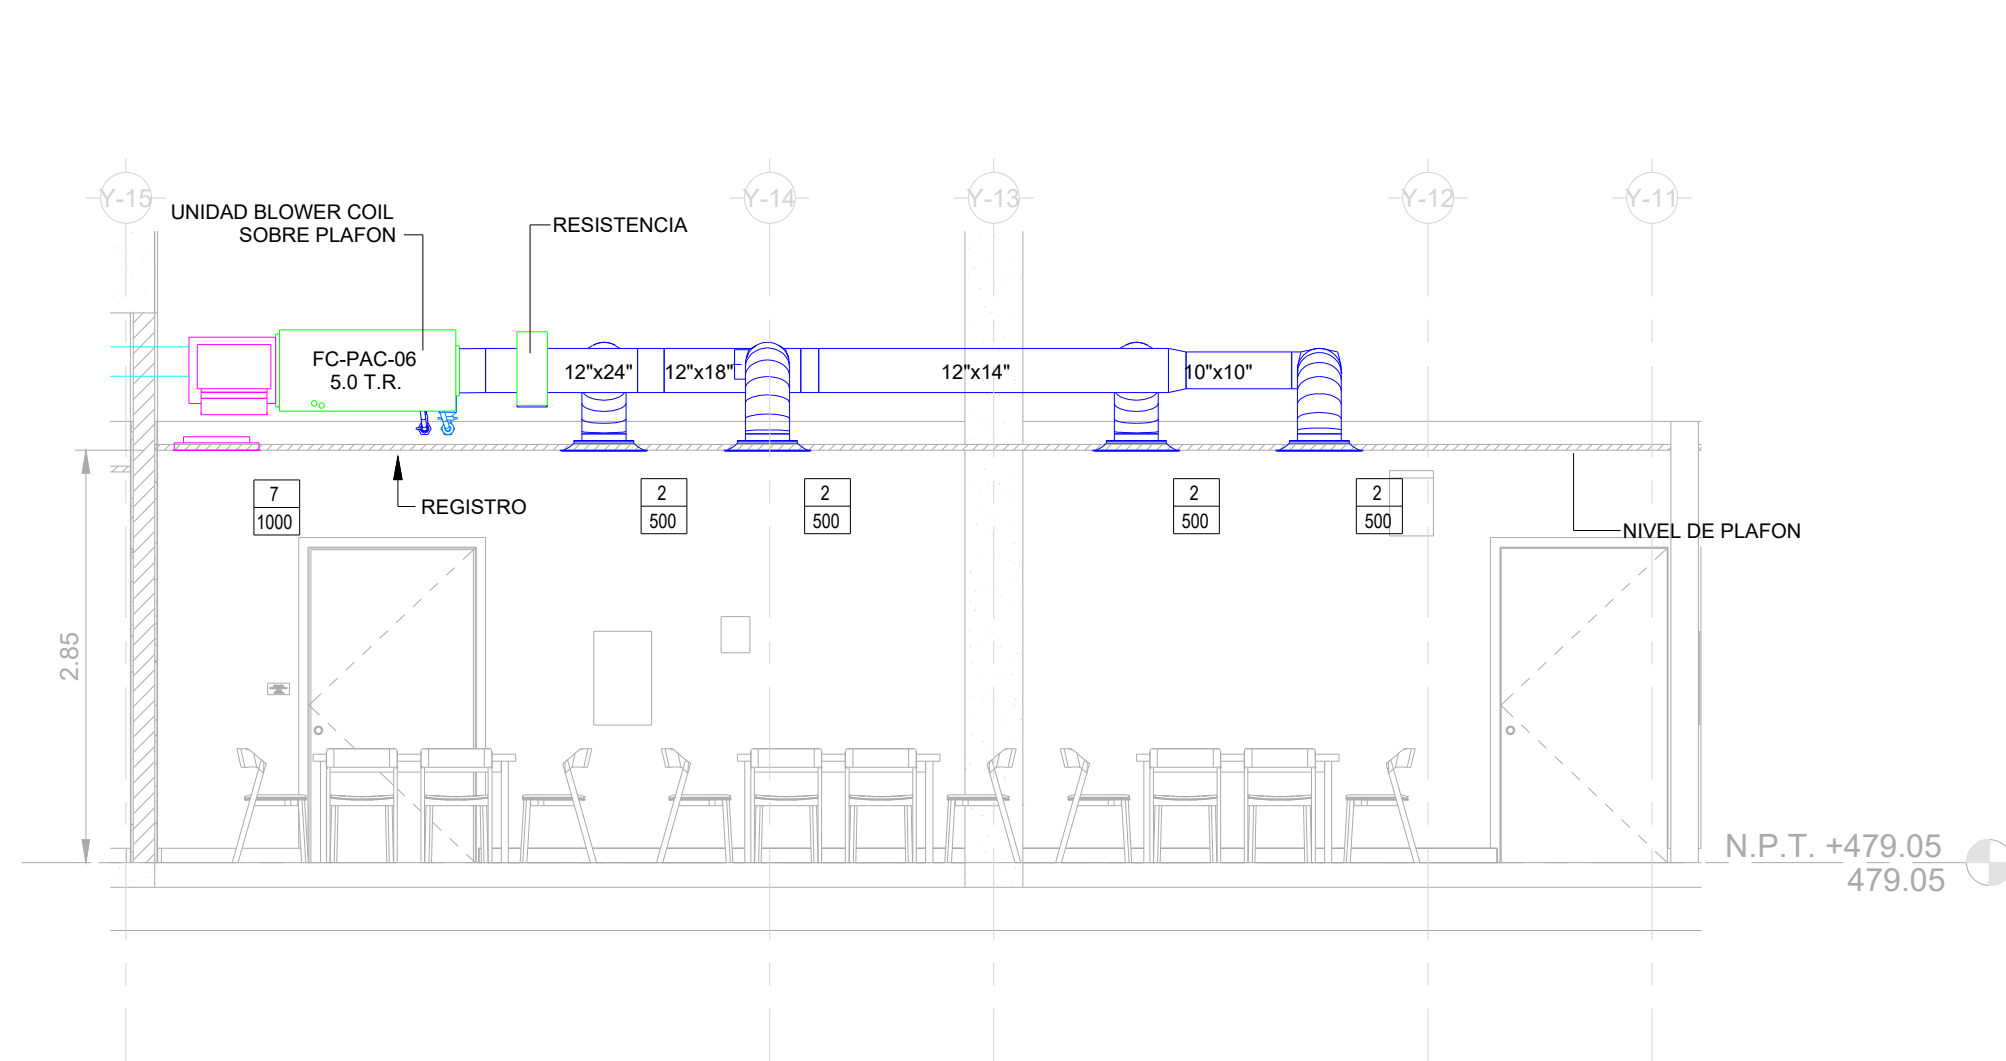


① HL CORTE BLOWERCOIL  
1 : 50

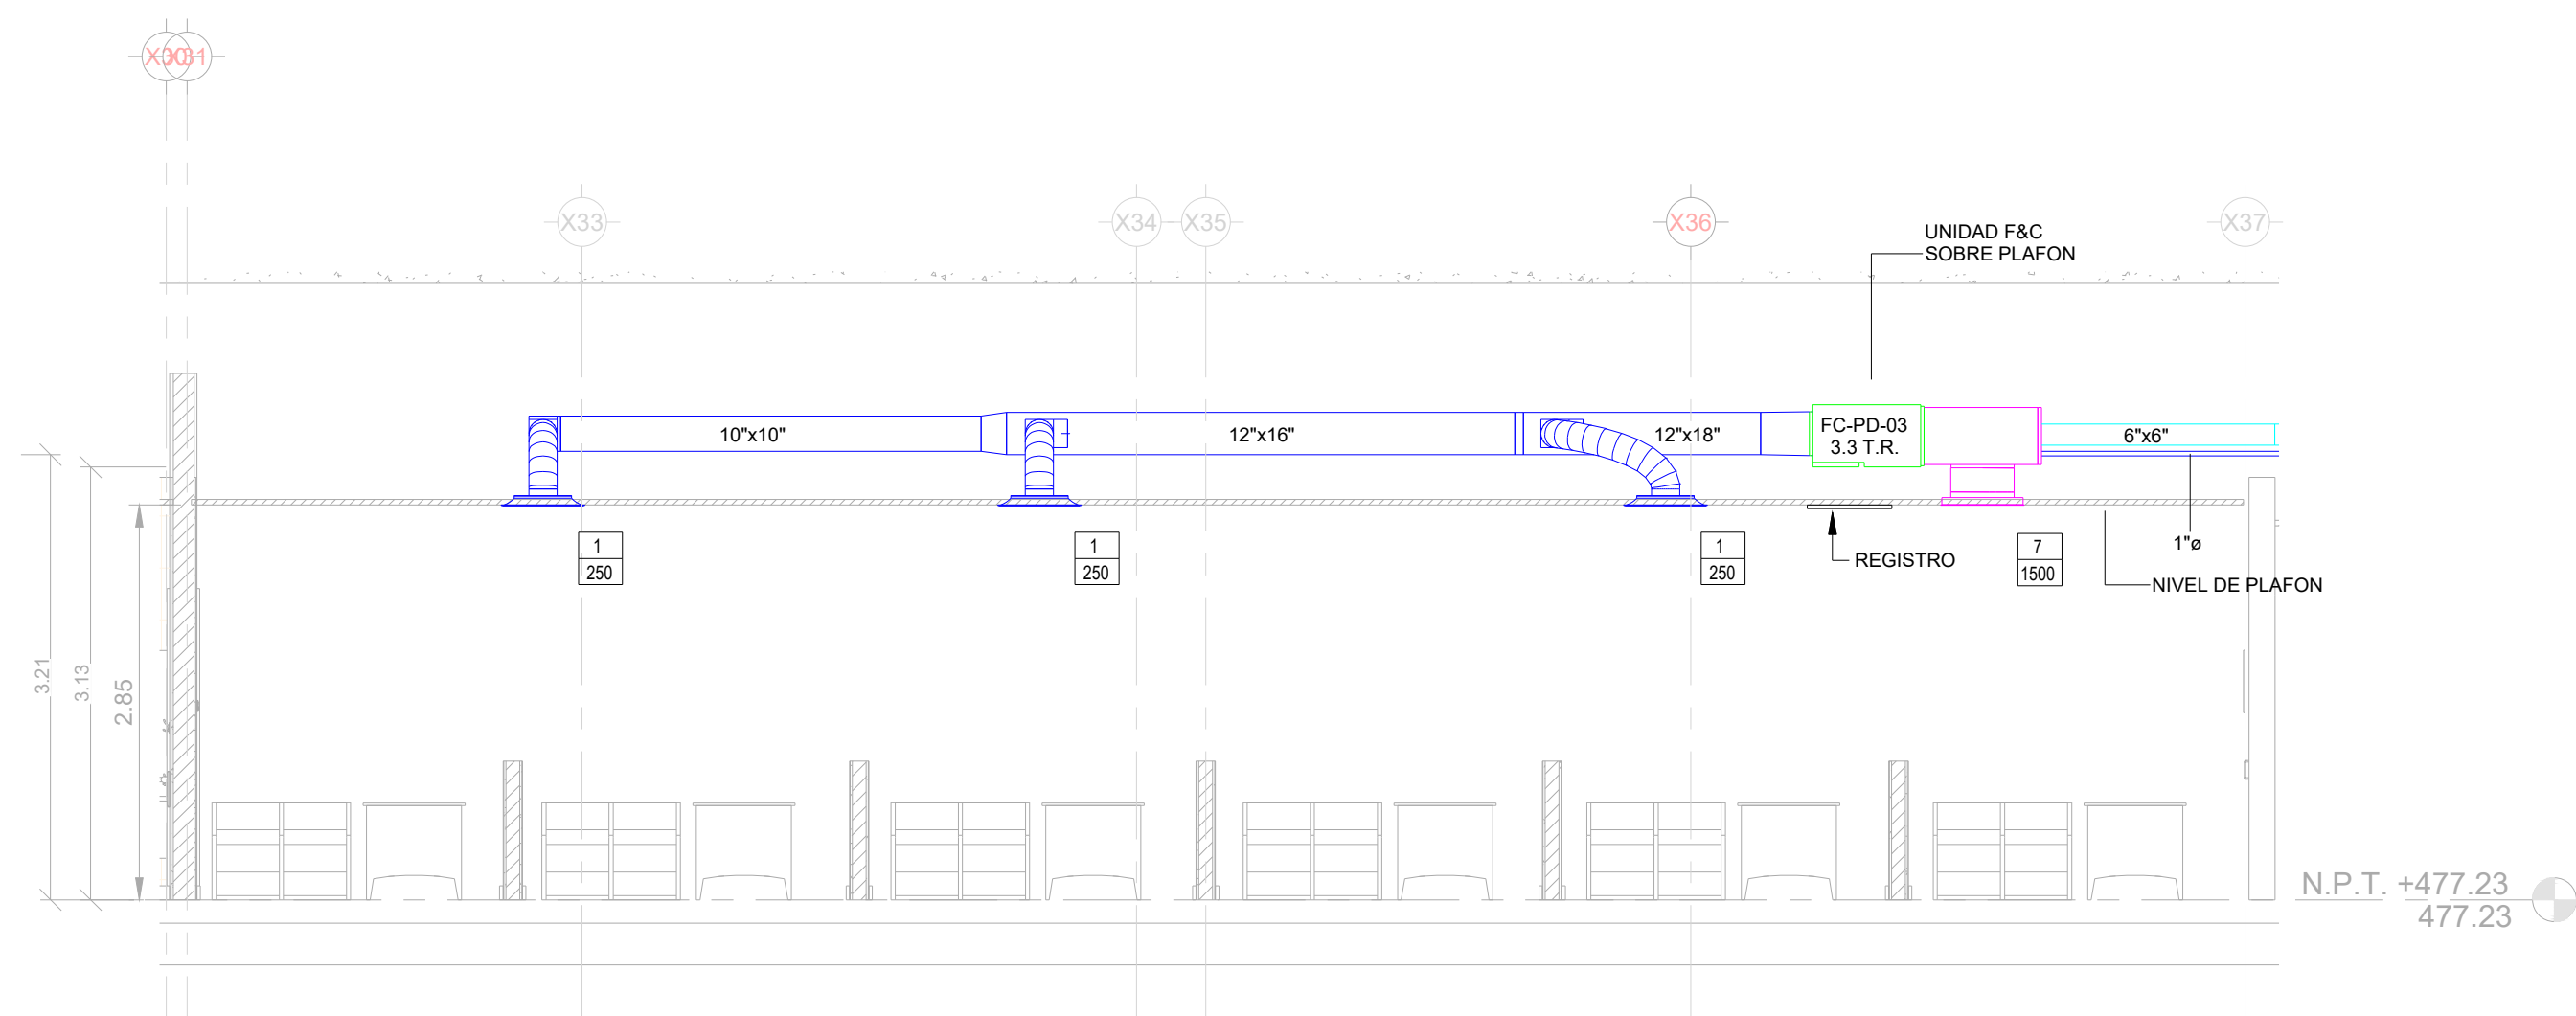

② HL CORTE TIPO CAMAS  
1 : 50

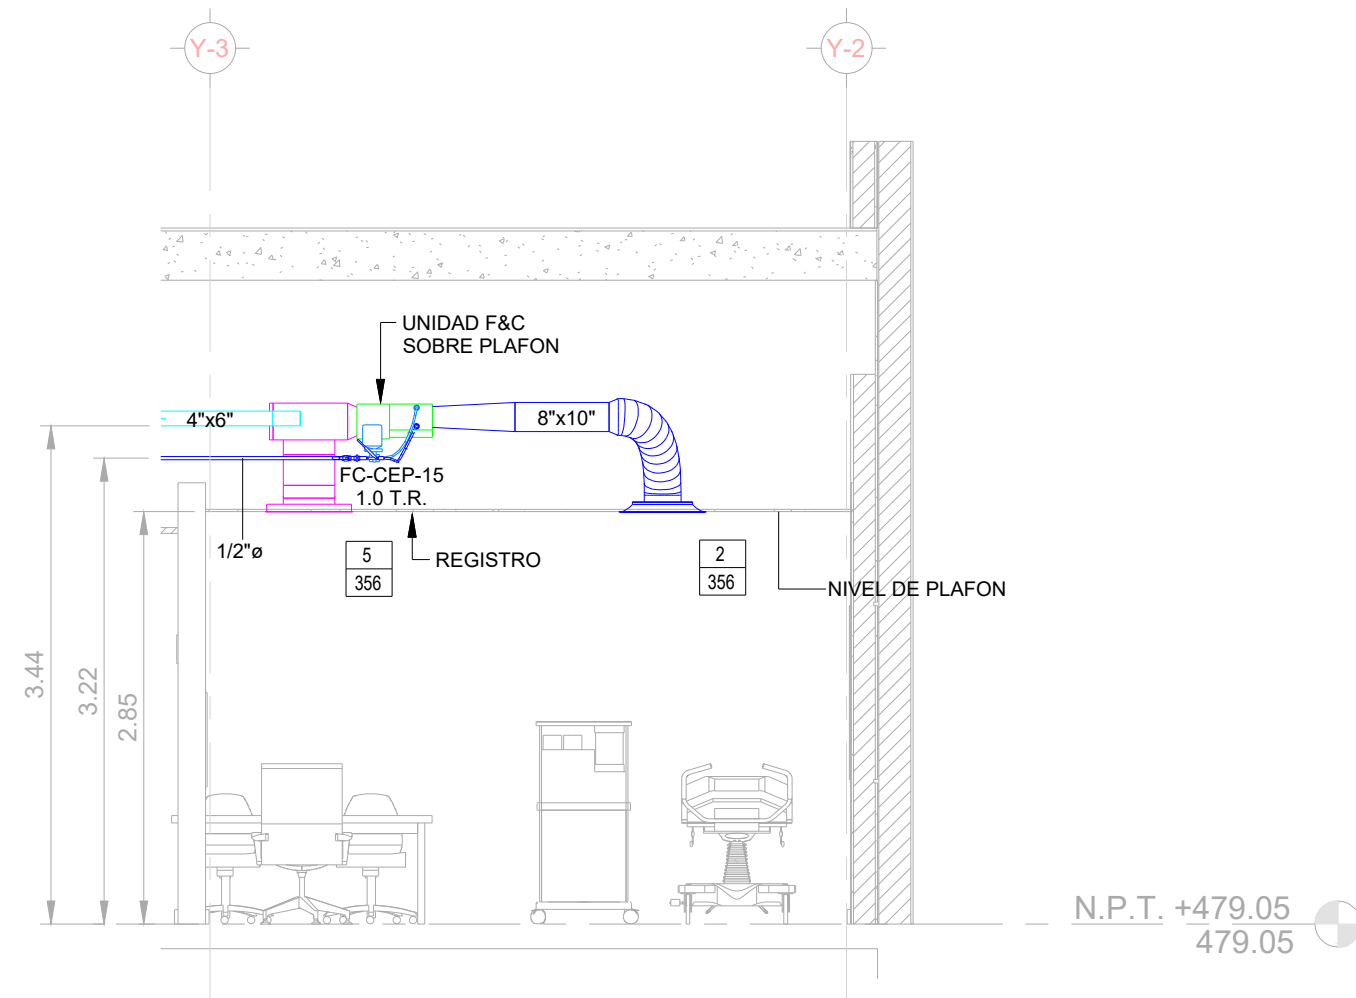

③ HL CORTE TIPO CONS  
1 : 50

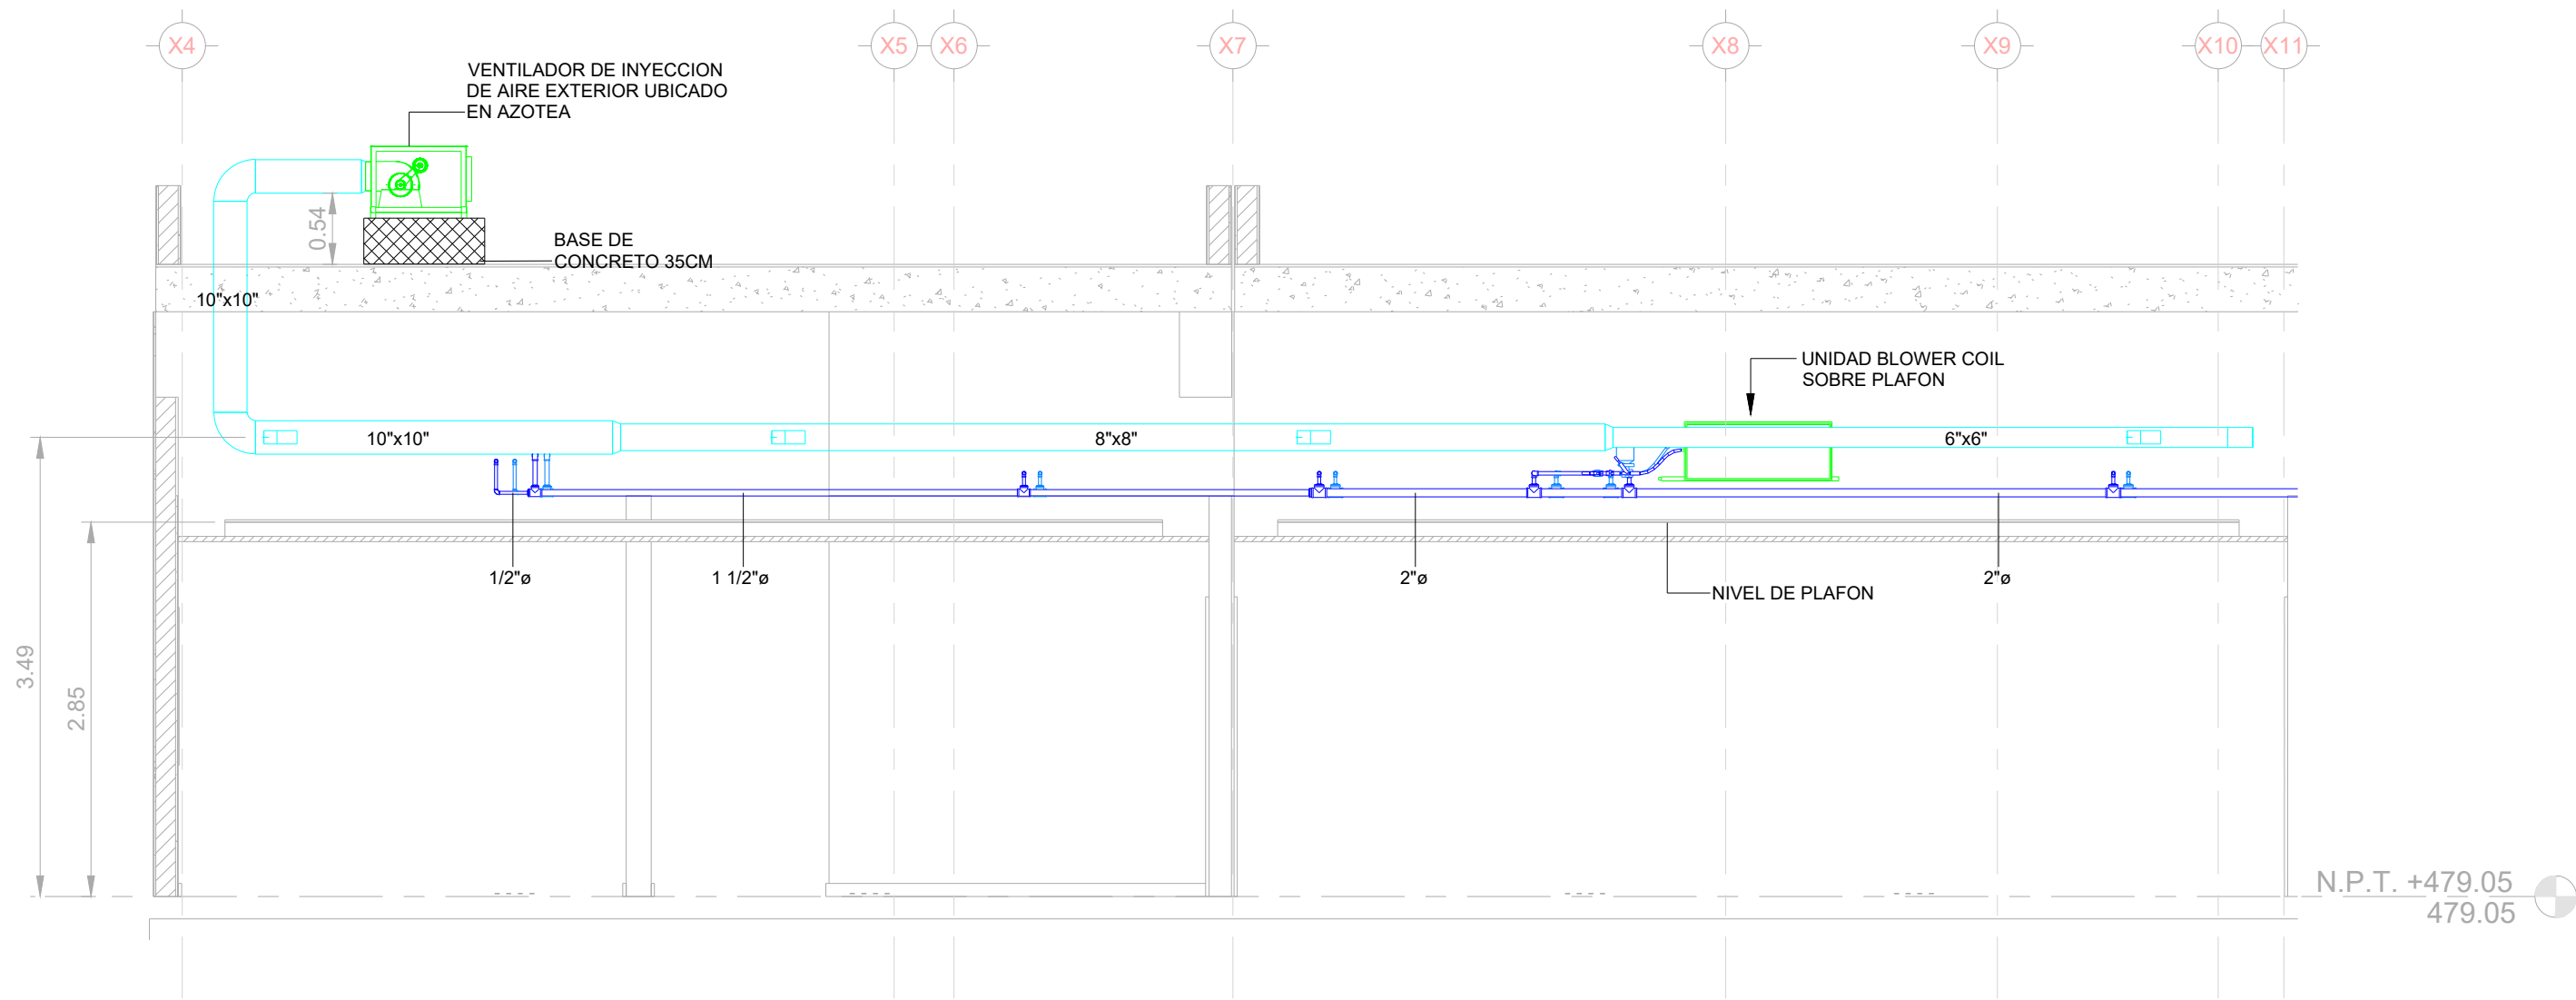

④ HL CORTE TIPO VENTILACION  
1 : 50