



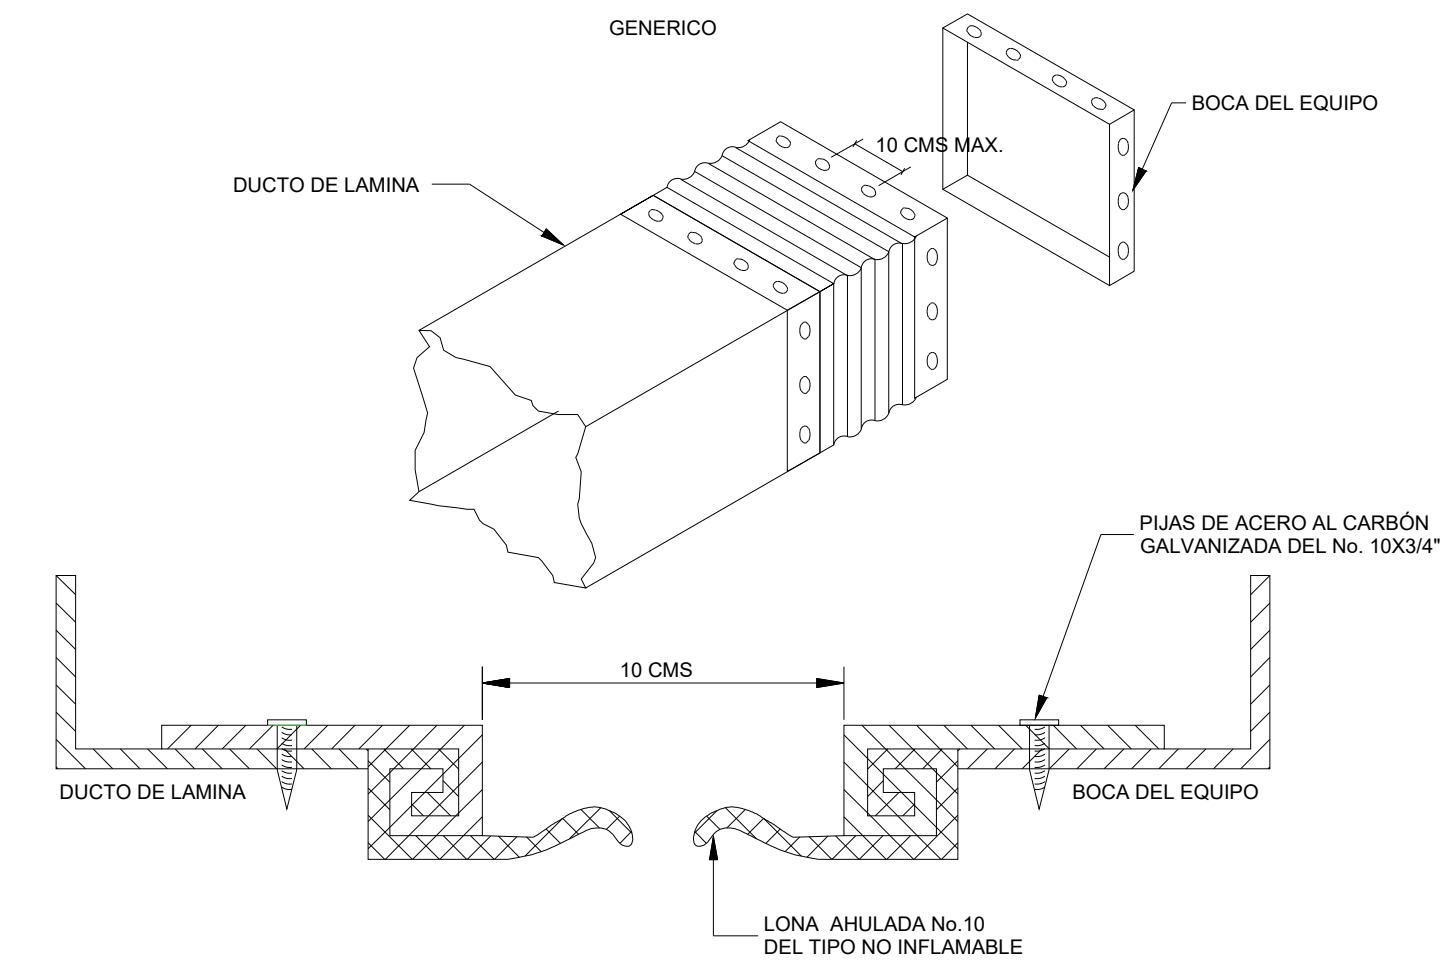


DETALLE DE CONEXION FLEXIBLE DE LONA AHULADA
1 : 2

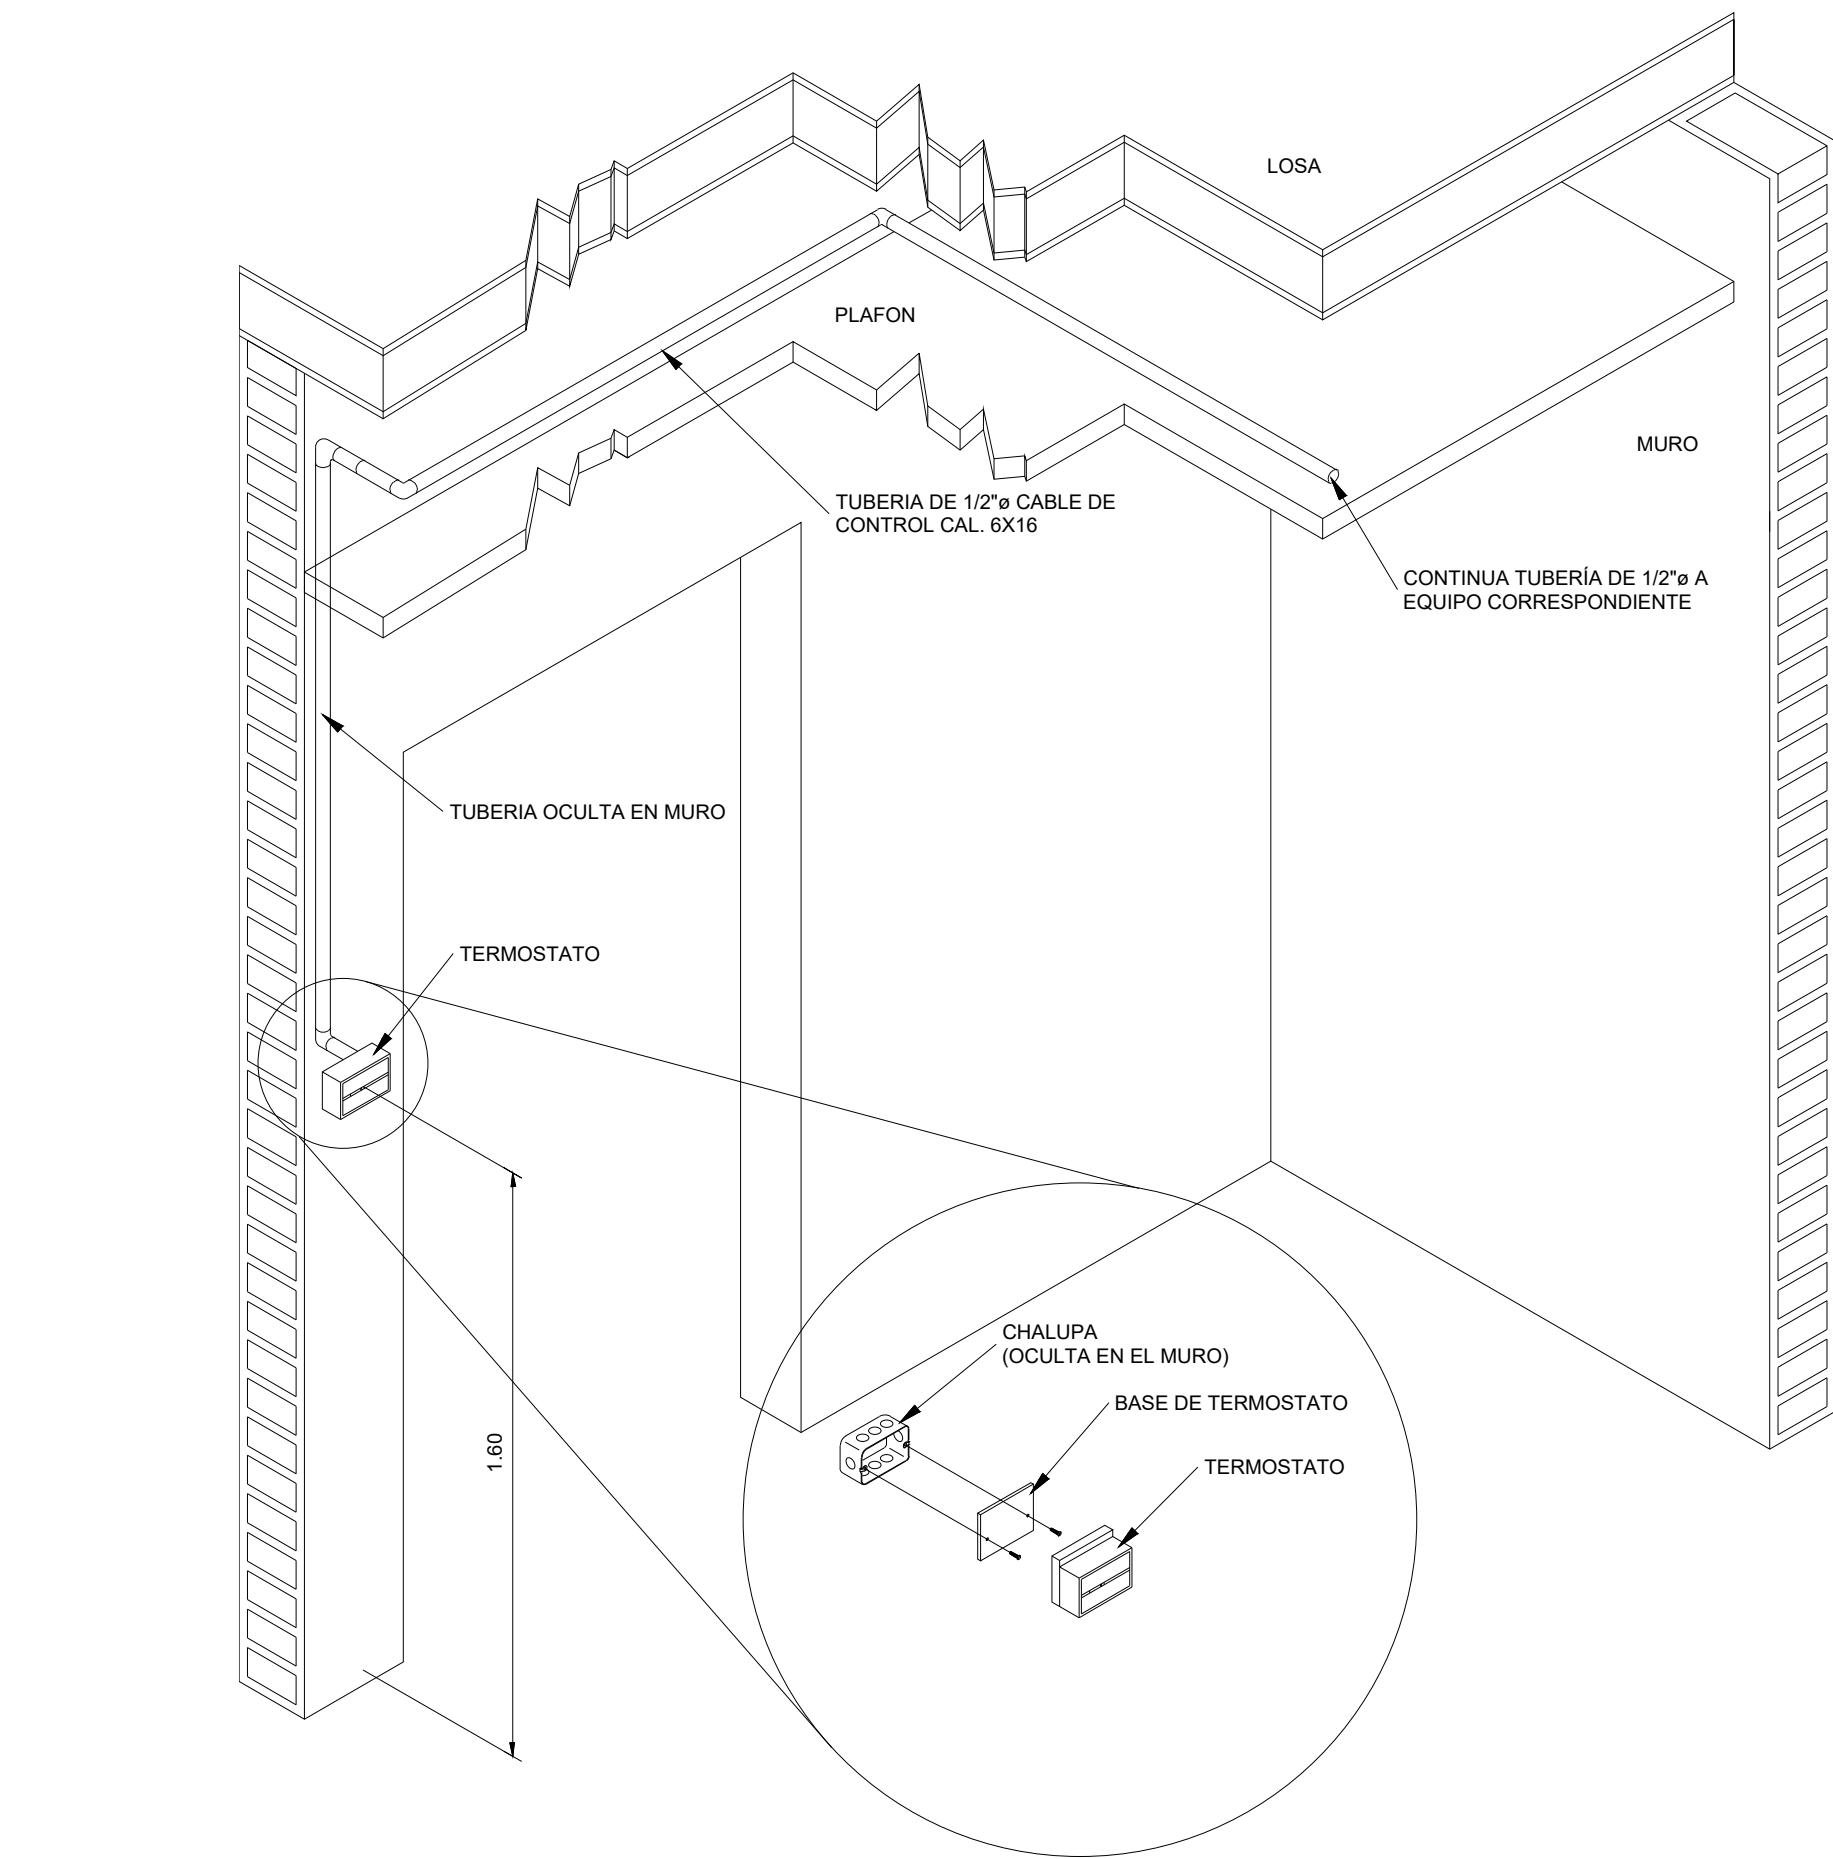


NOTA:
EL REGISTRO (CAJA CHALUPA) Y LA CANALIZACIÓN DEL TERMOSTATO A LA UNIDAD INTERIOR ES RESPONSABILIDAD DEL CONTRATISTA ELECTRICO


DETALLE DE INSTALACION DE TERMOSTATO
1 : 25

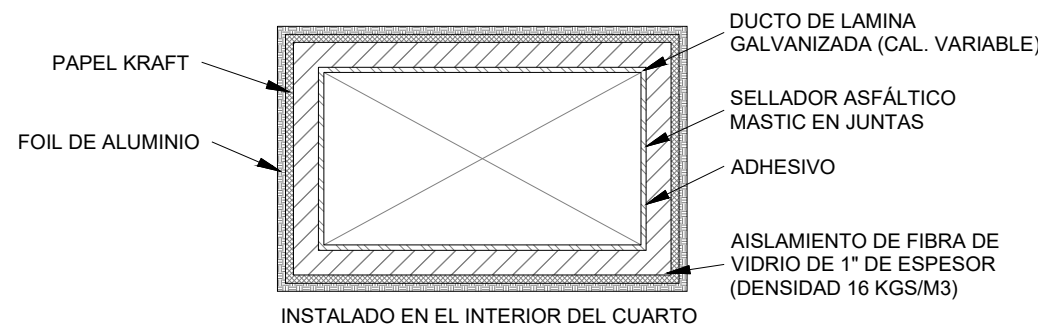

AISLAMIENTO PARA DUCTO
1 : 40

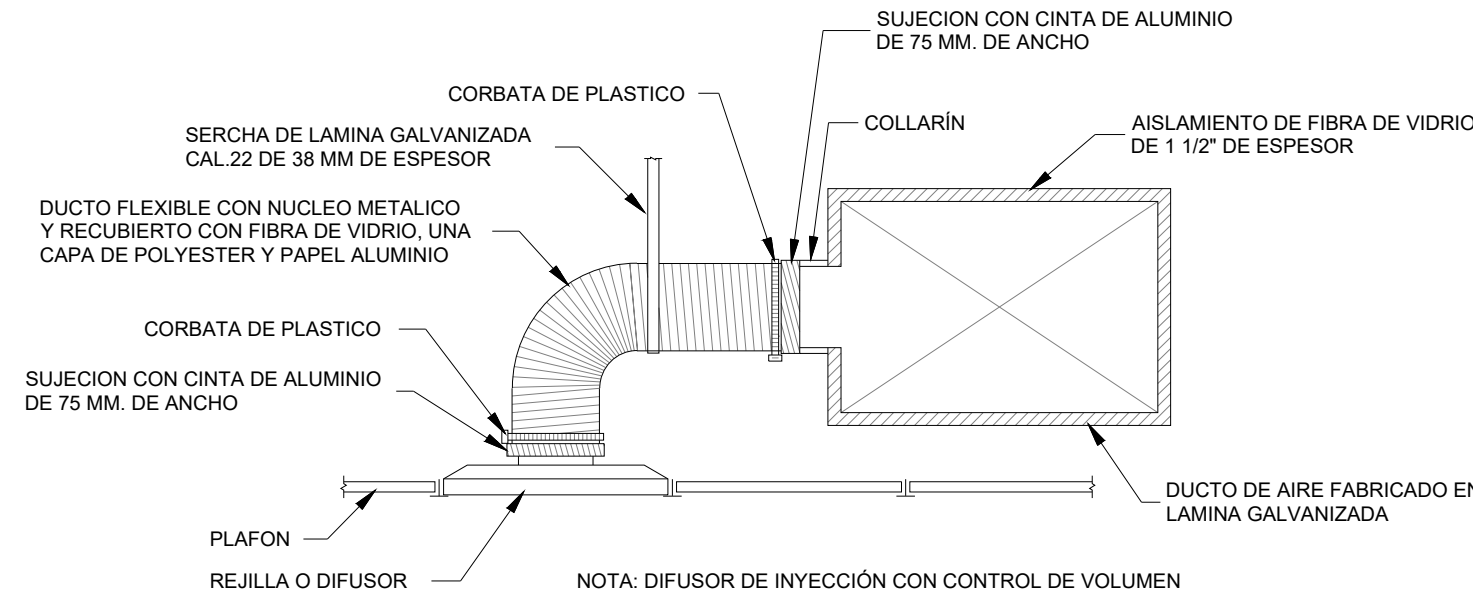


INSTALACIÓN TÍPICA DE DIFUSOR DE INYECCIÓN PARA PLAFÓN MODULAR
1 : 40

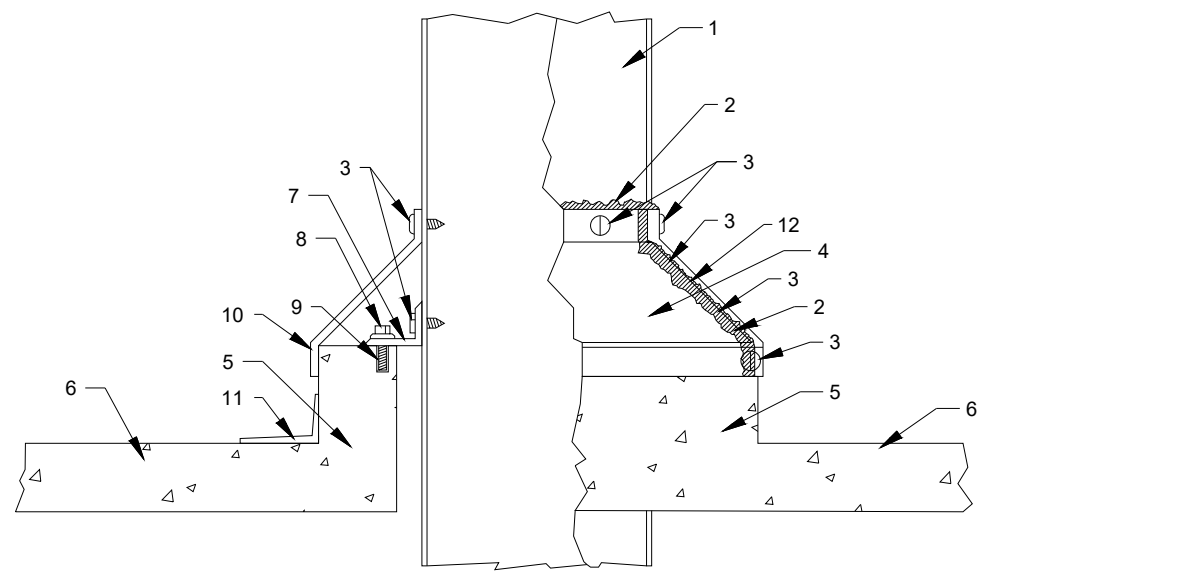


- 1.- DUCTO EXTERIOR SELLADO.
- 2.- SELLADOR.
- 3.- TORNILLO AUTORROSCABLE 2 O MAS POR CARA O CADA 20 CMS.
- 4.- BOTA AGUAS DE LAMINA GALVANIZADA 2 CALIBRES MAYOR QUE EL DUCTO.
- 5.- SARDINEL DE CONCRETO COLADO INTEGRALMENTE CON LA LOSA.
- 6.- LOSA.
- 7.- ANGULO DE FIERRO NEGRO DE 1 1/2" X 1 1/2" X 1/8".
- 8.- TORNILLO PARA TAQUETE Y RONDANA PLANA.
- 9.- TAQUETE EXPANSOR.
- 10.- GOTERO.
- 11.- IMPERMEABILIZACIÓN.
- 12.- TRASLAPE DE UNION DE LAMINA DEL BOTA-AGUAS. FLUJO CON TORNILLOS AUTORROSCABLES Y SELLADO CON TODA SU LONGITUD.

DETALLE PASO DE DUCTERIA EN LOSA EXTERIOR
1 : 40

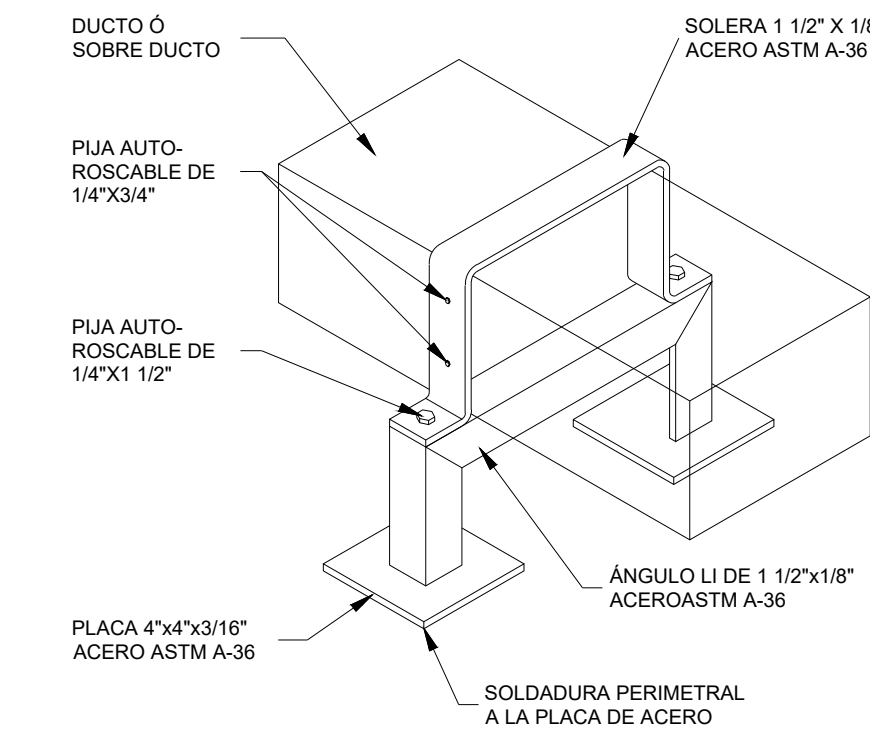


NOTAS:
LA SEPARACIÓN MÁXIMA DE SOPORTES PARA DUCTOS SERÁ DE 3.0 m
Y LA LOCALIZACIÓN SERÁ DEFINIDA EN CAMPO, SIN INTERFERIR CON LAS INSTALACIONES EXISTENTES
APLICAR PROTECCIÓN ANTICORROSIVA

DETALLE DE SOPORTERIA DE DUCTOS EN EXTERIOR
1 : 25

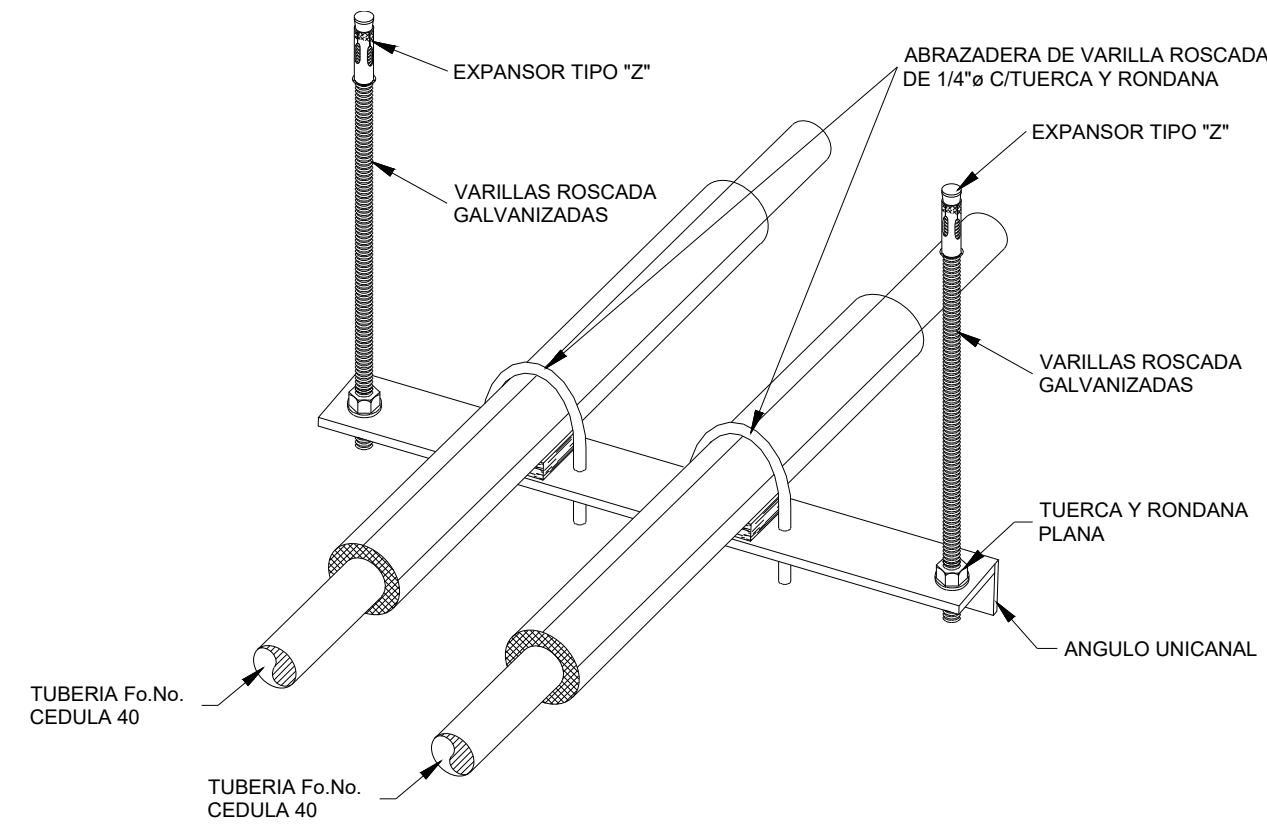

DETALLE TÍPICO DE FIJACION DE SOPORTE PARA TUBERIAS
1 : 40

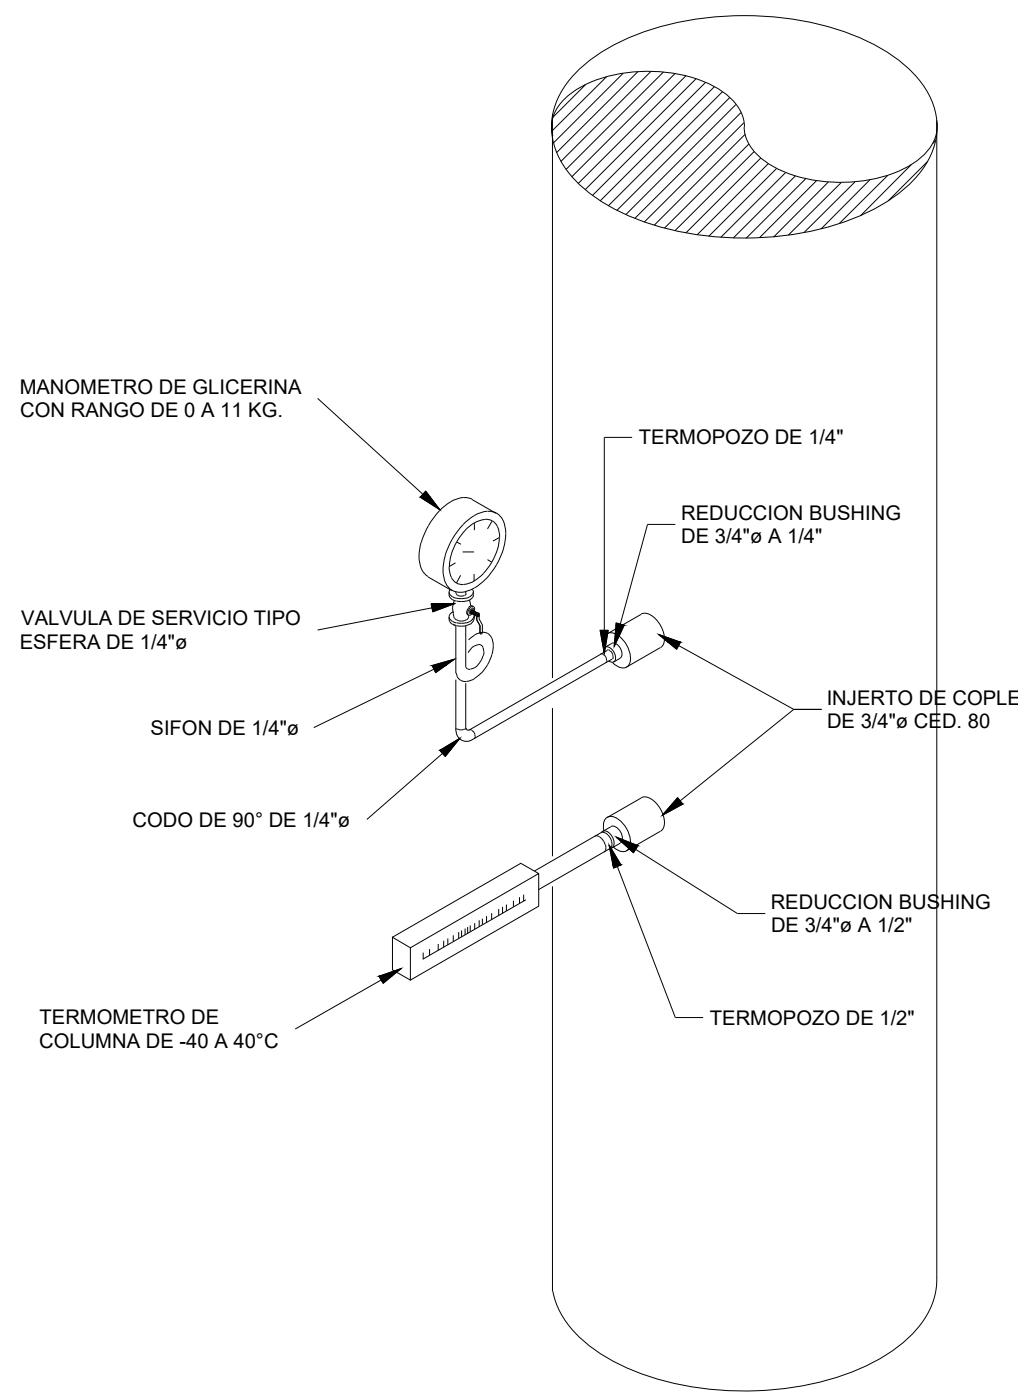


DETALLE TÍPICO DE INSTALACION DE TERMOMETRO Y MANOMETRO
1 : 25

UBICACION:



NORTE:

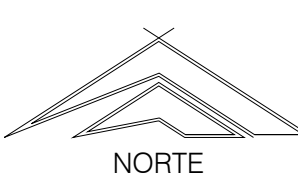

PROYECTO:

NUEVO HOSPITAL PSIQUIÁTRICO

[Owner]

SIMBOLOGÍA / NOTAS:

REVISIÓN:

No:	REVISIÓN / APROBACIÓN	FECHA
0	PARA CONSTRUCCION	OCT/2018
1	PARA CONSTRUCCION	NOV/2019

UBICACIÓN:
AV. CONCORDIA ESQ. GRAL. FRANCISCO VILLA ESCOBEDO, NUEVO LEÓN

ESCALA:
As indicated

ACOTACIONES:
METROS

ESCALA GRÁFICA:

FECHA
OCTUBRE/2018

ING. SERGIO A. QUINTANILLA SCOTT
IME CED. 1540960

PLANO:

DETALLES DE INSTALACION

CLAVE PLANO:

HVAC - 038

NOTA:
ESTE PROGRAMA ES DE CARÁCTER PÚBLICO, NO ES PATROCINADO, NI PROMOVIDO POR PARTIDO POLÍTICO ALGUNO Y SUS RECURSOS PROVIENEN DE LOS IMPUESTOS QUE PAGAN TODOS LOS CONTRIBUYENTES. ESTÁ PROHIBIDO EL USO DE ESTE PROGRAMA CON FINES POLÍTICOS, ELECTORALES, DE LUCRO Y OTROS DISTINTOS A LOS ESTABLECIDOS.