




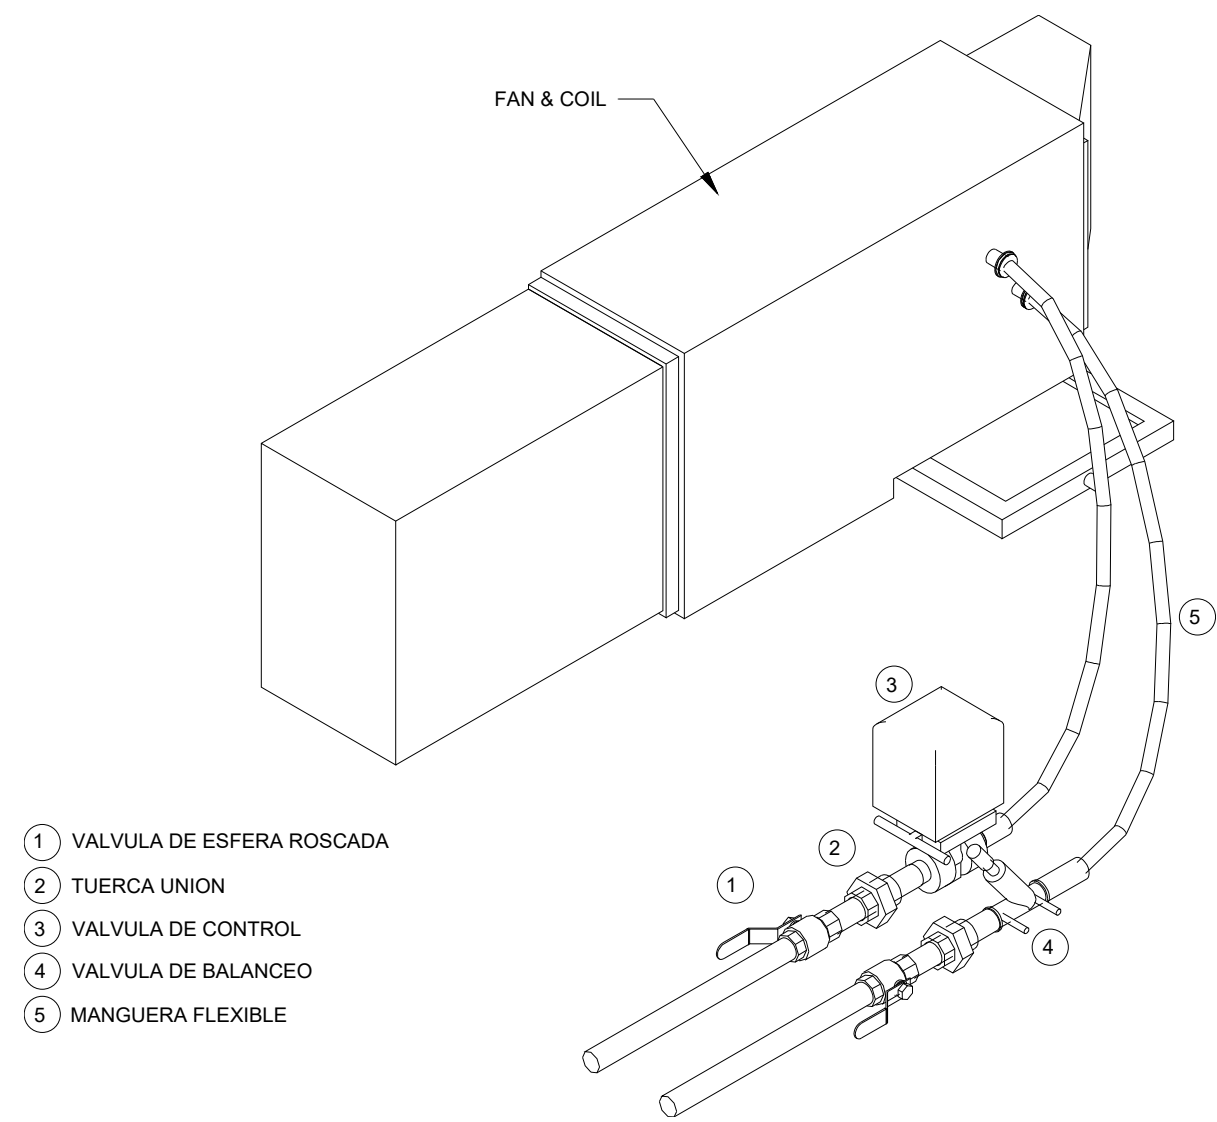


○ DETALLE INSTALACIÓN TÍPICA DE TRAMPA DE CONDENSADOS
1 : 2

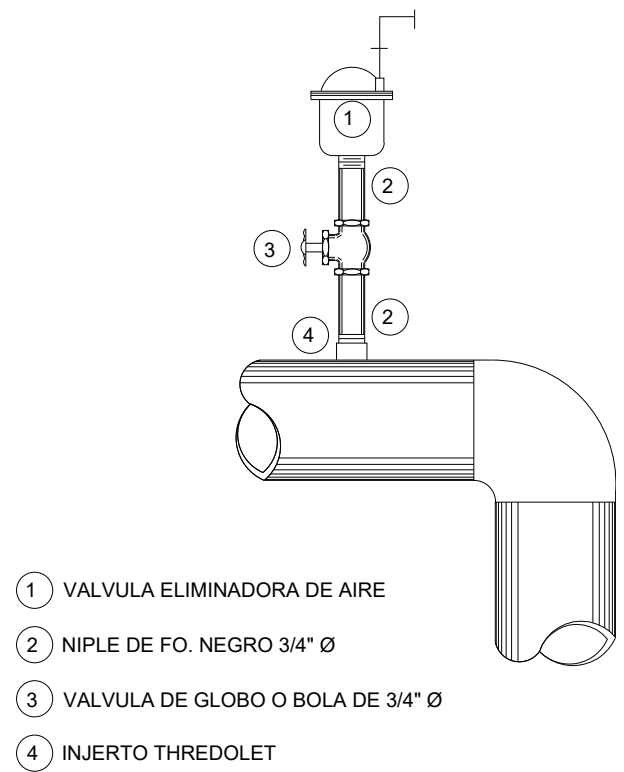


○ DETALLE INSTALACIÓN DE VALVULA ELIMINADORA DE AIRE
1 : 2

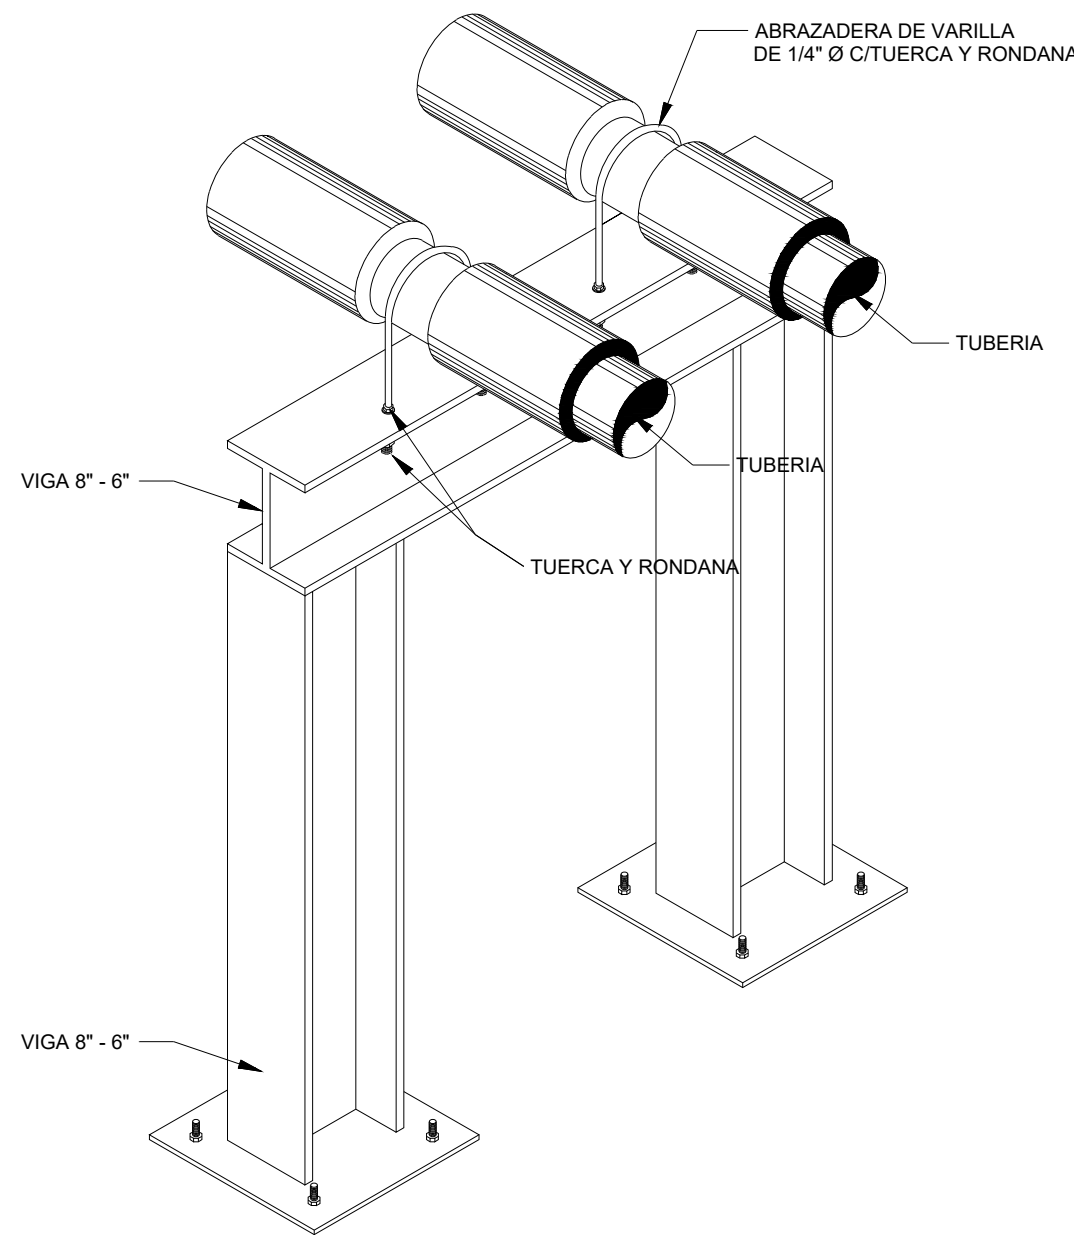


○ DETALLE DE SOPORTE TIPO RESORTERA
1 : 2

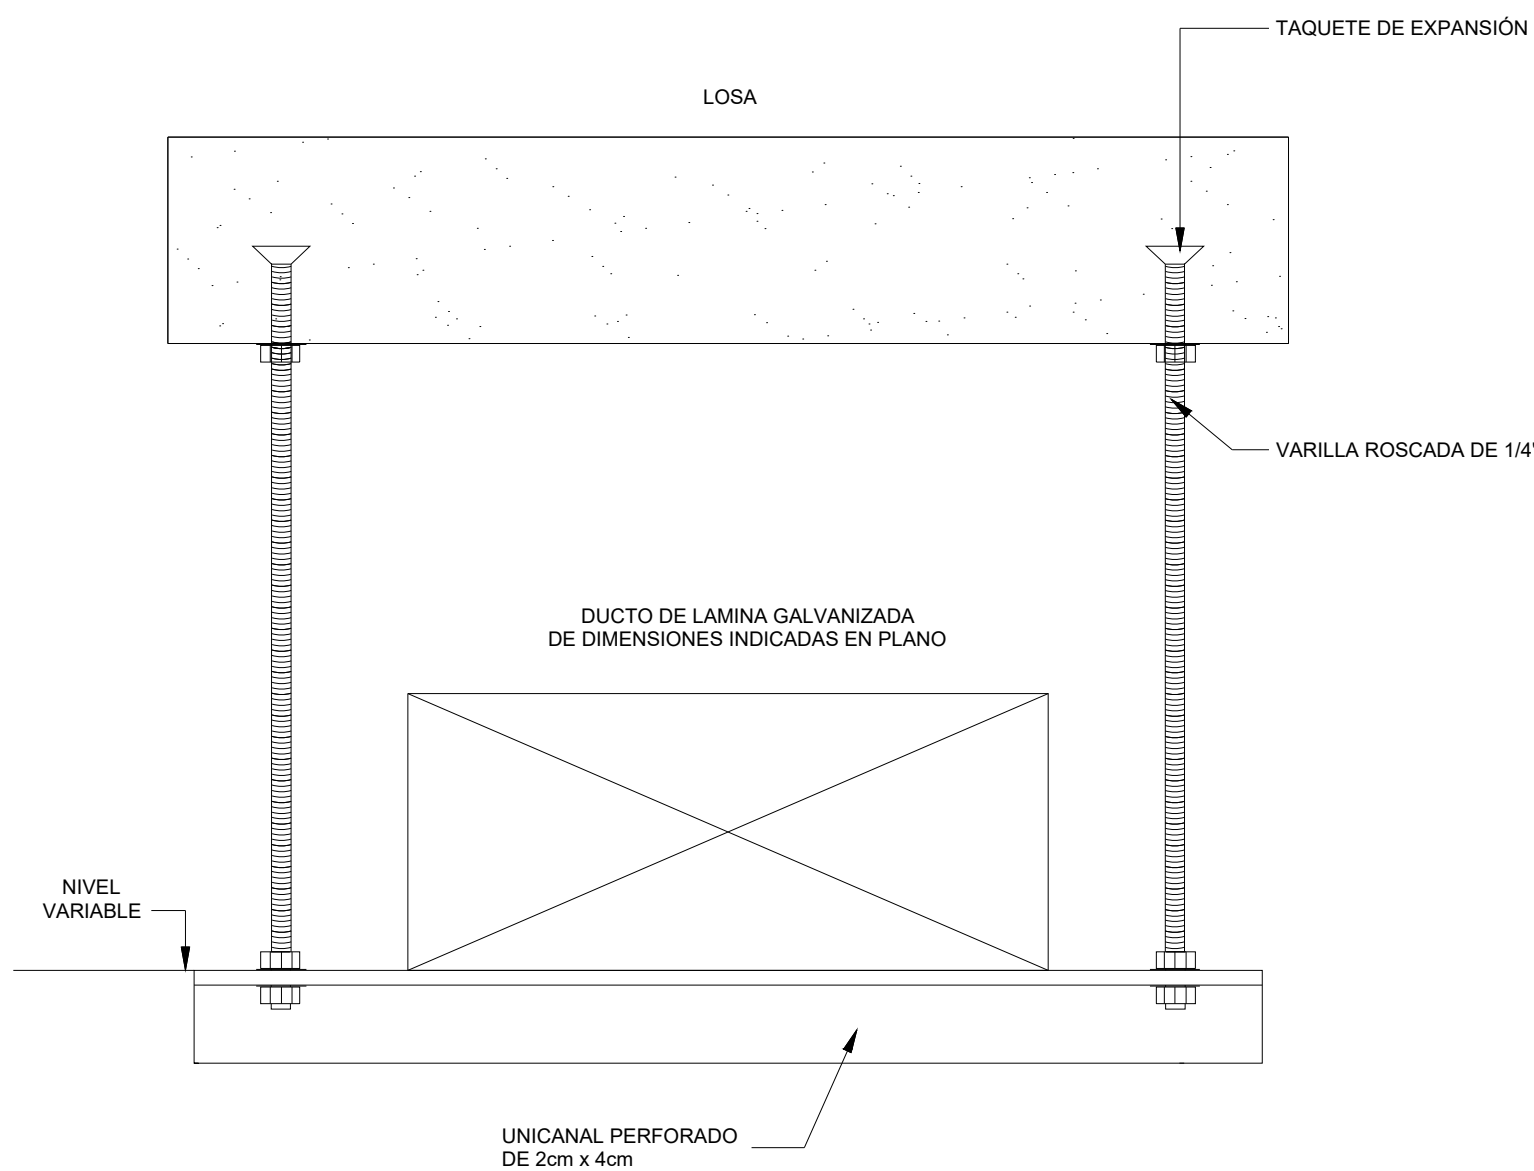



○ DETALLE SOPORTE PARA DUCTO
1 : 2

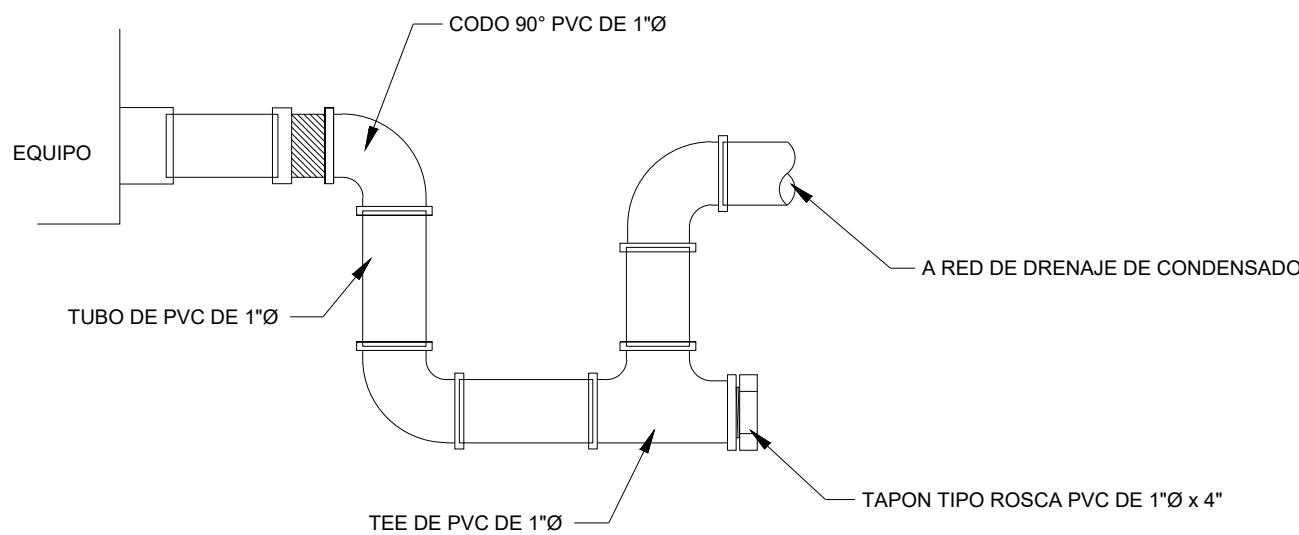

○ DETALLE DE TRAMPA DE CONDENSADO
1 : 2

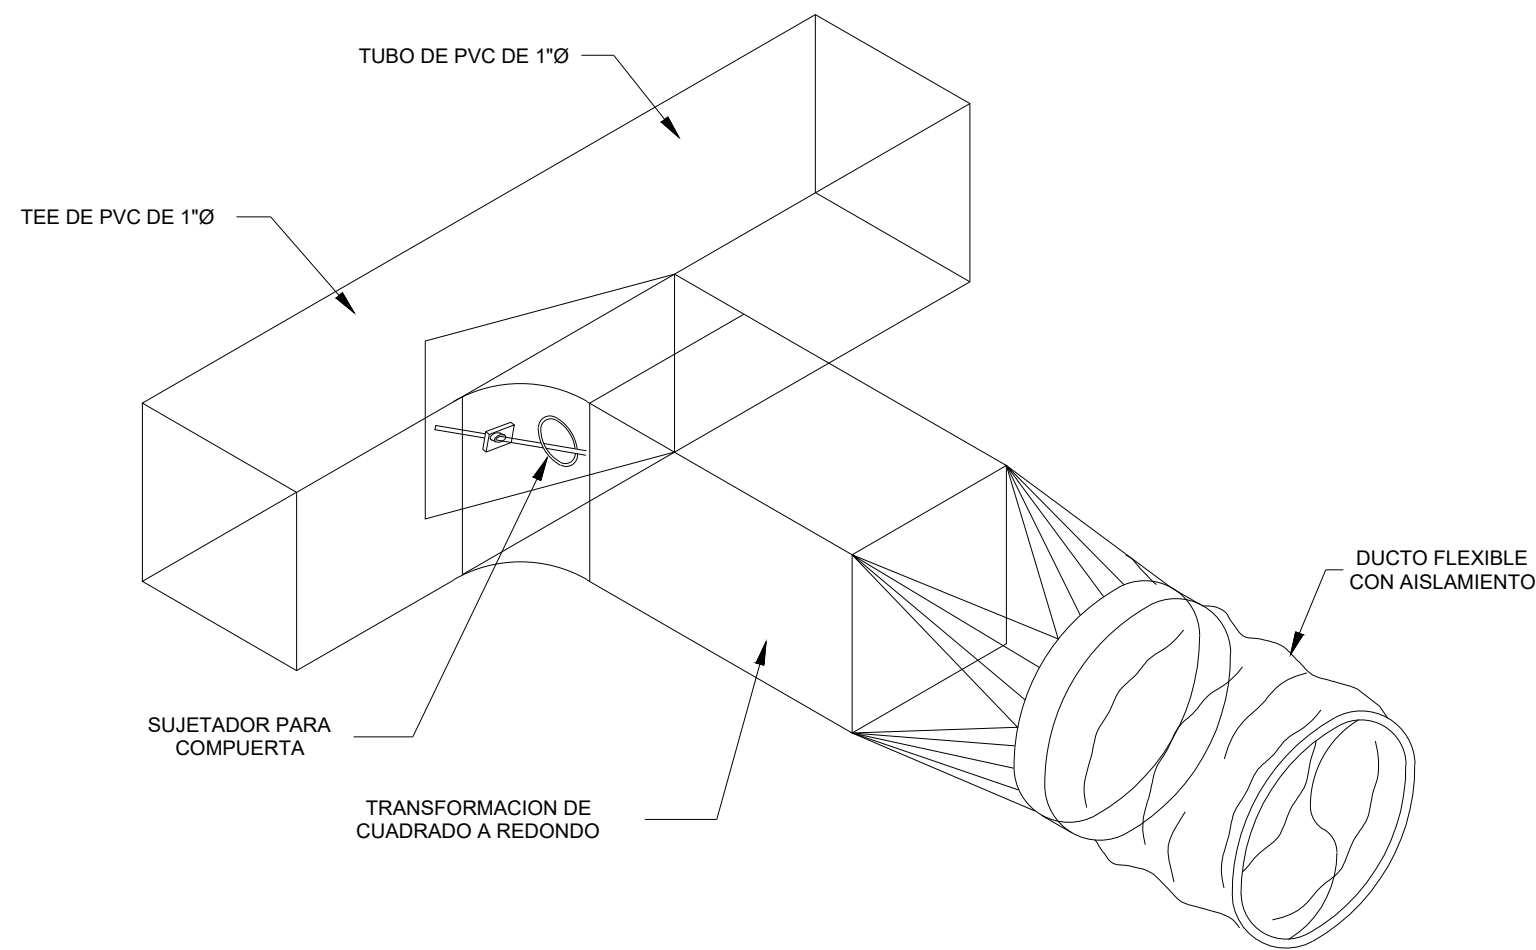

○ DETALLE DE COMPUERTA
1 : 2

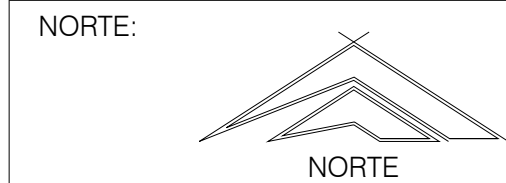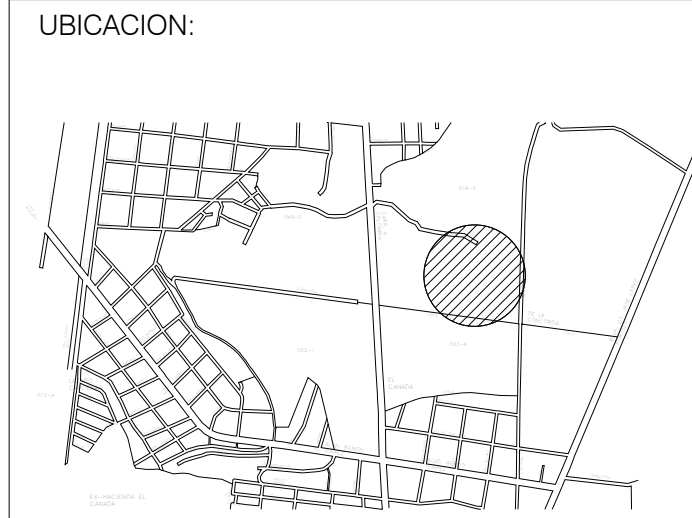

PROYECTO:

NUEVO HOSPITAL PSIQUIÁTRICO

[Owner]

SIMBOLOGÍA / NOTAS:

REVISIÓN:		
No:	REVISIÓN / APROBACIÓN	FECHA
0	PARA CONSTRUCCION	OCT/2018
1	PARA CONSTRUCCION	NOV/2019

UBICACIÓN:
AV. CONCORDIA ESQ. GRAL. FRANCISCO VILLA
ESCOBEDO, NUEVO LEÓN

ESCALA:	ACOTACIONES:
1 : 2	METROS

ESCALA GRÁFICA:

FECHA
OCTUBRE/2018

ING. SERGIO A. QUINTANILLA SCOTT
IME CED. 1540960

PLANO:
DETALLES DE INSTALACION

CLAVE PLANO:
HVAC - 039

NOTA:
ESTE PROGRAMA ES DE CARÁCTER PÚBLICO, NO ES PATROCINADO, NI PROMOVIDO POR PARTIDO POLÍTICO ALGUNO Y SUS RECURSOS PROVIENEN DE LOS IMPUESTOS QUE PAGAN TODOS LOS CONTRIBUYENTES. ESTÁ PROHIBIDO EL USO DE ESTE PROGRAMA CON FINES POLÍTICOS, ELECTORALES, DE LUCRO Y OTROS DISTINTOS A LOS ESTABLECIDOS.