


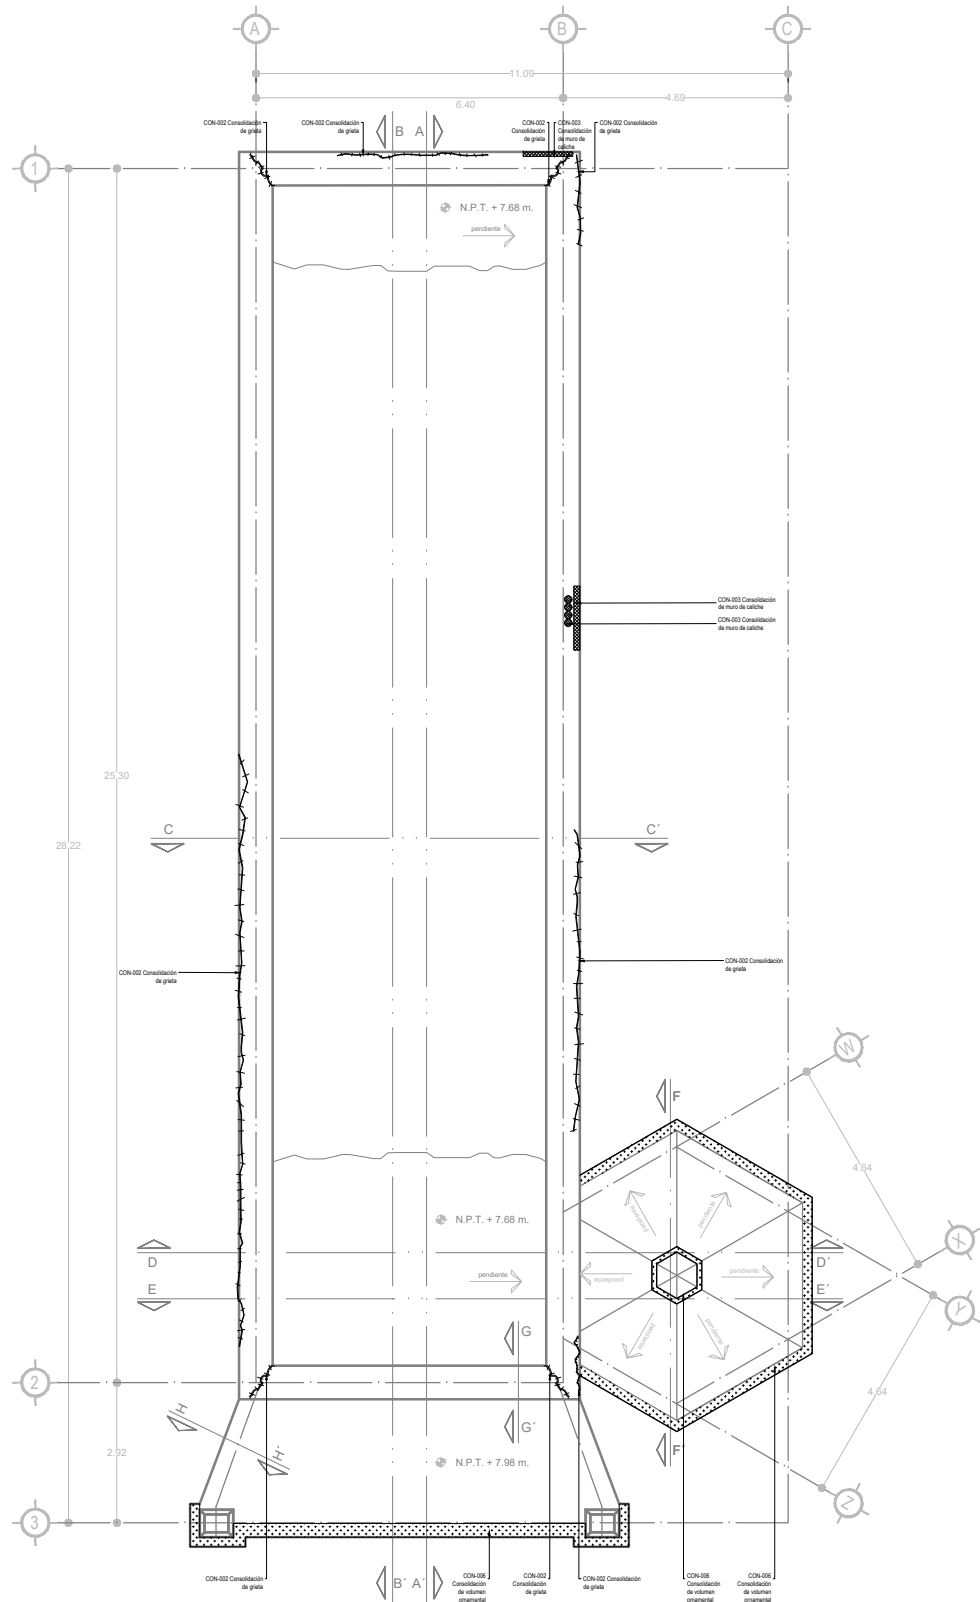

PLANTA DE CUBIERTA

DEPENDENCIA NORMATIVA:



PLANTA LLAVE:



NORTE:



PROYECTO:

PROYECTO EJECUTIVO
INTEGRAL DE
RESTAURACIÓN DE LA
CAPILLA "NUESTRO
PADRE JESUS" (TEMPLO
DE JESUS DE NAZARET)

[LOCALIDAD DE CERROS BLANCOS, MIER Y NORIEGA, N. L.]

SIMBOLOGÍA / NOTAS:



CON-001 CONSOLIDACIÓN
DE GRIETA EN MURO DE PIEDRA.



CON-002 CONSOLIDACIÓN
DE GRIETA EN MURO DE CALICHE



CON-003 CONSOLIDACIÓN
DE MURO DE CALICHE.



CON-004 CONSOLIDACIÓN
DE MURO DE ADOBE.



CON-005 CONSOLIDACIÓN
DE COLUMNA.



CON-006 CONSOLIDACIÓN DE
ALTAR Y VOLUMENES
ORNAMENTALES.

REVISIÓN:

No.	REVISION / APROBACION	FECHA

UBICACIÓN:

LOCALIDAD DE CERROS BLANCOS EN EL MUNICIPIO
DE MIER Y NORIEGA, ESTADO DE NUEVO LEÓN.


ESCALA:

ACOTACIONES:

S/E

METROS

ESCALA GRAFICA:

 

FECHA:

SEPTIEMBRE 2020

ELABORÓ/REVISÓ

APROBÓ:

ARQ. SANDRA G PATIÑO MACIAS
DIRECTOR DE PROYECTOS

ESPECIALIDAD:

CONSOLIDACIONES

PLANO:

PLANTAS ARQ
CONSOLIDACIONES

CLAVE PLANO:

CON-S2

NOTA:

ESTE PROGRAMA ES DE CARÁCTER PÚBLICO, NO ES PATROCINADO,
NI PROMOVIDO POR PARTIDO POLÍTICO ALGUNO Y SUS RECURSOS
PROVIENEN DE LOS IMPUESTOS QUE PAGAN TODOS LOS
CONTRIBUYENTES. ESTÁ PROHIBIDO EL USO DE ESTE PROGRAMA
CON FINES POLÍTICOS, ELECTORALES, DE LUCRO Y OTROS DISTINTOS
A LOS ESTABLECIDOS.



Gobierno del Estado de Nuevo León
SECRETARÍA DE INFRAESTRUCTURA
SUBSECRETARÍA DE CONSTRUCCIÓN
DIRECCIÓN DE PROYECTOS