



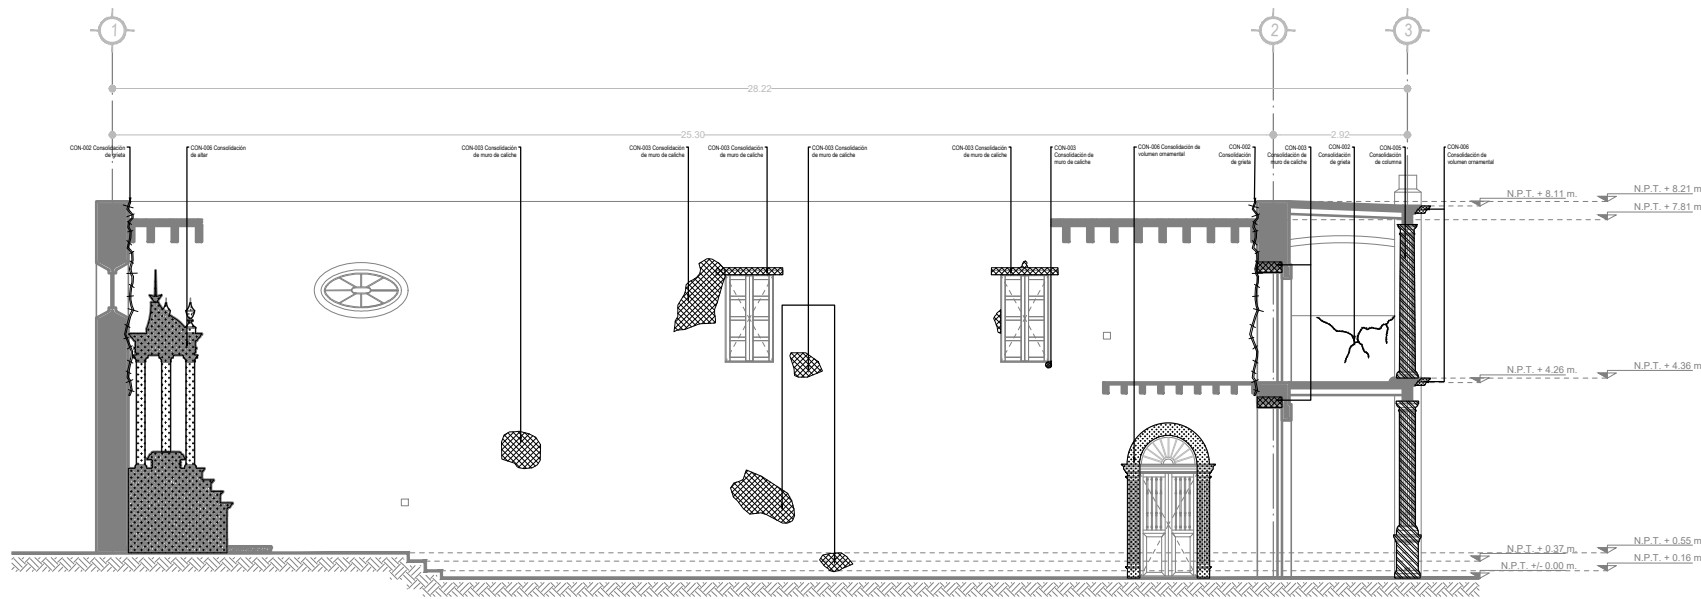

CORTE LONGITUDINAL A-A'

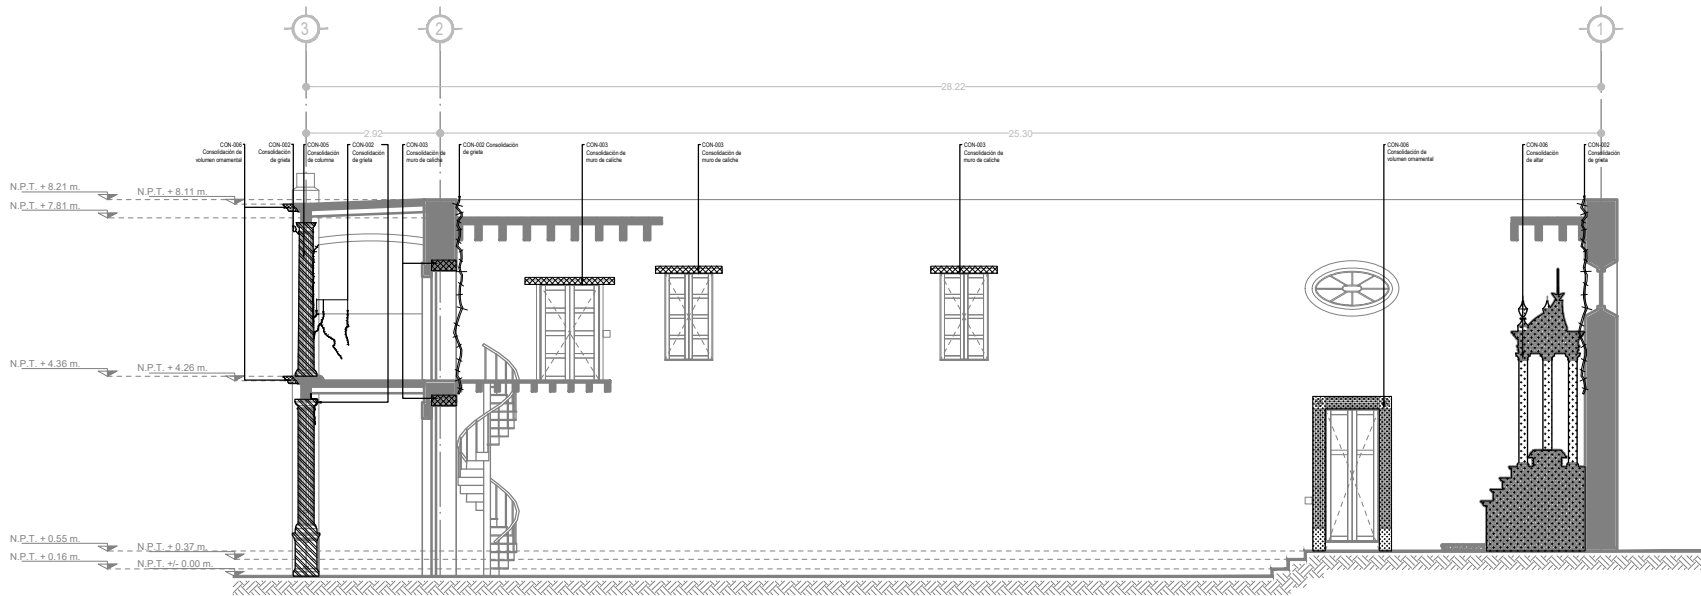

CORTE LONGITUDINAL B-B'

DEPENDENCIA NORMATIVA:



PLANTA LLUVE:



NORTE:



PROYECTO:

**PROYECTO EJECUTIVO
INTEGRAL DE
RESTAURACIÓN DE LA
CAPILLA "NUESTRO
PADRE JESUS" (TEMPLO
DE JESUS DE NAZARET)**

[LOCALIDAD DE CERROS BLANCOS, MIER Y NORIEGA, N. L.]

SIMBOLOGÍA / NOTAS:

- CON-001** CONSOLIDACIÓN DE GRIETA EN MURO DE PIEDRA.
- CON-002** CONSOLIDACIÓN DE GRIETA EN MURO DE CALICHE.
- CON-003** CONSOLIDACIÓN DE MURO DE CALICHE.
- CON-004** CONSOLIDACIÓN DE MURO DE ADOBE.
- CON-005** CONSOLIDACIÓN DE COLUMNA.
- CON-006** CONSOLIDACIÓN DE ALTAR Y VOLUMENES ORNAMENTALES.

REVISIÓN:

No.	REVISION / APROBACION	FECHA

UBICACIÓN:

LOCALIDAD DE CERROS BLANCOS EN EL MUNICIPIO DE MIER Y NORIEGA, ESTADO DE NUEVO LEÓN.

ESCALA:

ACOTACIONES:

S/E

METROS

ESCALA GRAFICA:



FECHA:

SEPTIEMBRE 2020

ELABORÓ/REVISÓ

APROBÓ:

ARQ. SANDRA G PATIÑO MACIAS
DIRECTOR DE PROYECTOS

ESPECIALIDAD:

CONSOLIDACIONES

PLANO:

CORTES
CONSOLIDACIONES

CLAVE PLANO:

CON-S3

NOTA:

ESTE PROGRAMA ES DE CARÁCTER PÚBLICO, NO ES PATROCINADO, NI PROMOVIDO POR PARTIDO POLÍTICO ALGUNO Y SUS RECURSOS PROVIENEN DE LOS IMPUESTOS QUE PAGAN TODOS LOS CONTRIBUYENTES. ESTÁ PROHIBIDO EL USO DE ESTE PROGRAMA, CON FINES POLÍTICOS, ELECTORALES, DE LUCRO Y OTROS DISTINTOS A LOS ESTABLECIDOS.