




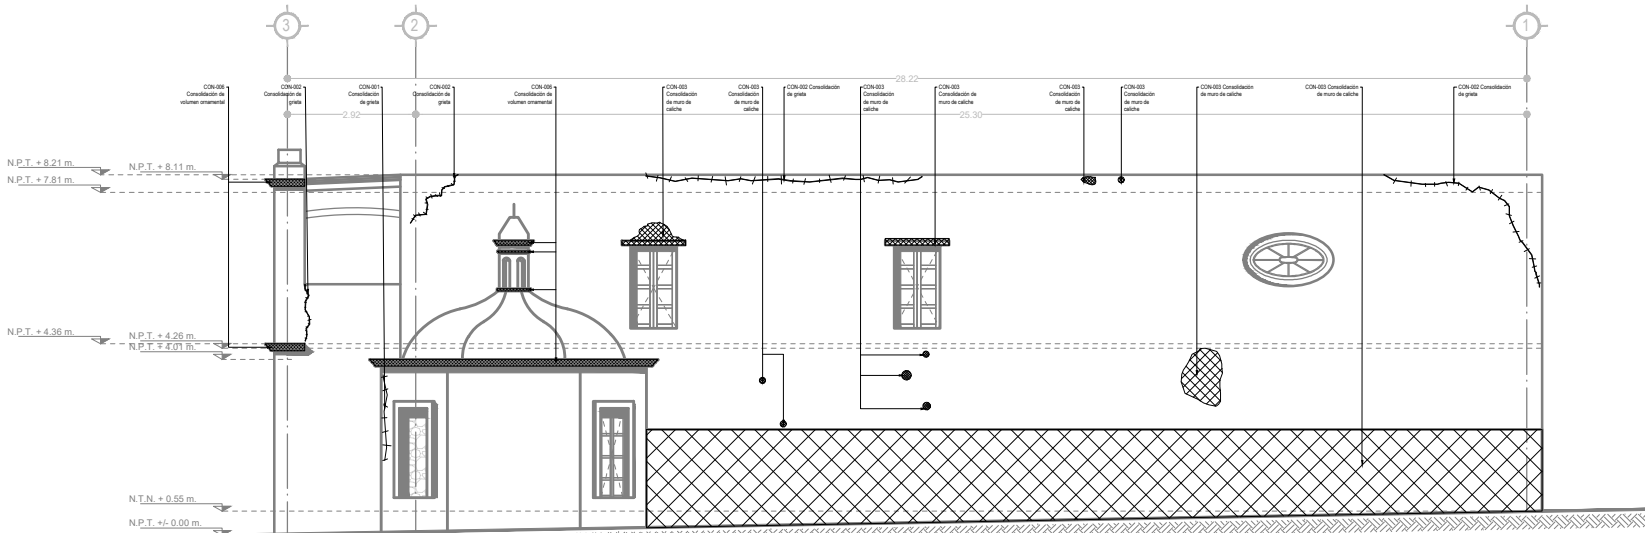


FACHADA NORTE

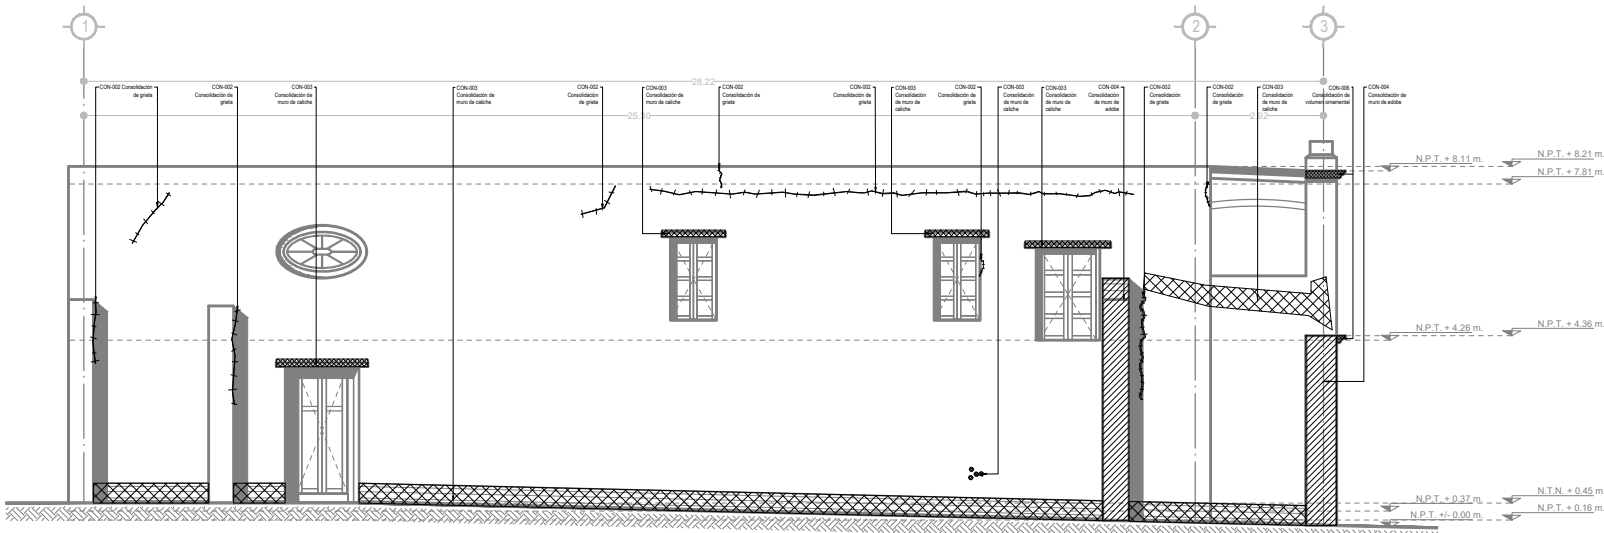

FACHADA SUR

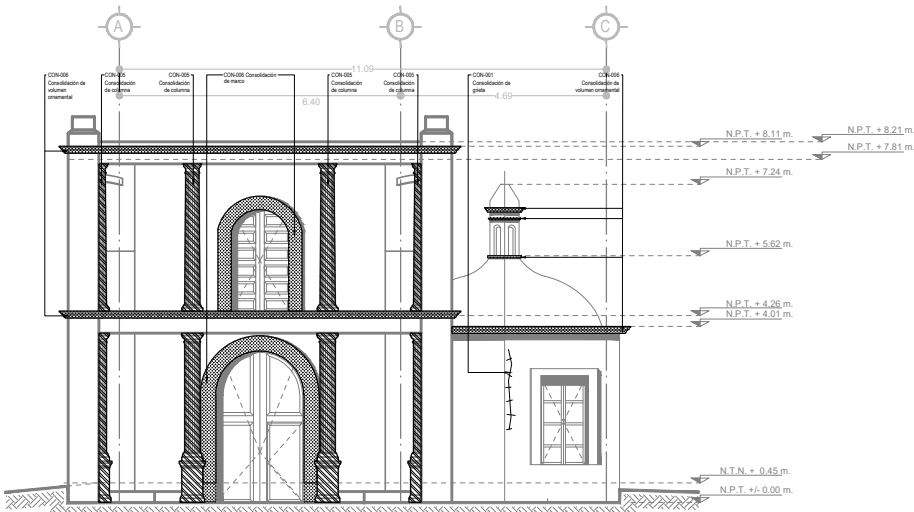

FACHADA ORIENTE

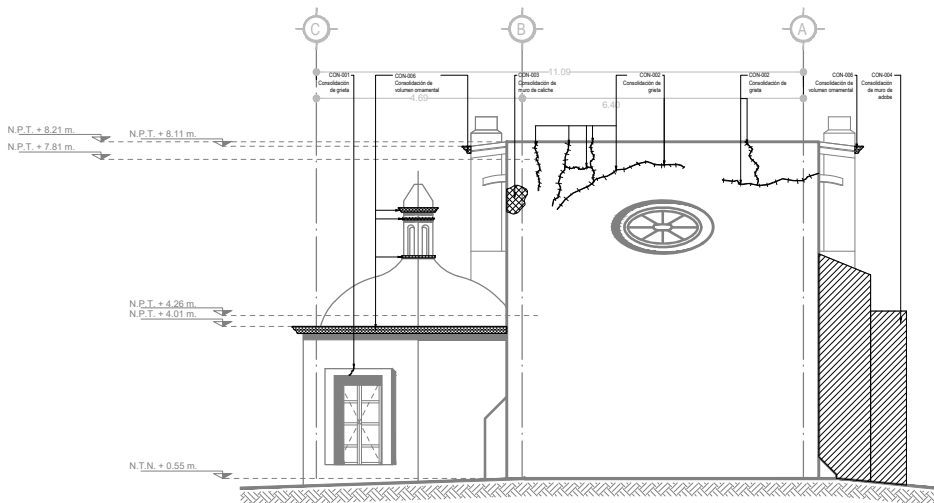

FACHADA PONIENTE

DEPENDENCIA NORMATIVA:



PLANTA LLAVE:



NORTE:



PROYECTO:

**PROYECTO EJECUTIVO
INTEGRAL DE
RESTAURACIÓN DE LA
CAPILLA "NUESTRO
PADRE JESUS" (TEMPLO
DE JESUS DE NAZARET)**

[LOCALIDAD DE CERROS BLANCOS, MIER Y NORIEGA, N. L.]

SIMBOLOGÍA / NOTAS:

- CON-001** CONSOLIDACIÓN DE GRIETA EN MURO DE PIEDRA.
- CON-002** CONSOLIDACIÓN DE GRIETA EN MURO DE CALICHE.
- CON-003** CONSOLIDACIÓN DE MURO DE CALICHE.
- CON-004** CONSOLIDACIÓN DE MURO DE ADOBE.
- CON-005** CONSOLIDACIÓN DE COLUMNA.
- CON-006** CONSOLIDACIÓN DE ALTAR Y VOLUMENES ORNAMENTALES.

REVISIÓN:

No.	REVISION / APROBACION	FECHA

UBICACIÓN:
LOCALIDAD DE CERROS BLANCOS EN EL MUNICIPIO DE MIER Y NORIEGA, ESTADO DE NUEVO LEÓN.

ESCALA: S/E ACOTACIONES: METROS

ESCALA GRAFICA: 0 1 2 3 4 5 6 7

FECHA: SEPTIEMBRE 2020

ELABORÓ/REVISÓ

APROBÓ:

ARQ. SANDRA G PATIÑO MACIAS
DIRECTOR DE PROYECTOS

ESPECIALIDAD: CONSOLIDACIONES

PLANO: FACHADAS
CONSOLIDACIONES

CLAVE PLANO: CON-S5

NOTA:
ESTE PROGRAMA ES DE CARÁCTER PÚBLICO, NO ES PATROCINADO, NI PROMOVIDO POR PARTIDO POLÍTICO ALGUNO Y SUS RECURSOS PROVIENEN DE LOS IMPUESTOS QUE PAGAN TODOS LOS CONTRIBUYENTES. ESTÁ PROHIBIDO EL USO DE ESTE PROGRAMA CON FINES POLÍTICOS, ELECTORALES, DE LUCRO Y OTROS DISTINTOS A LOS ESTABLECIDOS.