




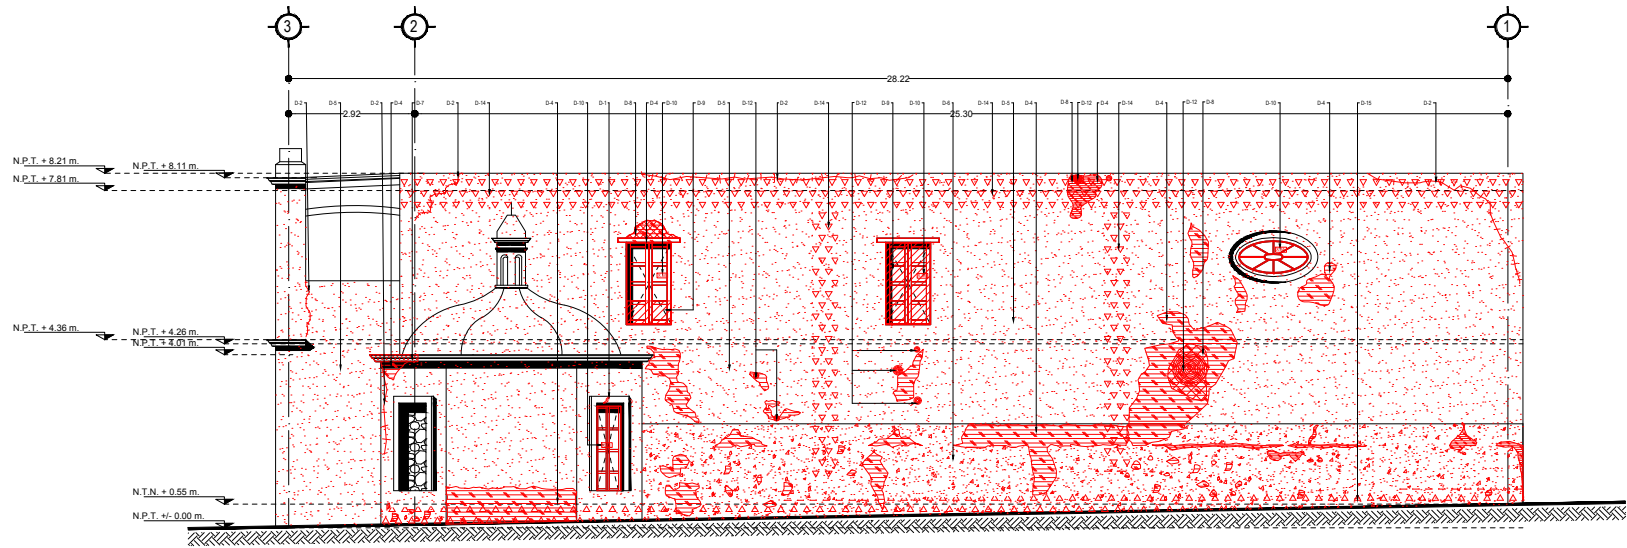


01 FACHADA NORTE | RESTAURACIÓN DE LA CAPILLA "NUESTRO PADRE JESUS"
ESCALA - 1:75

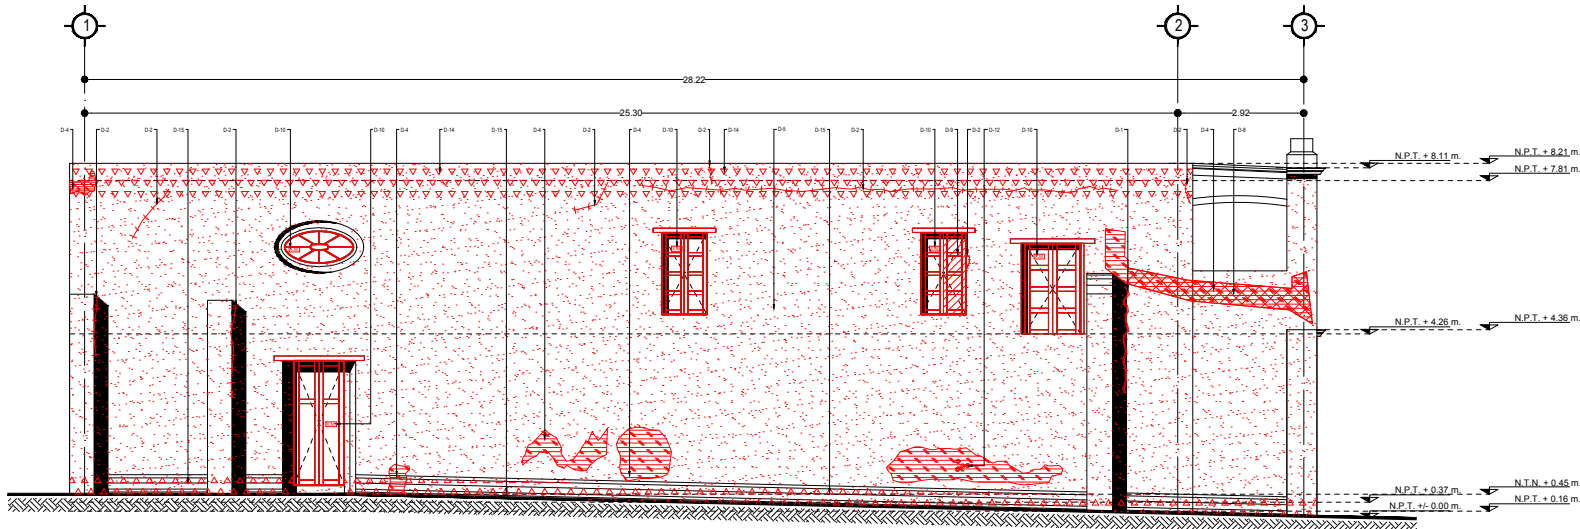

02 FACHADA SUR | RESTAURACIÓN DE LA CAPILLA "NUESTRO PADRE JESUS"
ESCALA - 1:75

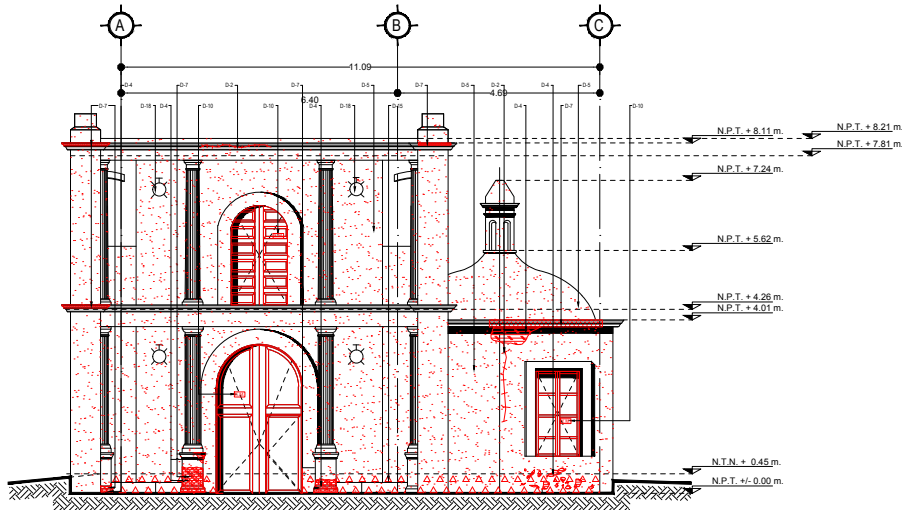

03 FACHADA ORIENTE | RESTAURACIÓN DE LA CAPILLA "NUESTRO PADRE JESUS"
ESCALA - 1:75

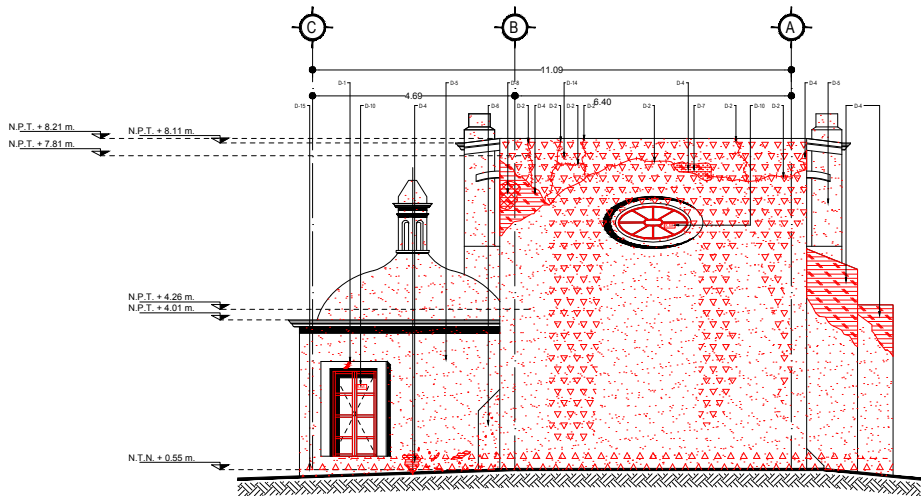

04 FACHADA PONIENTE | RESTAURACIÓN DE LA CAPILLA "NUESTRO PADRE JESUS"
ESCALA - 1:75


DEPENDENCIA NORMATIVA:



PLANTA LLAVE:



NORTE:

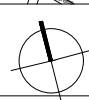

PROYECTO:

**PROYECTO EJECUTIVO
INTEGRAL DE
RESTAURACIÓN DE LA
CAPILLA "NUESTRO
PADRE JESUS" (TEMPLO
DE JESUS DE NAZARET)**

[LOCALIDAD DE CERROS BLANCOS, MIER Y NORIEGA, N. L.]

SIMBOLOGÍA / NOTAS:

ACOTACIONES EN METROS

NO SE TOMARÁN COTAS A ESCALA DE ESTE PLANO

LA PLANTA ARQUITECTÓNICA DEBE USARSE PARA TOMAR LAS PLANTAS

ESTE PLANO DEBE VERIFICARSE CON LOS CORRESPONDIENTES DE INSTALACIONES Y ESTRUCTURALES. CUALQUIER DISCREPANCIA DEBE CONSULTARSE CON LA DIRECCIÓN DE OBRA

EL CONTRATISTA DEBE VERIFICAR EN EL LUGAR DE LA OBRA, ANTES DE EMPEZAR, LAS DIMENSIONES Y NIVELES INDICADOS EN ESTE PLANO, DEBiendo HOMETER A LA DIRECCIÓN DE OBRA CUALQUIER DISCREPANCIA QUE PUEDIERE, ASÍ COMO LA INTERPRETACIÓN QUE DE EL PROPIO CONTRATISTA A ESTE DIBUJO.

TODO LOS ACOTADOS SEÑALADOS EN ESTE PLANO DEBERÁN EJECUTARSE DE ACUERDO A LAS ESPECIFICACIONES CORRESPONDIENTES

EL CONTRATISTA DEBE VERIFICAR TODAS LAS DIMENSIONES EN CAMPO, Y REPORTAR A LA ATENCIÓN INMEDIATA A DIRECCIÓN DE OBRA DE TODA DISCREPANCIA ENCONTRADA. TODO TRABAJO QUE REQUIERA DE MEDICIÓN DE REALIDAD CONSIDERANDO LA DIMENSIÓN EXPRESAMENTE INDICADA EN LOS DIBUJOS, NO DEBERÁN REALIZARSE SIN ANTES DE CONSULTAR CON LA DIRECCIÓN DE OBRA

EL CONTRATISTA GENERAL DEBE VERIFICAR Y COORDINAR TODOS LOS TIPOS, TAMAÑOS Y UBICACIONES DE TODA ARQUITECTURA PARA INSTALACIONES MECANICAS, MECANICA DE EQUIPO, ELECTRICOS, BASES Y EMPUJES PARA EQUIPOS, ASÍ COMO INSTALACIONES DE ENERGIA ELECTRICA, AGUA Y CABLEADO ANTES DE PROCEDER A EJECUTAR LOS TRABAJOS. TODAS LAS COTAS, UBICACIONES DE ESPACIOS, INTERFERENCIAS Y CONFLICTOS CON LA ESTRUCTURA DEBE CONSULTARSE CON LA DIRECCIÓN DE OBRA ANTES DE PROCEDER CON ADECUACIONES EN OBRA

EL CONSTRUCTOR VIO GERENCIA DE OBRA DEBE VERIFICAR CONTINUAMENTE QUE LOS PLANOS ESTÉN ACTUALIZADOS Y ASIGURAR LA CORRECTA COORDINACIÓN CON LAS OTRAS ACTIVIDADES DE LA OBRA

N.S.P.E. NIVEL SUPERIOR DE PISO EXISTENTE
N.S.L. NIVEL SUPERIOR DE OBRA
N.S.B. NIVEL SUPERIOR DE BANQUETA
N.S.F. NIVEL SUPERIOR DE FOMTE
N.E.L. NIVEL SUPERIOR DE JARDÍN
B.N. BANCO DE NIVEL
B.T. BANCO DE TRAZO

1 AREA DE ESTAR
2 ARBOLES METÁLICOS DE PROYECCIÓN
3 ESCENARIO LEVADO
4 INTERACCIÓN PEATONAL
5 ESPACIO INMERSIVO 360°
6 REALIDAD AUMENTADA
7 RACK PARA BICICLETAS

ARRANQUE DE PISO
CAMBIO DE MATERIAL

REVISIÓN:

No. REVISIÓN / APROBACIÓN FECHA