

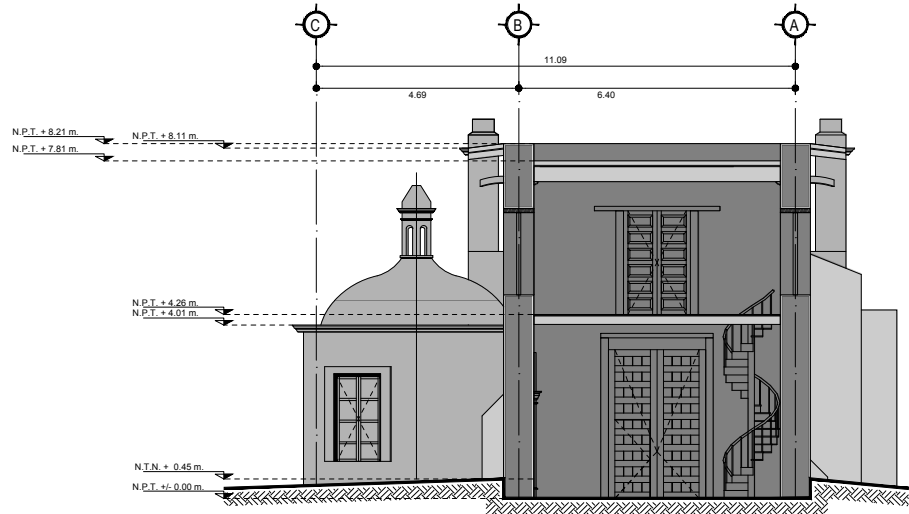
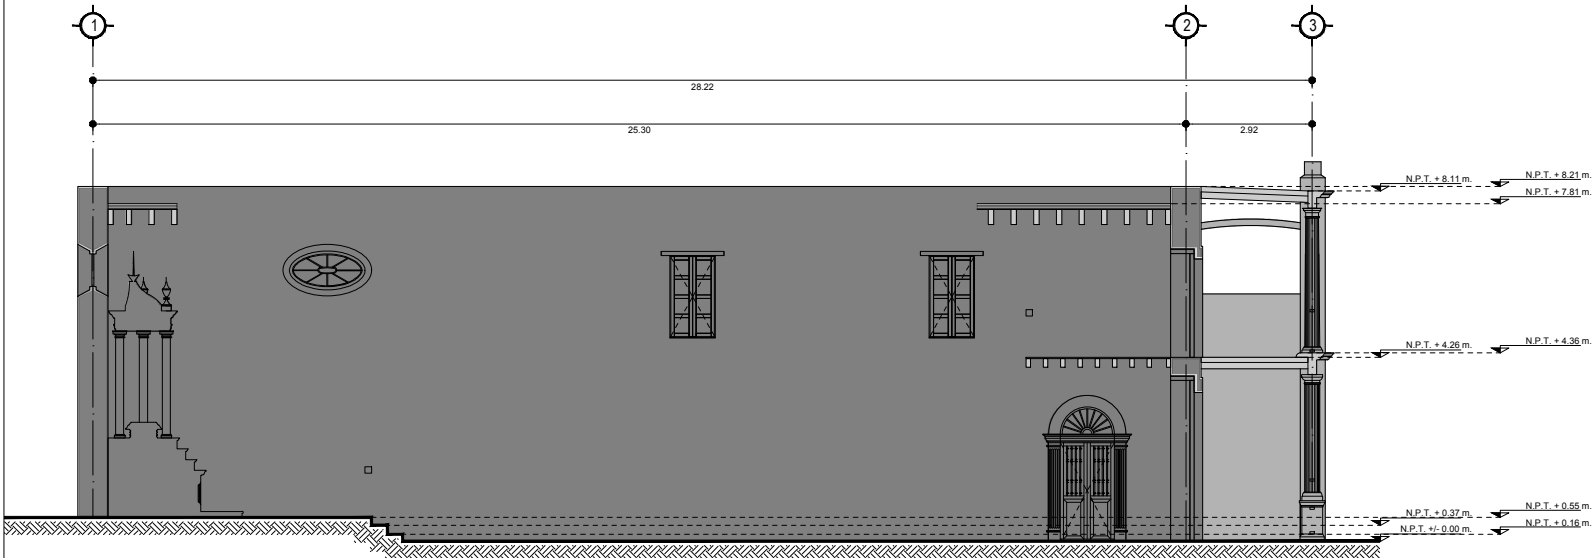


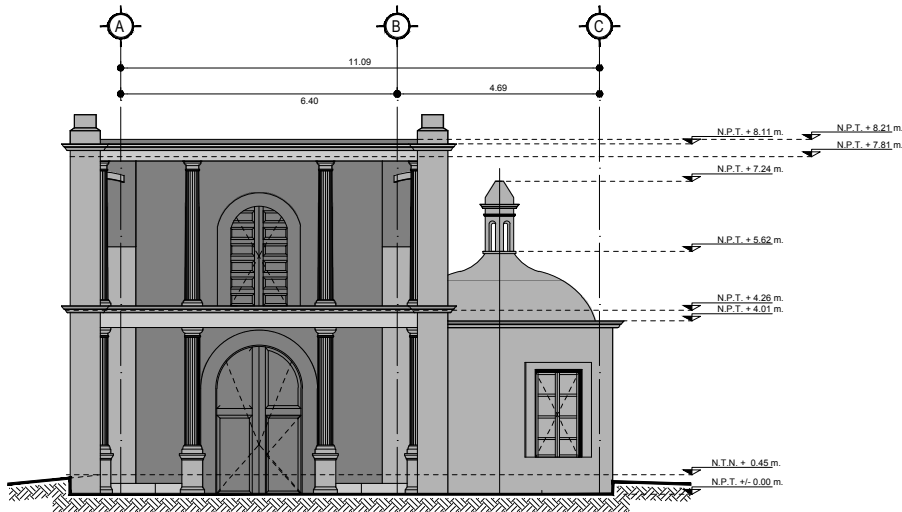

01 CORTE LONGITUDINAL A-A | RESTAURACIÓN DE LA CAPILLA "NUESTRO PADRE JESUS"
ESCALA - 1:75

02 CORTE TRANSVERSAL C-C | RESTAURACIÓN DE LA CAPILLA "NUESTRO PADRE JESUS"
ESCALA - 1:75

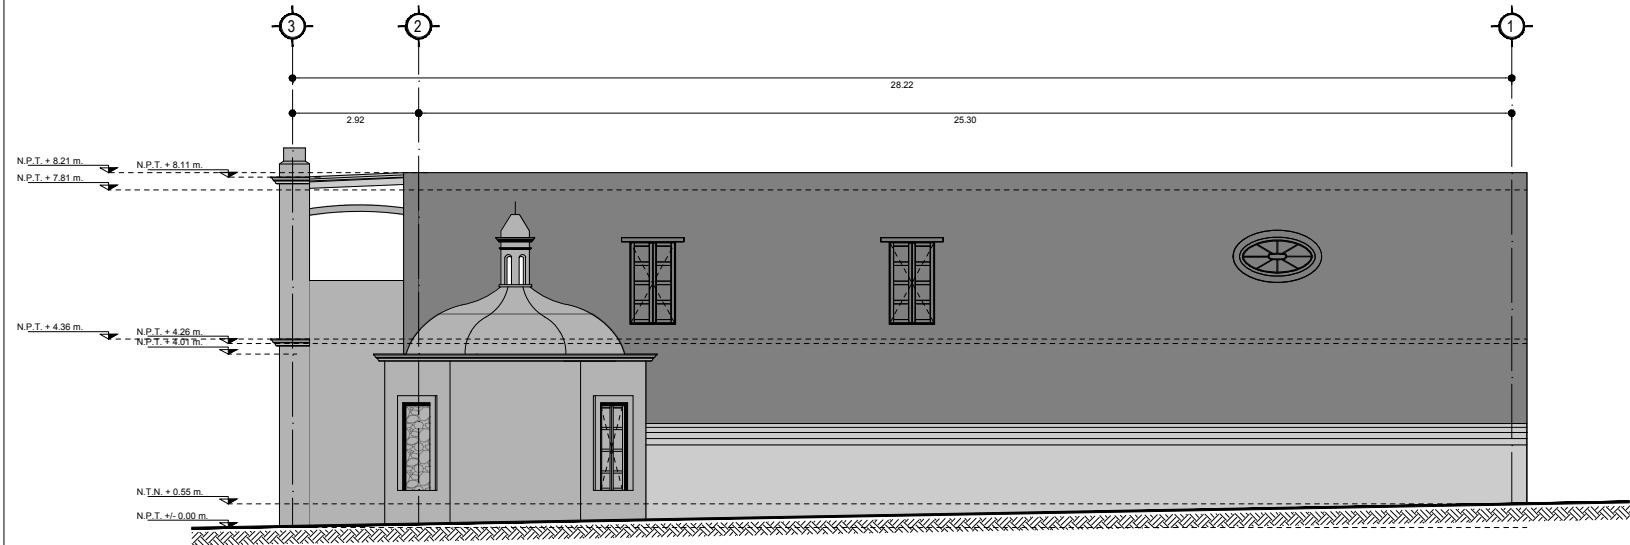

03 FACHADA NORTE | RESTAURACIÓN DE LA CAPILLA "NUESTRO PADRE JESUS"
ESCALA - 1:75

04 FACHADA ORIENTE | RESTAURACIÓN DE LA CAPILLA "NUESTRO PADRE JESUS"
ESCALA - 1:75

DEPENDENCIA NORMATIVA:



PLANTA LLAVE:



NORTE:



PROYECTO:
**PROYECTO EJECUTIVO
INTEGRAL DE
RESTAURACIÓN DE LA
CAPILLA "NUESTRO
PADRE JESUS" (TEMPLO
DE JESUS DE NAZARET)**

[LOCALIDAD DE CERROS BLANCOS, MIER Y NORIEGA, N. L.]

SIMBOLOGÍA / NOTAS:

- ACOTACIONES EN METROS
- NO SE TOMARÁN COTAS A ESCALA DE ESTE PLANO
- LA PLANTA ARQUITECTÓNICA MUESTRAS SOBRE TODAS LAS PLANTAS
- ESTE PLANO DEBERÁ VERIFICARSE CON LOS CORRESPONDIENTES DE INSTALACIONES Y ESTRUCTURALES. CUALQUIER DISCREPANCIA DEBERÁ CONSULTARSE CON LA DIRECCIÓN DE OBRA
- EL CONTRATISTA DEBERÁ VERIFICAR EN EL LUGAR DE LA OBRA, ANTES DE EJECUTAR LAS DIMENSIONES Y NIVELES INDICADOS EN ESTE PLANO, DEBENDO SOMETER A LA DIRECCIÓN DE OBRA CUALQUIER SUPUESTO QUE HUBIERE, ASÍ COMO LA INTERFERENCIA QUE DE EL PROPIO CONTRATISTA A ESTE DISEÑO.
- TODOS LOS ACABADOS DETALLADOS EN ESTE PLANO DEBERÁN EJECUTARSE DE ACUERDO A LAS ESPECIFICACIONES CORRESPONDIENTES.
- EL CONTRATISTA DEBERÁ VERIFICAR TODAS LAS DIMENSIONES EN CAMPO, Y REPORTAR A LA ATENCIÓN MANEJADA A LA DIRECCIÓN DE OBRA DE TODA DISCREPANCIA ENCONTRADA. TODO TAMAÑO QUE REQUIERA DE MEDICIÓN EN REALIDAD DEBERÁ MARCARSE EXPLICITAMENTE EN LA PLANTA QUE SE REALICE.
- EL CONTRATISTA GENERAL DEBERÁ VERIFICAR Y COORDINAR TODOS LOS TIPOS, TAMAÑOS Y IMPLICACIONES DE TODA ARQUITECTURA PARA INSTALACIONES HIDRO-SANITARIAS, MECÁNICAS Y ELÉCTRICAS, BASES Y EMPUJES PARA EQUIPOS, ASÍ COMO INSTALACIONES DE ENERGÍA ELÉCTRICA, AGUA Y OTRAS ANTES DE PROCEDER A REALIZAR LOS TRABAJOS. TODAS LAS AGUAS, SANITARIAS Y ELÉCTRICAS, INTERFERENCIAS CON LA OBRA DE LA ESTRUCTURA DEBERÁN CONSULTARSE CON LA DIRECCIÓN DE OBRA ANTES DE PROCEDER CON ADICIONES EN OBRA.
- EL CONSTRUCTOR Y/O GERENCIA DE OBRA DEBERÁ VERIFICAR CONTINUAMENTE QUE LOS PLANOS ESTÉN ACTUALIZADOS Y ASIGURAR LA CORRECTA COORDINACIÓN CON LAS OTRAS ACTIVIDADES DE LA OBRA.
- N.S.P.E. NIVEL SUPERIOR DE PISO EXISTENTE
N.S.L. NIVEL SUPERIOR DE LOSA
N.S.B. NIVEL SUPERIOR DE BANQUETA
N.S.F. NIVEL SUPERIOR DE FINDE
N.S.J. NIVEL SUPERIOR DE JARDÍN
S.N. BANCO DE NIVEL
B.T. BANCO DE TRAZO

- 1 ÁREA DE ESTAR
- 2 ÁRBOLES METÁLICOS DE PROYECCIÓN
- 3 ESCENARIO LEVANTADO
- 4 INTERACCIÓN PEATONAL
- 5 ESPACIO INMERSIVO 360°
- 6 REALIDAD AUMENTADA
- 7 RACK PARA BICICLETAS
- ARRANQUE DE PISO
- CAMBIO DE MATERIAL

REVISIÓN:

No.	REVISIÓN / APROBACIÓN	FECHA

UBICACIÓN:

LOCALIDAD DE CERROS BLANCOS EN EL MUNICIPIO DE MIER Y NORIEGA, ESTADO DE NUEVO LEÓN.

ESCALA:

ACOTACIONES:

1:175 METROS

ESCALA GRÁFICA:

FECHA:

SEPTIEMBRE 2020

ELABORÓ/REVISÓ

APROBÓ:

ARQ. SANDRA G PATIÑO MACÍAS
DIRECTOR DE PROYECTOS

ESPECIALIDAD:

CORTES Y FACHADA

PLANO:

CORTES Y FACHADA
ETAPAS CONSTRUCTIVAS

CLAVE PLANO:

ET-02

NOTA:

ESTE PROGRAMA ES DE CARÁCTER PÚBLICO, NO ES PATROCINADO, NI PROMOVIDO POR PARTIDO POLÍTICO ALGUNO Y SUS RECURSOS PROVIENEN DE LOS IMPUESTOS QUE PAGAN TODOS LOS CONTRIBUYENTES. ESTÁ PROHIBIDO EL USO DE ESTE PROGRAMA CON FINES POLÍTICOS, ELECTORALES, DE LUCRO Y OTROS DISTINTOS A LOS ESTABLECIDOS.



GOBIERNO DEL ESTADO DE NUEVO LEÓN
SECRETARÍA DE INFRAESTRUCTURA
SUBSECRETARÍA DE CONSTRUCCIÓN
DIRECCIÓN DE PROYECTOS