



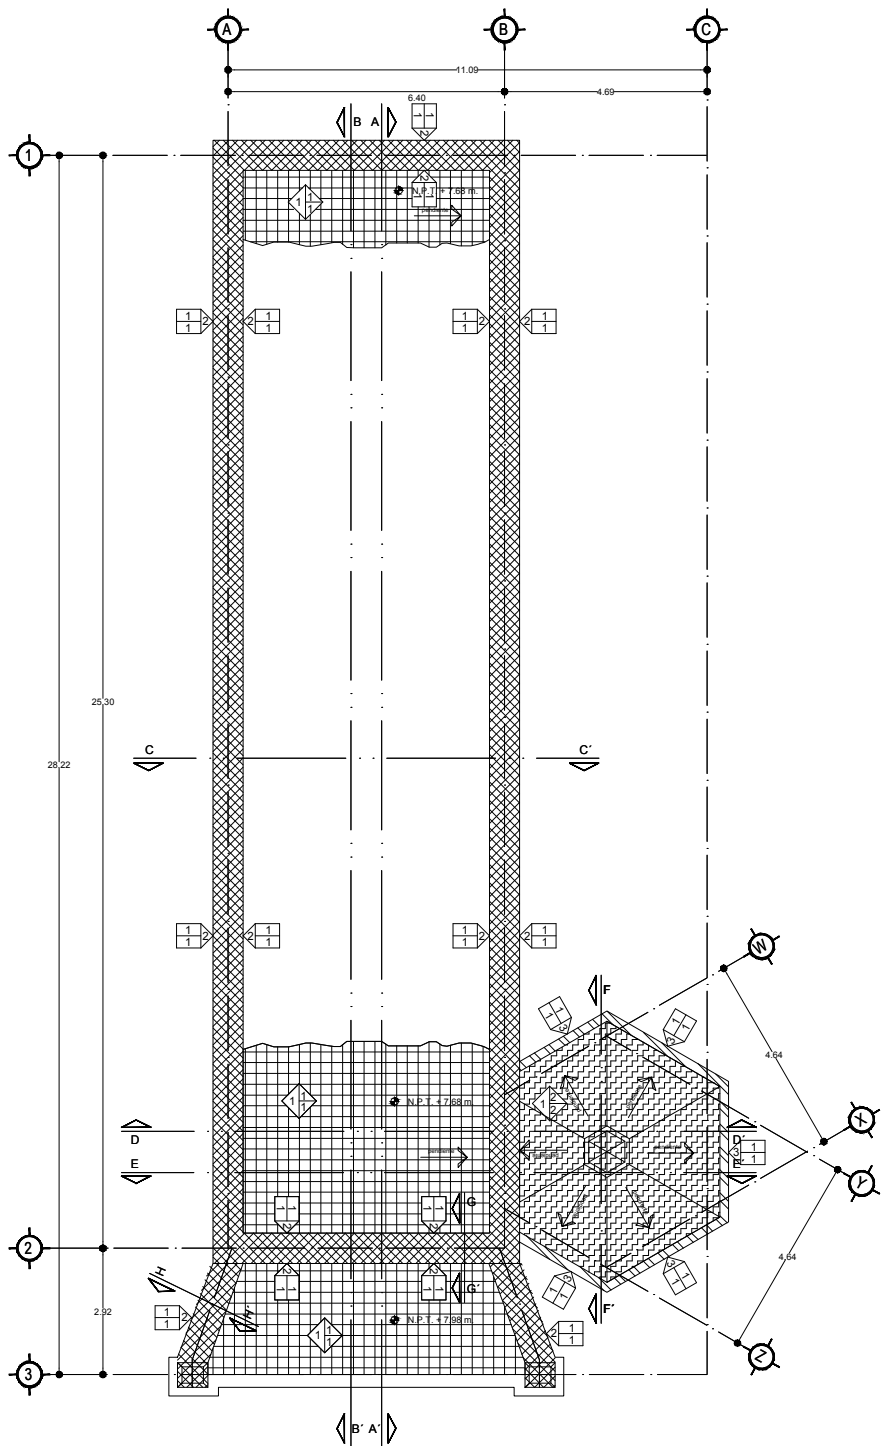


01 PLANTA DE CUBIERTA | RESTAURACIÓN DE LA CAPILLA "NUESTRO PADRE JESUS"
ESCALA - 1:75

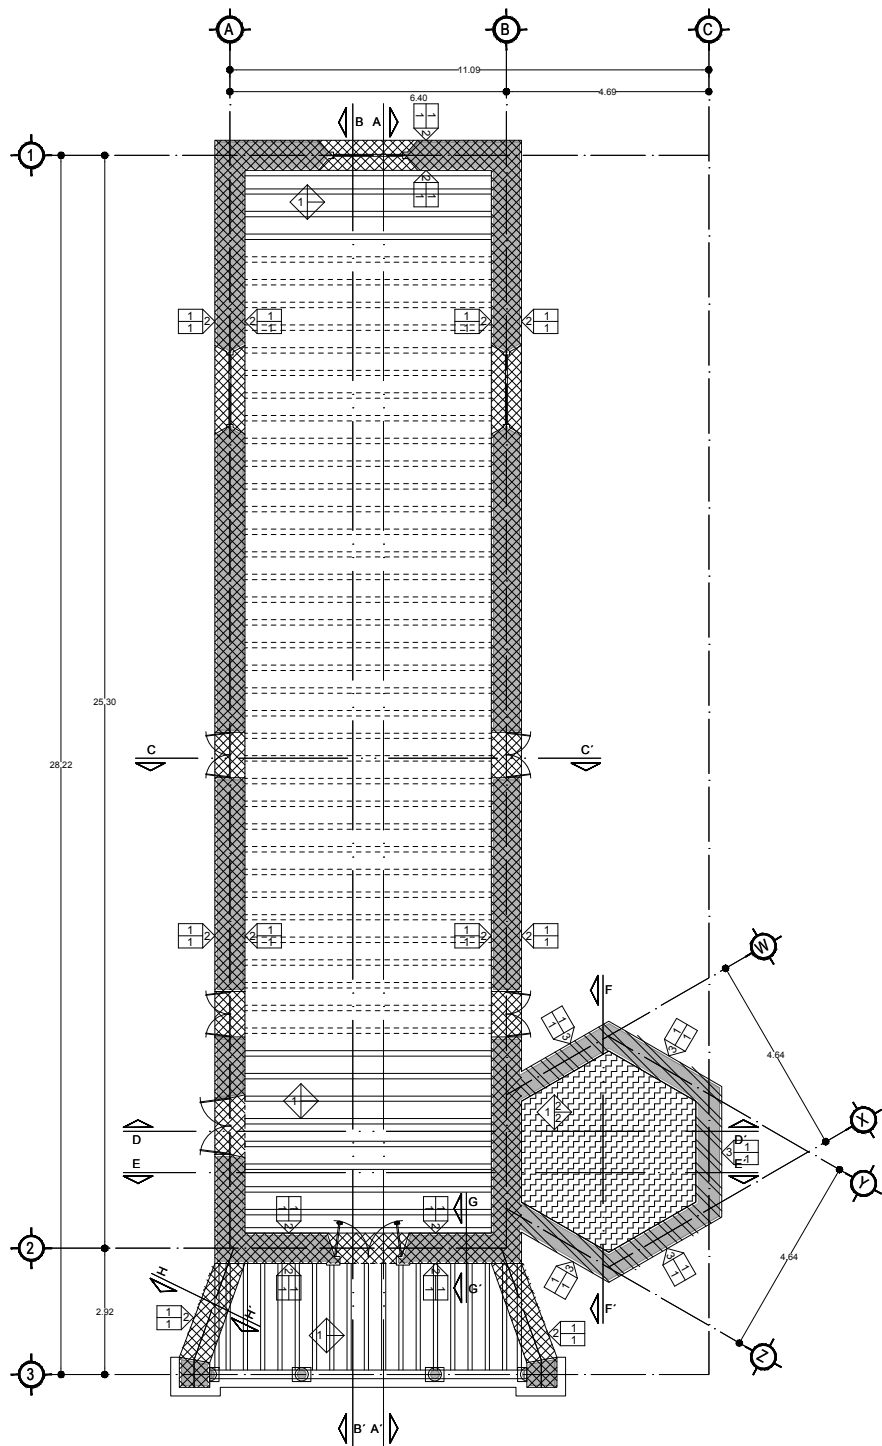

02 PLANTA DE VIGUERIAS | RESTAURACIÓN DE LA CAPILLA "NUESTRO PADRE JESUS"
ESCALA - 1:75


LEVANTAMIENTO DE FÁBRICA DE MATERIALES

APOYO A MUROS Y COLUMNAS

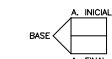

- BASE**
- 1.- SILLARES DE CALICHE 20x30x20 CMS.
 - 2.- ADOBE DE 10x24x14 CMS.
 - 3.- MAMPOSTERÍA MIXTA DE ROCA
- A. INICIAL**
- 1.- APLANADO DE CEMENTO
- A. FINAL**
- 1.- PINTURA VINILICA

PISOS

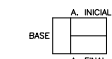


- BASE**
- 1.- TIERRA APISONADA
- A. INICIAL**
- 1.- FIRME DE CONCRETO 5 CM ESPESOR.
 - 2.- MORTERO
- A. FINAL**
- 1.- APARENTE
 - 2.- EMPEDRADO (PIEDRA)

ENTREPISOS




- BASE**
- 1.- VIGUERIA DE MADERA DE PINO 10x20 CMS.
- A. INICIAL**
- 1.- TABLADO DE MADERA DE PINO
 - 2.- FIRME DE CONCRETO DE 5 CMS.
- A. FINAL**
- 1.- APARENTE

CUBIERTAS

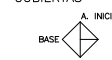

- BASE**
- 1.- VIGUERIA DE MADERA DE PINO 10x35 CMS.
 - 2.- MAMPOSTERÍA
- A. INICIAL**
- 1.- LOSA DE CONCRETO ARMADO
 - 2.- APLANADO DE CEMENTO
- A. FINAL**
- 1.- PINTURA VINILICA

COMPLEMENTOS

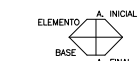

- BASE**
- 1.- SILLAR DE CALICHE
 - 2.- MADERA DE PINO
- A. INICIAL**
- 1.- APARENTE
 - 2.- APLANADO DE CEMENTO
- A. FINAL**
- 1.- PINTURA VINILICA
 - 2.- BARNIZ CON TINTE

ELEMENTOS

- A.- ARCO MEDIO PUNTO
- B.- CAPITULES
- C.- COLUMNAS
- D.- DINTILES
- E.- PILASTRAS
- F.- PUERTAS
- G.- VENTANAS


DEPENDENCIA NORMATIVA:



PLANTA LLAVE:



NORTE:

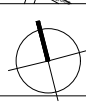

PROYECTO:

PROYECTO EJECUTIVO INTEGRAL DE RESTAURACIÓN DE LA CAPILLA "NUESTRO PADRE JESUS" (TEMPLO DE JESUS DE NAZARET)

[LOCALIDAD DE CERROS BLANCOS, MIER Y NORIEGA, N. L.]

SIMBOLOGÍA / NOTAS:

ACOTACIONES EN METROS

NO SE TOMARÁN COTAS A ESCALA DE ESTE PLANO

LA PLANTA ARQUITECTÓNICA DEBE SUMAR TODAS LAS PLANTAS

ESTE PLANO DEBERÍA VERIFICARSE CON LOS CORRESPONDIENTES DE INSTALACIONES Y ESTRUCTURALES. CUALQUIER DISCREPANCIA DEBERÍA CONSULTARSE CON LA DIRECCIÓN DE OBRA.

EL CONTRATISTA DEBE VERIFICAR EN EL LUGAR DE LA OBRA, ANTES DE EJECUTAR LAS DIMENSIONES Y NIVELES INDICADOS EN ESTE PLANO, DESPUÉS DE HOMER A LA DIRECCIÓN DE OBRA CUALQUIER DISCREPANCIA DEBE SER REPORTADA AL PROYECTO DE OBRA ANTES DE EJECUTAR LAS DIMENSIONES Y NIVELES INDICADOS EN ESTE PLANO.

TODOS LOS ACABADOS INDICADOS EN ESTE PLANO DEBERÁN EJECUTARSE DE ACUERDO A LAS ESPECIFICACIONES CORRESPONDIENTES.

EL CONTRATISTA DEBERÁ VERIFICAR TODAS LAS DIMENSIONES EN CAMPO, Y REPORTAR A LA ATENCIÓN INMEDIATA A LA DIRECCIÓN DE OBRA DE TODA DISCREPANCIA ENCONTRADA. TODO TRABAJO QUE REQUIERA DE MEDICIÓN DE REALIDAD CONSIDERANDO LA DIMENSIÓN EXPRESAMENTE INDICADA EN LOS DIBUJOS, NO DEBERÁN REALIZARSE SIN VERIFICACIÓN PREVIAMENTE SOBRE LOS DIBUJOS.

EL CONTRATISTA GENERAL DEBERÁ VERIFICAR Y COORDINAR TODOS LOS TIPOS, TAMAÑOS Y UBICACIONES DE TODA ARQUITECTURA PARA INSTALACIONES MECANICAS, MECANICA DE EQUIPO ELECTRICOS, BASES Y EMPAQUES PARA EQUIPOS, ASI COMO INSTALACIONES DE ENERGIA ELECTRICA, AGUA Y CABLEADO ANTES DE PROCEDER A EJECUTAR LOS TRABAJOS. TODAS LAS COTAS, AMPLIACIONES DE ESPACIOS, INTERFERENCIAS Y COMO ACTUO CON LA ESTRUCTURA DEBERÁN CONSULTARSE CON LA DIRECCIÓN DE OBRA ANTES DE PROCEDER CON ADECUACIONES EN OBRA.

EL CONSTRUCTOR VIO GERENCIA DE OBRA DEBERÁ VERIFICAR CONTINUAMENTE QUE LOS PLANOS ESTÉN ACTUALIZADOS Y ASSEGURAR LA CORRECTA COORDINACIÓN CON LAS OTRAS ACTIVIDADES DE LA OBRA.

N.S.P.E. NIVEL SUPERIOR DE PISO EXISTENTE
N.S.B. NIVEL SUPERIOR DE OBRA
N.S.B. NIVEL SUPERIOR DE BANQUETA
N.S.B. NIVEL SUPERIOR DE JARDÍN
B.N. BANCO DE NIVEL
B.T. BANCO DE TRAZO

- 1. AREA DE ESTAR
 - 2. ARBOLES METÁLICOS DE PROYECCIÓN
 - 3. ESCENARIO LEVANTADO
 - 4. INTERACCIÓN PEATONAL
 - 5. ESPACIO INMERSIVO 360°
 - 6. REALIDAD AUMENTADA
 - 7. RACK PARA BICICLETAS
- ARRANQUE DE PISO
- CAMBIO DE MATERIAL

REVISIÓN:

No.	REVISIÓN / APROBACIÓN	FECHA

UBICACIÓN:

LOCALIDAD DE CERROS BLANCOS EN EL MUNICIPIO DE MIER Y NORIEGA, ESTADO DE NUEVO LEÓN.

ESCALA:

1:175

ACOTACIONES:

METROS

ESCALA GRÁFICA:

FECHA:

SEPTIEMBRE 2020

ELABORÓ/REVISÓ

APROBÓ:

ARQ. SANDRA G PATIÑO MACIAS
DIRECTOR DE PROYECTOS

ESPECIALIDAD:

PLANTAS ARQUITECTONICAS

PLANO:

PLANTAS ARQUITECTONICAS
FABRICAS

CLAVE PLANO:

FA-02

NOTA:

ESTE PROGRAMA ES DE CARÁCTER PÚBLICO, NO ES PATROCINADO, NI PROMOVIDO POR PARTIDO POLÍTICO ALGUNO Y SUS RECURSOS PROVIENEN DE LOS IMPUESTOS QUE PAGAN TODOS LOS CONTRIBUYENTES. ESTÁ PROHIBIDO EL USO DE ESTE PROGRAMA CON FINES POLÍTICOS, ELECTORALES, DE LUCRO Y OTROS DISTINTOS A LOS ESTABLECIDOS.