



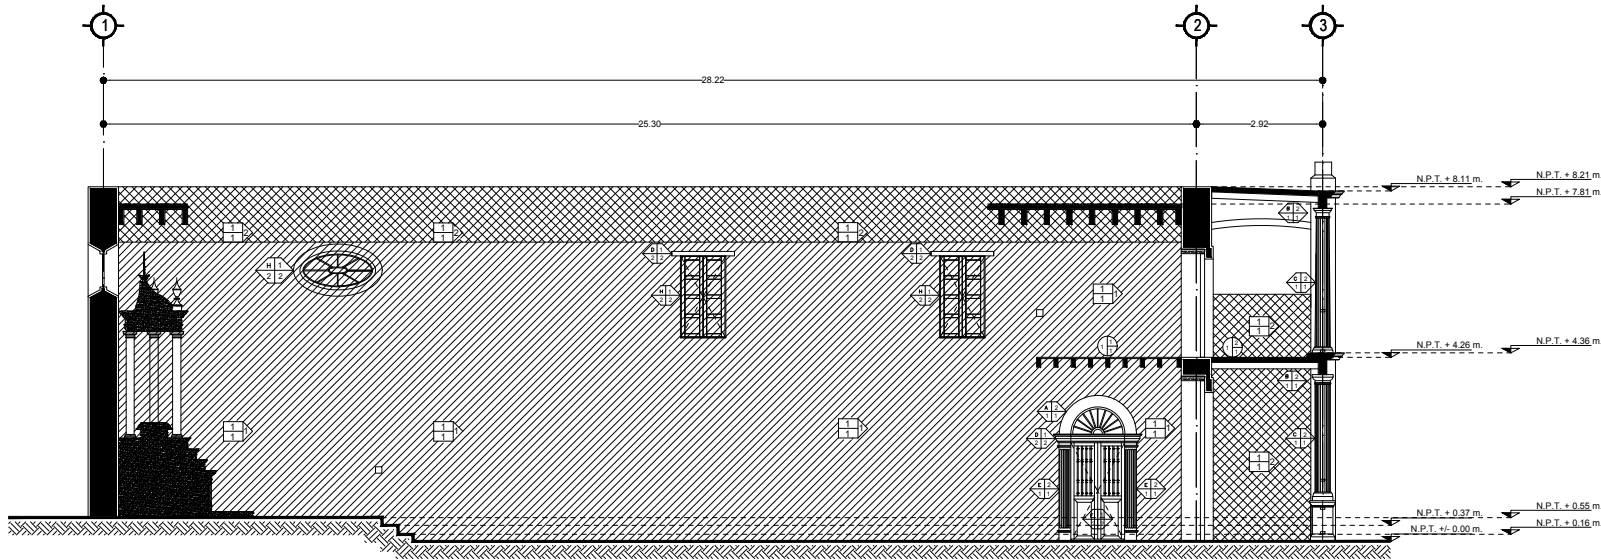


01 CORTE LONGITUDINAL A-A' | RESTAURACIÓN DE LA CAPILLA "NUESTRO PADRE JESUS"
ESCALA - 1:75

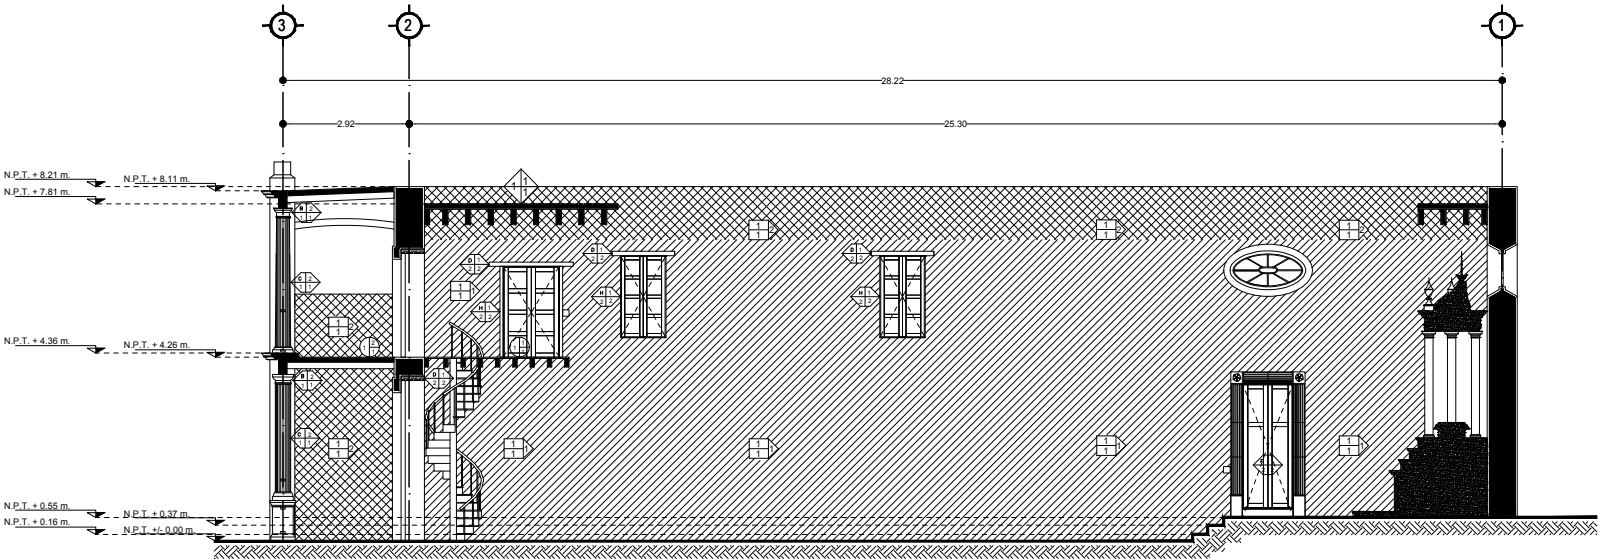

02 CORTE LONGITUDINAL B-B' | RESTAURACIÓN DE LA CAPILLA "NUESTRO PADRE JESUS"
ESCALA - 1:75

LEVANTAMIENTO DE FÁBRICA DE MATERIALES

APOYO A MUROS Y COLUMNAS

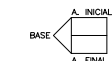


- BASE**
- 1.- SILLARES DE CALICHE 20x30x20 CMS.
 - 2.- ADOBE DE 10x24x14 CMS.
 - 3.- MAMPOSTERÍA MIXTA DE ROCA
- A. INICIAL**
- 1.- APLANADO DE CEMENTO
- A. FINAL**
- 1.- PINTURA VINILICA

PISOS




- BASE**
- 1.- TIERRA APISONADA
- A. INICIAL**
- 1.- FIRME DE CONCRETO 5 CM ESPESOR.
 - 2.- MORTERO
- A. FINAL**
- 1.- APARENTE
 - 2.- EMPEDRADO (PIEDRA)

ENTREPISOS

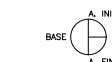

- BASE**
- 1.- VIGÜERIA DE MADERA DE PINO 10x20 CMS.
- A. INICIAL**
- 1.- TABLADO DE MADERA DE PINO
 - 2.- FIRME DE CONCRETO DE 5 CMS.
- A. FINAL**
- 1.- APARENTE

CUBIERTAS

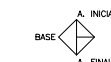

- BASE**
- 1.- VIGÜERIA DE MADERA DE PINO 15x35 CMS.
 - 2.- MAMPOSTERÍA
- A. INICIAL**
- 1.- LOSA DE CONCRETO ARMADO
 - 2.- APLANADO DE CEMENTO
- A. FINAL**
- 1.- PINTURA VINILICA

COMPLEMENTOS



- BASE**
- 1.- SILLAR DE CALICHE
 - 2.- MADERA DE PINO
- A. INICIAL**
- 1.- APARENTE
 - 2.- APLANADO DE CEMENTO
- A. FINAL**
- 1.- PINTURA VINILICA
 - 2.- BARNIZ CON TINTE

ELEMENTOS

- A.- ARCO MEDIO PUNTO
- B.- CAPITULES
- C.- COLUMNAS
- D.- DINTILES
- E.- PILASTRAS
- F.- PUERTAS
- G.- VENTANAS


DEPENDENCIA NORMATIVA:



PLANTA LLAVE:



NORTE:

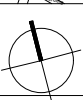

PROYECTO:

PROYECTO EJECUTIVO INTEGRAL DE RESTAURACIÓN DE LA CAPILLA "NUESTRO PADRE JESUS" (TEMPLO DE JESUS DE NAZARET)

[LOCALIDAD DE CERROS BLANCOS, MIER Y NORIEGA, N. L.]

SIMBOLOGÍA / NOTAS:

ACOTACIONES EN METROS

NO SE TOMARÁN COTAS A ESCALA DE ESTE PLANO
LA PLANTA ARQUITECTÓNICA DEBE SER TODAS LAS PLANTAS
ESTE PLANO DEBERÁ VERIFICARSE CON LOS CORRESPONDIENTES DE INSTALACIONES Y ESTRUCTURALES. CUALQUIER DISCREPANCIA DEBERÁ CONSULTARSE CON LA DIRECCIÓN DE OBRA.
EL CONTRATISTA DEBERÁ VERIFICAR EN EL LUGAR DE LA OBRA, ANTES DE EJECUTAR, LAS DIMENSIONES Y NIVELES INDICADOS EN ESTE PLANO, DEMANDO SEÑALAR A LA DIRECCIÓN DE OBRA CUALQUIER DIFERENCIA QUE PUEDIERE, ASÍ COMO LA REPERTECCIÓN QUE DE EL PROPIO CONTRATISTA A ESTE DIBUJO.

TODOS LOS ACABADOS SEÑALADOS EN ESTE PLANO DEBERÁN EJECUTARSE DE ACUERDO A LAS ESPECIFICACIONES CORRESPONDIENTES.

EL CONTRATISTA DEBERÁ VERIFICAR TODAS LAS DIMENSIONES EN CAMPO, Y REPORTAR A LA ATENCIÓN INMEDIATA A DIRECCIÓN DE OBRA DE TODA DISCREPANCIA ENCONTRADA. TODO TALLADO QUE REQUIERA DE MEDICIÓN DE REALIDAD CONSIDERANDO LA DIMENSIÓN EXPRESAMENTE INDICADA EN LOS DIBUJOS, NO VERIFICAR MEDIANTE MEDICIONES DIRECTAMENTE SOBRE LOS MURALLAS.

EL CONTRATISTA GENERAL DEBERÁ VERIFICAR Y COORDINAR TODOS LOS TIPOS, TAMAÑOS Y IMPLICACIONES DE TODA ARQUITECTURA PARA INSTALACIONES HIDRO SANITARIAS, MECANICAS, DE EQUIPO ELÉCTRICO, BASES Y EMPUJES PARA EQUIPOS, ASÍ COMO INSTALACIONES DE ENERGÍA ELÉCTRICA, AGUA Y FOMENTO ANTES DE PROCEDER A EJECUTAR LOS TRABAJOS. TODAS LAS AGUAS SANITARIAS DE ESPACIOS INTERIORES DE LA OBRA DEBERÁN CONECTARSE CON LA RED DE LA OBRA DEBERÁ CONSULTARSE CON LA DIRECCIÓN DE OBRA ANTES DE PROCEDER CON ADECUACIONES EN OBRA.

EL CONSTRUCTOR VIO GERENCIA DE OBRA DEBERÁ VERIFICAR CONTINUAMENTE QUE LOS PLANOS ESTÉN ACTUALIZADOS Y ASEGURAR LA CORRECTA COORDINACIÓN CON LAS OTRAS ACTIVIDADES DE LA OBRA.

N.S.P.E. NIVEL SUPERIOR DE PISO EXISTENTE
N.S.E. NIVEL SUPERIOR DE OBRA
N.S.B. NIVEL SUPERIOR DE BANQUETA
N.S.F. NIVEL SUPERIOR DE FIRME
N.S.L. NIVEL SUPERIOR DE JARDÓN
B.N. BANCO DE NIVEL
B.T. BANCO DE TRAZO

1. ÁREA DE ESTAR
2. ÁRBOLES METÁLICOS DE PROYECCIÓN
3. ESCENARIO LEVANTADO
4. INTERACCIÓN PEATONAL
5. ESPACIO INMERSIVO 360°
6. REALIDAD AUMENTADA
7. RACK PARA BICICLETAS

ARRANQUE DE PISO
CAMBIO DE MATERIAL

REVISIÓN:

No.	REVISIÓN / APROBACIÓN	FECHA

UBICACIÓN:

LOCALIDAD DE CERROS BLANCOS EN EL MUNICIPIO DE MIER Y NORIEGA, ESTADO DE NUEVO LEÓN.

No.	REVISIÓN / APROBACIÓN	FECHA

ESCALA:

1:175
METROS

ESCALA GRÁFICA:

FECHA: SEPTIEMBRE 2020

ELABORACIÓN/REVISIÓN

APROBÓ:

ARQ. SANDRA G PATIÑO MACIAS
DIRECTOR DE PROYECTOS

ESPECIALIDAD:

CORTES

PLANO:

CORTES FABRICAS

CLAVE PLANO:

FA-03

NOTA:

ESTE PROGRAMA ES DE CARÁCTER PÚBLICO, NO ES PATROCINADO, NI PROMOVIDO POR PARTIDO POLÍTICO ALGUNO Y SUS RECURSOS PROVIENEN DE LOS IMPUESTOS QUE PAGAN TODOS LOS CONTRIBUYENTES. ESTÁ PROHIBIDO EL USO DE ESTE PROGRAMA CON FINES POLÍTICOS, ELECTORALES, DE LUCRO Y OTROS DISTINTOS A LOS ESTABLECIDOS.

GOBIERNO DEL ESTADO DE NUEVO LEÓN

SECRETARÍA DE INFRAESTRUCTURA

SUBSECRETARÍA DE CONSTRUCCIÓN

DIRECCIÓN DE PROYECTOS